DATOS DE PROYECTO

CARRETERA TIPO	VELOCIDAD DE PROYECTO	ANCHO DE CORONA	ANCHO DE CALZADA
ARTESANAL	30 km/h	6.00 m	5.00 m
	CURVATURA MAXIMA	PENDIENTE MAXIMA	PENDIENTE GOBERNADORA
	60°00'00"	12.00 %	9.00 %

TERRACERIAS

EXCAVACIONES (VOL. ESPONJADO)

DESMONTE (para densidad 100%) VEGETACION TIPO MONTE DE REGIONES ARIDAS — Ha

DESPALMES EN CORTES — m^3
EN TERRAPLENES — m^3

TOTAL 0.000 m^3	MATERIAL A MATERIAL B 0.00 MATERIAL C	m^3 m^3 m^3
CORTES Y EXC.ADICIONALES ABAJO DE LA SUBRASANTE	MAT.APROVECHADO MAT.DESPERDICIADO	m^3 m^3
AMPLIACION DE CORTES	MAT.APROVECHADO MAT.DESPERDICIADO	m^3 m^3
REBAJES CORONA DE CORTE Y/O TERRAPLEN	MAT.APROVECHADO MAT.DESPERDICIADO	m^3 m^3
ESCALONES DE LIGA	MAT.APROVECHADO MAT.DESPERDICIADO	m^3 m^3

PRESTAMOS (VOL. ESPONJADO)

DESPALME

TOTAL 0.00 m^3	MATERIAL A MATERIAL B MATERIAL C	m^3 m^3 m^3
BANCO	DEL MOVIMIENTO No. DEL MOVIMIENTO No.	m^3 m^3
LATERALES DENTRO DE LA FAJA DE	CORTES/SUBRASANTE	m^3 m^3

FORMACION Y COMPACTACION

DE TERRAPLENES CON O SIN CUÑA DE AFINAMIENTO	BANDEADO A 90% A 95% 0.00 A 100%	m^3 m^3 m^3 m^3
DE RELLENO PARA FORMAR CAPA SUBRASANTE	A 95% 0.00 A 100%	m^3 m^3
ESCARIFICADO, ACAMELLONADO, TENDIDO Y COMPACTADO	A 90% A 95% 0.00 A 100%	m^3 m^3 m^3

ACARREOS

MATERIAL PRODUCTO DE LOS CORTES

m^3-Estacion	m^3 -hm	m^3 -hm-Ad	m^3-5hm	m^3-5hm-Ad.	m^3-Km	m^3 -Km-Ad.

MATERIAL PRODUCTO DE LOS PRESTAMOS DE BANCO

m^3 -1ªHm	m^3 -Hm Subs.	m^3-1er 5Hm	m^3-5Hm Subs.	m^3-Km	m^3 -Km-Ad.

* Producto de los desperdicios

DRENAJE MENOR

EXCAVACIONES	MATERIAL A MATERIAL B MATERIAL C	m^3 m^3 m^3	ACERO DE REFUERZO		Ton.
			ACERO ESTRUCTURAL		Ton.
CONCRETO CICLOPEO		m^3	TUBOS DE	0.90 m ø 1.05 m ø 1.20 m ø	m. m. m.
ZAMPEADO		m^3			
CONCRETO	150 Kg/cm² 250 Kg/cm²	m^3 m^3	DEMOLICIONES	CONCRETO HIDRAULICO TUBERIA DE LAMINA MAMPOSTERIA	m^3 ml. m^2
CHAPEO		m^3			
EXCAVACION DE CANALES 0.00		m^3	BORDO PARA CANALES TERRAPLEN		
RELLENO DE ESTRUCTURAS		m^3	COMPACTADO A		m^3

Camino: CONSTRUCCION DE LA CARRETERA SIN NOMBRE CON CONCRETO HIDRÁULICO DE RIO MINAS - INFIERNILLO

Tramo: DEL KM. 0+000.00 AL KM. 8+340.00

Subtramo: DEL KM. 2+000.00 AL KM. 3+200.00

Subtramo: KM. 0+000.00 RIO MINAS

PERFIL ESTIMATIVO DEL KM. 2+000.00 AL KM. 3+200.00

PROYECTÓ:

DIRECCION DE PROYECTOS Y CONTROL DE CALIDAD

CAMINOS BIENESTAR

DIRECTOR GENERAL
ING. MOISES SALAZAR MARTINEZ

DIRECTOR DE PROYECTOS Y CONTROL DE CALIDAD
Cédula Profesional 12890930
ING. ALFARO PEREZ HERNANDEZ

JEFE DE LA UNIDAD DE ESTUDIOS Y PROYECTOS
Cédula Profesional 8652384
ING. JAIRO RAMIREZ REYES

2025	escala H 1:2000 V 1:200	plano 1 DE 1

ELEVACIONES EN METROS.

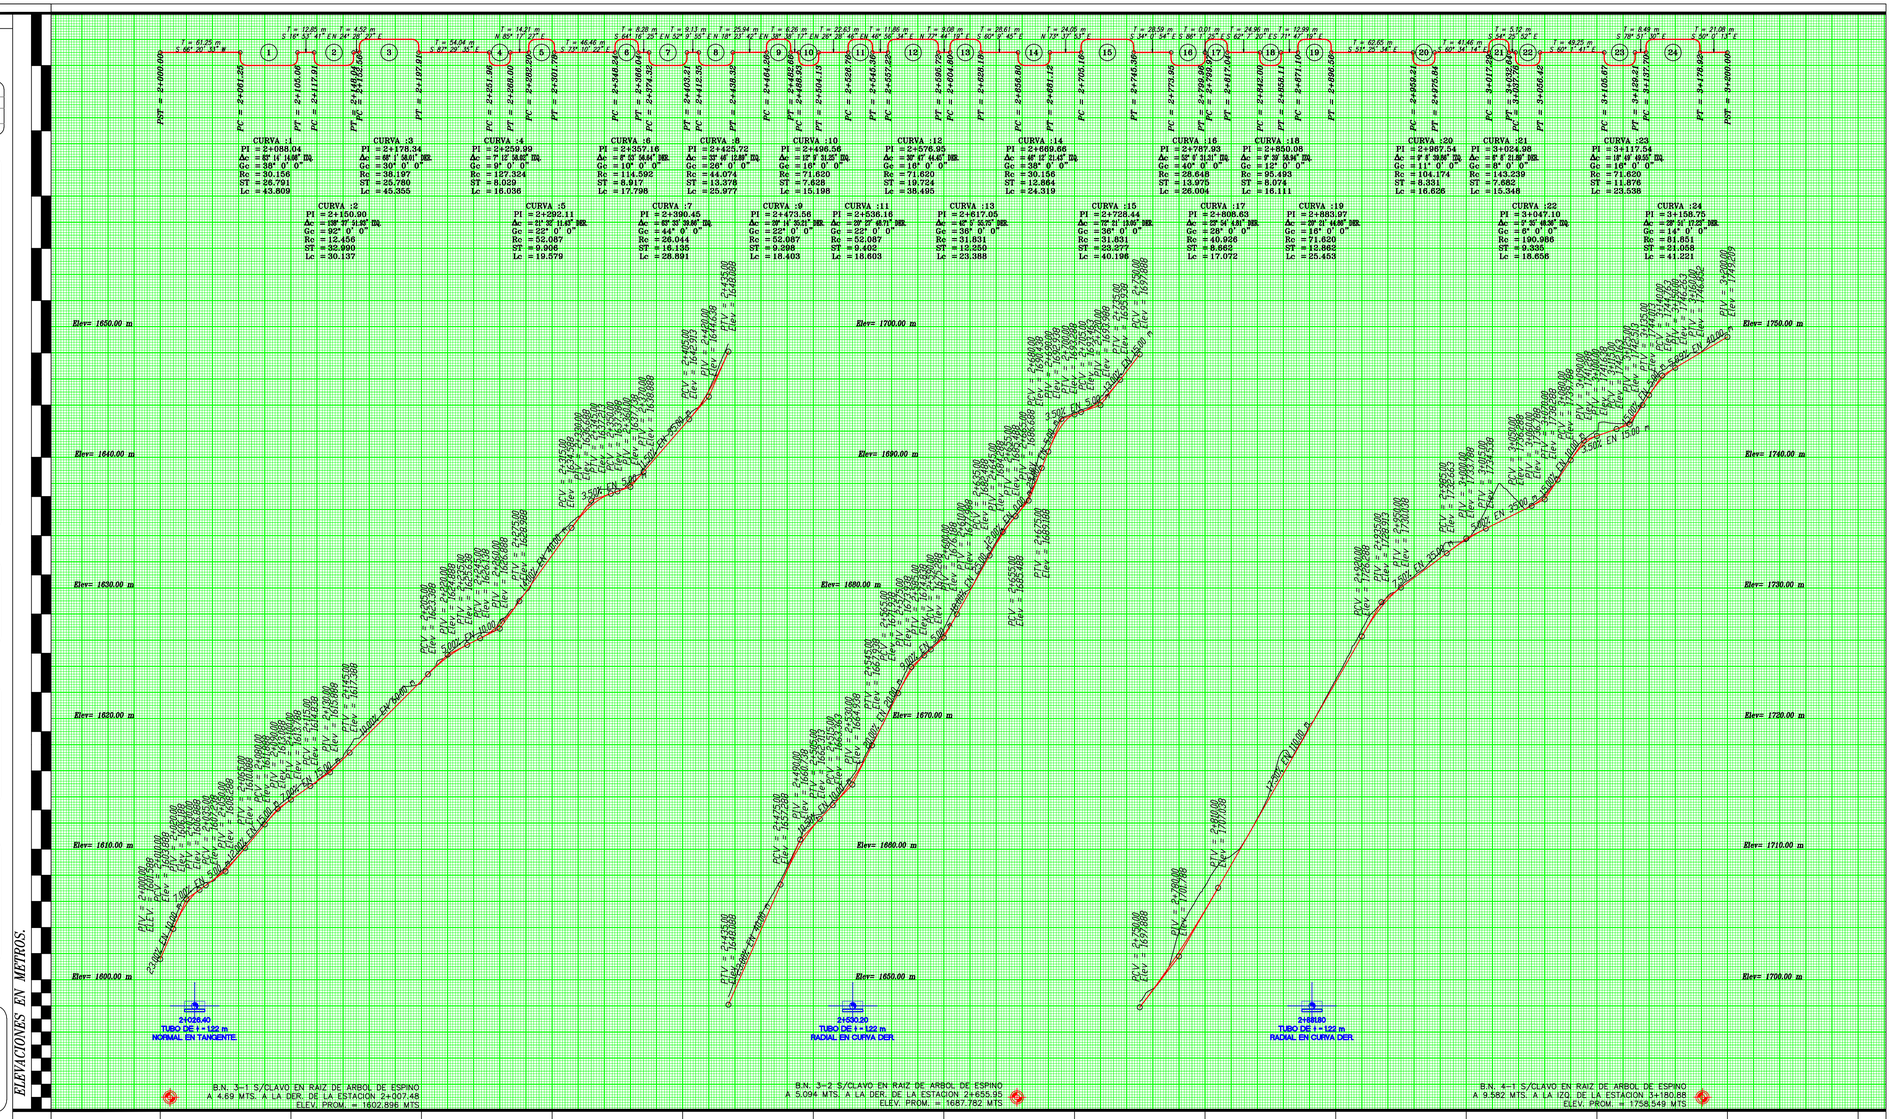

| | | | | | |