

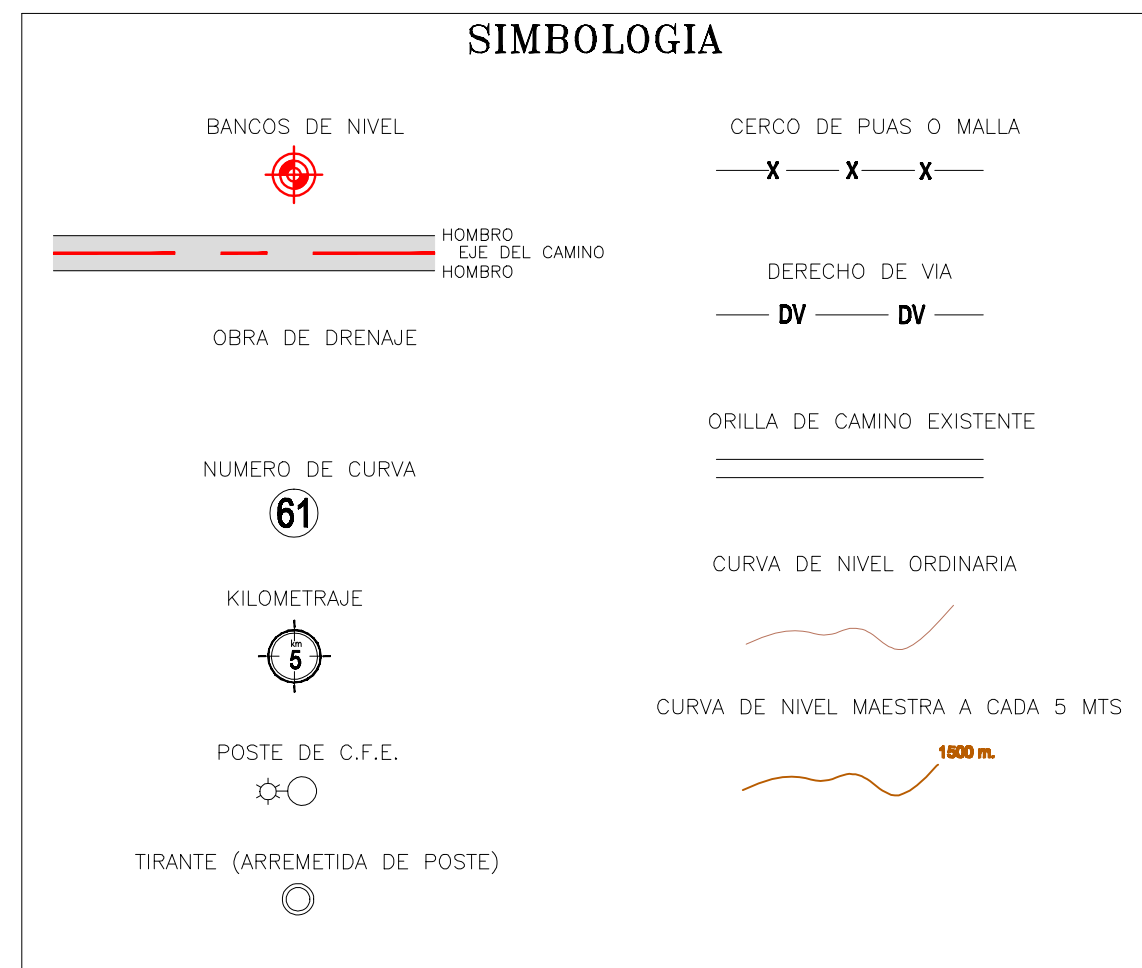
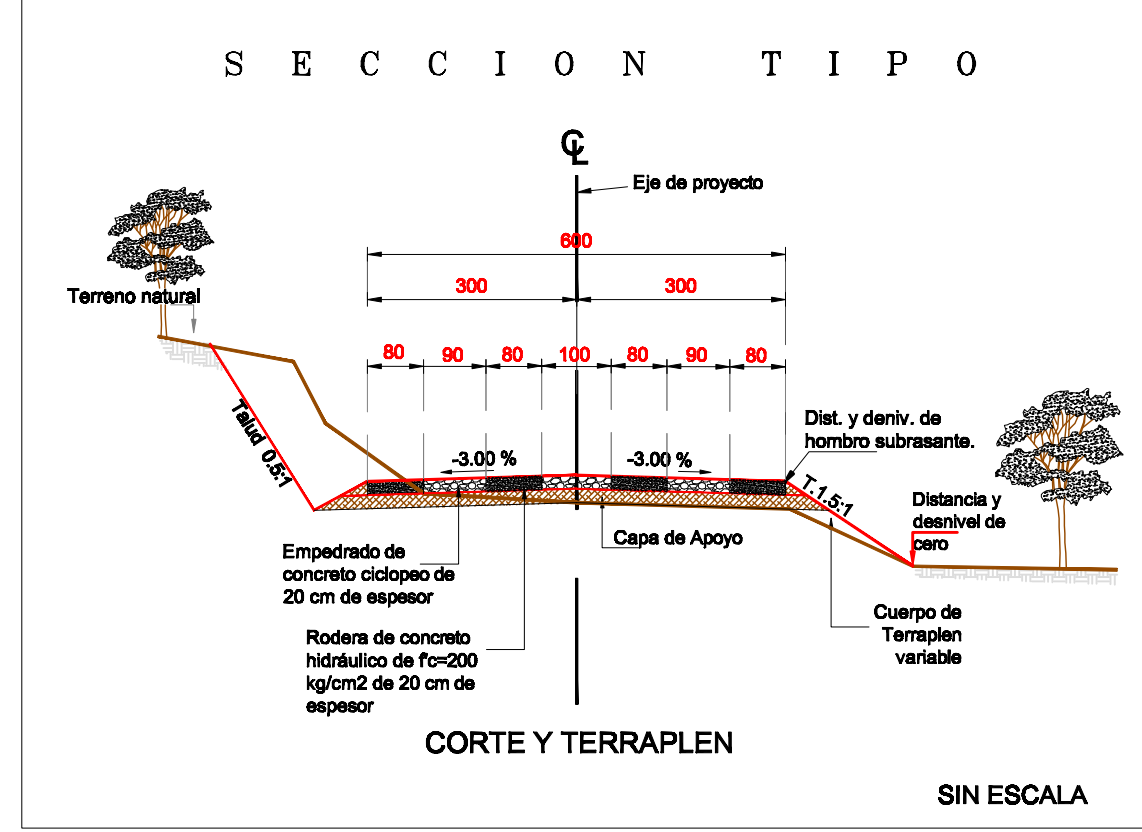


DATOS DE PROYECTO		
CAMINO TIPO " ARTESANAL "		
VELOCIDAD DE PROYECTO 30 km/h	ANCHO DE CORONA 6.00 m.	ANCHO DE CALZADA 6.00 m.
CURVATURA MAXIMA 60°00'0"	PENDIENTE MAXIMA 12.00 %	PENDIENTE GOBERNADORA 9.00 %

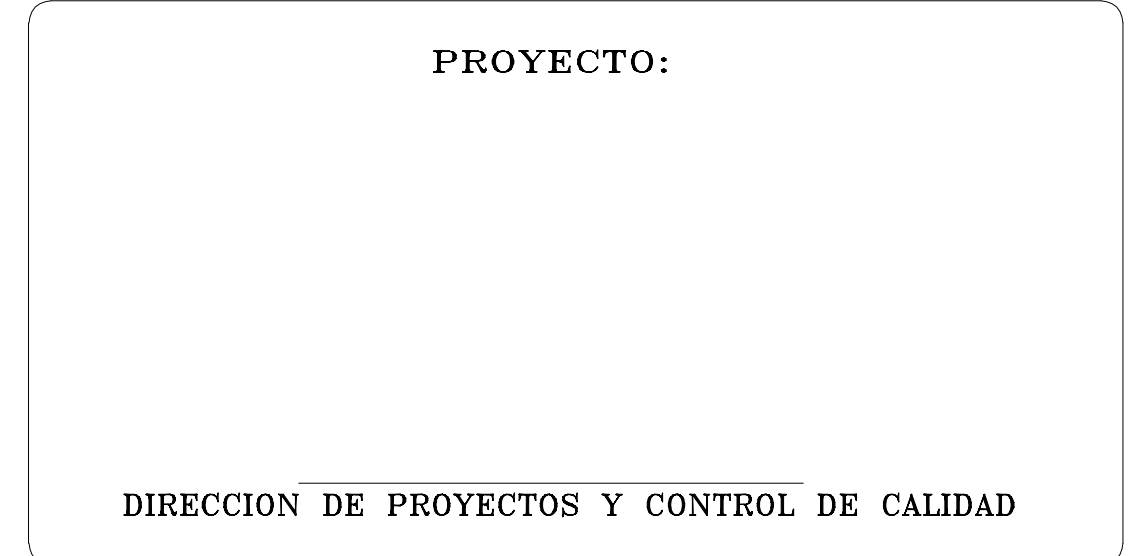


Camino: CONSTRUCCION DE LA CARRETERA SIN NOMBRE CON CONCRETO HIDRAULICO DE SAN PEDRO EL ALTO - BUENA VISTA, TRAMO DEL KM 0+000 AL KM 9+500, SUBTRAMO DEL KM 0+800 AL KM 1+486, EN EL MUNICIPIO DE SAN MATEO PEÑASCO

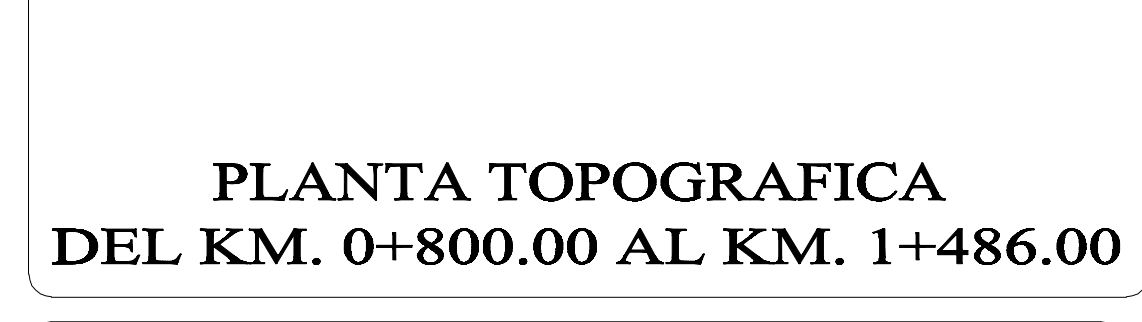

DIRECCION DE PROYECTOS Y CONTROL DE CALIDAD		
REVISÓ:		
JEFE DE LA UNIDAD DE ESTUDIOS Y PROYECTOS	DIRECTOR DE PROYECTOS Y CONTROL DE CALIDAD	EL DIRECTOR GENERAL
Cédula Profesional 8652384 ING. JUAN RAMÍREZ RÍOS	Cédula Profesional 12890930 ING. ALVARO PÉREZ HERNÁNDEZ	ING. MOISÉS SALAZAR MARTÍNEZ
2025	Escala 1:1000	Plano 1 DE 1

GEOMETRIA DEL ALINEAMIENTO HORIZONTAL

CURVA	TE 0 P.E		LC		P.I 0 P.E		N.CE		ET 0 P.E	
	N	E	N	E	N	E	N	E	N	E
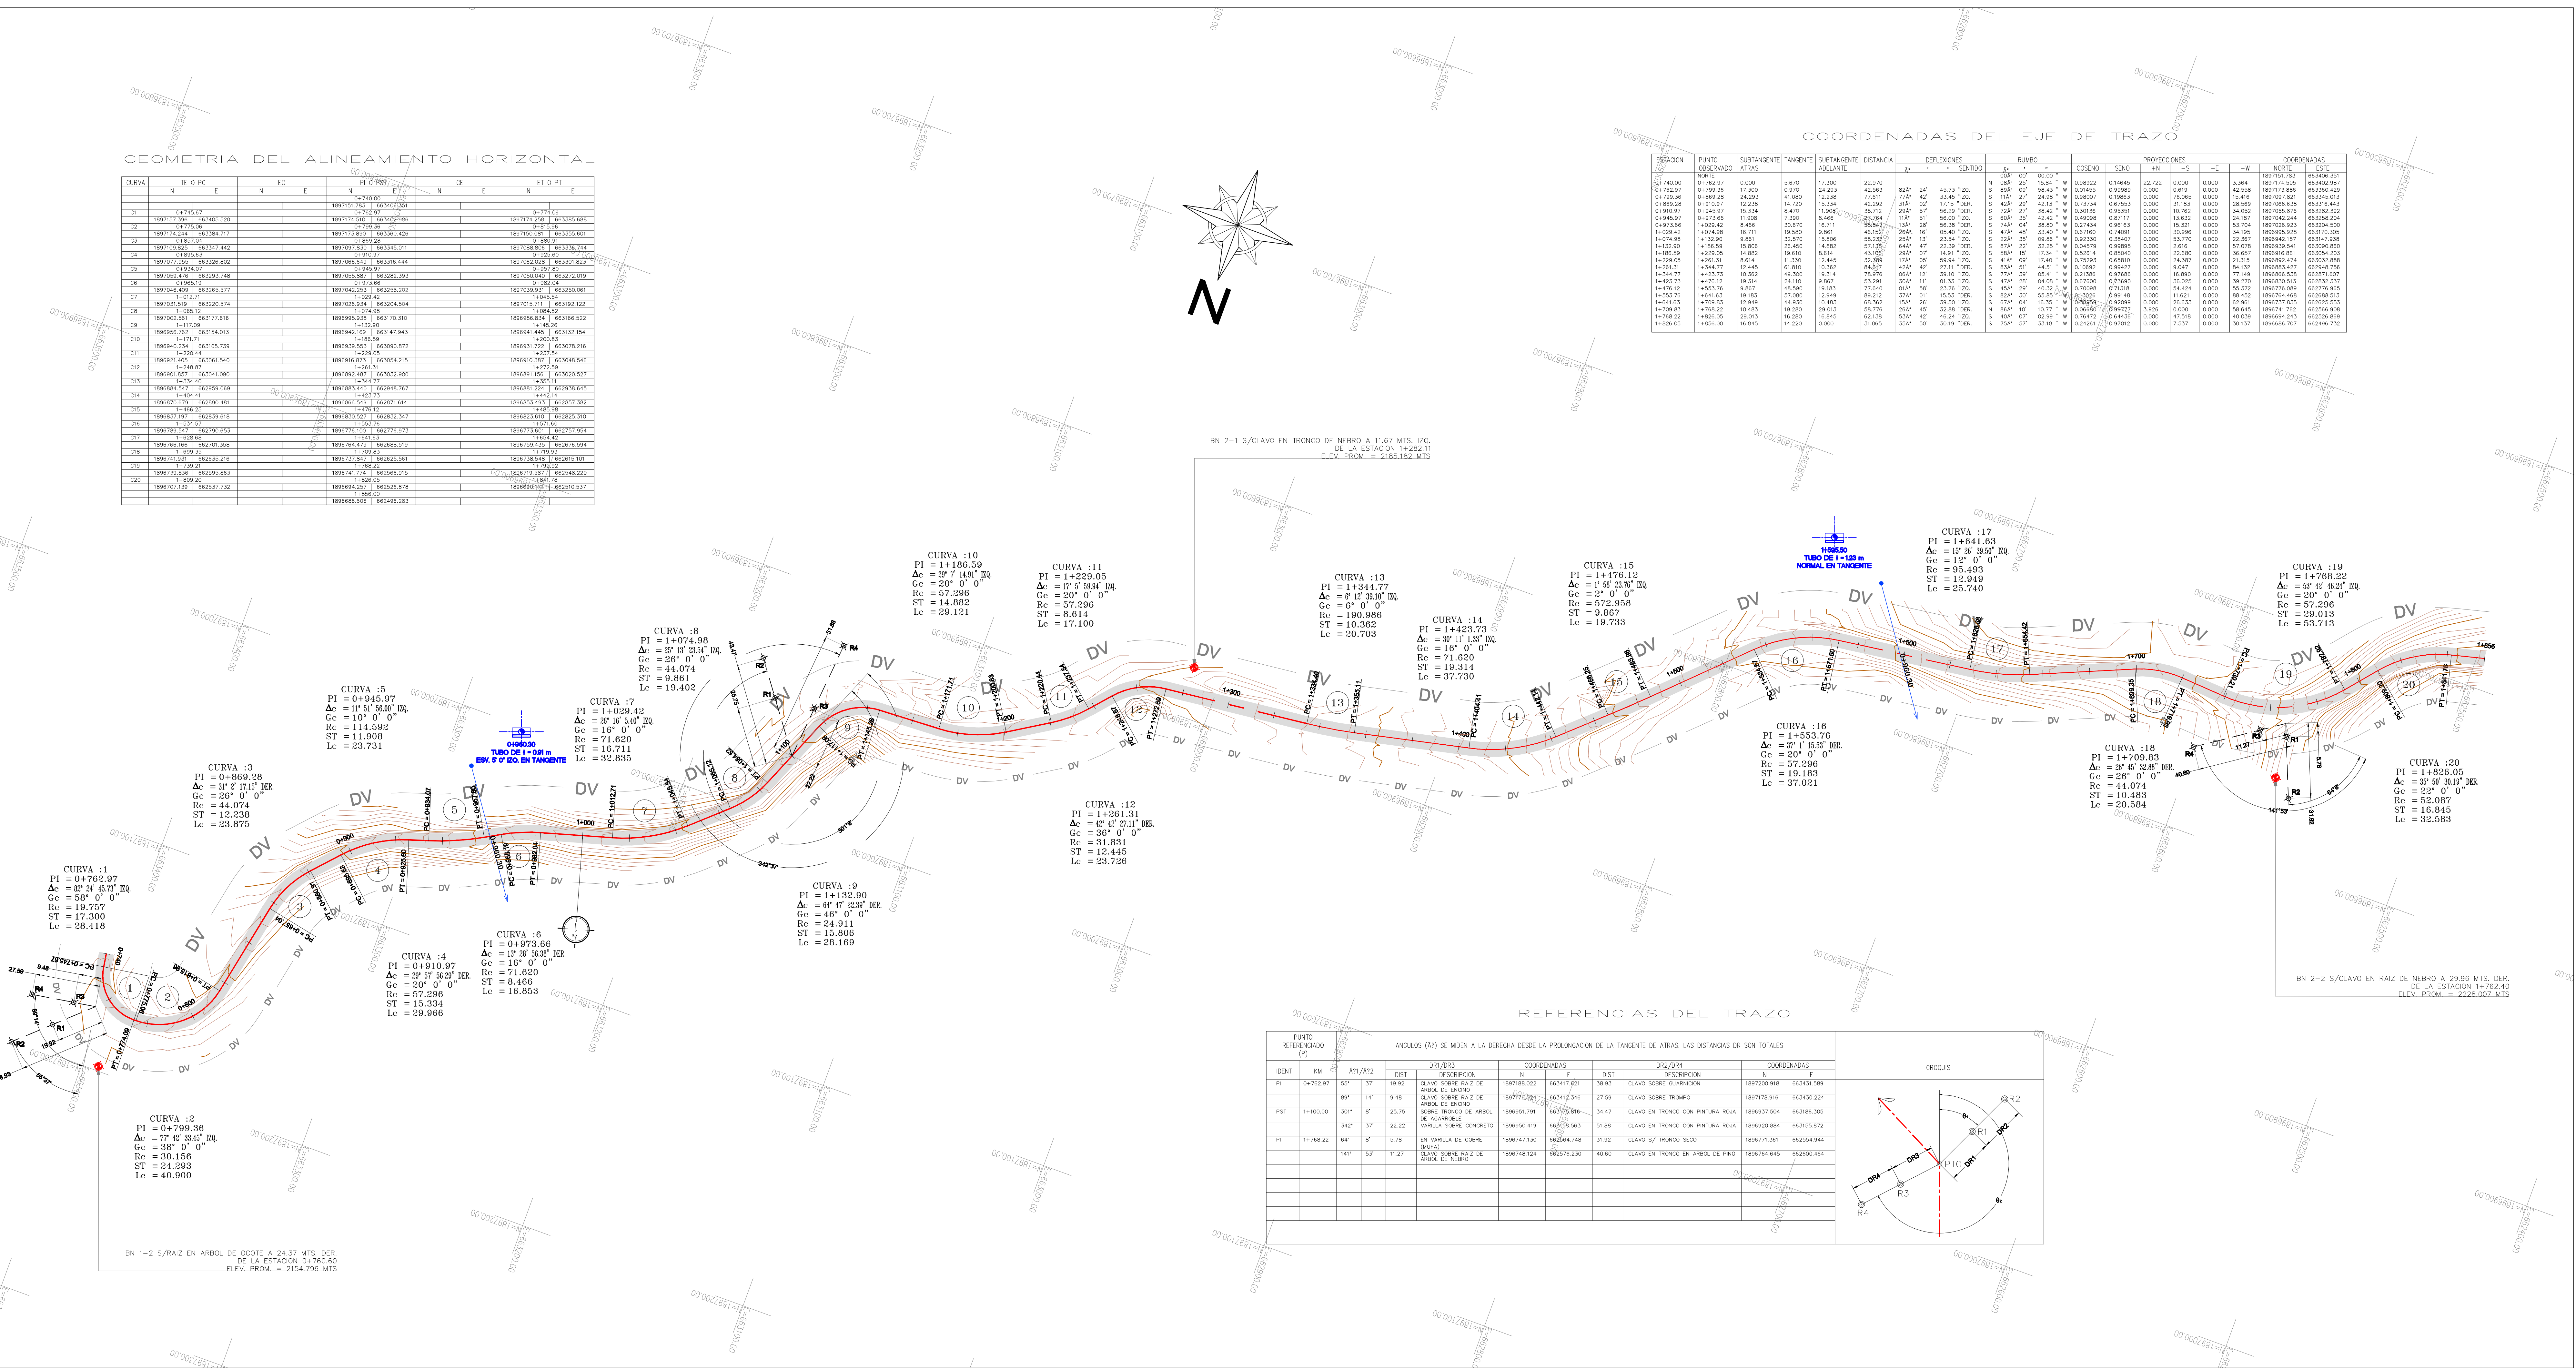

PUNTO REFERENCIADO (P)		ANGULOS (A) SE MIDE A LA DERECHA DESDE LA PROLONGACION DE ATRAS. LAS DISTANCIAS SON TOTALES	
IDEN	KM	A1/A2	DESCRIPCION
PI	0+762.97	55° 37'	CLAVO SOBRE RAZA DE ARBOL DE ENCHO
PI	1+768.32	64° 8'	CLAVO S/ TRONCO SECO

