DATOS DE PROYECTO

CAMINO TIPO " ARTESANAL "

TRAZO	VELOCIDAD DE PROYECTO	ANCHO DE CORONA	ANCHO DE CALZADA
	30 km	6.0 m.	5.0 m.
	CURVATURA MAXIMA	PENDIENTE MAXIMA	PENDIENTE CONSIDERADA
	30 GRADOS	12.0 %	6.0 %

SECCION TIPO

SIN ESCALA

SIMBOLOGIA

Camino: CONSTRUCCIÓN DE LA CARRETERA CON CONCRETO HIDRÁULICO DE FLOR BATAVIA - CERRO VERDE, TRAMO DEL KM 0+000 AL KM 1+500.00 DE LONGITUD, UBICADO EN EL MUNICIPIO DE SAN ANDRES TEXTILAPAN.

PLANO DE SEÑALAMIENTO DEL KM. 0+000.00 AL KM. 1+500.00

PROYECTO:

DIRECCION DE PROYECTOS Y CONTROL DE CALIDAD

REVISÓ:

CAMINOS BIENESTAR

APOYO Y ASESORIA DE LA DIRECCION TECNICA	DIRECTOR DE PROYECTOS Y CONTROL DE CALIDAD	EL DIRECTOR GENERAL
ING. ALEJANDRO ANTONIO MARTINEZ	ING. FRANCISCO JAVIER MARTINEZ	ING. HOMERO DE LEON MARTINEZ

ESC: Hoja: 1 DE Plano: 1 DE

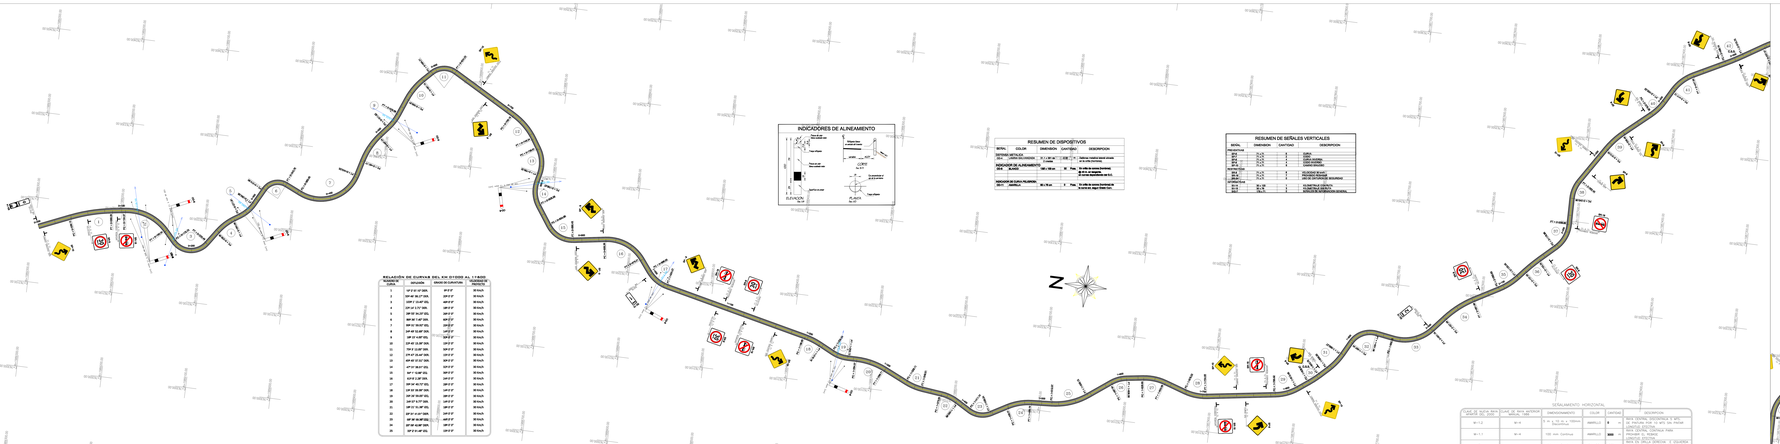

INDICADORES DE ALINEAMIENTO

RESUMEN DE DISPOSITIVOS

SEÑAL	COLOR	DIMENSIÓN	CANTIDAD	DESCRIPCION

RESUMEN DE SEÑALES VERTICALES

SEÑAL	DIMENSIÓN	CANTIDAD	DESCRIPCION
PREVENTIVAS			
SP-1	75 x 75	1	CURVA
SP-2	75 x 75	1	CURVA CERRADA
SP-3	75 x 75	1	CURVA CERRADA
SP-4	75 x 75	1	CURVA CERRADA
RESTRICTIVAS			


SEÑALAMIENTO HORIZONTAL

CLAVE	DESCRIPCION	DIMENSIONES	COLOR	CANTIDAD	UNIDAD
M-1	RAYA CENTRAL DISCONTINUA EN ZONAS DE RECTAS POR EL METODO PARA CARRETERA ESTATAL	M-1.1 M-1.2 M-1.3	AMARILLO	0	m
M-1.1	RAYA CENTRAL DISCONTINUA PARA CARRETERA ESTATAL	M-1.1	AMARILLO	0.00	m
M-2	RAYA CENTRAL CONTINUA EN CURVAS CERRADAS Y CUANDO EXISTA PELIGRO POR EL METODO PARA CARRETERA ESTATAL	M-2.1 M-2.2 M-2.3	AMARILLO	0	m
M-2.1	RAYA CENTRAL CONTINUA	M-1.1	AMARILLO	0.00	m
M-3	RAYA LATERAL DERECHA	M-3.1	BLANCO	0.00	m



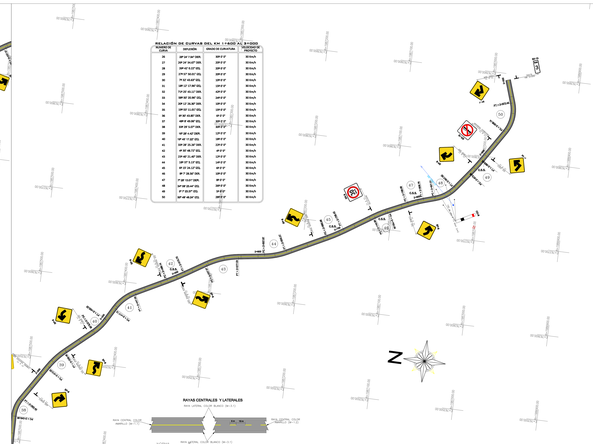

RAYAS CENTRALES Y LATERALES

NORMA
SCT-PDT-1-CAM-1-01-01-02-00