

[illegible]

	HOMBRE
	MUJER
	HOMBRE
	MUJER
	MUE DEL CAMBIO
	HOMBRE
NÚMERO DE CURVA	
KILOMETRAJE	SERIAL
INDICADOR DE ALINEAMIENTO DEFENSIVA METÁLICA	CURVA SIN SERIAL
C.S.S.	NÚMERO DE SERIAL

**Carrino: CONSTRUCCION DE PAVIMENTO CON  
CONCRETO HIDRAULICO DEL  
CAMINO SIN NOMBRE REVOLUCION  
20 DE NOVIEMBRE - LAS ANONAS,  
TRAMO DEL KM 0+000.00 AL KM  
1+200.00, EN EL MUNICIPIO DE SAN  
PEDRO TAPANATEPEC**

**PLANO DE SEÑALAMIENTO  
DEL KM. 0+000.00 AL KM. 1+200.00**

PROYECTO:


DIRECCION DE PROYECTOS Y CONTROL DE CALIDAD

REVISÕ:




JEFE DE LA UNIDAD DE ESTUDIOS Y PROYECTOS	DIRECTOR DE PROYECTOS Y CONTROL DE CALIDAD	EL DIRECTOR GENERAL
Cédula Profesional 8662384 ING. JAIRO RAMIREZ REYES	Cédula Profesional 12860690 ING. ALVARO PEREZ HERNANDEZ	ING. MOISES SALAZAR MARTINEZ

2025	Escala 1:1000	Plano 1 DE 1
------	---------------	--------------

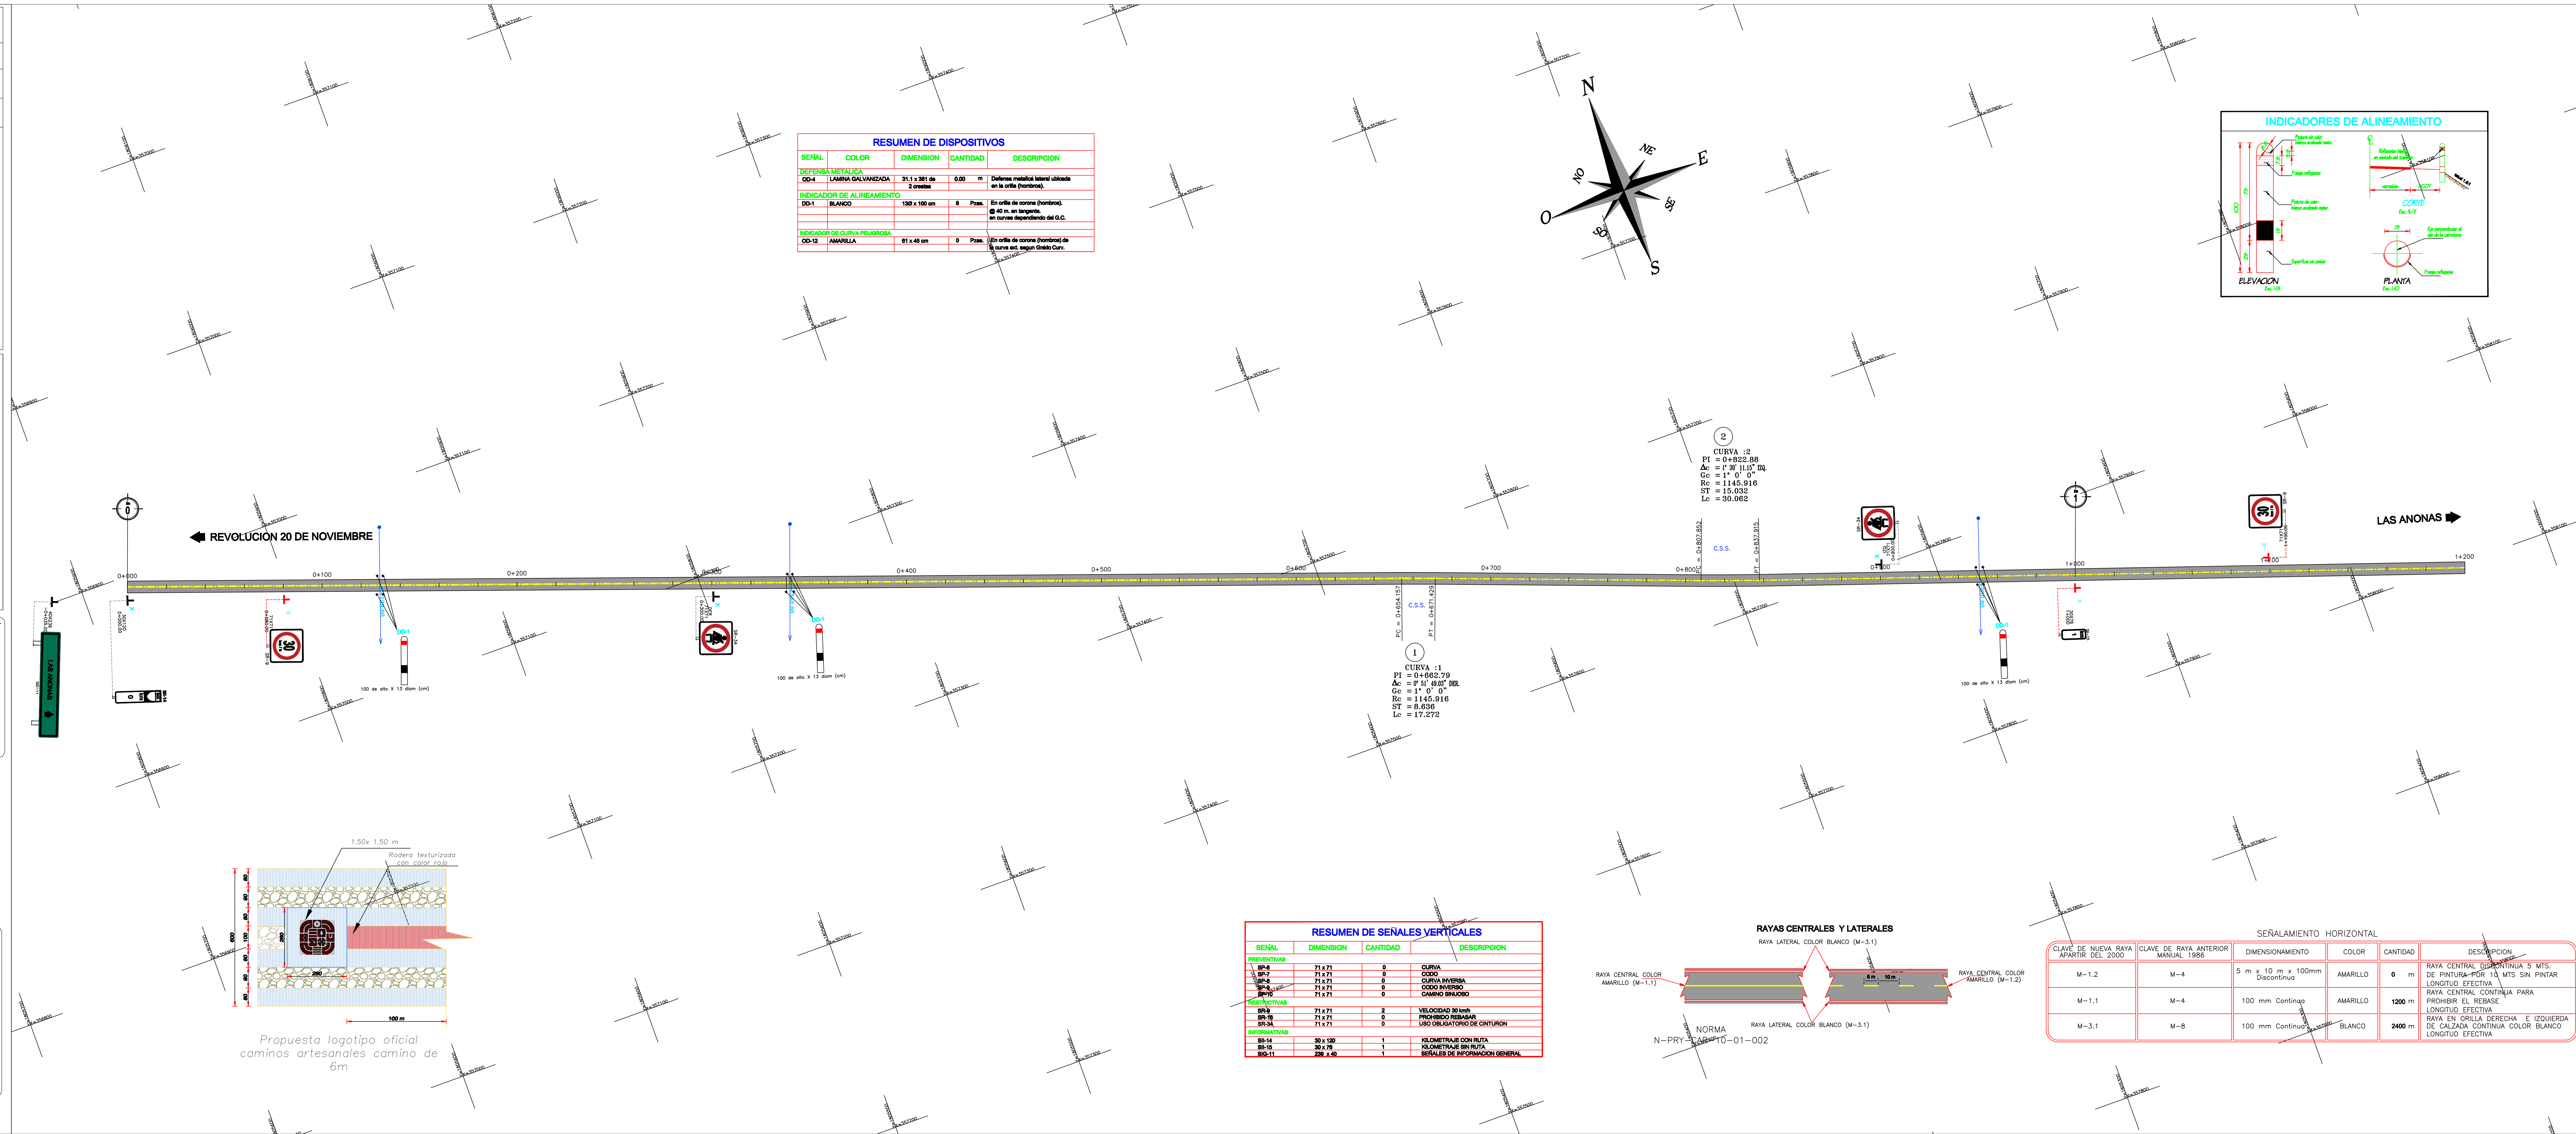

SEÑAL	DIMENSION	CANTIDAD	DESCRIPCION
<b>PREVENTIVAS</b>			
SP-6	71 x 71	0	CURVA
SP-7	71 x 71	0	ORDO
SP-8	71 x 71	0	CURVA INVERSA
SP-9	71 x 71	0	ORDO INVERSO
SP-10	71 x 71	0	CAMINO SINUOSO
<b>RESTRICTIVAS</b>			
SP-9	71 x 71	2	VELOCIDAD 50 km/h
SP-19	71 x 71	0	PROHIBIDO REBASAR
SR-34	71 x 71	1	USO OBLIGATORIO DE CINTURON
<b>INFORMATIVAS</b>			
SI-14	300 x 150	1	KILOMETRAJE CON RUTA
SI-15	300 x 76	1	KILOMETRAJE SIN RUTA
SI-11	230 x 40	1	SEÑALES DE INFORMACION GENERAL

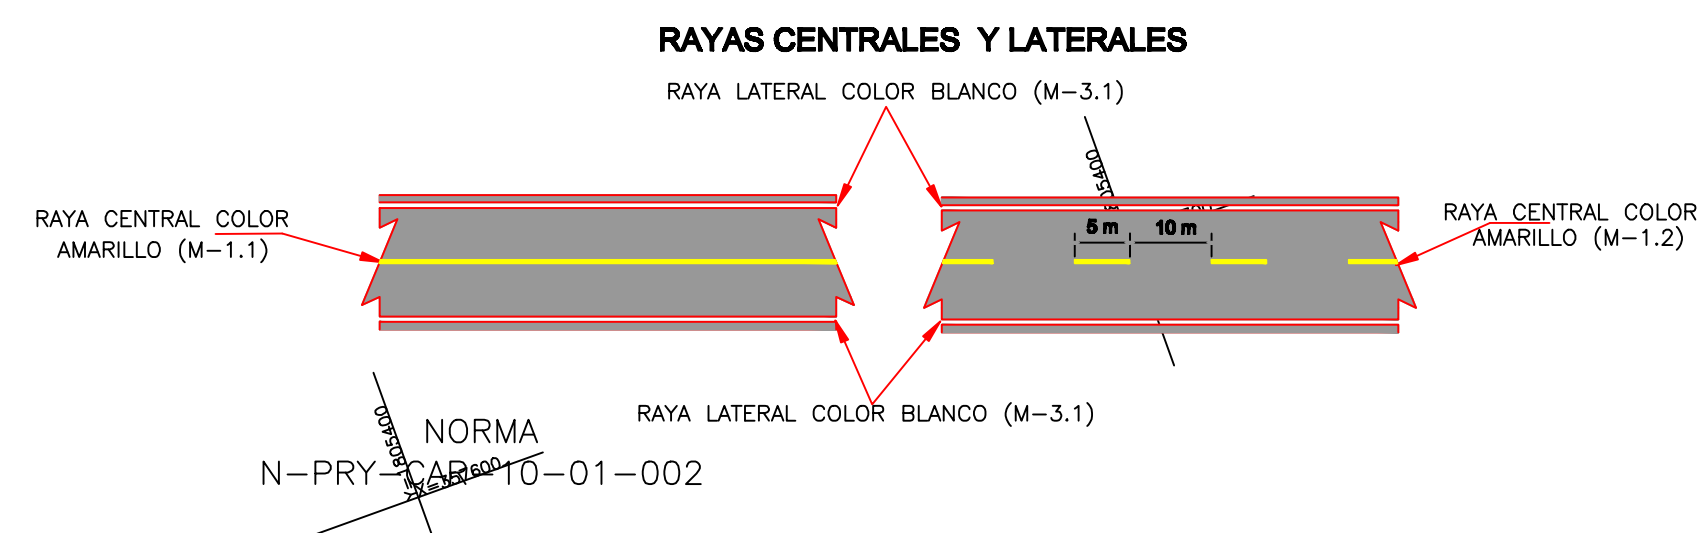

SEÑALAMIENTO HORIZONTAL					
CLAVE DE NUEVA RAYA APARTIR DEL 2010	CLAVE DE RAYA ANTERIOR MANUAL 1986	DIMENSIONAMIENTO	COLOR	CANTIDAD	DESCRIPCION
M-1.2	M-4	5 m x 10 m x 100mm Discontinuos	AMARILLO	0 m	RAYA CENTRAL DISCONTINUA 5 MTS. DE PINTURA POR 10 MTS SIN PINTAR LONGITUD EFECTIVA
M-1.1	M-4	100 mm Continuo	AMARILLO	1200 m	RAYA CENTRAL CONTINUA PARA PROHIBIR EL REBASE LONGITUD EFECTIVA
M-3.1	M-8	100 mm Continuo	BLANCO	2400 m	RAYA EN ORILLA DERECHA E IZQUIERDA DE CALZADA CONTINUA COLOR BLANCO LONGITUD EFECTIVA