

[illegible]

SIMBOLOGIA	
	HOMBRO DE EL CAMPO HOMBRO
	NÚMERO DE CURVA
	KILOMETRAJE
	SERIAL
	INDICADOR DE ALINEAMIENTO
	DEFENSA METÁLICA
<b>C.S.S.</b>	CURVA SIN SERIAL
<b>3</b>	NÚMERO DE SERIAL


**Camino: CONSTRUCCION DE LA CARRETERA SIN NOMBRE  
CON CONCRETO HIDRAULICO DE SAN GABRIEL  
CASA BLANCA - SAN ANTONIO NANAHUATIPAM,  
TRAMO DEL KM 0+000 AL KM 1+700, SUBTRAMO  
DEL KM 0+000 AL KM 0+780, EN EL MUNICIPIO DE  
SAN ANTONIO NANAHUATIPAM**

**PLANO DE SEÑALAMIENTO  
DEL KM. 0+000.00 AL KM. 0+780.00**

PROYECTO:

DIRECCION DE PROYECTOS Y CONTROL DE CALIDAD

<b>REVISÓ:</b>		
 <b>CAMINOS BIENESTAR</b>		
<b>JEFE DE LA UNIDAD DE ESTUDIOS Y PROYECTOS</b>	<b>DIRECTOR DE PROYECTOS Y CONTROL DE CALIDAD</b>	<b>EL DIRECTOR GENERAL</b>
Cédula Profesional: 8452354 ING. JAIRO RAMÍREZ REYES	Cédula Profesional: 12880030 ING. ALVARO PÉREZ HERNÁNDEZ	ING. MOISES SALAZAR MARTÍNEZ
2025	Escala 1.1,000	Plano 1 DE 1

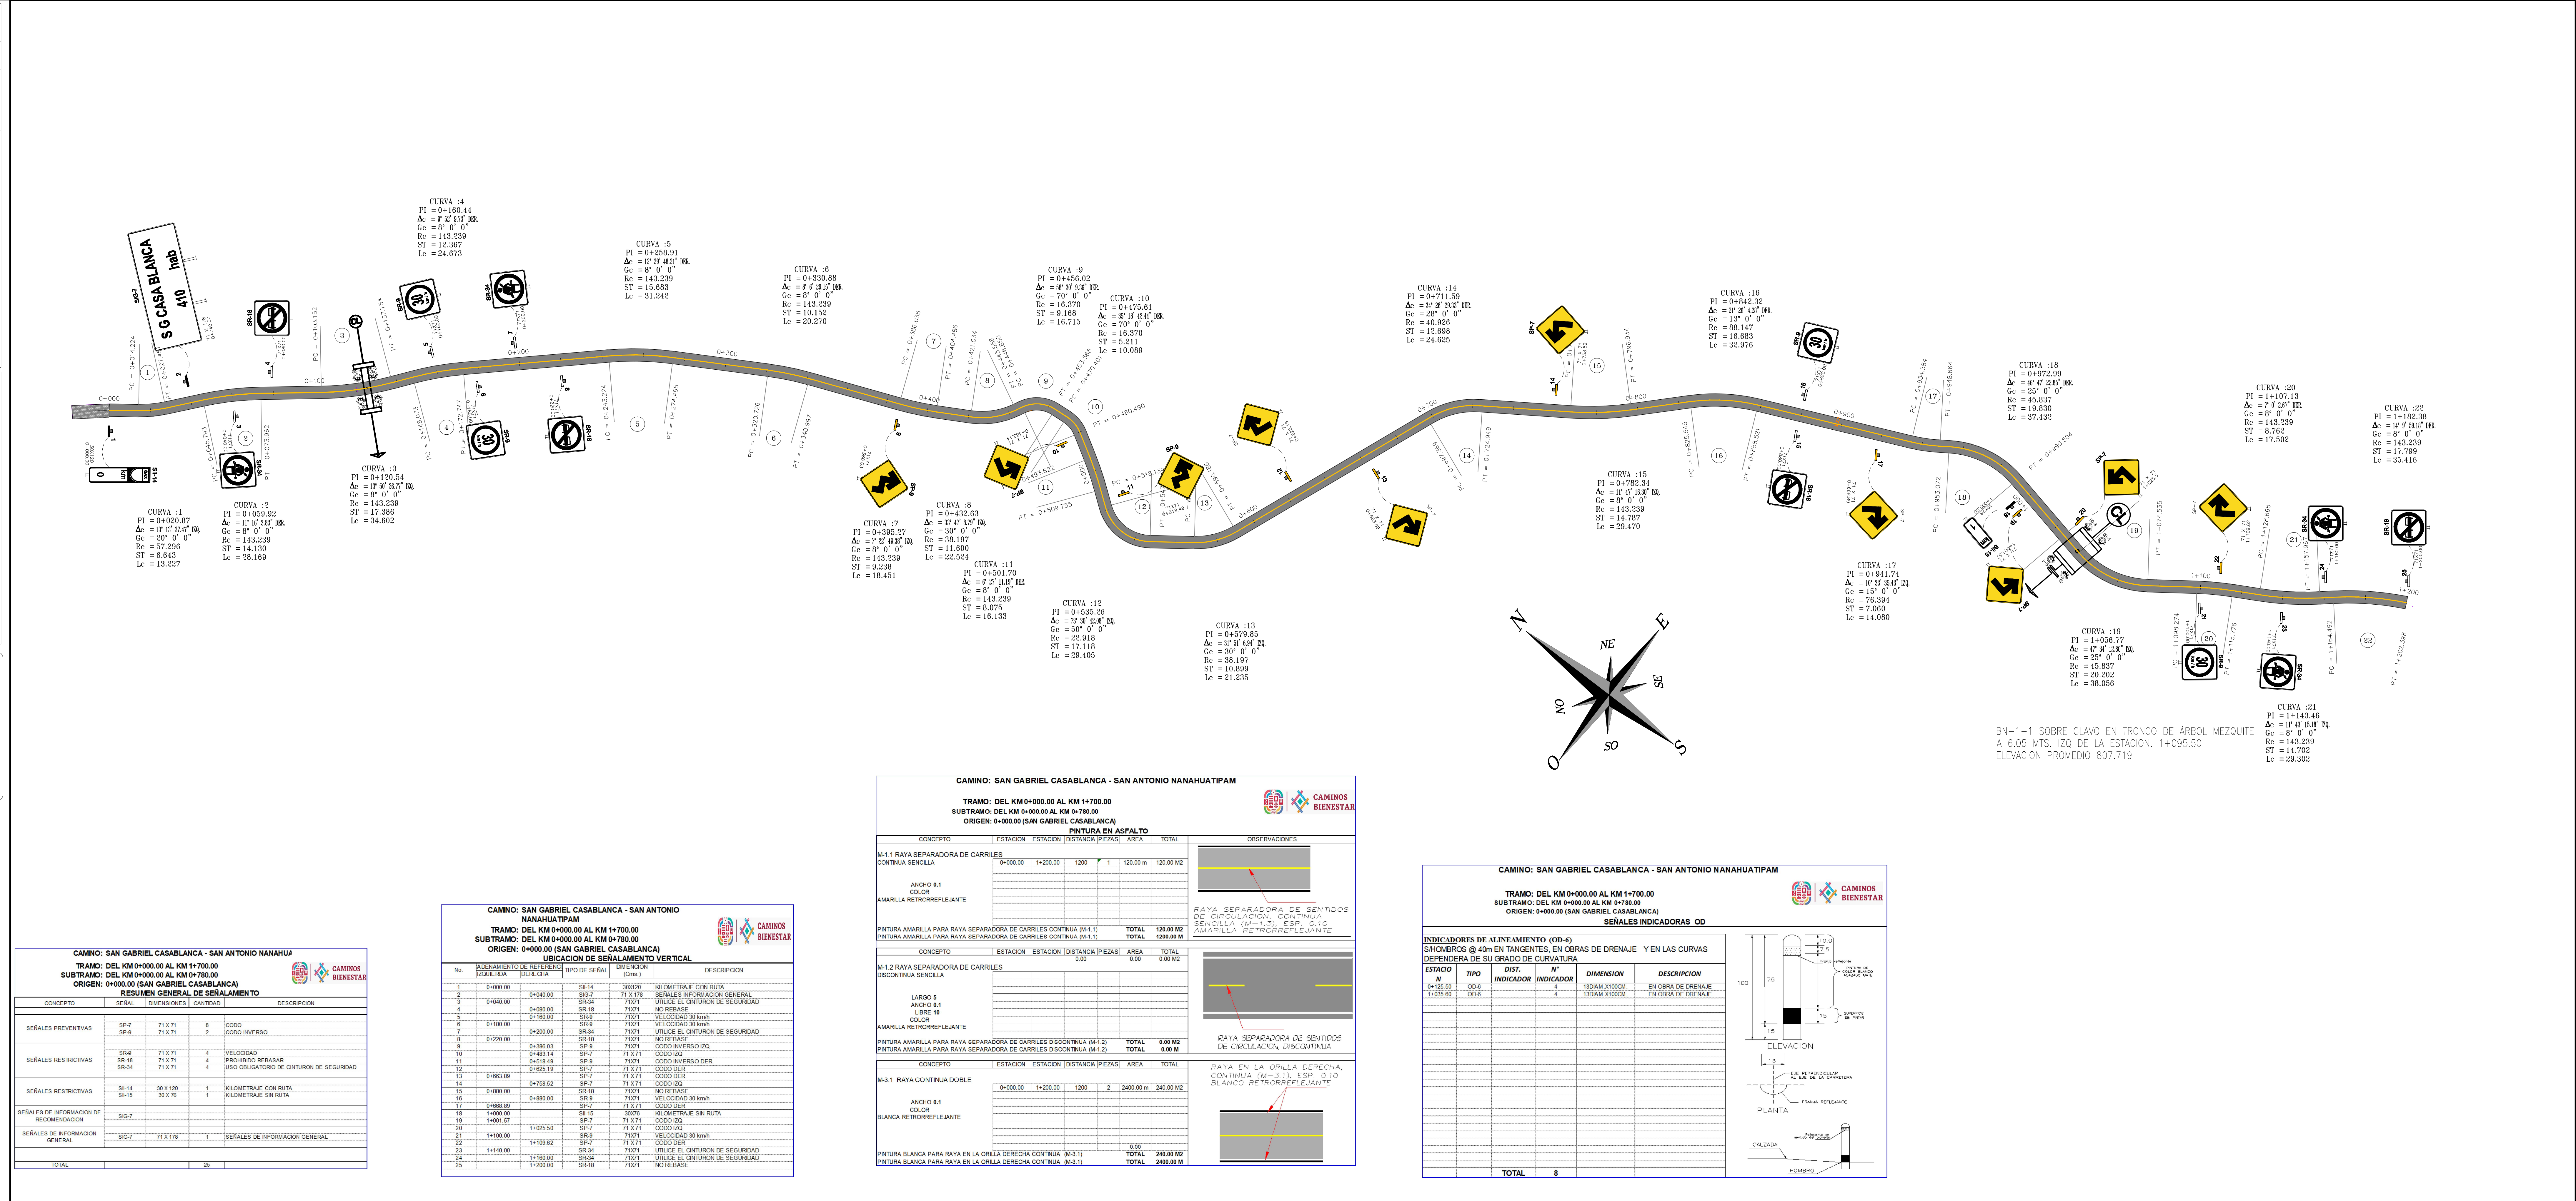

CAMINO: SAN GABRIEL CASABLANCA - SAN ANTONIO

NANAHUATPAM

TRAMO: DEL KM+0+000.00 AL KM+1+700.00

SUBTRAMO: DEL KM+0+000.00 AL KM+0+780.00

ORIGEN: 0+000.00 (SAN GABRIEL CASABLANCA)

CAMINOS  
BIENESTAR

UBICACION DE SEÑALIZACION VERTICAL

No	ADJUDICACION DE REFERENCIA	UBICACION	TIPO DE SEÑAL	UNIDAD	DESCRIPCION
	QUILÓMETROS	DIRECCION		(Cms)	
1	0+000.00		S-14	30X20	KILOMETRAJE CON RUTA
