


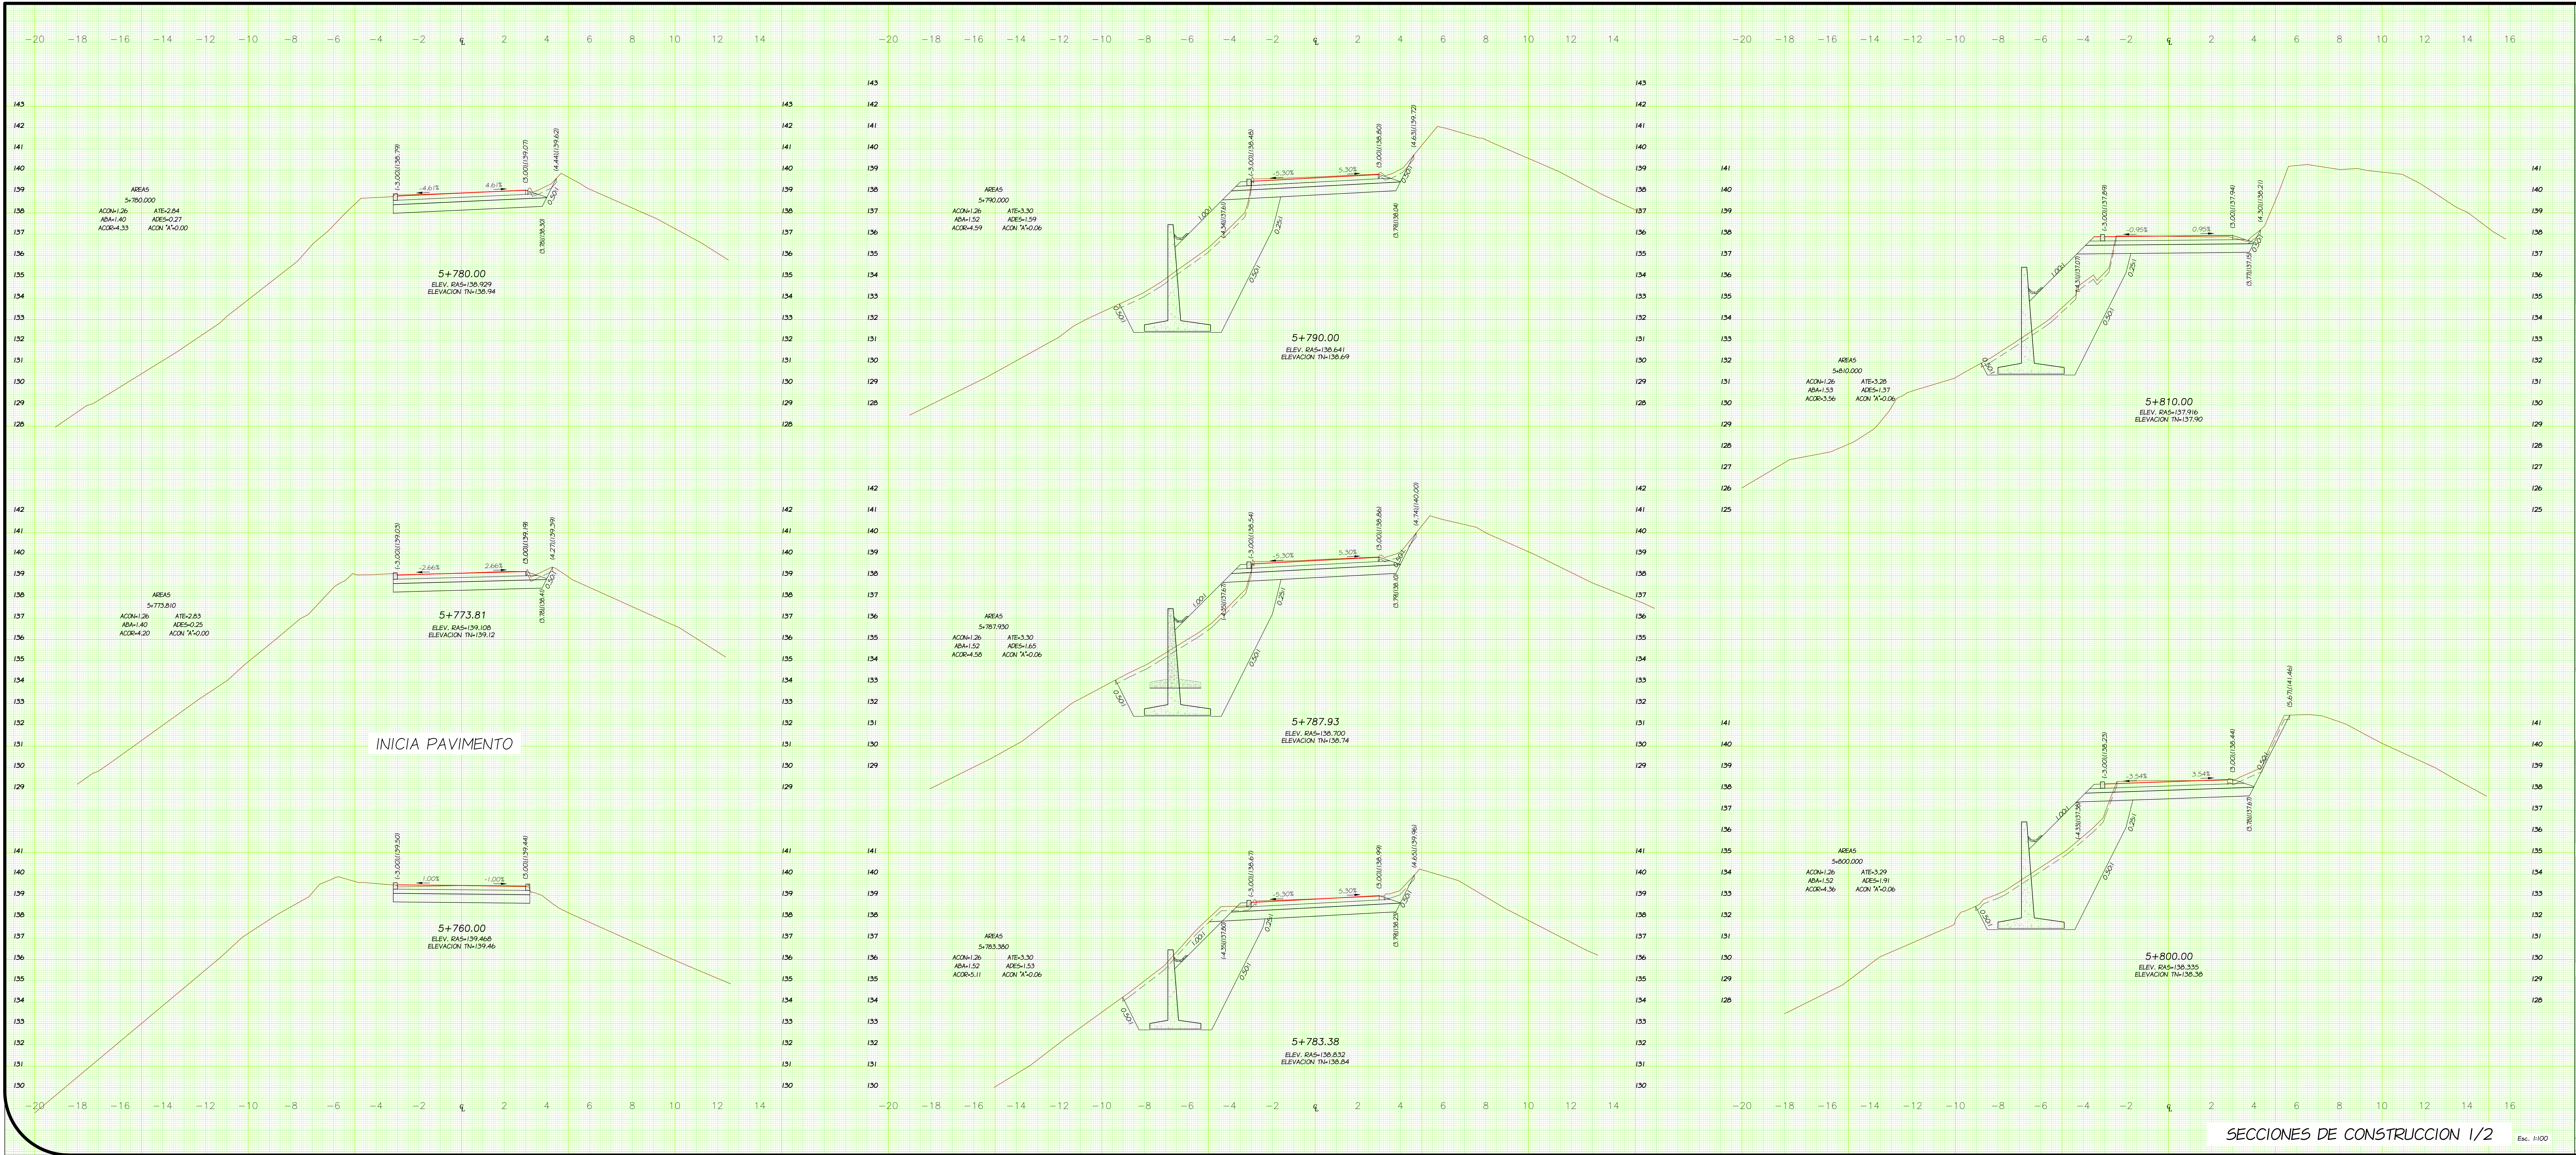

CROQUIS DE LOCALIZACIÓN

SECCION TIPO

SIBOLOGIA

- RASANTE
- TERRENO NATURAL
- DESVALME
- ACOMAREA DE CONCRETO EN PAVIMENTO
- ABA=AREA DE BASE
- ACOR=AREA DE CORTE
- ATE=AREA DE TERRAPLEN
- ADES=AREA DE DESPALME
- ACOA=AREA DE CANAL FLUVIAL "A"

PROYECTO:
REHABILITACIÓN DE CAMINO DEL E.C. KM 143+100
(COATZACOALCOS - SALINA CRUZ) - AGENCIA DE NUEVO UBERO -
ESTACIÓN UBERO, EN EL MUNICIPIO DE MATÍAS ROMERO
AVENDANO.

5. PROYECTO GEOMÉTRICO

SECCIONES DE CONTRUCCION

DIRECCION DE PROYECTOS Y CONTROL DE CALIDAD

PROYECTO:

REVISÓ:

Jefe de la Unidad de Estudios y Proyectos	Director de Proyectos y Control de Calidad	El Director General
Cédula Profesional 8653384 ING. JAIRO RAMÍREZ REYES	Cédula Profesional 1289930 ING. ALVARO PÉREZ HERNÁNDEZ	ING. MOISÉS SALAZAR MARTÍNEZ
2025	Escala 1: LA INDICADA	Folio 2 DE 4