


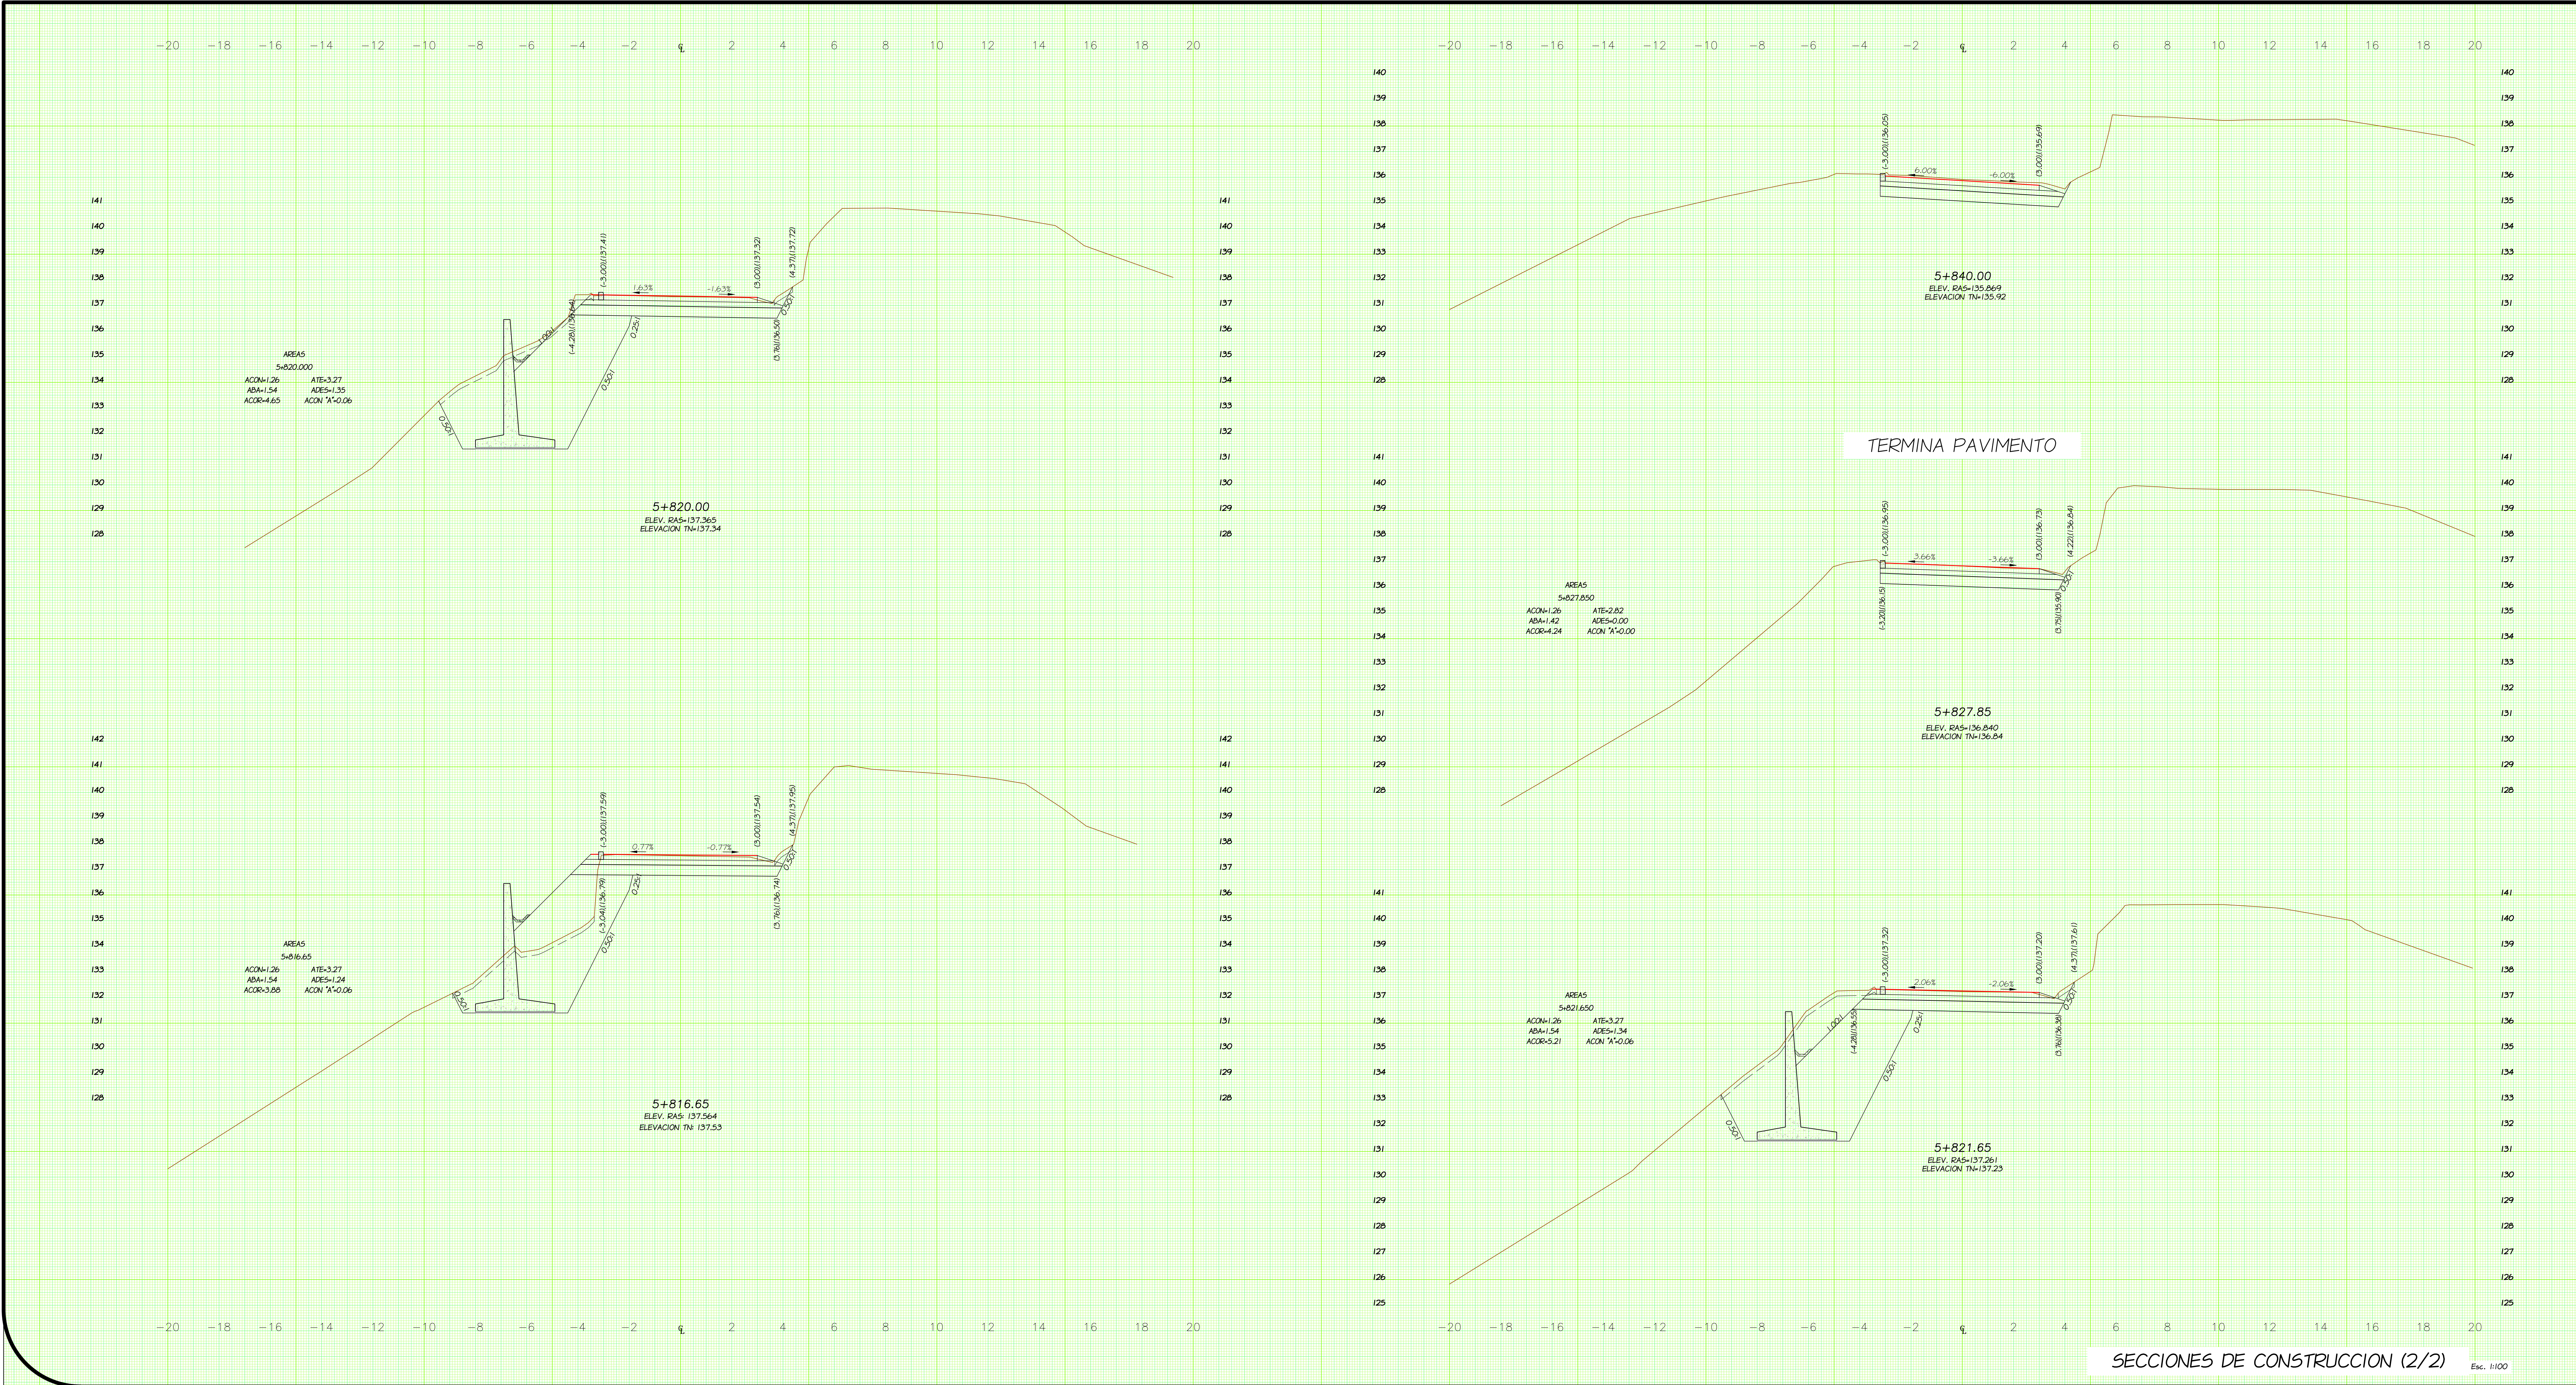

SECCIONES DE CONSTRUCCION (2/2)

Esc. 1:100

CROQUIS DE LOCALIZACION

SECCION TIPO

SIBOLOGIA

- RASANTE
- TERRENO NATURAL
- DESVALME
- ACQUAREA DE CONCRETO EN PAVIMENTO
- ABA-AREA DE BASE
- ACOR-AREA DE CORTE
- ATE-AREA DE TERRAPLEN
- ADES-AREA DE DESPALME
- ACOA-AREA DE CANAL PLUVIAL "A"

PROYECTO:
REHABILITACION DE CAMINO DEL E.C. KM 143+100
(COATZACOALCOS - SALINA CRUZ) - AGENCIA DE NUEVO UBERO -
ESTACION UBERO, EN EL MUNICIPIO DE MATIAS ROMERO
AVENDANO.

5. PROYECTO GEOMETRICO SECCIONES DE CONTRUCCION

PROYECTO:

DIRECCION DE PROYECTOS Y CONTROL DE CALIDAD

REVISÓ:

JEFE DE LA UNIDAD DE ESTUDIOS Y PROYECTOS	DIRECTOR DE PROYECTOS Y CONTROL DE CALIDAD	EL DIRECTOR GENERAL
Cédula Profesional 8652384 ING. JAIRO RAMIREZ REYES	Cédula Profesional 12890930 ING. ALVARO PEREZ HERNANDEZ	ING. MOISES SALAZAR MARTINEZ
2025	Escala 1:1A INDICADA	Plano 3 DE 4