


ELEVACIONES EN METROS.

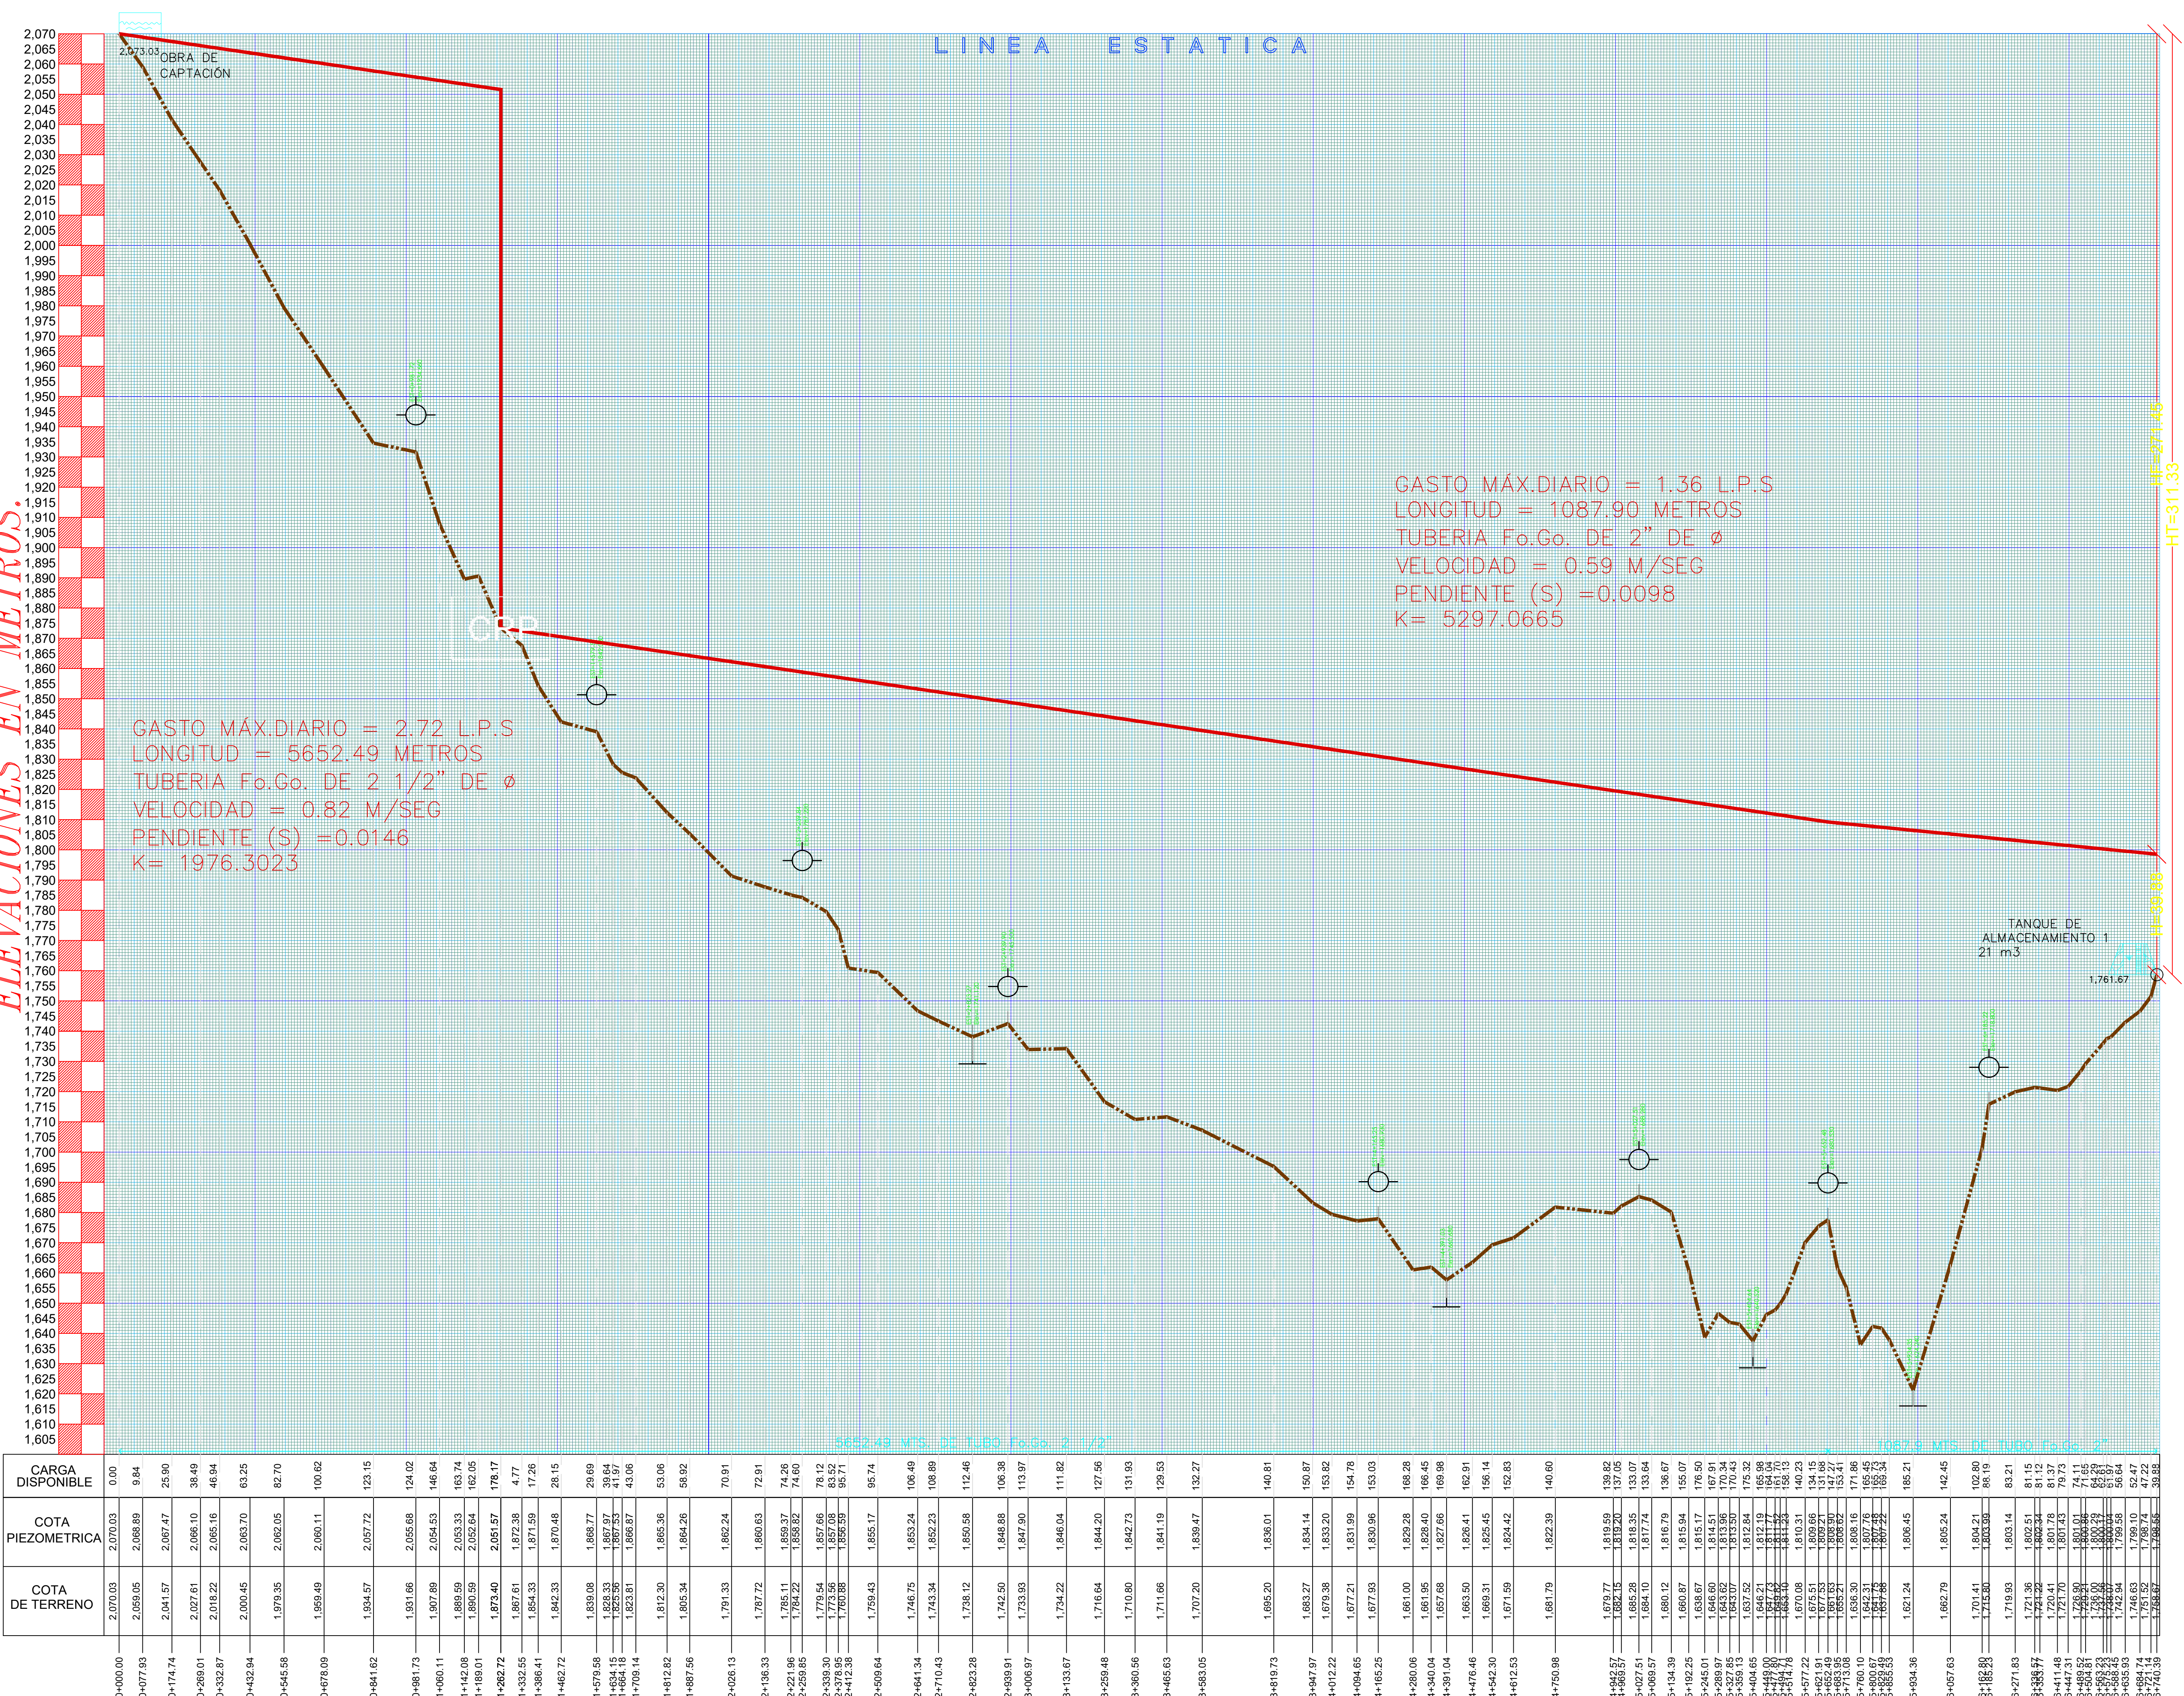

PERFIL A EL TANQUE 1

CROQUIS DE MICRO-LOCALIZACION

UBICACIÓN:

LOCALIDAD DE SAN PEDRO TAVICHE, MUNICIPIO DE SAN PEDRO TAVICHE, OCOOTLAN, OAXACA.

SIMBOLOGÍA

PERFIL DEL TERRENO NATURAL

NIVEL ESTATICO

PIEZOMETRICA

VÁLVULA DE DESAGÜE

VÁLVULA DE ADMISION Y EXPULSION DE AIRE

CRP CAJA ROMPEDORA DE PRESION

DATOS DEL PROYECTO.

POBLACION ULTIMO CENSO (2020)	1438	HABITANTES
POBLACION ACTUAL (2024)	1508	HABITANTES
POBLACION DE PROYECTO (2034)	1672	HABITANTES
PORCENTAJE DE POBLACION BENEFICIADA	100 %	
POBLACION BENEFICIADA	1672	HABITANTES
DOTACION	100	LTS/HAB/DIA
GASTO MEDIO DIARIO	1.94	L.P.S.
GASTO MAXIMO DIARIO	2.72	L.P.S.
GASTO MAXIMO HORARIO	4.22	L.P.S.
COEFICIENTE DE VARIACION DIARIA	1.40	
COEFICIENTE DE VARIACION HORARIA	1.55	
FUENTE DE ABASTECIMIENTO	SUPERFICIAL	
TIPO DE CAPTACION	CAJA COLECTORA	
CONDUCCION	GRAVEDAD	
CAPACIDAD DE REGULACION EXISTENTE TANQUE 1	21.00	M3
CAPACIDAD DE REGULACION EXISTENTE TANQUE 2	21.00	M3
DISTRIBUCION	RED ABIERTA	

H. AYUNTAMIENTO CONSTITUCIONAL DE SAN PEDRO TAVICHE

PROYECTO:

"REHABILITACIÓN DEL SISTEMA DE AGUA POTABLE EN LA LOCALIDAD SAN PEDRO TAVICHE, MUNICIPIO SAN PEDRO TAVICHE"

ESTADO: (20) OAXACA MUNICIPIO: (328) SAN PEDRO TAVICHE

DISTRITO: (25) OCOOTLAN

REGIÓN: (8) VALLES CENTRALES LOCALIDAD: (0001) SAN PEDRO TAVICHE

POR LA AUTORIDAD MUNICIPAL

C. ROGELIO MATÍAS VEGA

PRESIDENTE MUNICIPAL CONSTITUCIONAL

ING. LUIS FLORES GONZÁLEZ

DIRECTOR RESPONSABLE DE OBRA CED. PROF. 1085812, D.R.O. 530

ING. LUIS FLORES GONZÁLEZ

PROYECTISTA. CED. PROF. 1085812

PLANO:

PERFIL DE LA LINEA DE CONDUCCION AL TANQUE 1

ESCALA:

LA INDICADA

FECHA:

FEBRERO DE 2025

N° DE PLANO PARTICULAR:

02

N° DE PLANO GENERAL:

02 de 05