

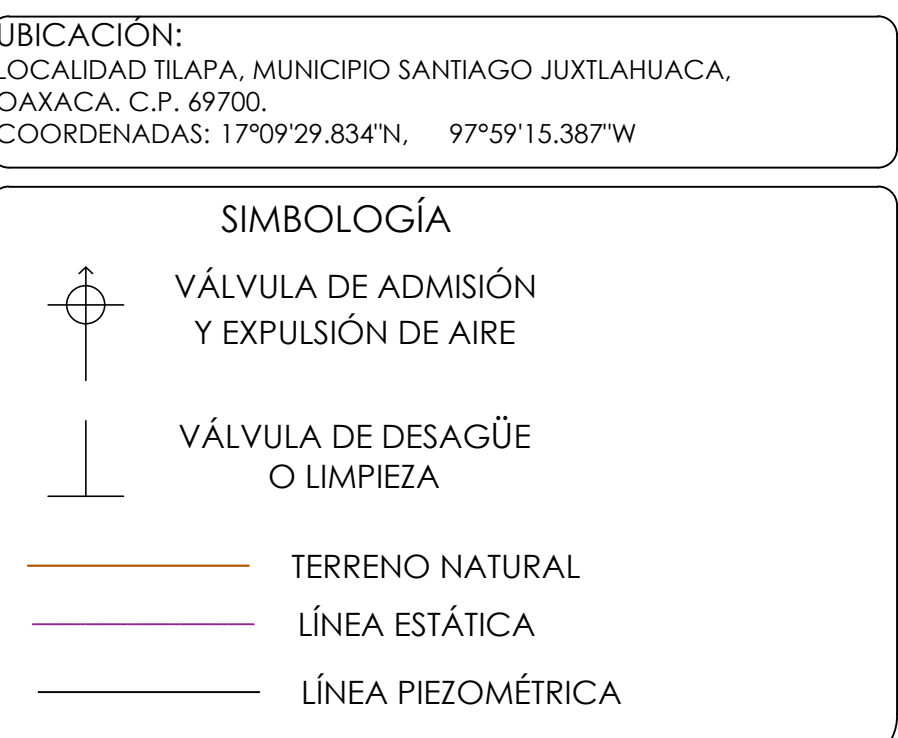
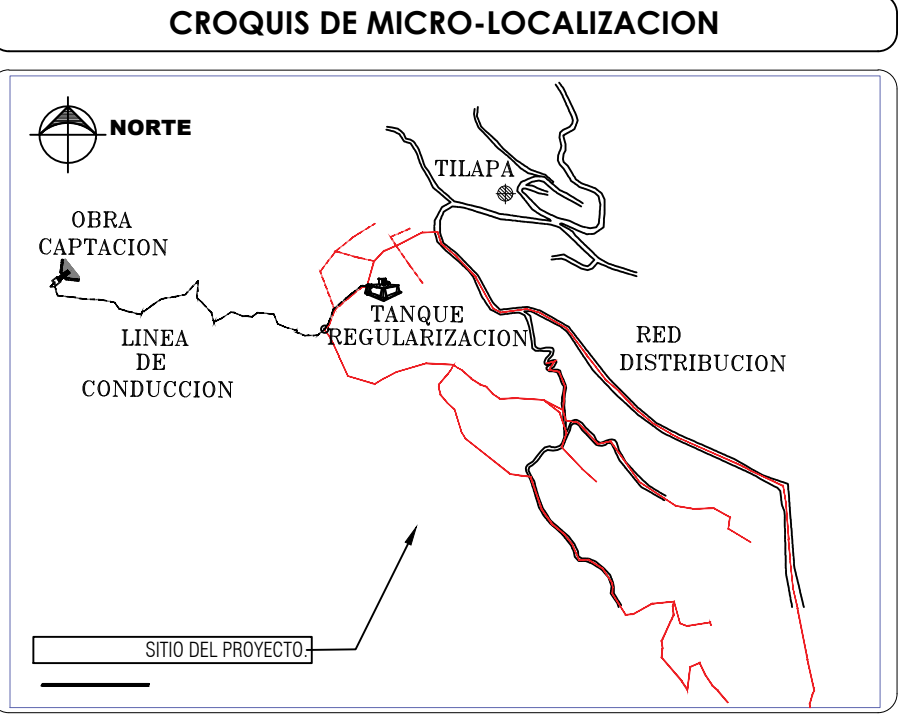
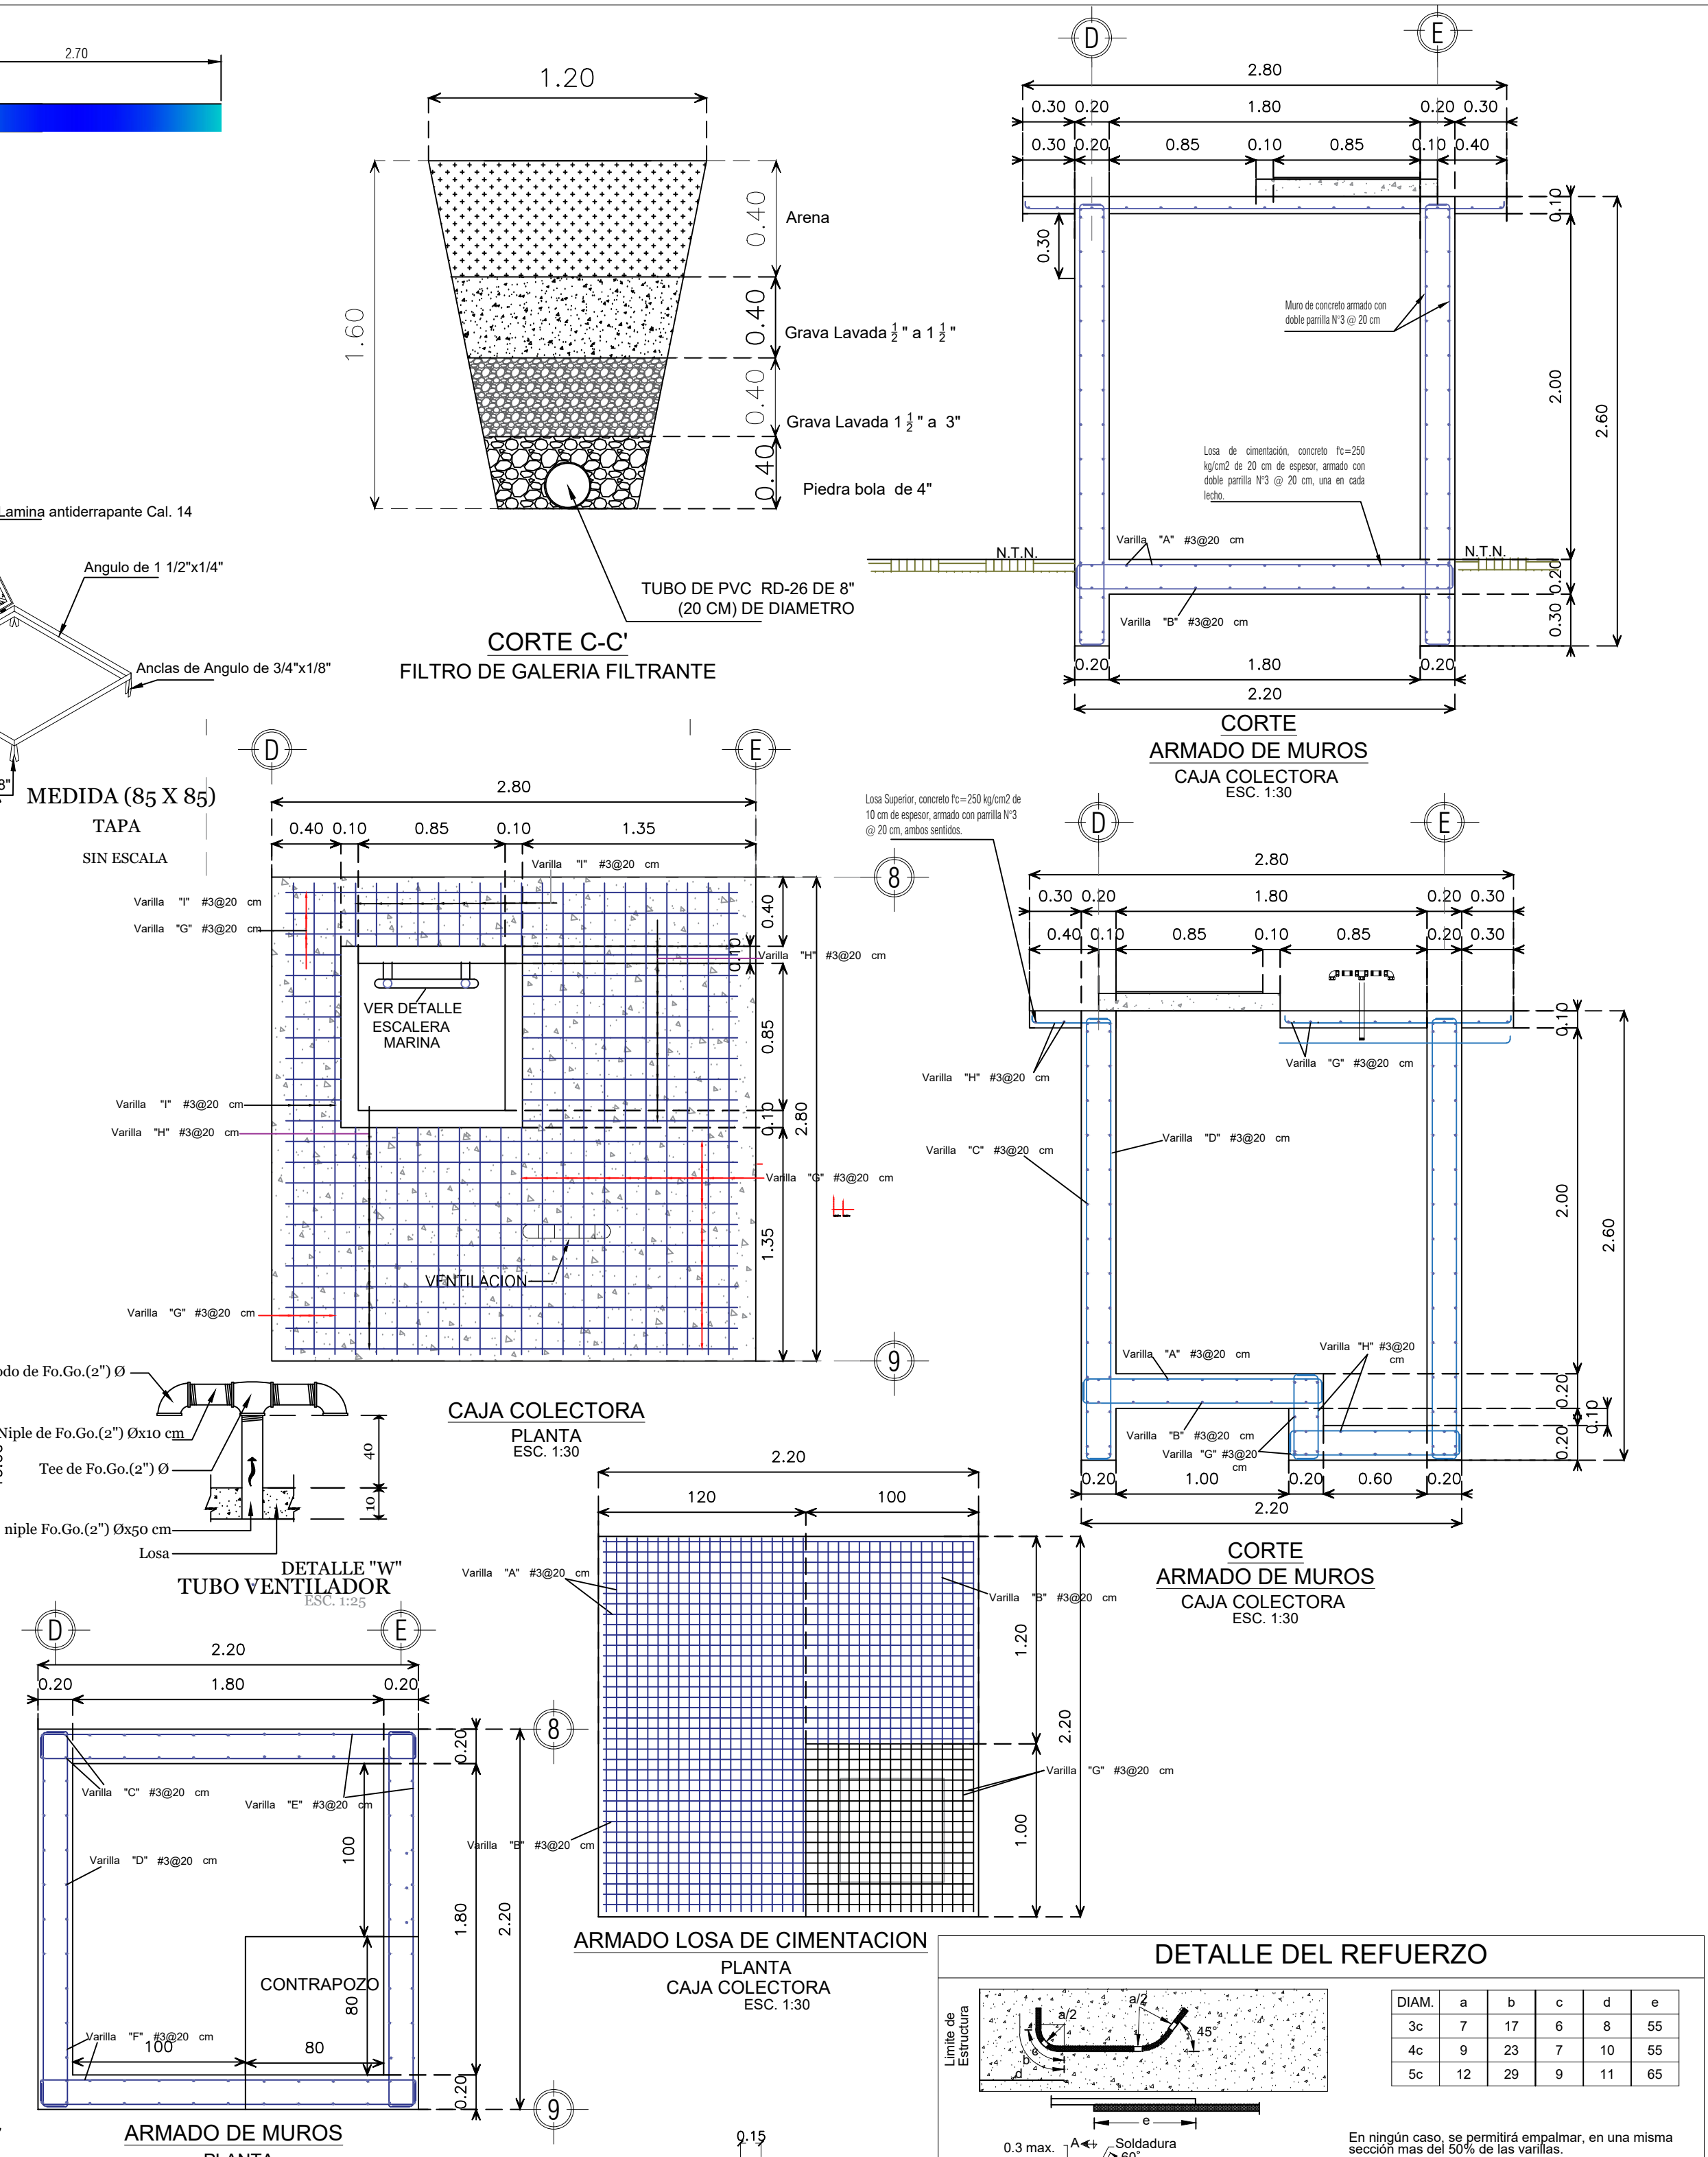


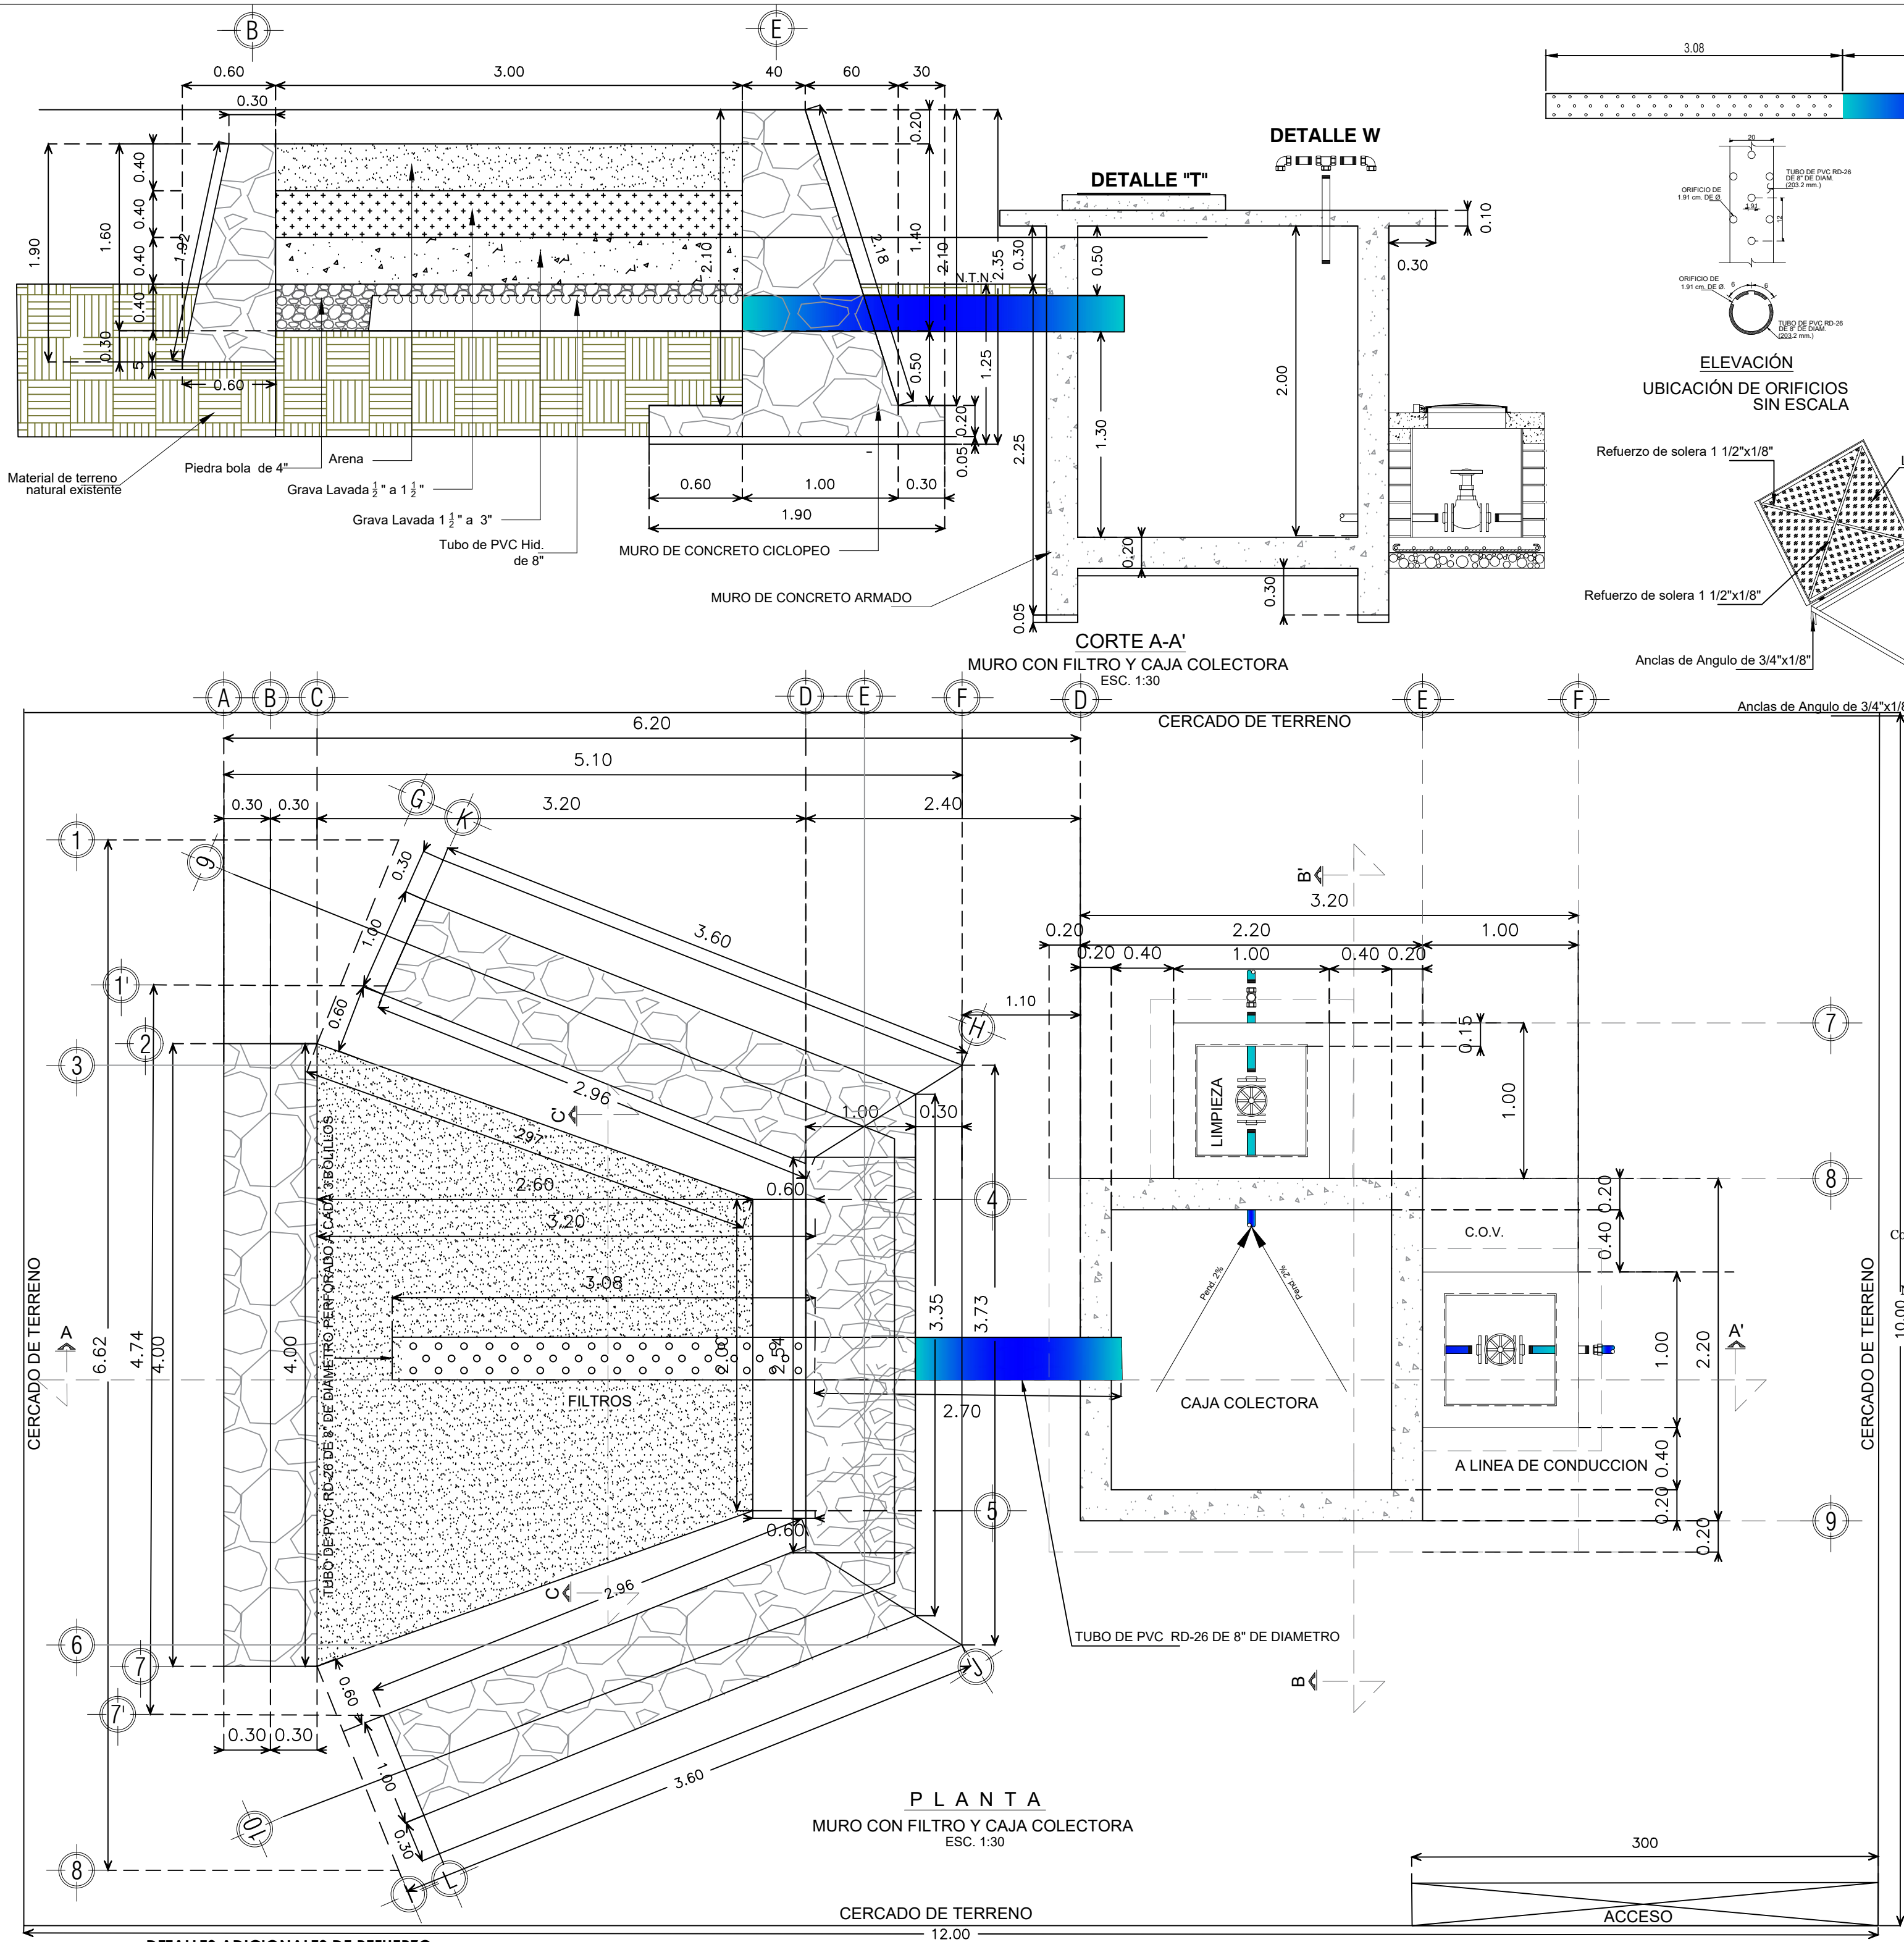

DATOS DEL PROYECTO.

CONCEPTO	CANTIDAD	UNIDAD
POBLACIÓN ACTUAL (2024)	623	HAB.
POBLACIÓN DE PROYECTO (2034)	555	HAB.
PERÍODO ECONÓMICO DE PROYECCIÓN	10	AÑOS
DOTACIÓN	100	LIT./HAB./DIA
GASTO AFORADO	3.26	L.P.S.
GASTO MEDIO DIARIO	0.64	L.P.S.
GASTO MÁXIMO DIARIO	0.90	L.P.S.
GASTO MÁXIMO HORARIO	1.40	L.P.S.
COEFICIENTE DE VARIACIÓN DIARIA	1.40	
COEFICIENTE DE VARIACIÓN HORARIA	1.55	
GASTO DE LA FUENTE	3.26	L.P.S.
FUENTE DE ABASTECIMIENTO		MANANTIAL
TIPO DE CAPTACIÓN		CAJA COLECTORA
COEFICIENTE DE REGULACIÓN	13.12	
CAPACIDAD DE TANQUE DE REGULACIÓN	13.13	M3

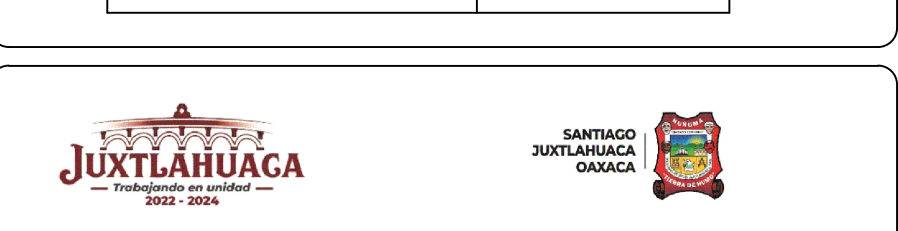

PROYECTO: "AMPLIACIÓN DEL SISTEMA DE AGUA POTABLE EN LA LOCALIDAD TILAPIA, MUNICIPIO SANTIAGO JUXTLAHUACA"

H. AYUNTAMIENTO CONSTITUCIONAL DE "SANTIAGO JUXTLAHUACA".

ESTADO: (020) OAXACA
 MUNICIPIO: (469) SANTIAGO JUXTLAHUACA.
 DISTRITO: (008) JUXTLAHUACA.
 REGIÓN: (004) MIXTECA.
 LOCALIDAD: (0041) TILAPIA.

POR LA AUTORIDAD MUNICIPAL

C. LIC. ARSENIO LORENZO MEJIA GARCIA
 PRESIDENTE MUNICIPAL CONSTITUCIONAL

ING. VICTOR JAVIER CRUZ HERNANDEZ
 DIRECTOR RESPONSABLE DE OBRA.
 CED. PROF. 6472958 D.R.O. A-2417-I

ING. RAMIRO DANIEL PERALTA ROBLES
 PROYECTISTA: CED. PROF. 8352247

PLANO: GALERIA FILTRANTE Y CAJA COLECTORA.

ESCALA: LA INDICADA
 FECHA: JULIO DE 2024

Nº DE PLANO PARTICULAR: 01 de 01
 Nº DE PLANO GENERAL: 01 de 10