



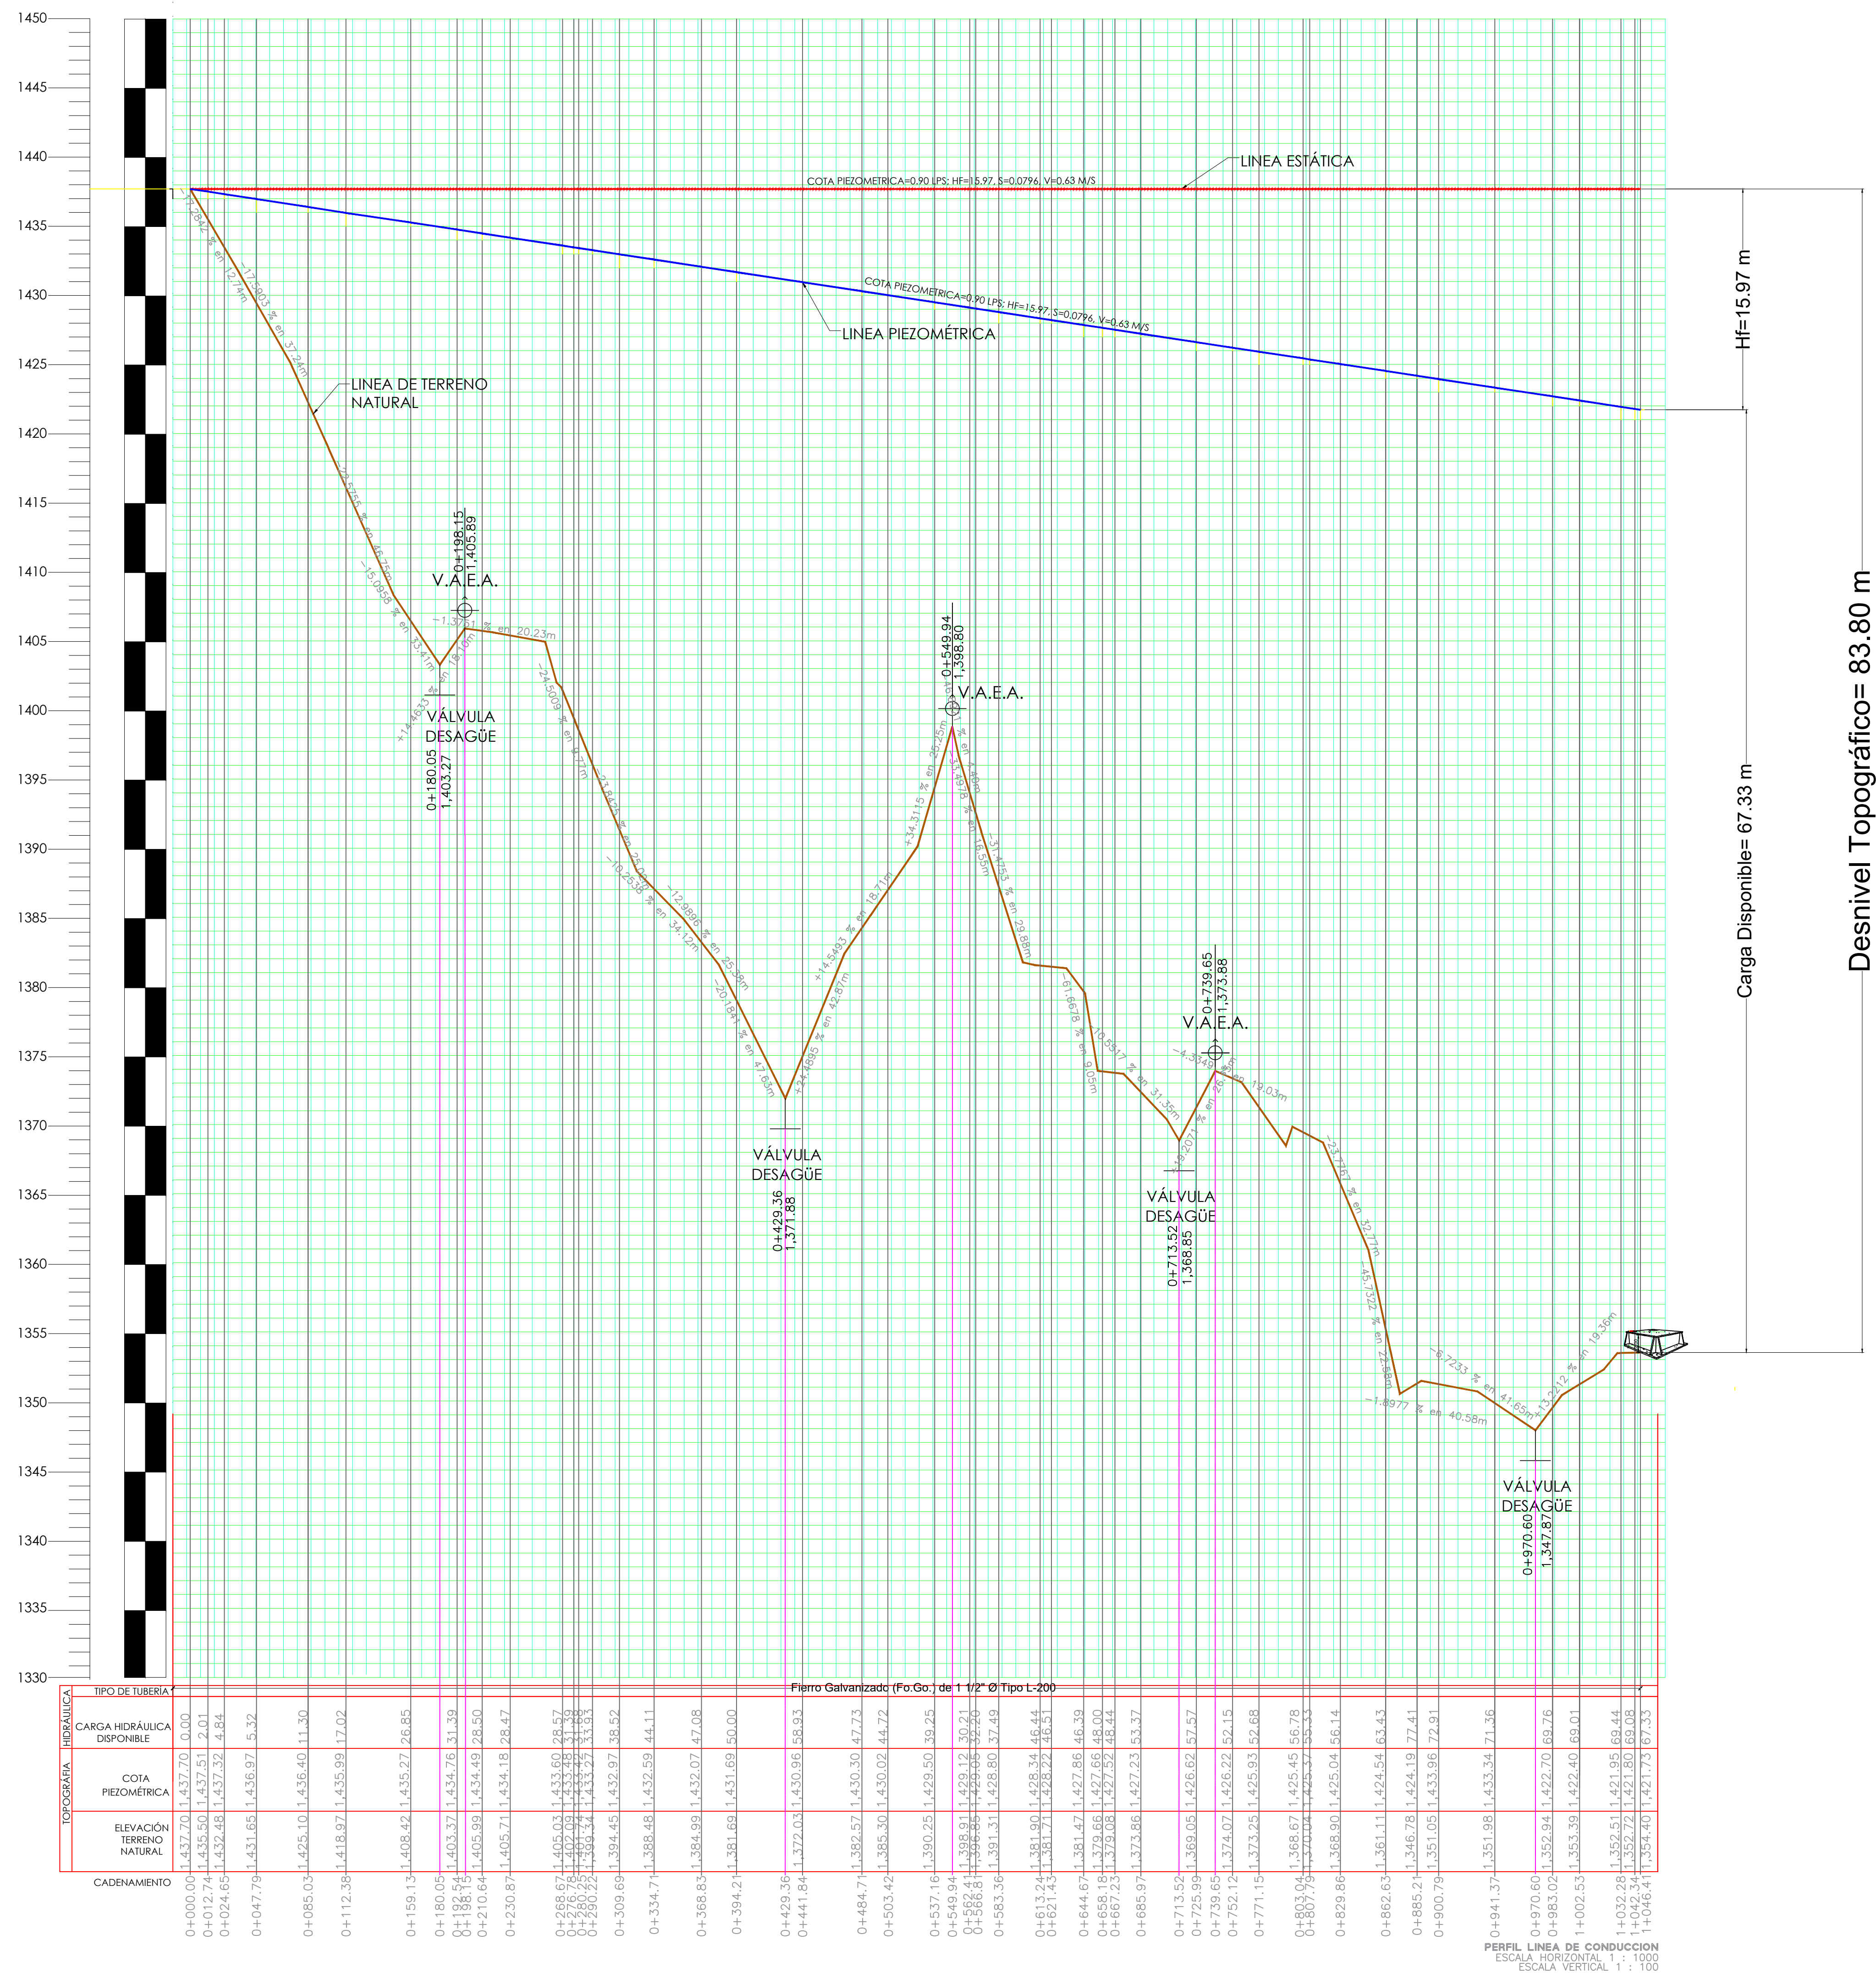


CROQUIS DE MICRO-LOCALIZACION

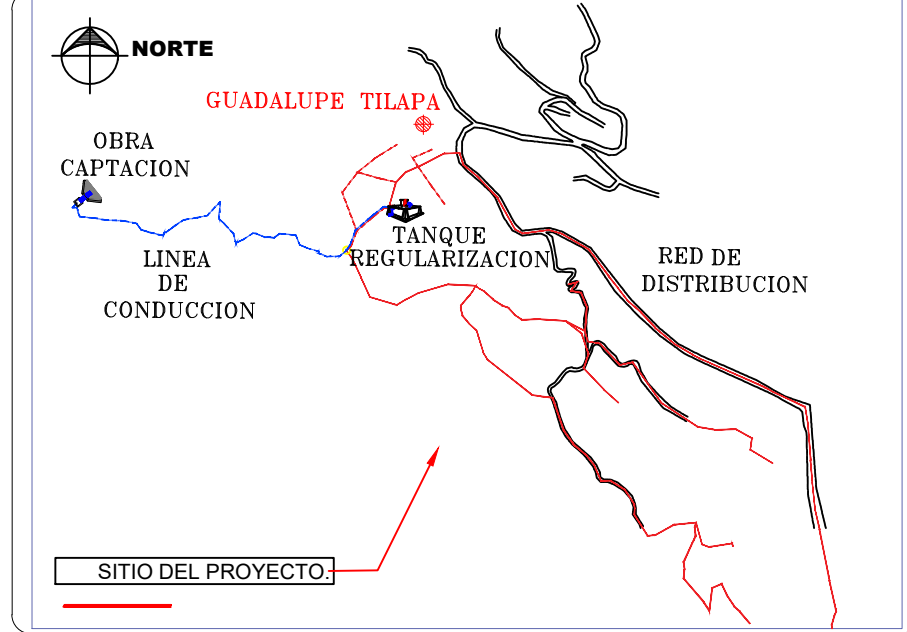

UBICACIÓN:
LOCALIDAD GUADALUPE TILAPA, MUNICIPIO SANTIAGO
JUXTLAHUACA, OAXACA. C.P. 69700.
COORDENADAS: 17°09'29.834"N, 97°59'15.387"W

SIMBOLOGÍA

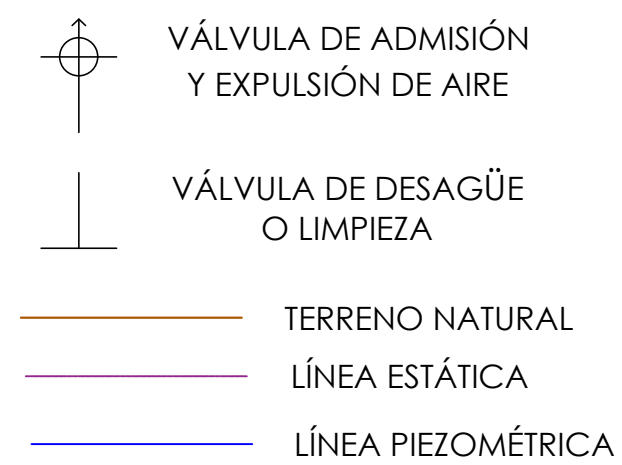

DATOS DEL PROYECTO.

CONCEPTO	CANTIDAD	UNIDAD
POBLACION ACTUAL (2024)	623	HAB.
POBLACION DE PROYECTO (2034)	555	HAB.
PERIODO ECONOMICO DE PROTECCION	10	AÑOS
DOTACION	1.00	LTS./HAB./DIA
GASTO AFORADO	3.26	L.P.S.
GASTO MEDIO DIARIO	0.64	L.P.S.
GASTO MAXIMO DIARIO	0.90	L.P.S.
GASTO MAXIMO HORARIO	1.40	L.P.S.
COEFICIENTE DE VARIACION DIARIA	1.40	
COEFICIENTE DE VARIACION HORARIA	1.55	
GASTO DE LA FUENTE	3.26	L.P.S.
FUENTE DE ABASTECIMIENTO	MANANTIAL	
TIPO DE CAPTACION	CAJA COLECTORA	
COEFICIENTE DE REGULACION	13.12	
CAPACIDAD DE TANQUE DE REGULACION	13.12 M3	



PROYECTO: "AMPLIACIÓN DEL SISTEMA DE AGUA POTABLE EN LA LOCALIDAD TILAPA, MUNICIPIO SANTIAGO JUXTLAHUACA "

H. AYUNTAMIENTO CONSTITUCIONAL DE "SANTIAGO
JUXTLAHUACA".

ESTADO: (020) OAXACA	MUNICIPIO: (469) SANTIAGO JUXTLAHUACA.
DISTRITO: (008) JUXTLAHUACA.	LOCALIDAD: (0041) TILAPA.
REGIÓN: (004) MIXTECA.	

POR LA AUTORIDAD MUNICIPAL

C.LIC. ARSENIO LORENZO MEJIA GARCIA
PRESIDENTE MUNICIPAL CONSTITUCIONAL

ING. VICTOR JAVIER CRUZ HERNANDEZ
DIRECTOR RESPONSABLE DE OBRA.
CED. PROF. 6472958 D.R.O. A-2417-I

ING. RAMIRO DANIEL PERALTA ROBLES
PROYECTISTA. CED. PROF. 8352247

PLANO: PERFIL LINEA DE CONDUCCION.

ESCALA:	1:1000	Nº DE PLANO PARTICULAR:	01 de 01
FECHA:	JULIO DE 2024	Nº DE PLANO GENERAL:	03 de 10