


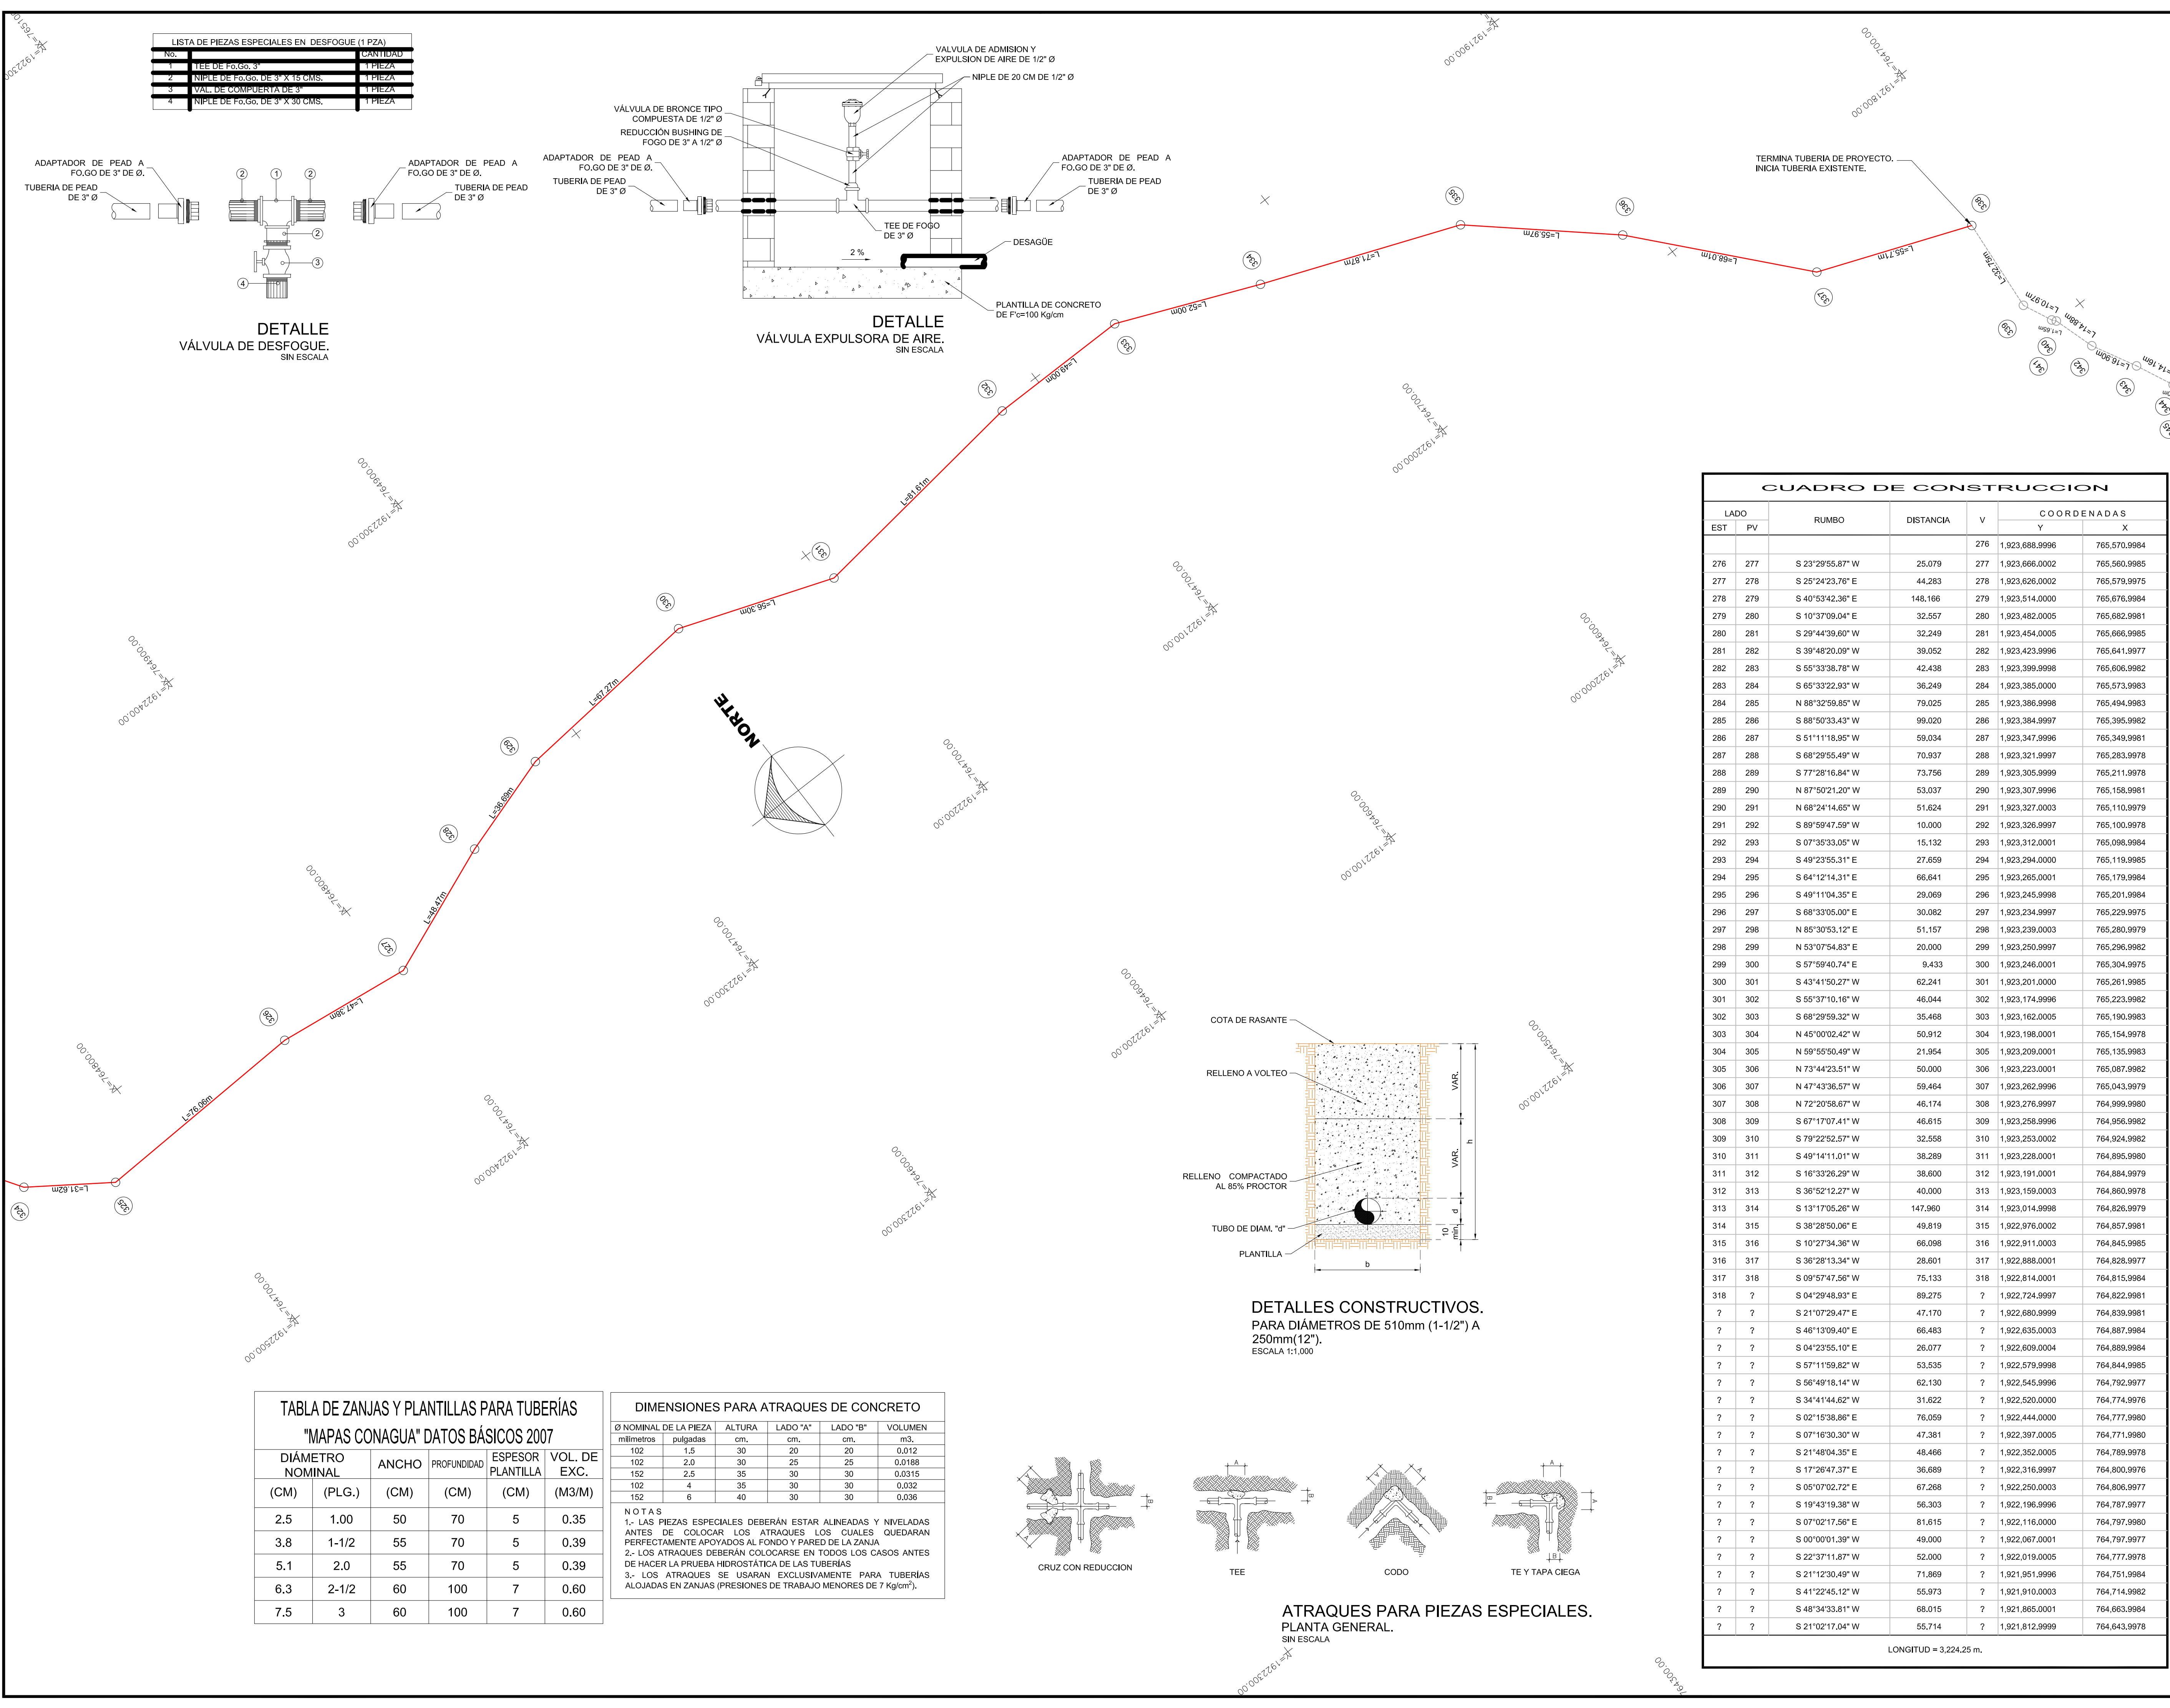

CROQUIS DE MICRO-LOCALIZACION

UBICACIÓN:
EL PROYECTO SE UBICA EN LA LOCALIDAD DE SANTA MARIA JALTIANGUIS C.P. 68750, MUNICIPIO DE SANTA MARIA JALTIANGUIS, IXTLAN, OAXACA.

NOTAS GENERALES / SIMBOLOGÍA

DATOS DEL PROYECTO.

PROYECTO:
REHABILITACION DEL SISTEMA DE AGUA POTABLE EN LA LOCALIDAD SANTA MARIA JALTIANGUIS, MUNICIPIO SANTA MARIA JALTIANGUIS

H. AYUNTAMIENTO CONSTITUCIONAL DE SANTA MARIA JALTIANGUIS, IXTLÁN, OAXACA.

ESTADO: (020) OAXACA
DISTRITO: (012) IXTLÁN.
REGIÓN: (006) SIERRA DE JUAREZ.

MUNICIPIO: (419) SANTA MARIA JALTIANGUIS.
LOCALIDAD: (0001) SANTA MARIA JALTIANGUIS.

POR LA AUTORIDAD MUNICIPAL

C. CARLOS MORALES HERNÁNDEZ
PRESIDENTE MUNICIPAL CONSTITUCIONAL

ING. GUMECINDO RAMÍREZ MESINAS
DIRECTOR RESPONSABLE DE OBRA, CED. PROF. 983313 D.R.O. I-570-A

PLANO:
PLANTA LINEA DE CONDUCCIÓN.

ESCALA:
LA QUE SE INDICA

FECHA:
JULIO DE 2024

N° DE PLANO PARTICULAR:
03 de 03

N° DE PLANO GENERAL:
04 de 09