


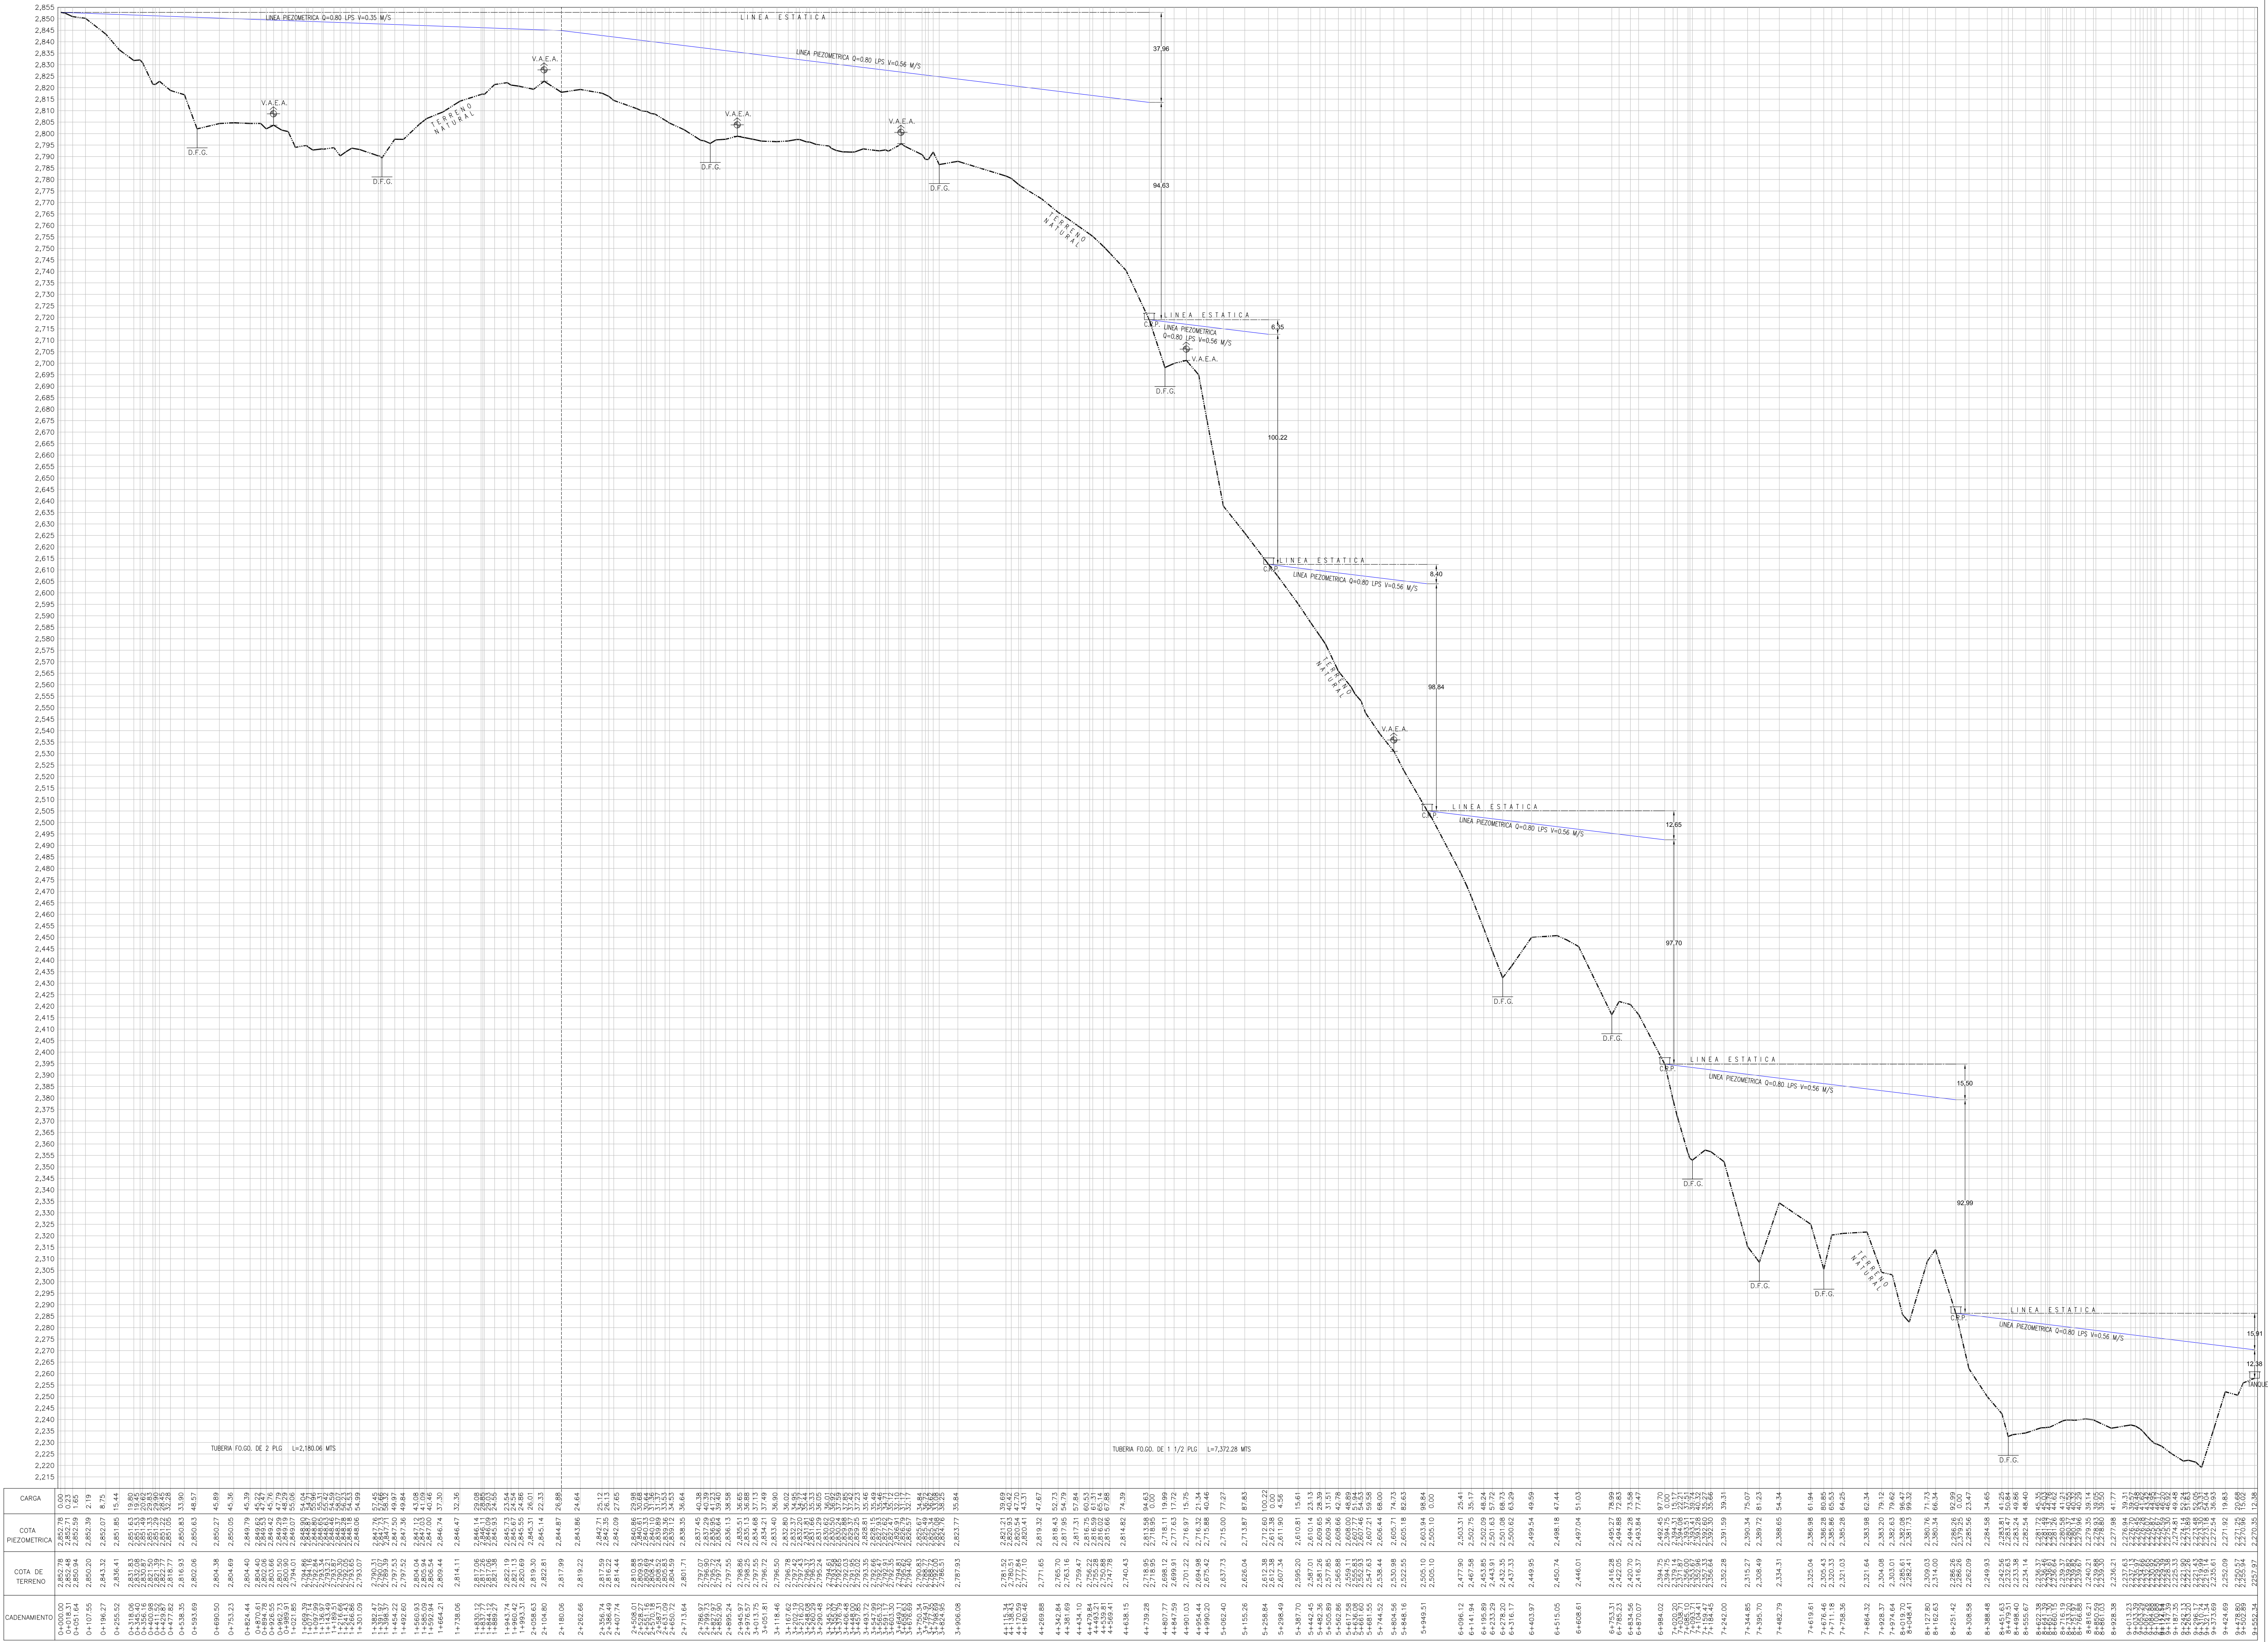

CROQUIS DE MICROLOCALIZACIÓN.

UBICACION :
LOCALIDAD SAN ANDRES IXTLAHUACA, MUNICIPIO SAN ANDRES IXTLAHUACA, OAXACA

DATOS DEL PROYECTO.

POBLACION OFICIAL INEGI 2020	1,272 HAB.
POBLACION ACTUAL AL 2025	1,328 HAB.
PERIODO ECONOMICO	10 AÑOS
POBLACION DE PROYECTO AL 2035	1,433 HAB.
DOTACION	100 L/H/D
POBLACION RED SECTOR 1	89 HAB.
GASTO MEDIO DIARIO	0.10 LPS
GASTO MAXIMO DIARIO	0.14 LPS
GASTO MAXIMO HORARIO	0.22 LPS
POBLACION RED SECTOR 2	280 HAB.
GASTO MEDIO DIARIO	0.32 LPS
GASTO MAXIMO DIARIO	0.45 LPS
GASTO MAXIMO HORARIO	0.70 LPS
POBLACION LINEA DE CONDUCCION	836 HAB.
GASTO MEDIO DIARIO	0.97 LPS
GASTO MAXIMO DIARIO	1.36 LPS
GASTO MAXIMO HORARIO	2.11 LPS
GASTO DE CONDUCCION	4.08 LPS
TANQUES EXISTENTES	
CAPACIDAD TANQUE SECTOR 1	50 M3
CAPACIDAD TANQUE SECTOR 2	100 M3
CAPACIDAD TANQUE SECTOR 3	100 M3

SÍMBOLOGIA

- PERFIL DE TERRENO NATURAL
- LINEA ESTÁTICA
- LINEA PIEZOMÉTRICA
- VAL. DE ADM. Y EXP. DE AIRE
- DESFOGUE

H. AYUNTAMIENTO CONSTITUCIONAL
SAN ANDRES IXTLAHUACA.
2023 - 2025

PROYECTO :
REHABILITACIÓN DEL SISTEMA DE AGUA POTABLE
EN LA LOCALIDAD SAN ANDRES IXTLAHUACA,
MUNICIPIO SAN ANDRES IXTLAHUACA

MUNICIPIO SAN JOSÉ TENANGO

POR LA AUTORIDAD MUNICIPAL

C. JAVIER FRANCISCO SÁNCHEZ LÓPEZ
PRESIDENTE MUNICIPAL CONSTITUCIONAL

ING. JORGE CERVANTES SORIA
DIRECTOR RESPONSABLE DE OBRA
CED. PROF.:3050105, D.R.O. 1-3203-B

PLANO :
PERFIL DE LINEA DE CONDUCCION

ESCALA :	LA INDICADA	NO. DE PLANO PARTICULAR
FECHA :	MARZO DE 2025	1 DE 1
CLAVE :	PRF-SAI-CS3	NO. DE PLANO GENERAL
		5 DE 7

PERFIL DE PROYECTO
ESCALA HORIZONTAL 1 : 12750
ESCALA VERTICAL 1 : 1275