


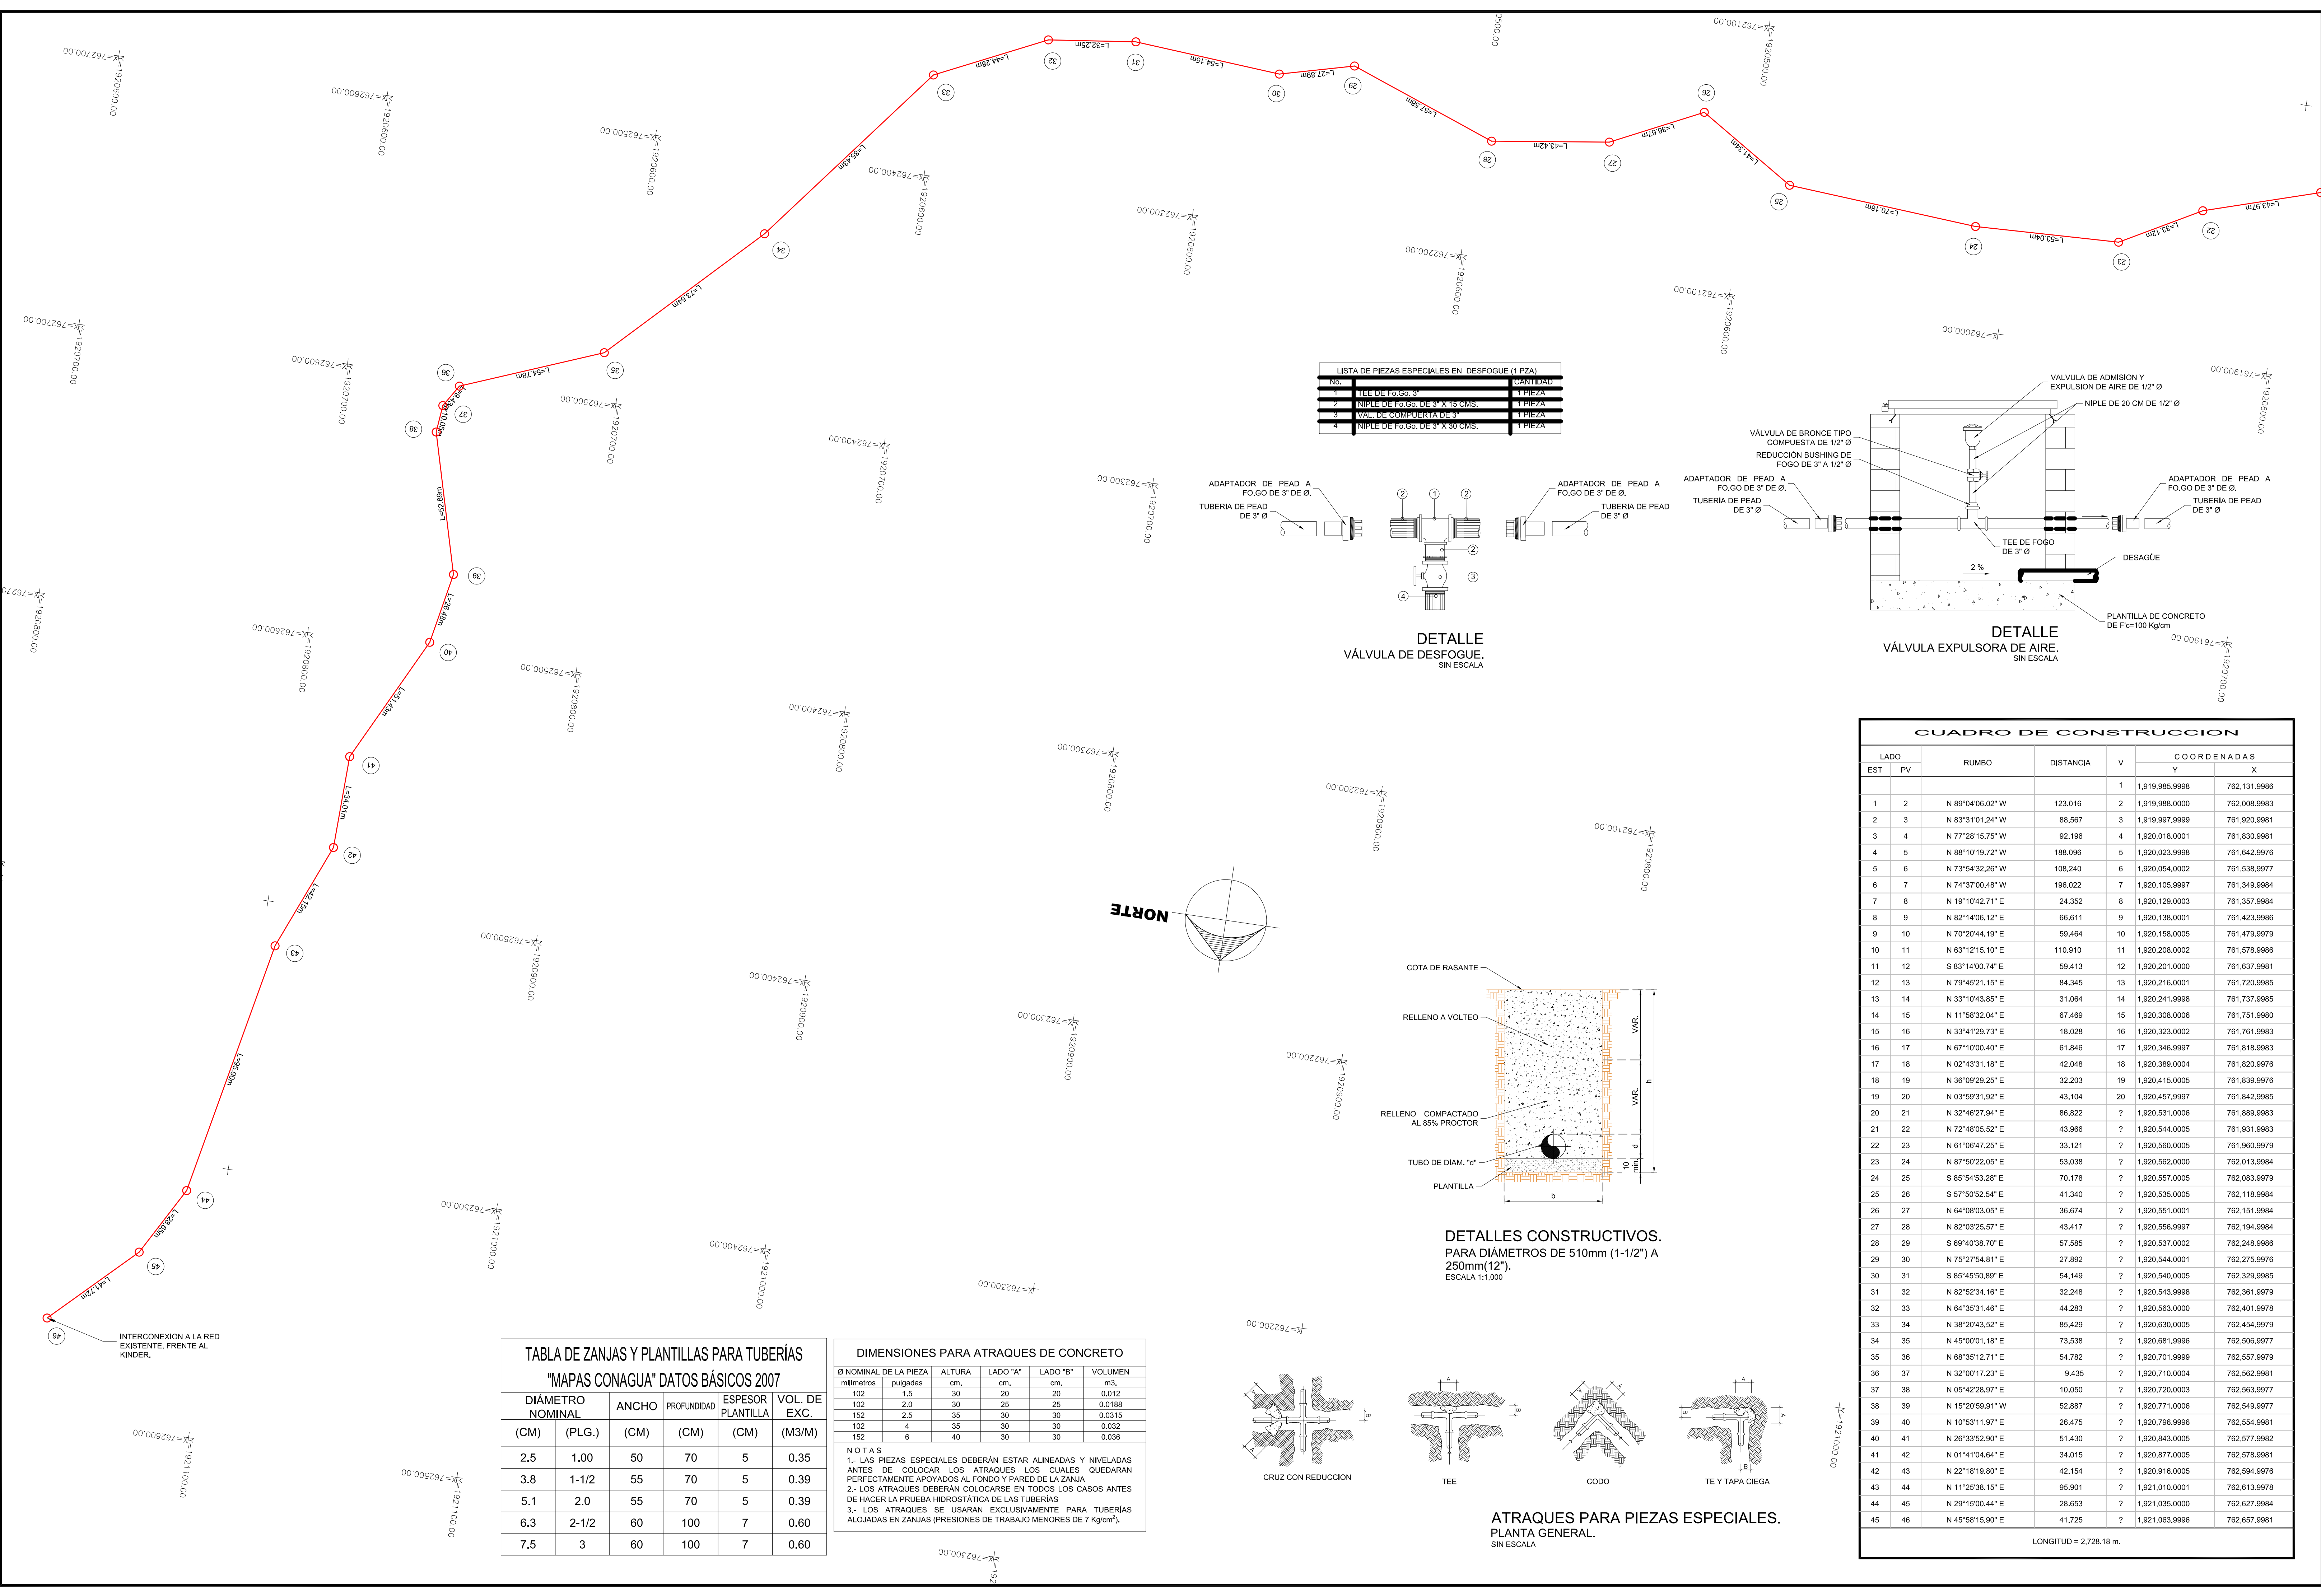

CROQUIS DE MICRO-LOCALIZACION

UBICACIÓN:
EL PROYECTO SE UBICA EN LA LOCALIDAD DE SANTA MARIA JALTANGUIS C.P. 68750, MUNICIPIO DE SANTA MARIA JALTANGUIS, IXTLAN, OAXACA.

NOTAS GENERALES / SIMBOLOGÍA

DATOS DEL PROYECTO.

PROYECTO:
REHABILITACION DEL SISTEMA DE AGUA POTABLE EN LA LOCALIDAD SANTA MARIA JALTANGUIS, MUNICIPIO SANTA MARIA JALTANGUIS

H. AYUNTAMIENTO CONSTITUCIONAL DE SANTA
MARÍA JALTANGUIS, IXTLÁN, OAXACA.

ESTADO: (020) OAXACA MUNICIPIO: (419) SANTA
DISTRITO: (012) IXTLÁN. MARÍA JALTANGUIS.
REGIÓN: (006) SIERRA LOCALIDAD: (0001) SANTA
DE JUAREZ. MARÍA JALTANGUIS.

POR LA AUTORIDAD MUNICIPAL

C. CARLOS MORALES HERNÁNDEZ
PRESIDENTE MUNICIPAL CONSTITUCIONAL

ING. GUMECINDO RAMÍREZ MESINAS
DIRECTOR RESPONSABLE DE OBRA, CED. PROF. 983313 D.R.O. I-570-A

PLANO:

PLANTA LINEA DE ALIMENTACIÓN

ESCALA: LA QUE SE INDICA
FECHA: JULIO DE 2024

N° DE PLANO PARTICULAR:
02 de 05
N° DE PLANO GENERAL:
06 de 09