

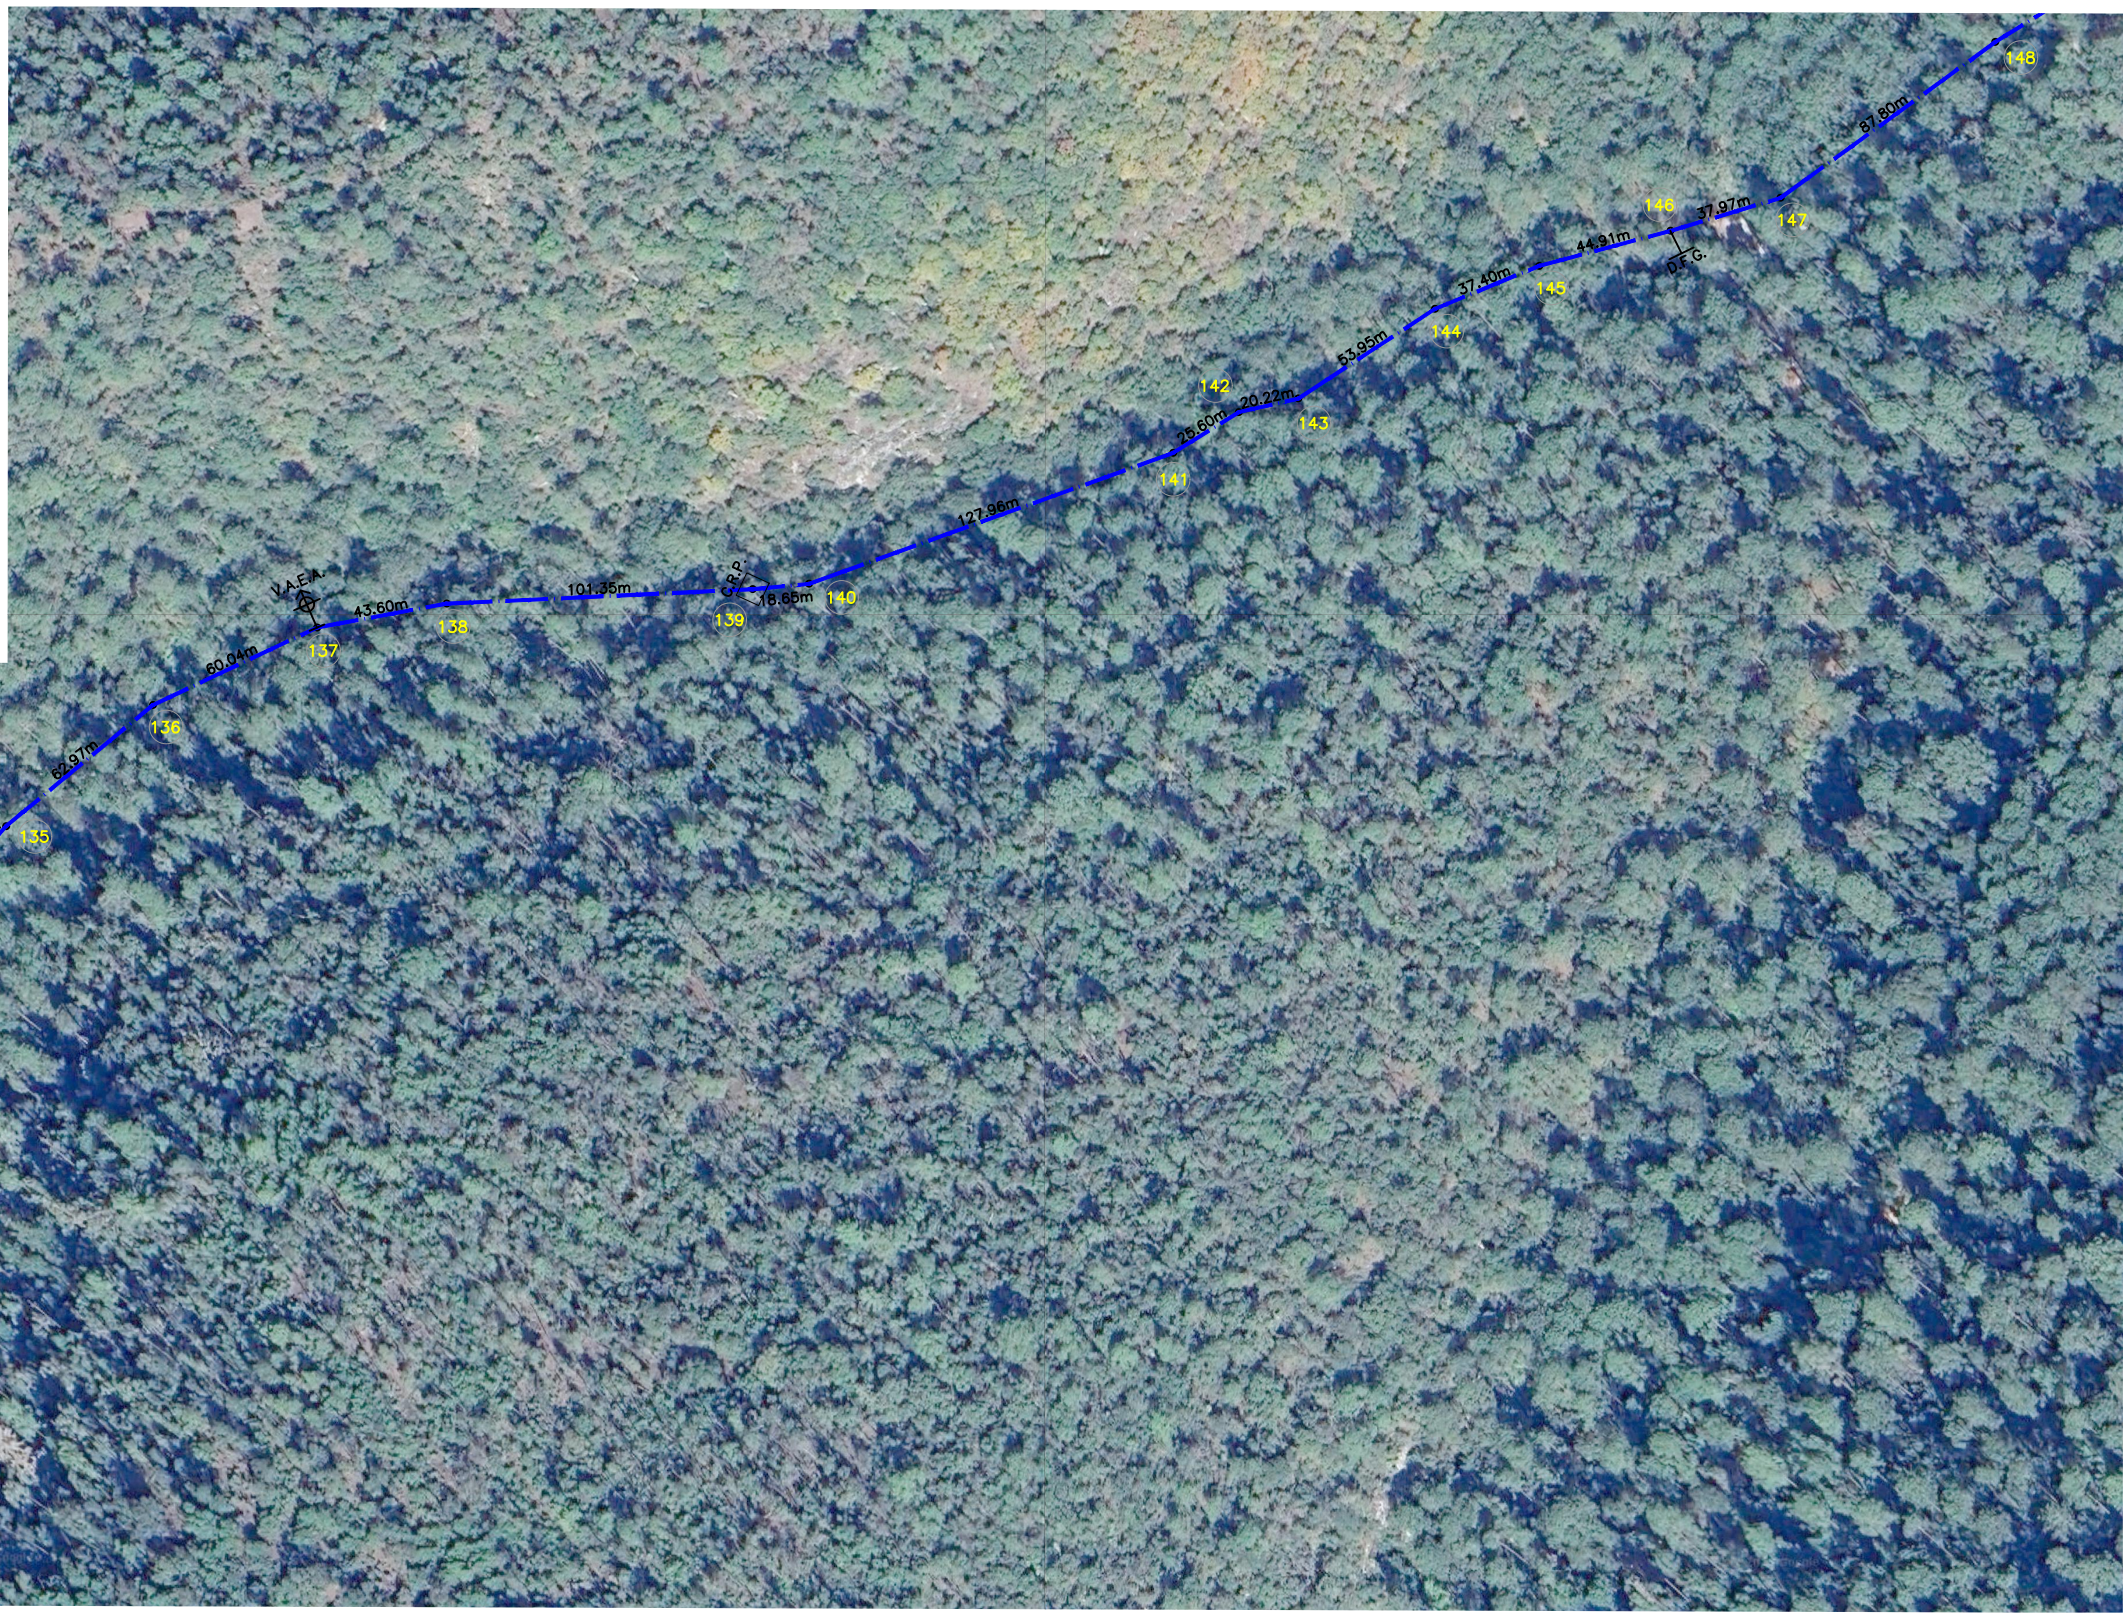


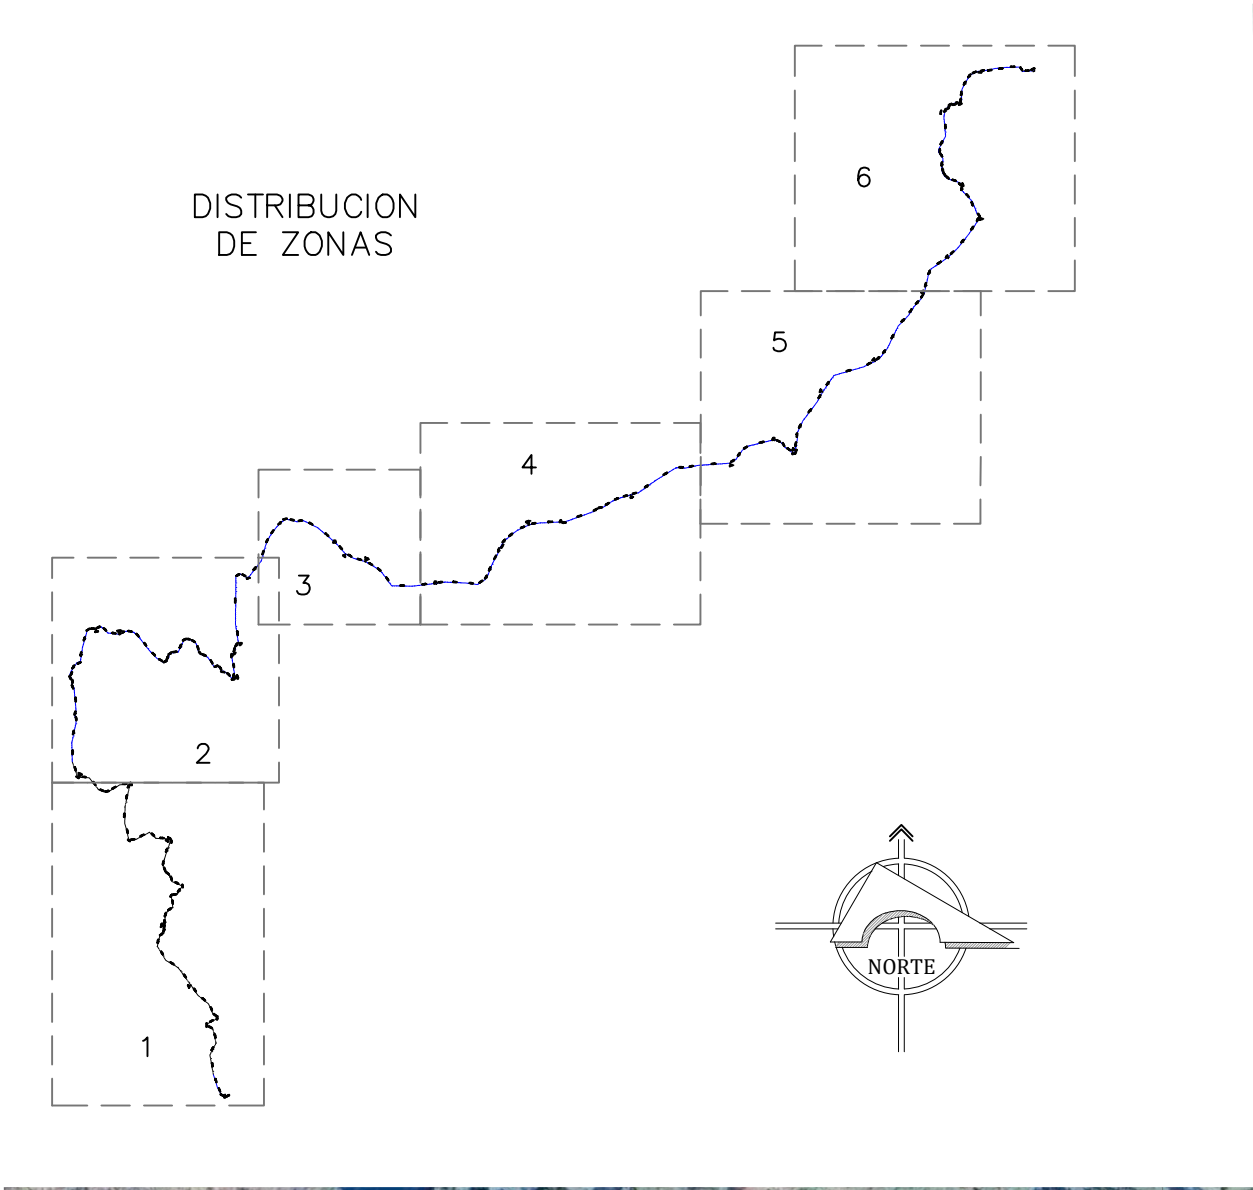

CUADRO DE CONSTRUCCION					
LADO	PV	RUMBO	DISTANCIA	V	CO ORDENADAS
EST	Y			X	
117	118	S 42°04'37.16" E	88.492	118	1,798,843.0120
118	119	S 61°04'00.69" E	39.818	119	1,798,823.7484
119	120	S 74°48'14.74" E	53.442	120	1,798,809.7400
120	121	S 60°07'02.48" E	53.410	121	1,798,783.1296
121	122	S 51°25'37.78" E	35.760	122	1,798,760.8331
122	123	S 35°48'00.75" E	72.196	123	1,798,702.2532
123	124	S 89°23'18.42" E	92.855	124	1,798,701.2621
124	125	N 83°07'19.94" E	103.580	125	1,798,713.6660
125	126	N 62°15'49.53" E	39.650	126	1,798,719.0034
126	127	S 87°34'48.11" E	89.210	127	1,798,715.2366
127	128	S 82°53'58.74" E	54.745	128	1,798,708.4697
128	129	N 57°14'00.28" E	39.906	129	1,798,730.0678
129	130	N 30°58'26.21" E	23.529	130	1,798,750.2416
130	131	N 21°42'14.50" E	56.974	131	1,798,803.1760
131	132	N 29°01'09.12" E	54.722	132	1,798,851.0277
132	133	N 14°25'13.70" E	18.503	133	1,798,868.9476
133	134	N 30°38'45.69" E	25.525	134	1,798,890.9074
134	135	N 41°19'52.81" E	19.948	135	1,798,905.8865
135	136	N 50°29'08.36" E	62.965	136	1,798,945.9496
136	137	N 64°42'59.61" E	60.042	137	1,798,971.5932
137	138	N 79°53'33.91" E	43.599	138	1,798,979.4940
138	139	N 87°18'25.07" E	101.345	139	1,798,984.2557
139	140	N 84°34'30.48" E	18.646	140	1,798,986.0185
140	141	N 70°13'30.81" E	127.964	141	1,799,029.3117
141	142	N 58°11'45.59" E	25.604	142	1,799,042.8053
142	143	N 77°10'30.78" E	20.216	143	1,799,047.2927
143	144	N 56°42'06.19" E	53.954	144	1,799,076.9132
144	145	N 67°34'48.27" E	37.398	145	1,799,091.1765
145	146	N 75°03'52.92" E	44.915	146	1,799,102.7523
146	147	N 73°18'57.05" E	37.965	147	1,799,113.6520
147	148	N 54°03'23.79" E	87.795	148	1,799,165.1865
148	149	N 58°05'25.98" E	111.081	149	1,799,223.9013
149	150	S 86°46'42.29" E	42.030	150	1,799,221.5393
150	151	N 76°51'18.04" E	51.530	151	1,799,233.2580
151	152	N 86°03'40.72" E	144.698	152	1,799,243.1971
152	153	N 57°37'05.27" E	31.916	153	1,799,260.2901
153	154	N 35°08'45.88" E	49.334	154	1,799,300.6301
154	155	N 57°03'04.51" E	35.509	155	1,799,319.9430
155	156	N 76°22'53.19" E	113.946	156	1,799,346.7725
156	157	S 65°48'15.71" E	36.177	157	1,799,331.9452
157	158	S 31°45'43.71" E	18.506	158	1,799,316.2105
158	159	S 55°13'55.02" E	46.390	159	1,799,289.7563
159	160	N 88°12'22.62" E	8.612	160	1,799,290.0259
160	161	N 14°18'21.18" E	10.699	161	1,799,300.3928
161	162	N 10°08'59.30" E	55.058	162	1,799,354.5864
162	163	N 01°03'52.59" E	24.977	163	1,799,379.5590
163	164	N 25°13'09.46" E	57.554	164	1,799,431.6272
164	165	N 37°11'21.35" E	102.850	165	1,799,513.5622
165	166	N 28°44'33.17" E	50.854	166	1,799,558.1506
166	167	N 34°09'40.93" E	87.091	167	1,799,630.2145
167	168	N 73°58'04.07" E	136.824	168	1,799,668.0022
168	169	N 64°03'37.16" E	56.855	169	1,799,692.8718
169	170	N 50°43'13.14" E	34.725	170	1,799,714.8567
170	171	N 36°17'55.18" E	47.180	171	1,799,752.8806
171	172	N 25°59'02.81" E	105.957	172	1,799,848.1267
172	173	N 43°58'57.65" E	64.047	173	1,799,894.2117
173	174	N 32°29'50.44" E	46.274	174	1,799,933.2402
174	175	N 42°42'31.37" E	45.057	175	1,799,966.3466
175	176	N 30°49'58.14" E	28.710	176	1,799,991.0013
176	177	N 12°26'03.75" E	79.394	177	1,800,068.5334
177	178	N 23°19'00.54" E	34.830	178	1,800,100.5189
178	179	N 55°55'05.81" E	88.790	179	1,800,150.2585
179	180	N 46°27'09.56" E	57.164	180	1,800,189.6421
180	181	N 38°35'18.61" E	79.898	181	1,800,252.0937
181	182	N 34°29'32.77" E	63.147	182	1,800,304.1393
182	183	N 28°02'35.35" E	27.884	183	1,800,328.7494
183	184	N 38°52'51.13" W	18.890	184	1,800,343.4544
184	185	N 20°51'48.01" W	57.274	185	1,800,396.9732
185	186	N 43°22'14.39" W	66.708	186	1,800,445.4653
186	187	N 04°42'09.30" E	19.014	187	1,800,464.4157
187	188	N 20°10'51.88" W	9.914	188	1,800,473.7208
188	189	N 50°10'09.04" W	8.646	189	1,800,479.3867
189	190	N 71°50'54.54" W	56.041	190	1,800,496.8451
190	191	N 51°36'49.79" W	17.007	191	1,800,507.4058
191	192	N 34°11'20.37" W	18.767	192	1,800,522.9297
192	193	N 13°55'42.39" W	14.906	193	1,800,537.3974
193	194	N 06°28'07.12" E	49.330	194	1,800,586.4134
194	195	N 34°29'25.12" W	34.377	195	1,800,614.7479
195	196	N 03°32'12.99" W	10.436	196	1,800,625.1638
196	197	N 27°55'05.78" E	67.350	197	1,800,684.6758
197	198	N 05°00'30.64" W	84.851	198	1,800,769.2026
198	199	N 09°17'38.74" E	20.161	199	1,800,789.0994
199	200	N 25°22'27.08" E	19.904	200	1,800,807.0835
200	201	N 40°14'50.99" E	13.971	201	1,800,817.7469
201	202	N 59°07'04.31" E	17.621	202	1,800,826.7910
202	203	N 74°40'44.46" E	16.001	203	1,800,831.0189
203	204	S 81°16'11.29" E	16.663	204	1,800,828.4898
204	205	N 66°45'27.30" E	6.603	205	1,800,831.0955
205	206	N 09°22'50.76" E	23.250	206	1,800,854.0345
206	207	N 03°22'25.95" E	39.962	207	1,800,893.9276
207	208	N 29°42'06.10" E	54.776	208	1,800,941.5070
208	209	N 39°41'29.10" E	21.070	209	1,800,957.7205
209	210	N 66°25'55.53" E	32.971	210	1,800,970.9035
210	211	S 87°59'58.11" E	14.570	211	1,800,970.3948
211	212	N 73°27'08.79" E	10.604	212	1,800,973.4149
212	213	N 78°58'55.82" E	52.353	213	1,800,983.4203
213	214	N 83°56'52.44" E	51.003	214	1,800,988.7977
214	215	N 89°24'59.17" E	54.112	215	1,800,989.3487
215	216	S 37°31'03.95" E	24.089	216	1,800,970.2424
216	217	N 85°49'40.55" E	49.453	217	1,800,973.8402
LONGITUD = 9,552.34 ML					

CROQUIS DE MICROLOCALIZACIÓN.

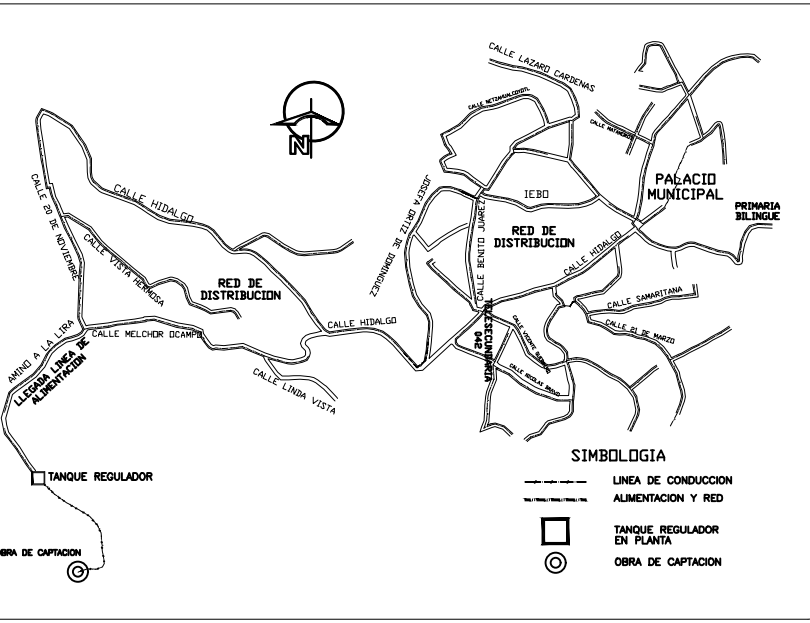


UBICACION :
LOCALIDAD SAN JUAN MIXTEPEC DISTRITO 26, MUNICIPIO
SAN JUAN MIXTEPEC, OAXACA

DATOS DEL PROYECTO.

POBLACION OFICIAL INEGI 2020	607 HAB.
TASA DE CRECIMIENTO (2020 - 2025)	-1.10 %
POBLACION ACTUAL AL 2025	574 HAB.
PERIODO ECONOMICO	10 AÑOS
TASA DE CRECIMIENTO (2025 - 2040)	-1.14 %
POBLACION DE PROYECTO AL 2040	491 HAB.
DOTACION	100 L/H/D
DESNIVEL TOPOGRAFICO	607.04 MTS
LONGITUD DE LA LINEA DE CONDUCCION	9,552.34 MTS
TIPO DE TUBERIA	FIERRO GALVANIZADO
COEFICIENTE DE VARIACION DIARIA	1.40
COEFICIENTE DE VARIACION HORARIO	1.55
GASTO MEDIO DIARIO	0.57 LPS
GASTO MAXIMO DIARIO	0.80 LPS
GASTO MAXIMO HORARIO	1.24 LPS

SIMBOLOGIA

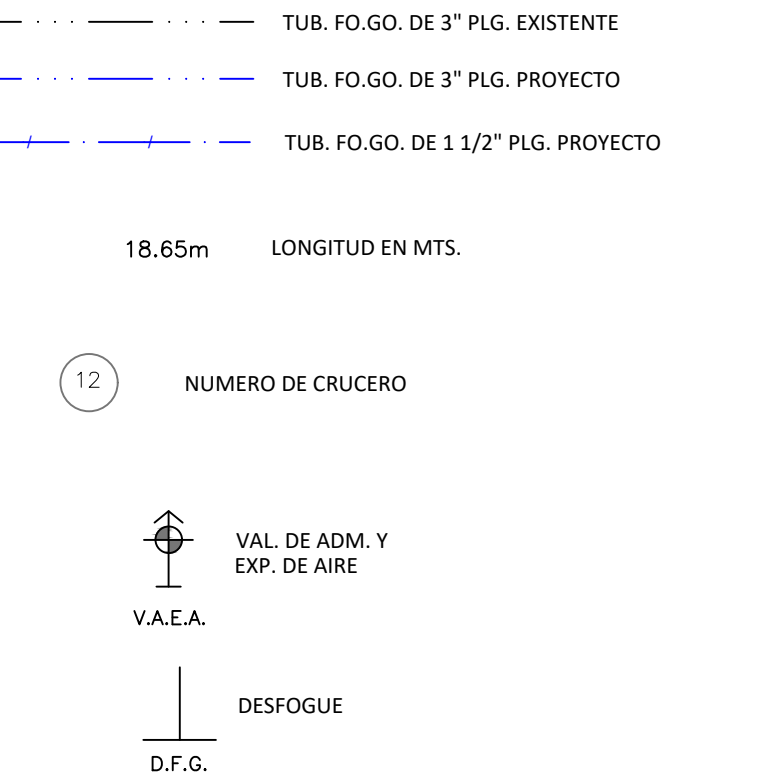

H. AYUNTAMIENTO CONSTITUCIONAL
SAN JUAN MIXTEPEC.

PROYECTO :
REHABILITACIÓN DEL SISTEMA DE AGUA POTABLE
EN LA LOCALIDAD SAN JUAN MIXTEPEC DISTRITO 26,
MUNICIPIO SAN JUAN MIXTEPEC

MUNICIPIO SAN JUAN MIXTEPEC

POR LA AUTORIDAD MUNICIPAL

C. JAVIER FRANCISCO SÁNCHEZ LÓPEZ
PRESIDENTE MUNICIPAL CONSTITUCIONAL

ING. JORGE CERVANTES SORIA
DIRECTOR RESPONSABLE DE OBRA
CED. PROF.:10300105, D.R.O. 1-3203-B

PLANO :
GEORREFERENCIAS DE LINEA DE
CONDUCCION

ESCALA :	1:2500	NO. DE PLANO PARTICULAR
FECHA :	MAYO DE 2025	2 DE 2
CLAVE :	MIX-001	NO. DE PLANO GENERAL
		7 DE 7