


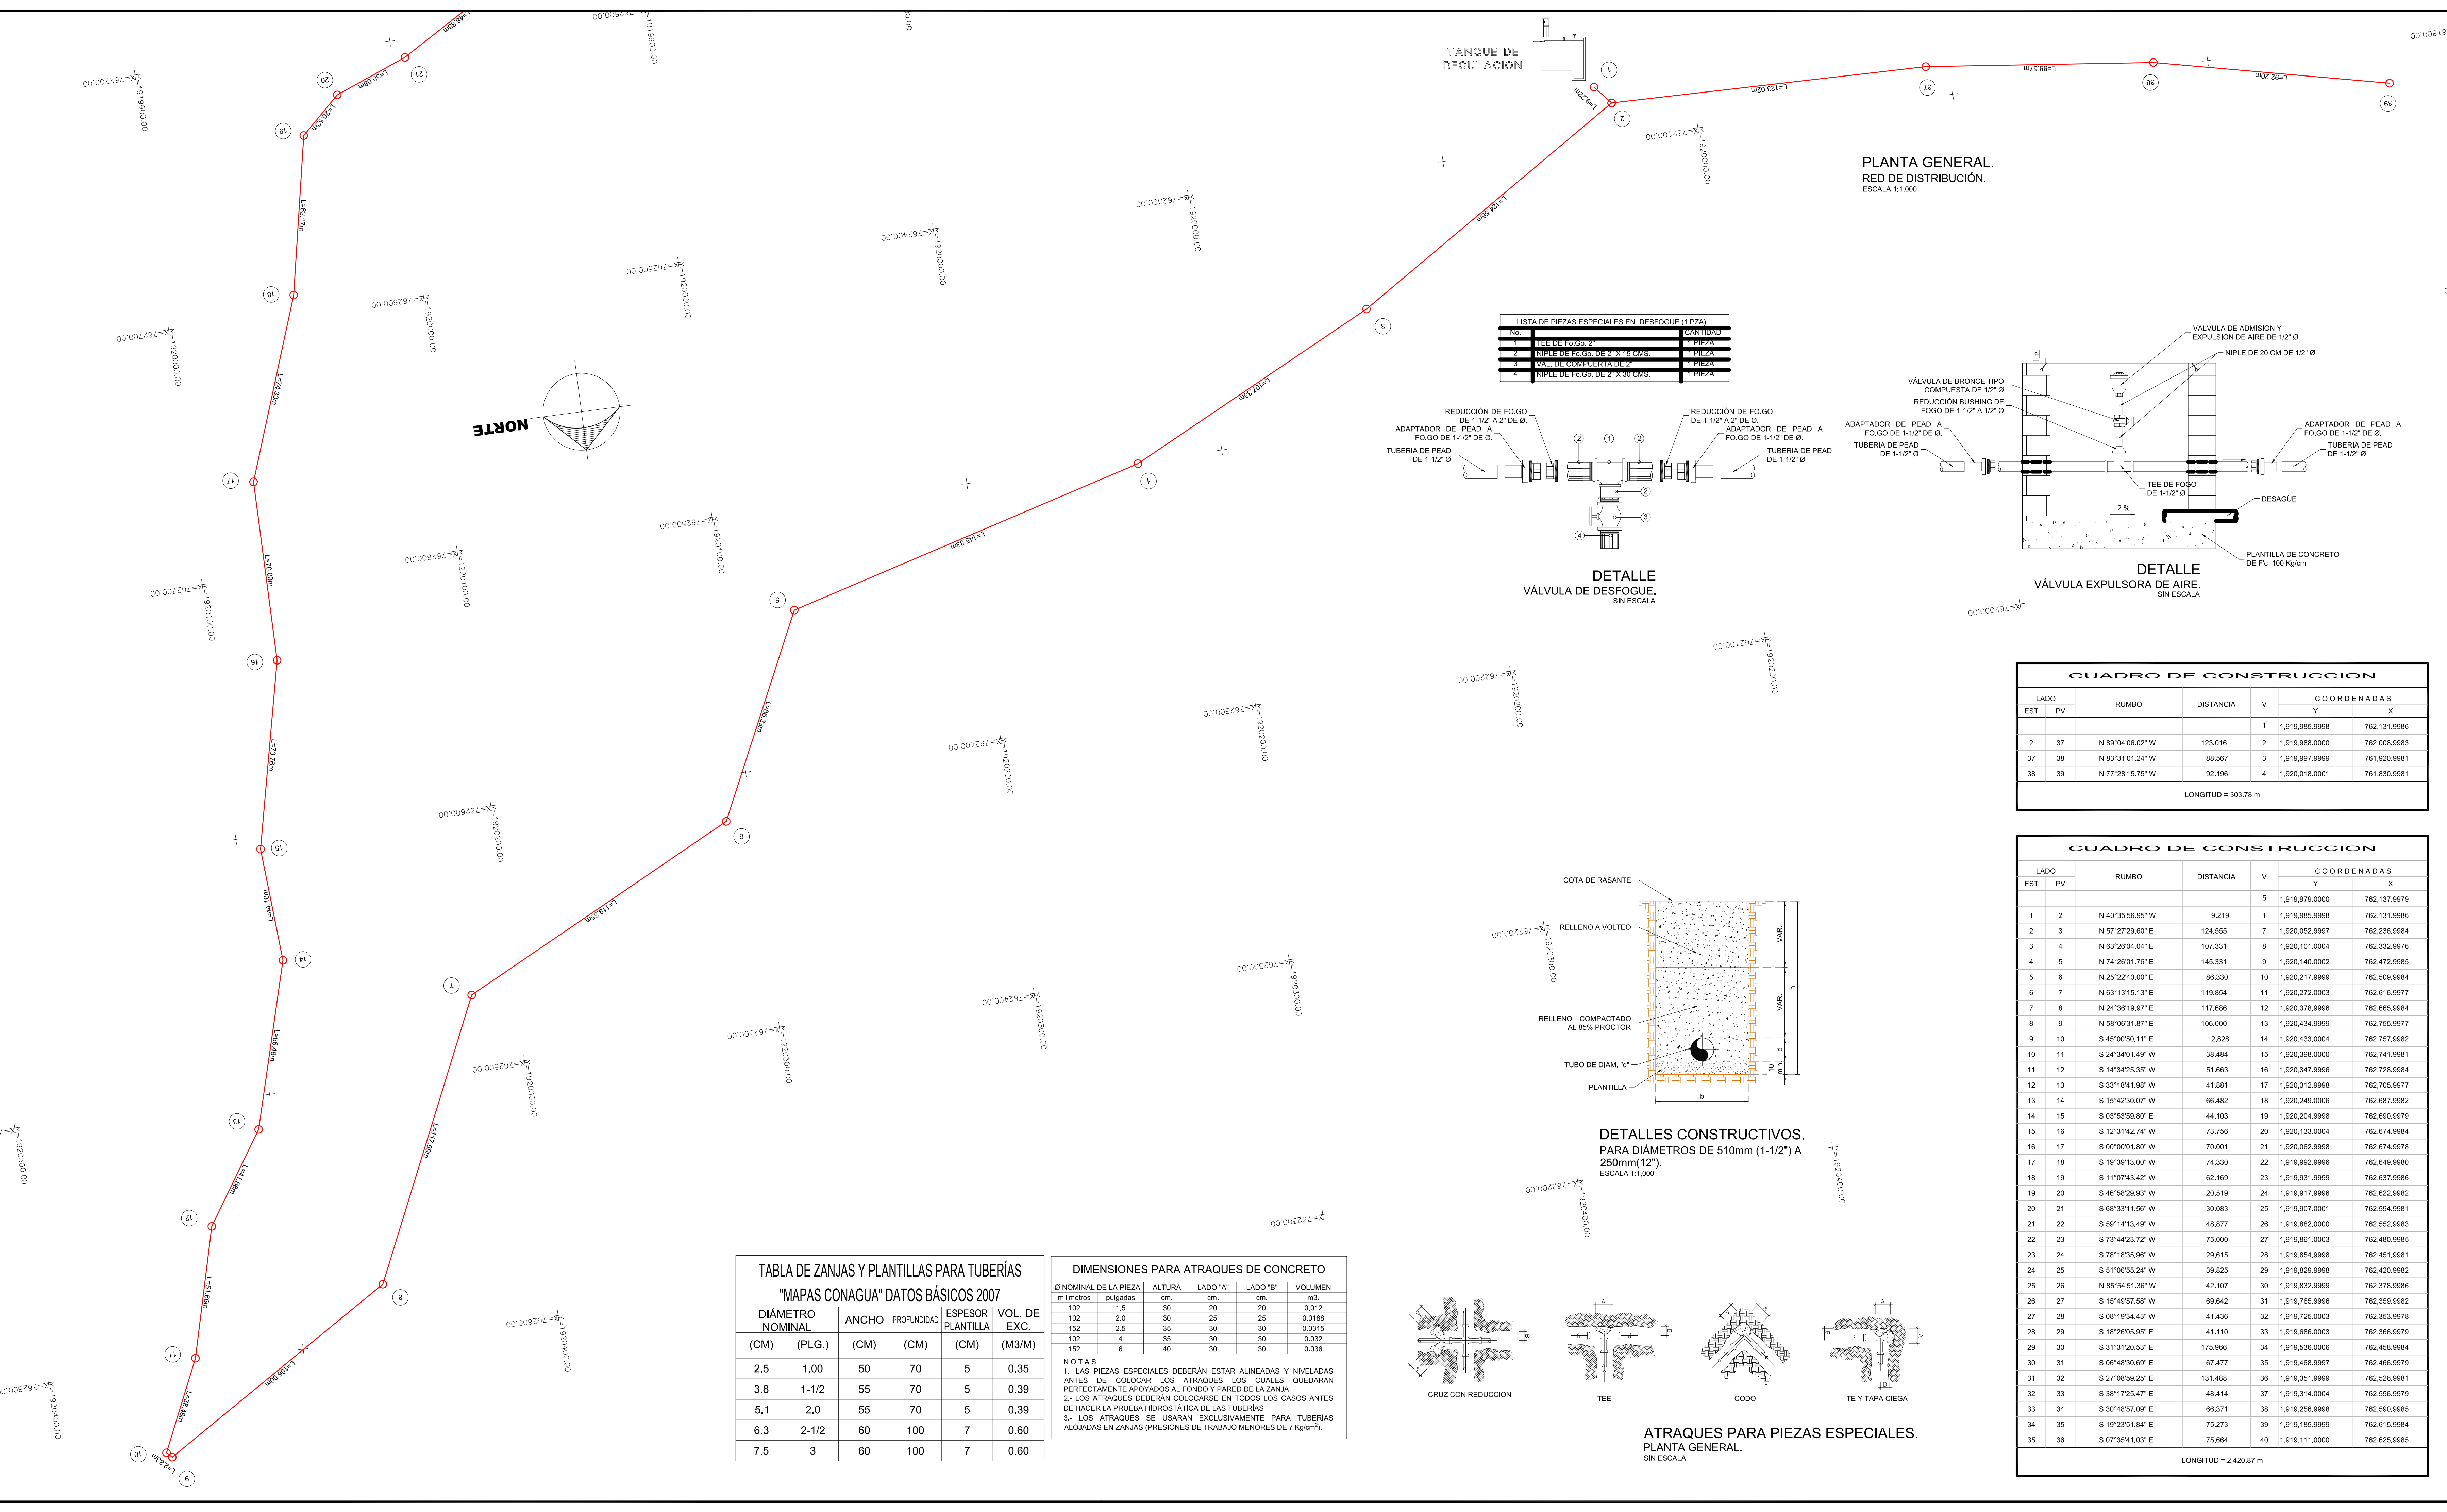

CROQUIS DE MICRO-LOCALIZACION

UBICACIÓN:
EL PROYECTO SE UBICA EN LA LOCALIDAD DE SANTA MARÍA JALTIANGUIS C.P. 68750, MUNICIPIO DE SANTA MARÍA JALTIANGUIS, IXTLÁN, OAXACA.

NOTAS GENERALES / SIMBOLOGÍA

DATOS DEL PROYECTO.

PROYECTO:
REHABILITACION DEL SISTEMA DE AGUA POTABLE EN LA LOCALIDAD SANTA MARÍA JALTIANGUIS, MUNICIPIO SANTA MARÍA JALTIANGUIS

H. AYUNTAMIENTO CONSTITUCIONAL DE SANTA MARÍA JALTIANGUIS, IXTLÁN, OAXACA.

ESTADO: (020) OAXACA **MUNICIPIO:** (419) SANTA MARÍA JALTIANGUIS.
DISTRITO: (012) IXTLÁN. **LOCALIDAD:** (0001) SANTA DE JUAREZ.

POR LA AUTORIDAD MUNICIPAL

C. CARLOS MORALES HERNÁNDEZ
PRESIDENTE MUNICIPAL CONSTITUCIONAL

ING. GUMECINDO RAMÍREZ MESINAS
DIRECTOR RESPONSABLE DE OBRA. CED. PROF. 983313 D.R.O.-L570-A

PLANO:
RED DE DISTRIBUCION

ESCALA:
LA QUE SE INDICA

FECHA:
JULIO DE 2024

N° DE PLANO PARTICULAR:
01 de 02

N° DE PLANO GENERAL:
07 de 09