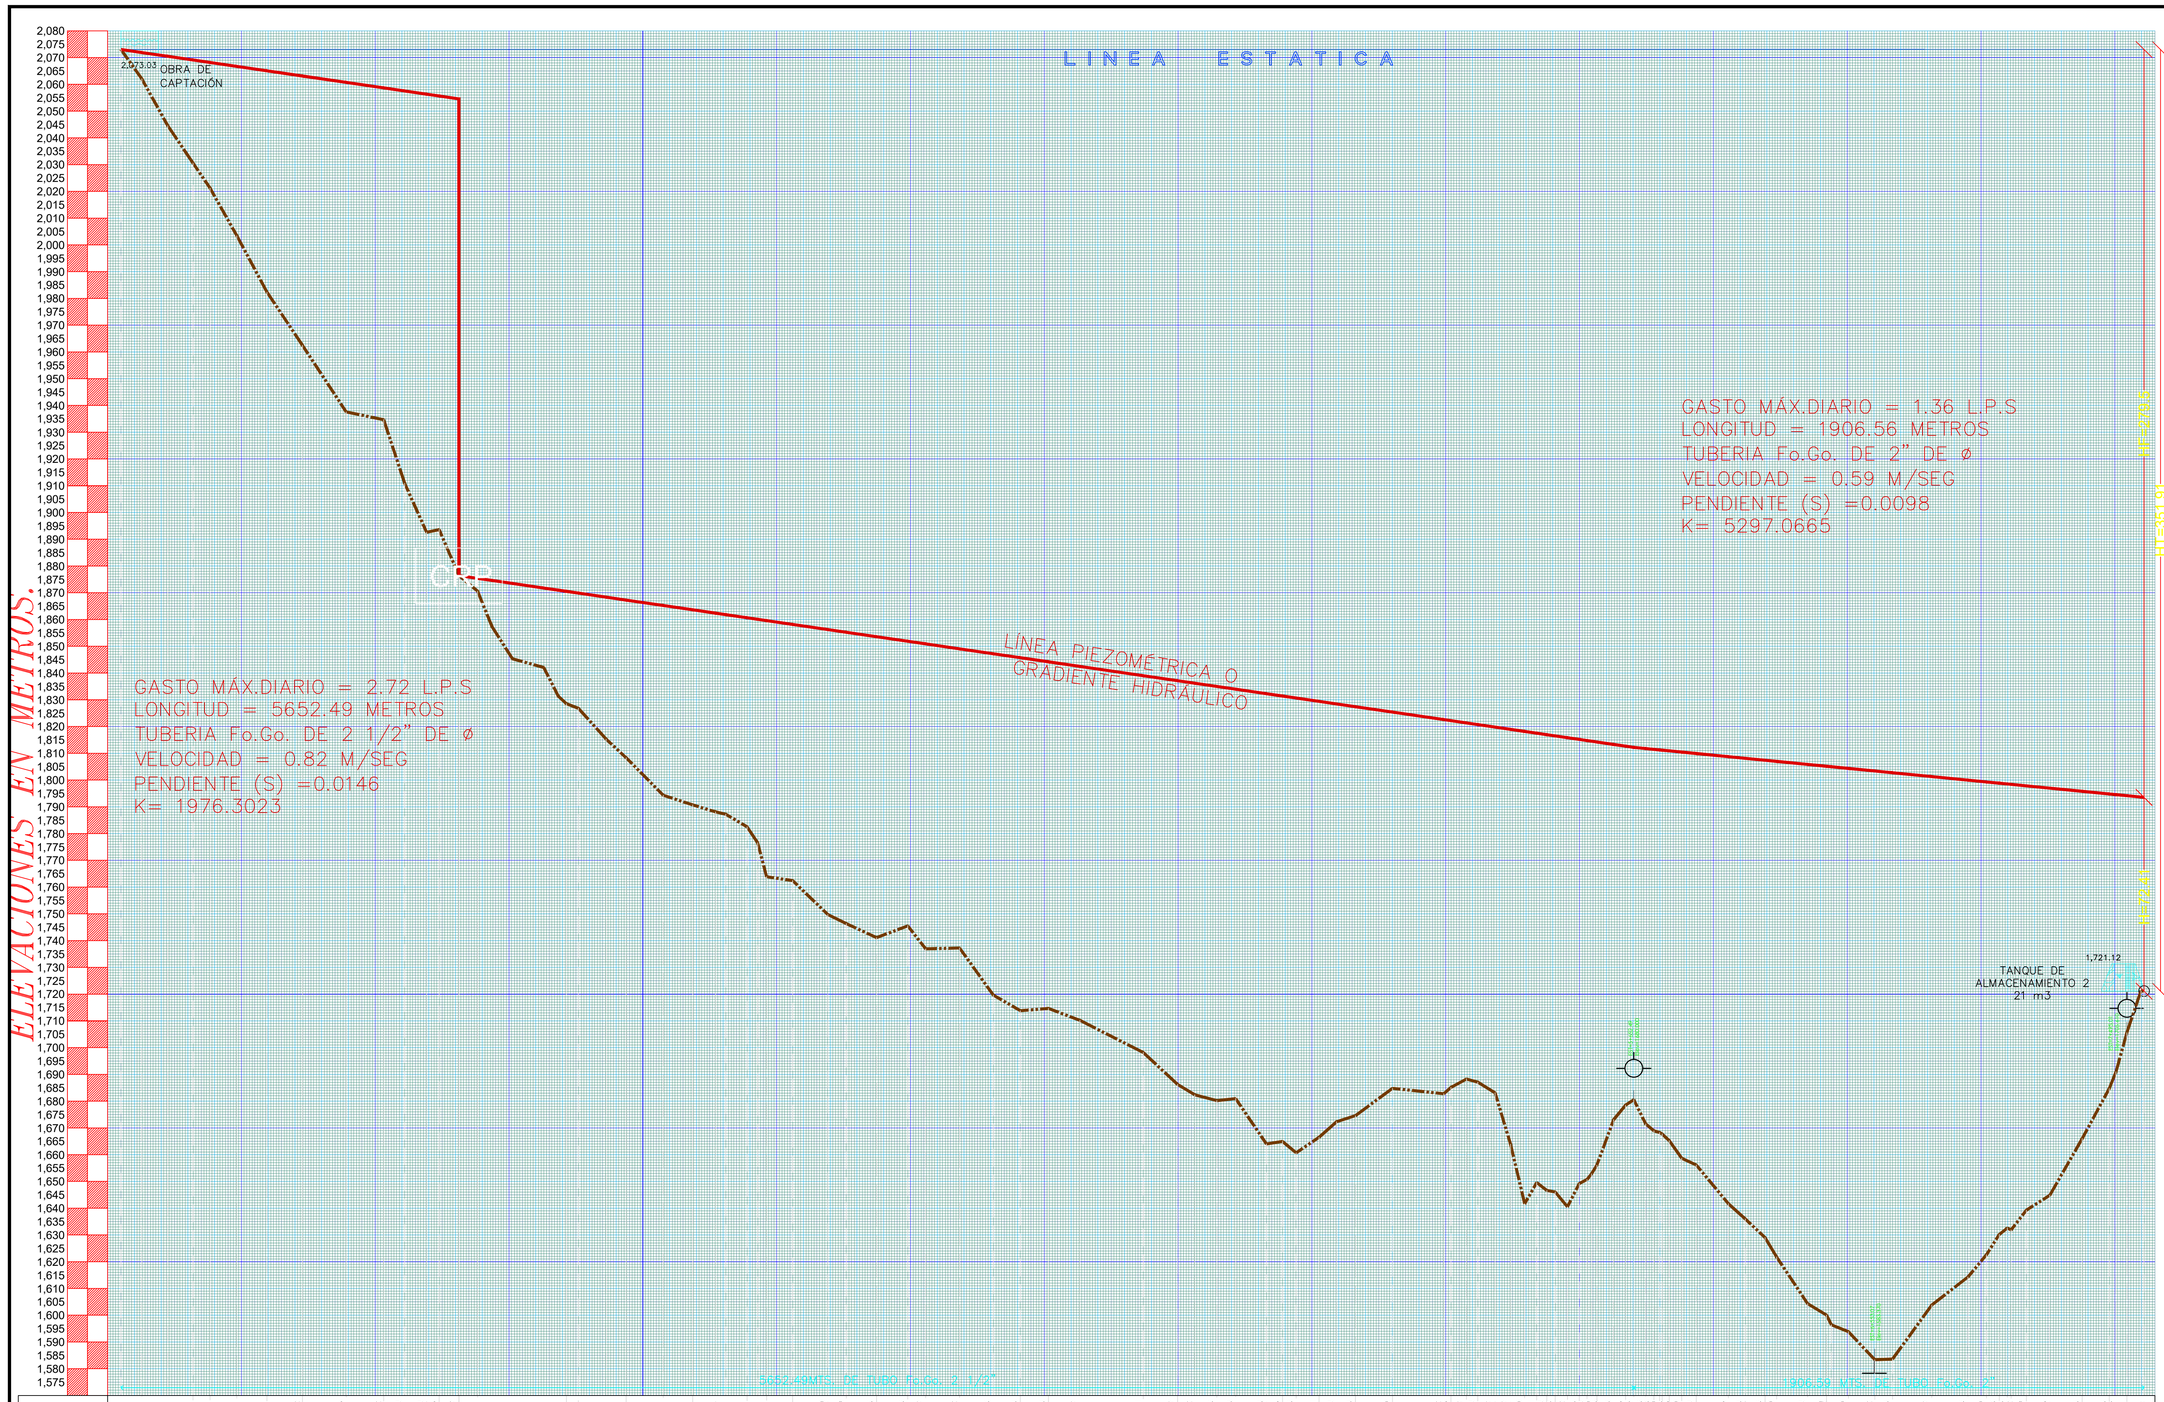
ELEVACIONES EN METROS.
LINEA ESTATICA
2,073.03 OBRA DE CAPTACIÓN
CRP
GASTO MÁX.DIARIO = 2.72 L.P.S
LONGITUD = 5652.49 METROS
TUBERIA Fo.Go. DE 2 1/2" DE ø
VELOCIDAD = 0.82 M/SEG
PENDIENTE (S) =0.0146
K= 1976.3023
LÍNEA PIEZOMÉTRICA O GRADIENTE HIDRÁULICO
GASTO MÁX.DIARIO = 1.36 L.P.S
LONGITUD = 1906.56 METROS
TUBERIA Fo.Go. DE 2" DE ø
VELOCIDAD = 0.59 M/SEG
PENDIENTE (S) =0.0098
K= 5297.0665
1,721.12
TANQUE DE ALMACENAMIENTO 2 21 m3
5652.49MTS. DE TUBO Fo.Go. 2 1/2"
906.59 MTS. DE TUBO Fo.Go. 2"

| | | |