


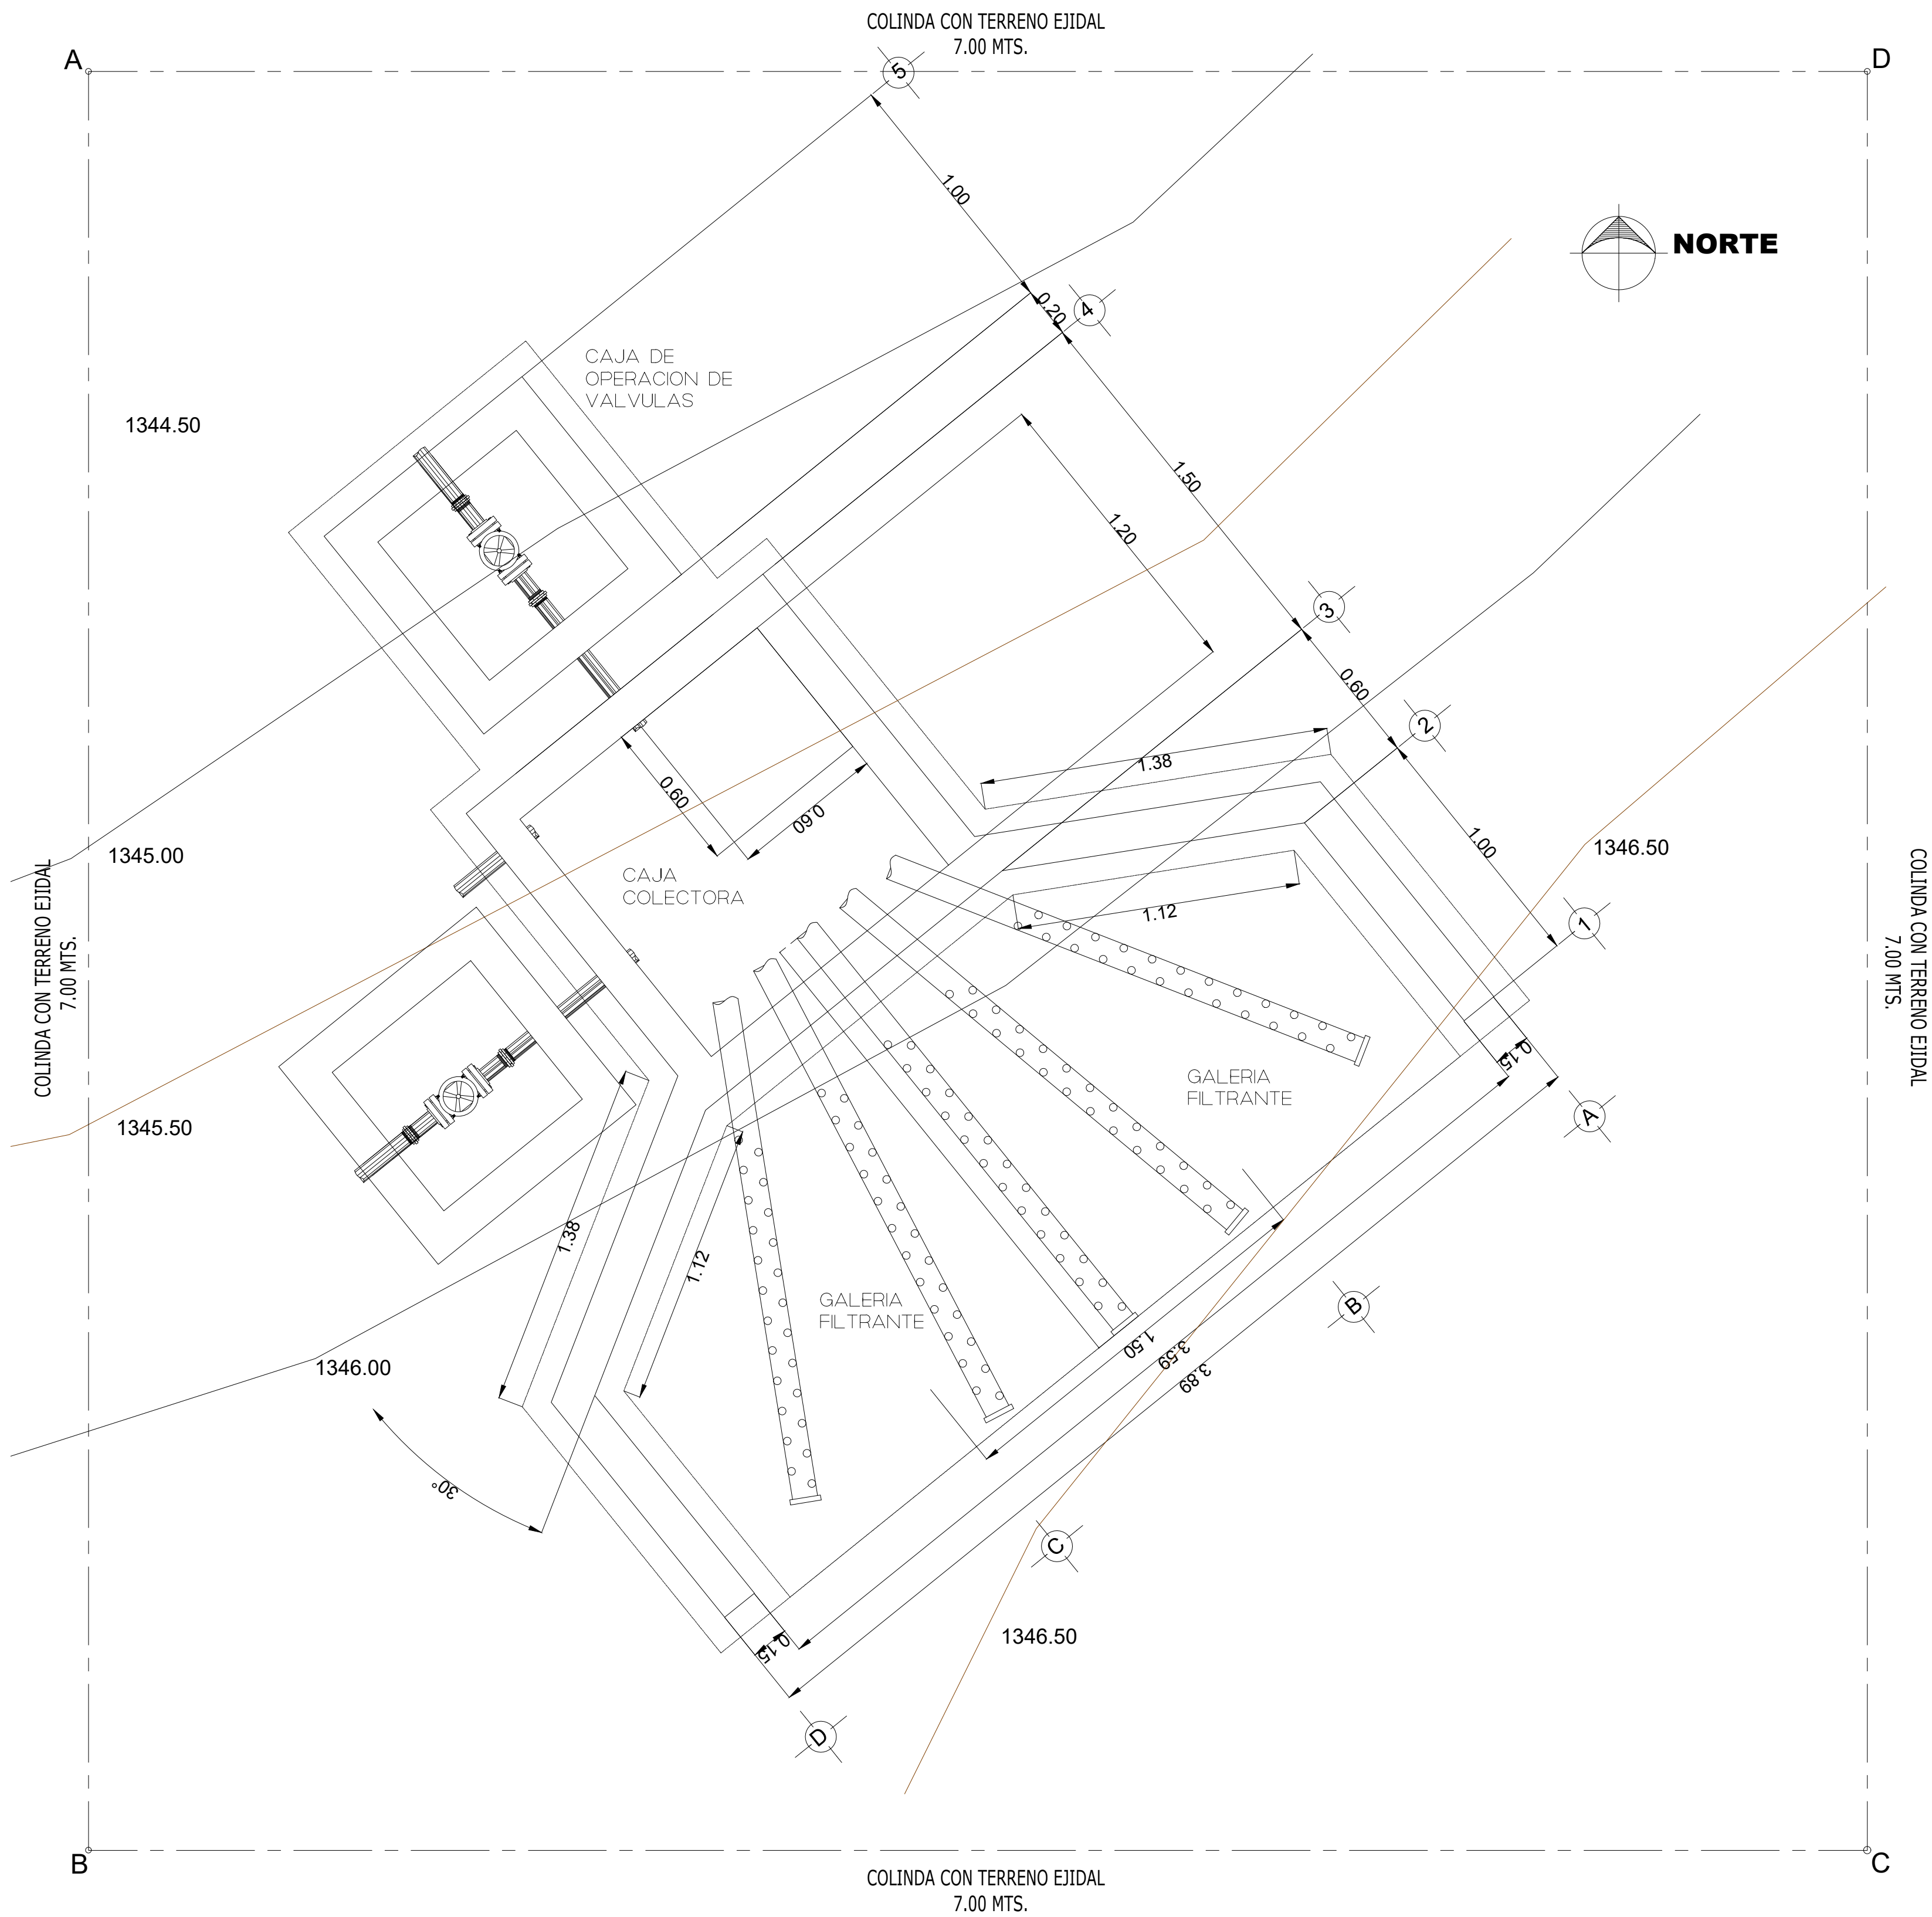

CUADRO DE CONSTRUCCION								
LADO EST-PV	AZIMUT	DISTANCIA (MTS.)	COORDENADAS UTM		CONVERGENCIA	FACTOR DE ESC. LINEAL	LATITUD	LONGITUD
			ESTE (X)	NORTE (Y)				
A-B	180°0'0.00"	7.00	744,842.0000	1,988,435.00	-0°42'53.139268"	1.00034346	17°58'13.43" N	96°41'17.05" W
B-C	90°0'0.00"	7.00	744,842.0000	1,988,428.00	-0°42'53.129602"	1.00034346	17°58'13.20" N	96°41'17.05" W
C-D	00°0'0.00"	7.00	744,849.0000	1,988,428.00	-0°42'53.202959"	1.00034350	17°58'13.20" N	96°41'16.81" W
D-A	270°0'0.00"	7.00	744,849.0000	1,988,435.00	-0°42'53.212626"	1.00034350	17°58'13.43" N	96°41'16.81" W
AREA = 49.00 m2			PERIMETRO = 28.00 m					

CROQUIS DE MICRO-LOCALIZACION

UBICACIÓN:

LOCALIDAD: SAN PEDRO TEUTILA, MUNICIPIO DE SAN PEDRO TEUTILA, C.P. 68620, CENTRO DE LA POBLACIÓN, OAXACA.

SIMBOLOGÍA

--- LIMITE DE TERRENO

--- CURVA DE NIVEL

A○ VERTICE

DATOS DEL PROYECTO.

CENSO MUNICIPAL INEGI (2020):	996 HAB.
POBLACIÓN ACTUAL 2024:	1006 HABITANTES
POBLACIÓN DE PROYECTO 2034:	1018 HABITANTES
PERIODO ECONOMICO:	10 AÑOS
DOTACIÓN:	100 LHAB/DIA
GASTO AFORO :	2.73 L.P.S
GASTO MEDIO DIARIO :	1.18 L.P.S
COEF.VARIACIÓN DIARIA:	1.4
COEF. DE VARIACION HORARIO:	1.55
GASTO MAXIMO DIARIO:	1.65 L.P.S
GASTO MAXIMO HORARIO:	2.56 L.P.S
TIPO DE CAPTACIÓN:	CAJA COLECTORA
CONDUCCIÓN:	FoGo GRAVEDAD
TANQUE DE ALMACENAMIENTO:	30 M3 EXISTENTE
TIPO DE POTABILIZACIÓN:	CLORACIÓN

PROYECTO:

REHABILITACIÓN DEL SISTEMA DE AGUA POTABLE EN LA LOCALIDAD SAN PEDRO TEUTILA, MUNICIPIO SAN PEDRO TEUTILA.

H. AYUNTAMIENTO CONSTITUCIONAL DE SAN PEDRO TEUTILA.

ESTADO: (020) OAXACA MUNICIPIO: (330) SAN PEDRO

DISTRITO: (05) CUICATLÁN, TEUTILA. LOCALIDAD: (0001) SAN

REGIÓN: (001) SIERRA DE FLORES MAGÓN. PEDRO TEUTILA.

POR LA AUTORIDAD MUNICIPAL

C. JANNET SANCHEZ BARRANCO

PRESIDENTE MUNICIPAL CONSTITUCIONAL

ING. JOSE ANGEL ANTONIO LOPEZ

DIRECTOR RESPONSABLE DE OBRA: CED. PROF. 12826662 D.R.O. 4025-C

ING. SOTERO GARCIA GARCIA

PROYECTISTA. CED. PROF. 12160025

PLANO:

PLANTA TOPOGRAFICA

CAPTACIÓN - CAJA COLECTORA

ESCALA:

LA QUE SE INDICA

FECHA:

JUNIO DE 2024

N° DE PLANO PARTICULAR:

01 de 01

N° DE PLANO GENERAL:

03 de 08