


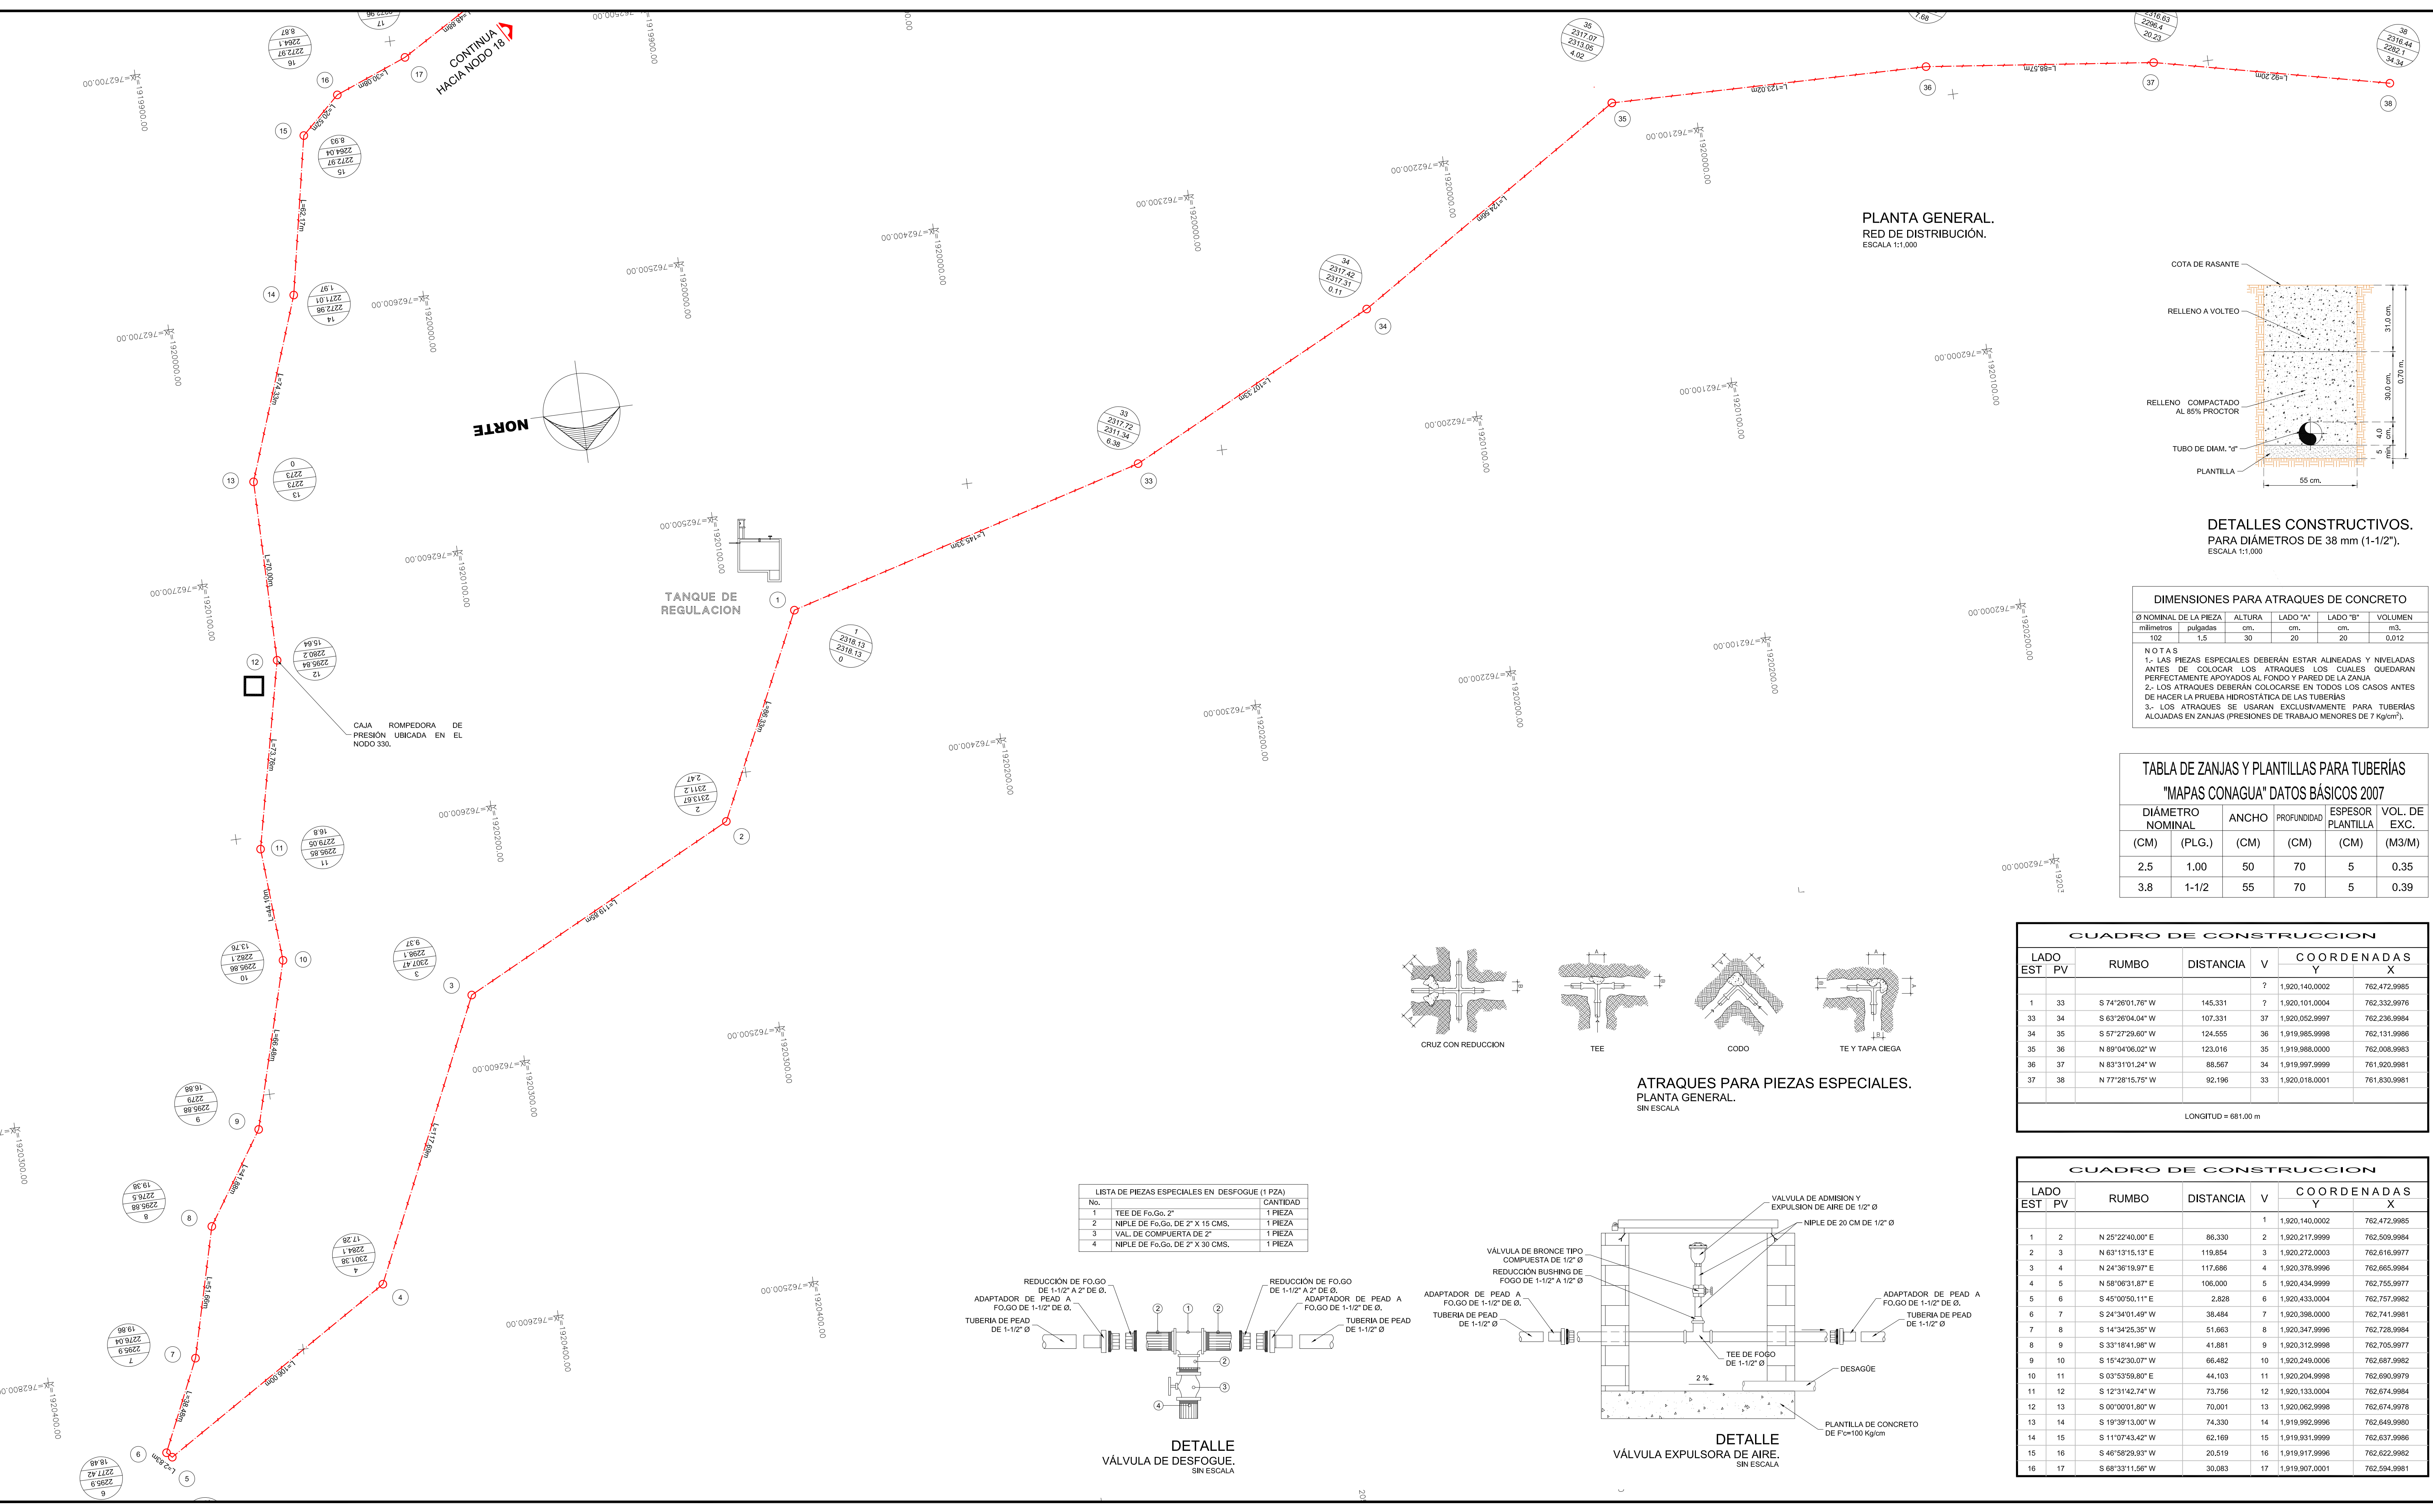

CROQUIS DE MICRO-LOCALIZACION

UBICACIÓN:
EL PROYECTO SE UBICA EN LA LOCALIDAD DE SANTA MARIA JALTIANGUIS C.P. 68750, MUNICIPIO DE SANTA MARIA JALTIANGUIS, IXTLAN, OAXACA.

NOTAS GENERALES / SIMBOLOGÍA

NÚMERO DE NODO

COTA PIEZOMÉTRICA

COTA DE TERRENO

CARGA DISPONIBLE

NÚMERO DE CRUCERO

DATOS DEL PROYECTO.

PROYECTO:
REHABILITACION DEL SISTEMA DE AGUA POTABLE EN LA LOCALIDAD SANTA MARIA JALTIANGUIS, MUNICIPIO SANTA MARIA JALTIANGUIS

H. AYUNTAMIENTO CONSTITUCIONAL DE SANTA MARIA JALTIANGUIS, IXTLÁN, OAXACA.

ESTADO: (020) OAXACA **MUNICIPIO:** (419) SANTA MARIA JALTIANGUIS.
DISTRITO: (012) IXTLÁN. **LOCALIDAD:** (0001) SANTA MARIA JALTIANGUIS.
REGIÓN: (006) SIERRA DE JUAREZ.

POR LA AUTORIDAD MUNICIPAL

C. CARLOS MORALES HERNÁNDEZ
PRESIDENTE MUNICIPAL CONSTITUCIONAL

ING. GUMECINDO RAMÍREZ MESINAS
DIRECTOR RESPONSABLE DE OBRA. CED. PROF. 983313 D.R.O.-L570-A

PLANO:

RED DE DISTRIBUCION

ESCALA:

LA QUE SE INDICA

FECHA:


JULIO DE 2024

N° DE PLANO PARTICULAR:

01 de 02

N° DE PLANO GENERAL:

13 de 16

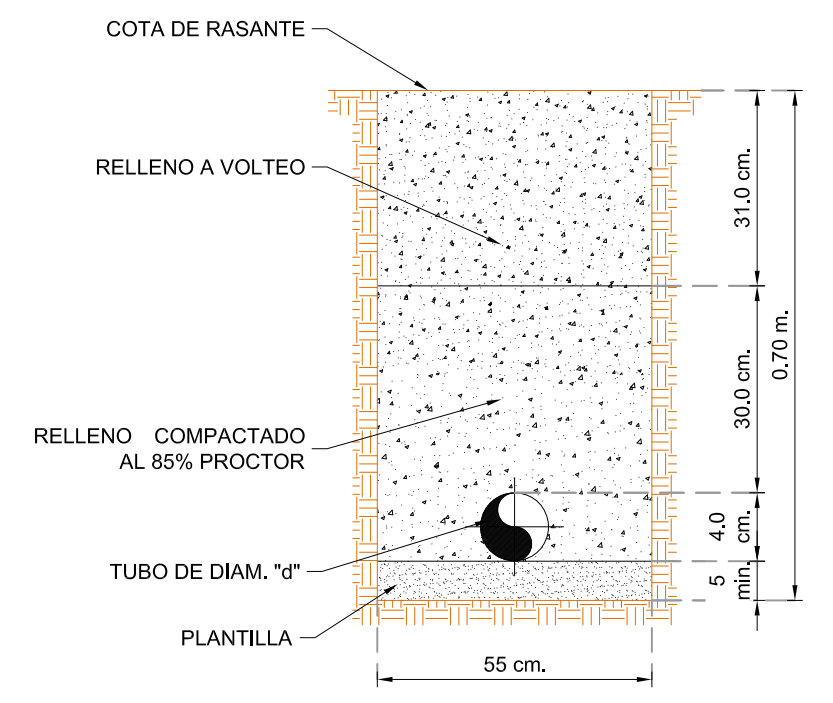


DETALLES CONSTRUCTIVOS.
PARA DIÁMETROS DE 38 mm (1-1/2").
ESCALA 1:1,000

DIMENSIONES PARA ATRAQUES DE CONCRETO				
Ø NOMINAL DE LA PIEZA	ALTURA	LADO "A"	LADO "B"	VOLUMEN
milímetros	pulgadas	cm.	cm.	m3.
102	1.5	30	20	0.012


NOTAS:
1.- LAS PIEZAS ESPECIALES DEBERÁN ESTAR ALINEADAS Y NIVELADAS ANTES DE COLOCAR LOS ATRAQUES. LOS CUALES QUEDARÁN PERFECTAMENTE APOYADOS AL FONDO Y PARED DE LA ZANJA.
2.- LOS ATRAQUES DEBERÁN COLOCARSE EN TODOS LOS CASOS ANTES DE HACER LA PRUEBA HIDROSTÁTICA DE LAS TUBERÍAS.
3.- LOS ATRAQUES SE USARÁN EXCLUSIVAMENTE PARA TUBERÍAS ALOJADAS EN ZANJAS (PRESIONES DE TRABAJO MENORES DE 7 Kg/cm²).

TABLA DE ZANJAS Y PLANTILLAS PARA TUBERÍAS "MAPAS CONAGUA" DATOS BÁSICOS 2007					
DIÁMETRO NOMINAL (CM)	ANCHO (PLG.)	PROFUNDIDAD (CM)	ESPESOR PLANTILLA (CM)	VOL. DE EXC. (M3/M)	
2.5	1.00	50	70	5	0.35
3.8	1-1/2	55	70	5	0.39

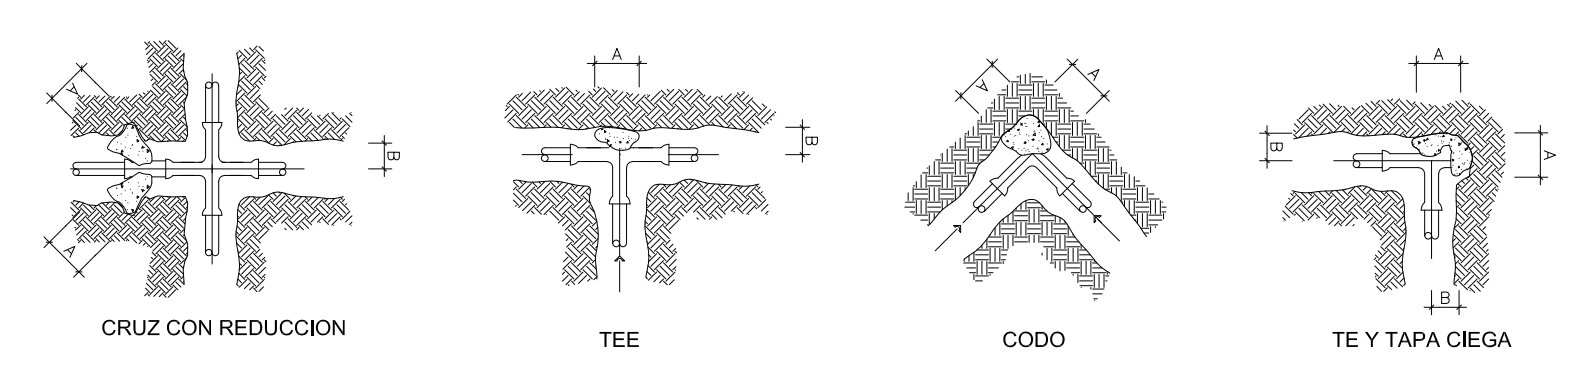


ATRAQUES PARA PIEZAS ESPECIALES.
PLANTA GENERAL.
SIN ESCALA

LISTA DE PIEZAS ESPECIALES EN DESFOQUE (1 PZA)	
No.	CANTIDAD
1	TEE DE Fo.Go. 2"
2	NIPLE DE Fo.Go. DE 2" X 15 CMS.
3	VAL. DE COMPUERTA DE 2"
4	NIPLE DE Fo.Go. DE 2" X 30 CMS.

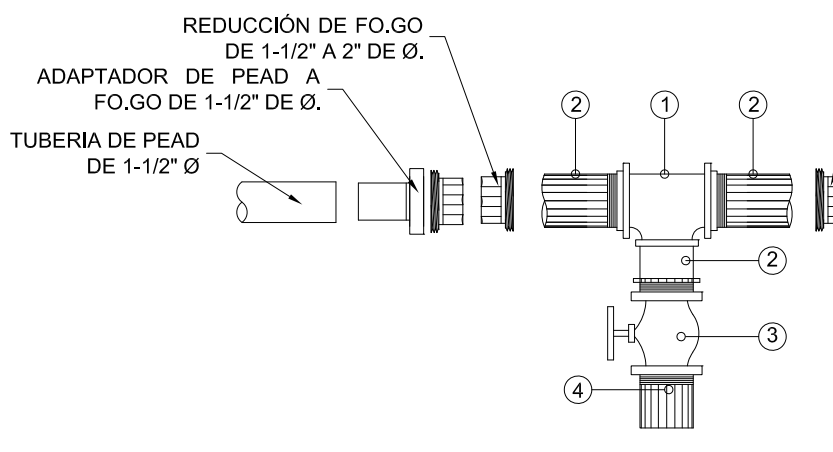

DETALLE VÁLVULA DE DESFOQUE.
SIN ESCALA

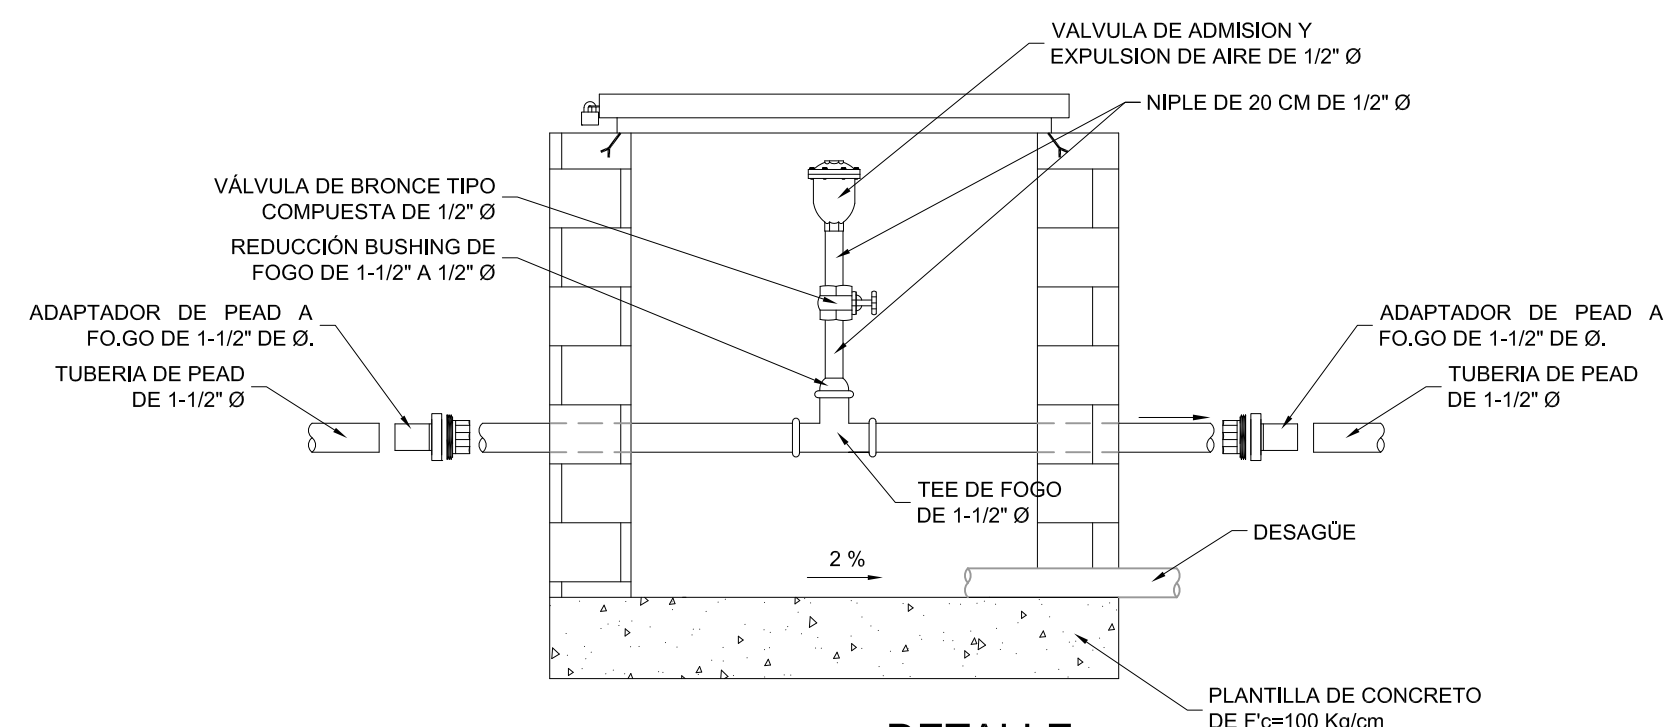

DETALLE VÁLVULA EXPULSORA DE AIRE.
SIN ESCALA