


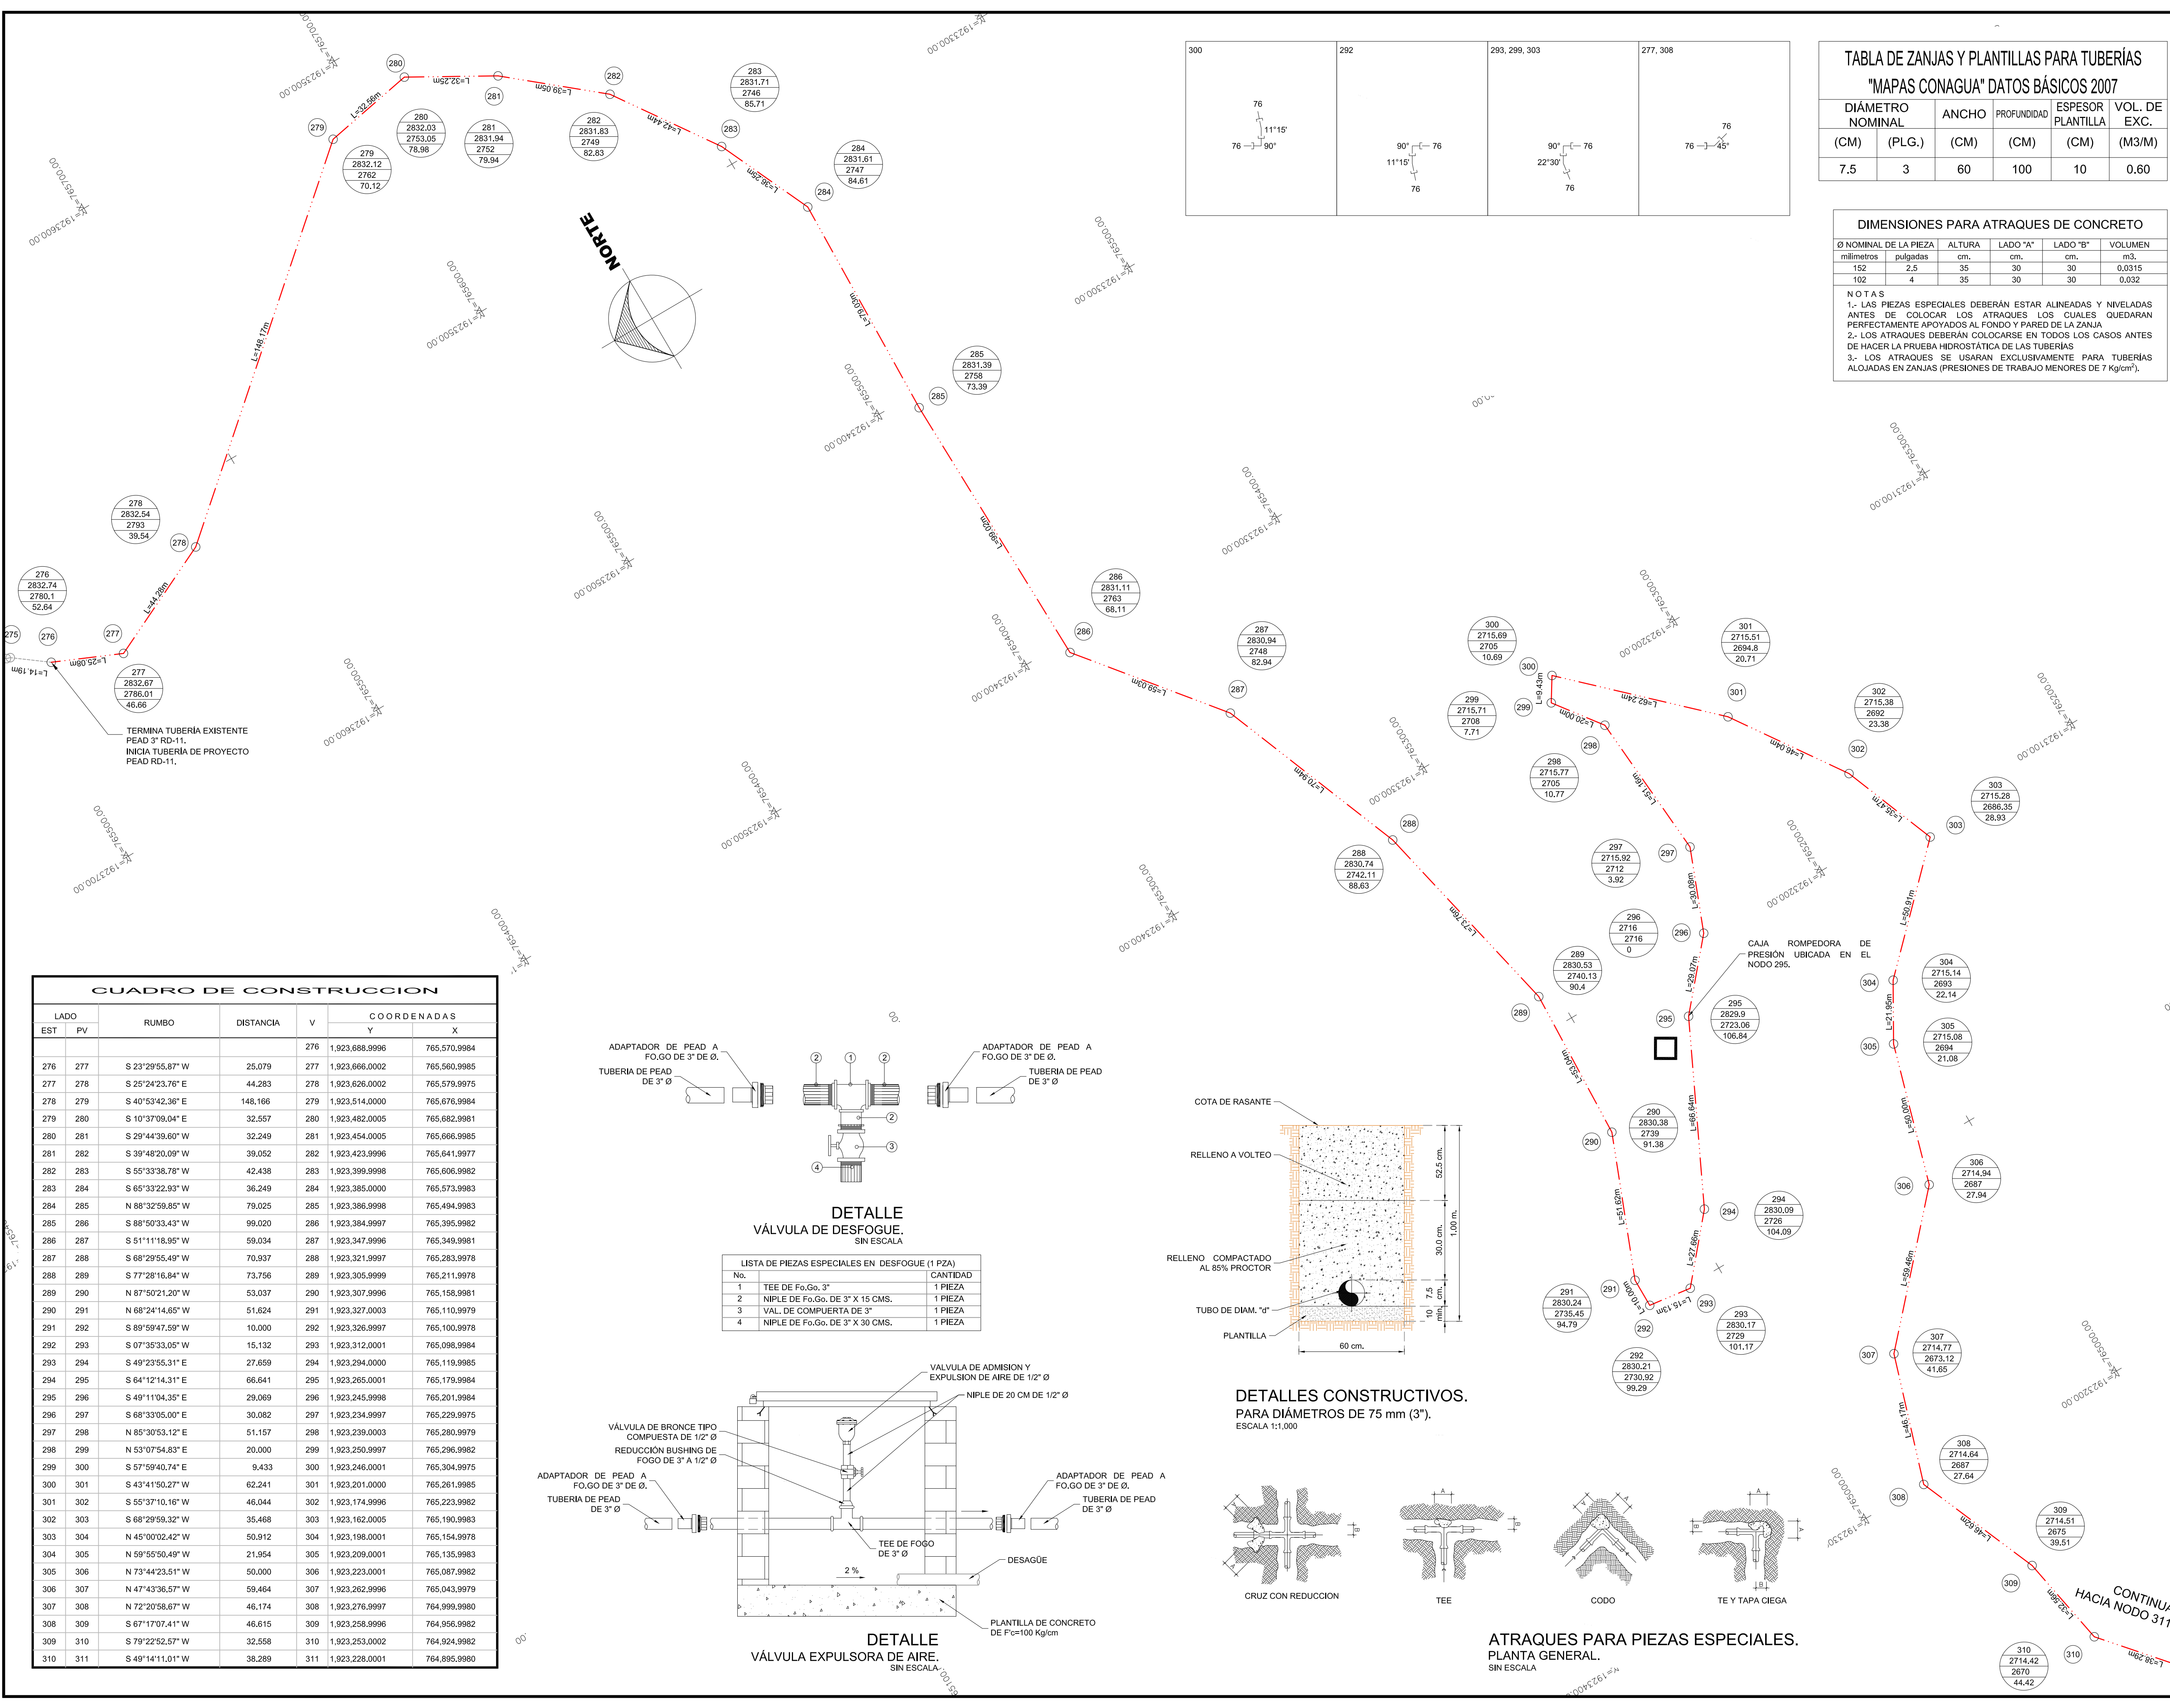

CROQUIS DE MICRO-LOCALIZACION

UBICACIÓN:

EL PROYECTO SE UBICA EN LA LOCALIDAD DE SANTA MARIA JALTIANGUIS C.P. 68750, MUNICIPIO DE SANTA MARIA JALTIANGUIS, IXTLAN, OAXACA.

NOTAS GENERALES / SIMBOLOGÍA

NÚMERO DE NODO

COTA PIEZOMÉTRICA

COTA DE TERRENO

CARGA DISPONIBLE

NÚMERO DE CRUCERO

DATOS DEL PROYECTO.

PROYECTO:

REHABILITACION DEL SISTEMA DE AGUA POTABLE EN LA LOCALIDAD SANTA MARIA JALTIANGUIS, MUNICIPIO SANTA MARIA JALTIANGUIS

H. AYUNTAMIENTO CONSTITUCIONAL DE SANTA MARÍA JALTIANGUIS, IXTLÁN, OAXACA.

ESTADO: (020) OAXACA

MUNICIPIO: (419) SANTA MARÍA JALTIANGUIS

DISTRITO: (012) IXTLÁN

LOCALIDAD: (0001) SANTA MARÍA JALTIANGUIS

REGIÓN: (006) SIERRA

DE JUAREZ.

POR LA AUTORIDAD MUNICIPAL

C. CARLOS MORALES HERNÁNDEZ

PRESIDENTE MUNICIPAL CONSTITUCIONAL

ING. GUMECINDO RAMÍREZ MESINAS

DIRECTOR RESPONSABLE DE OBRA, CED. PROF. 983313 D.R.O. I-570-A

PLANO:

PLANTA LINEA DE CONDUCCIÓN.

ESCALA:

LA QUE SE INDICA

FECHA:

JULIO DE 2024

N° DE PLANO PARTICULAR:

01 de 03

N° DE PLANO GENERAL:

02 de 16