



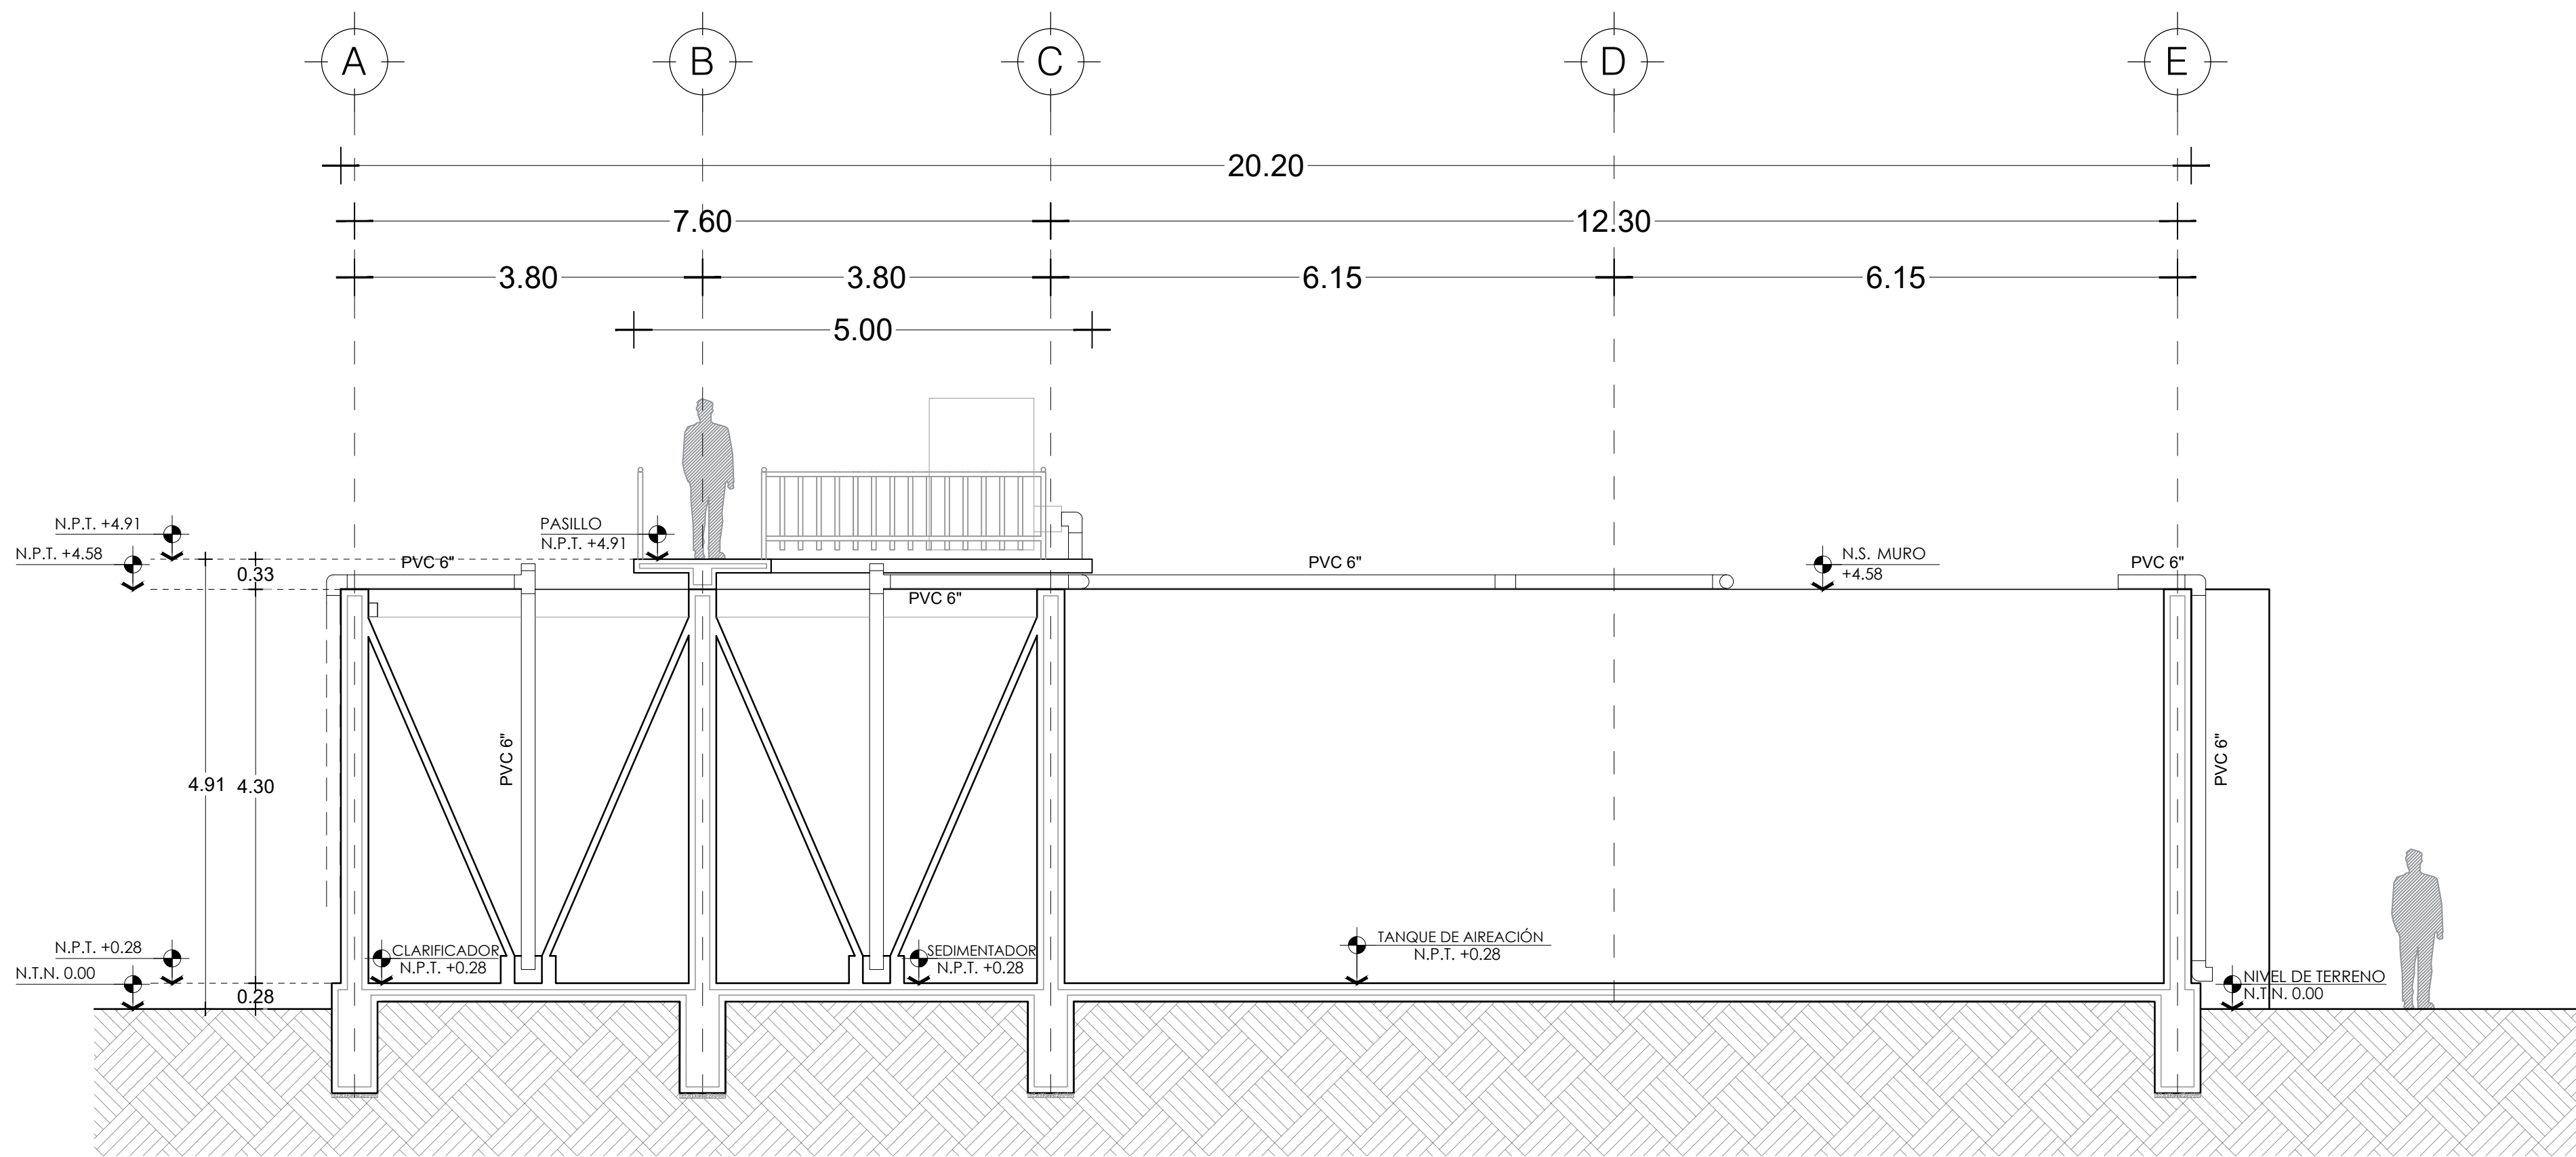

CORTE A-A' CÁMARA DE AIREACIÓN


ESC. S/E

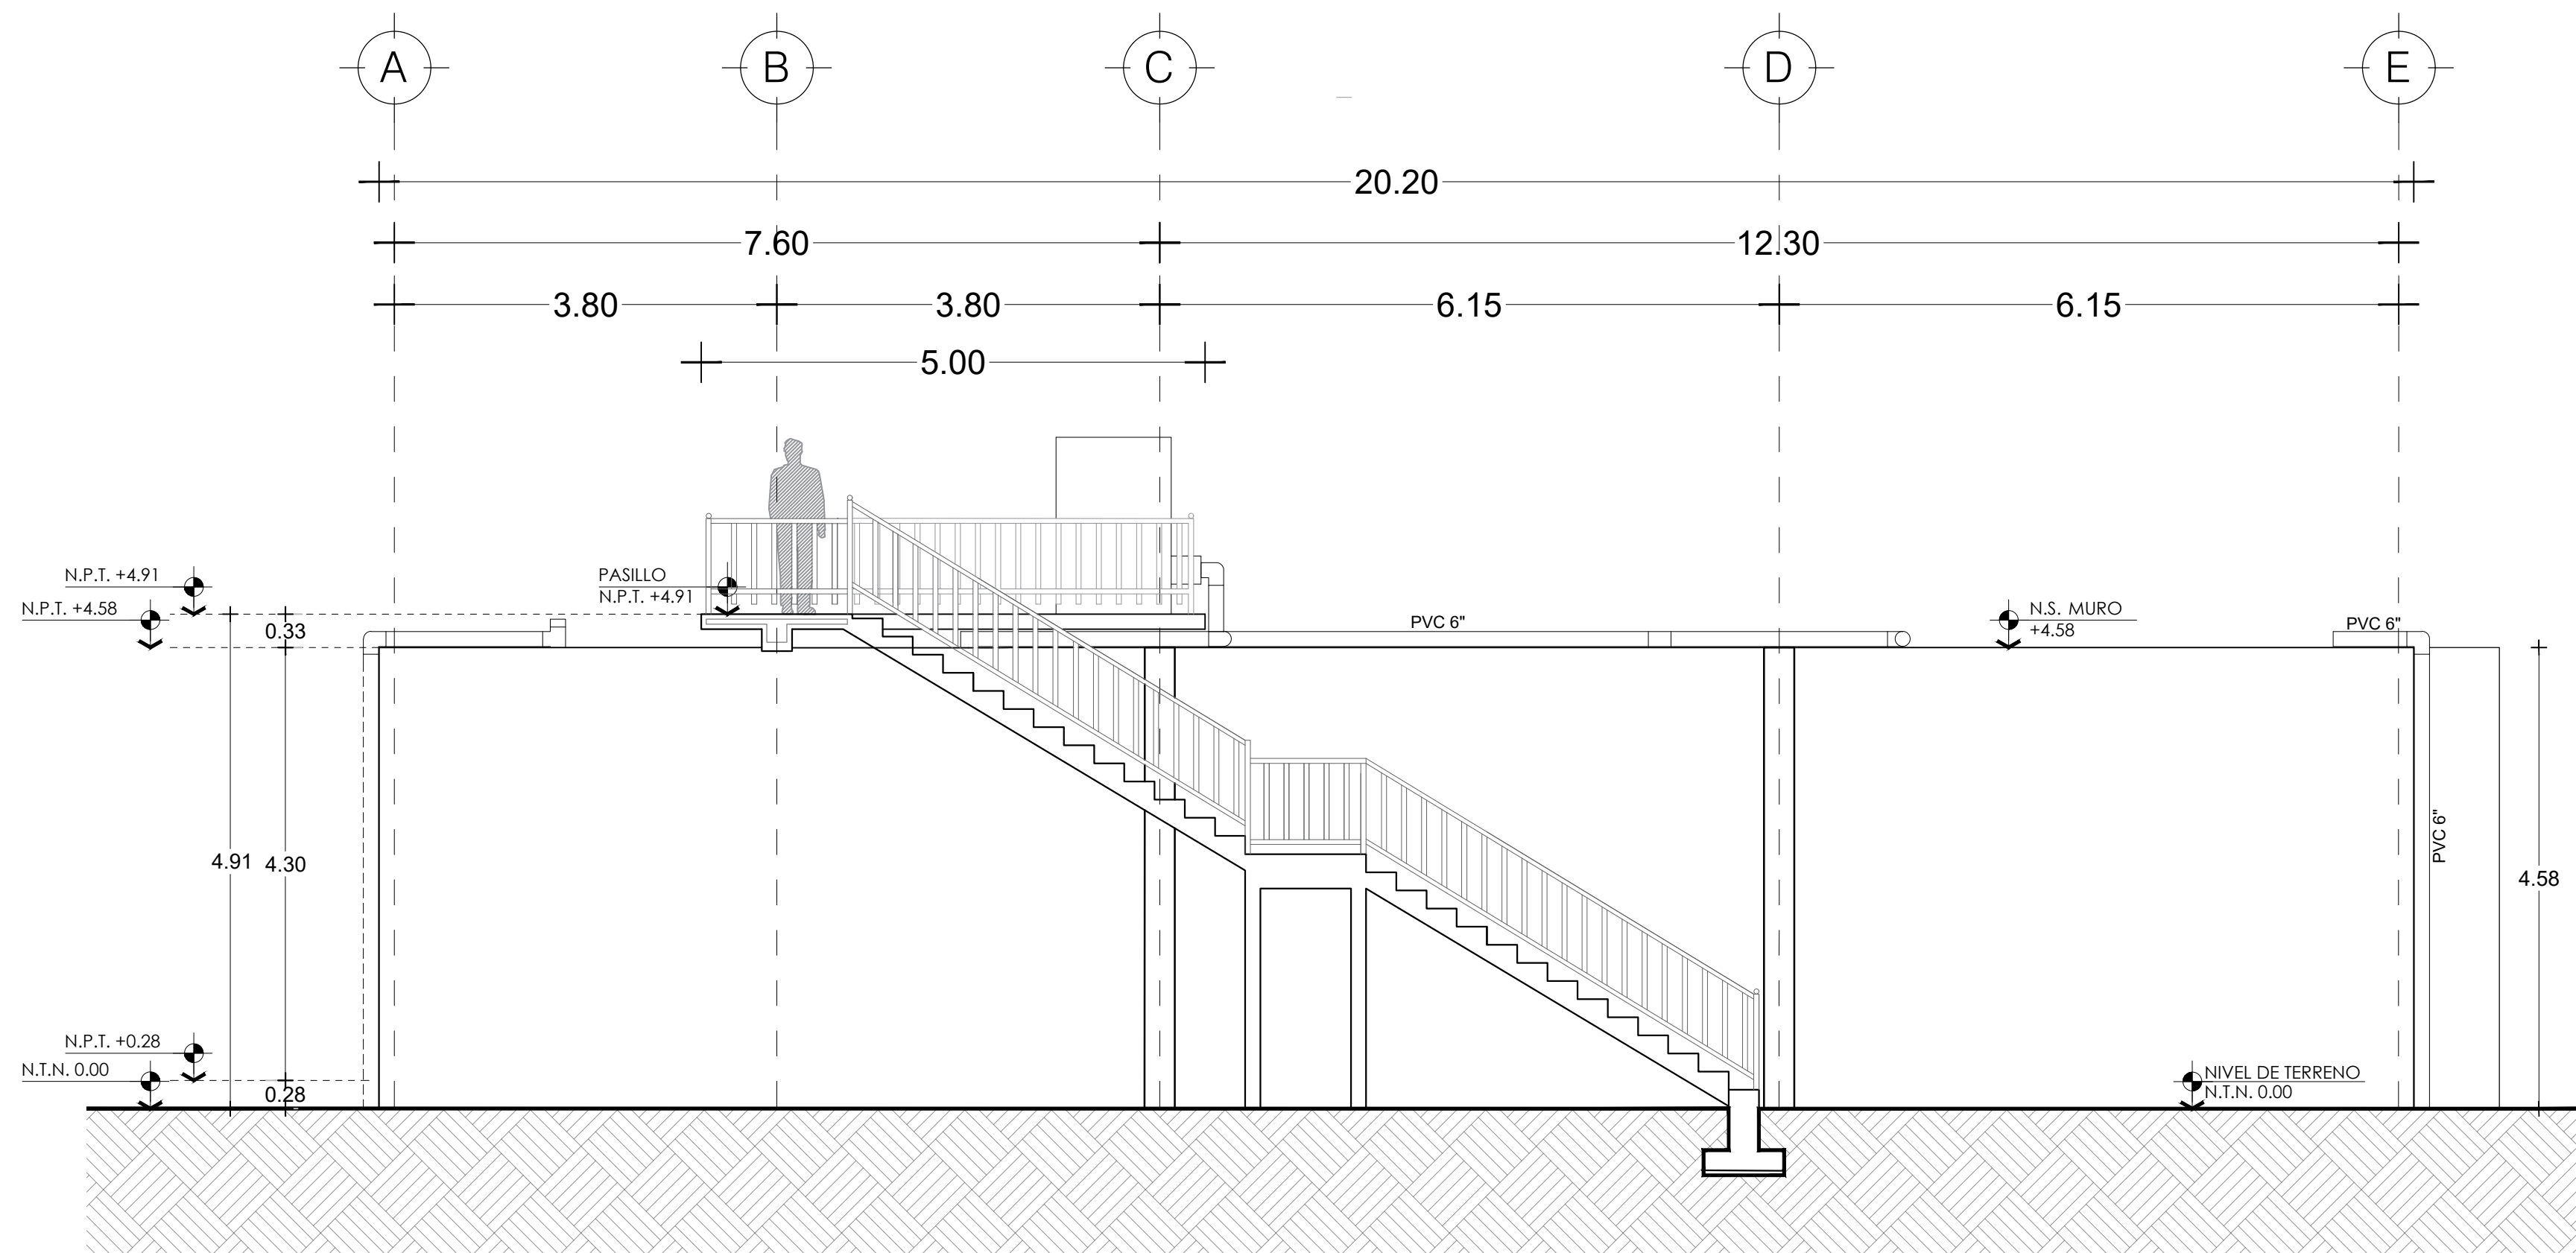

ALZADO CÁMARA DE AIREACIÓN

ESC. S/E

CROQUIS DE MICRO-LOCALIZACION

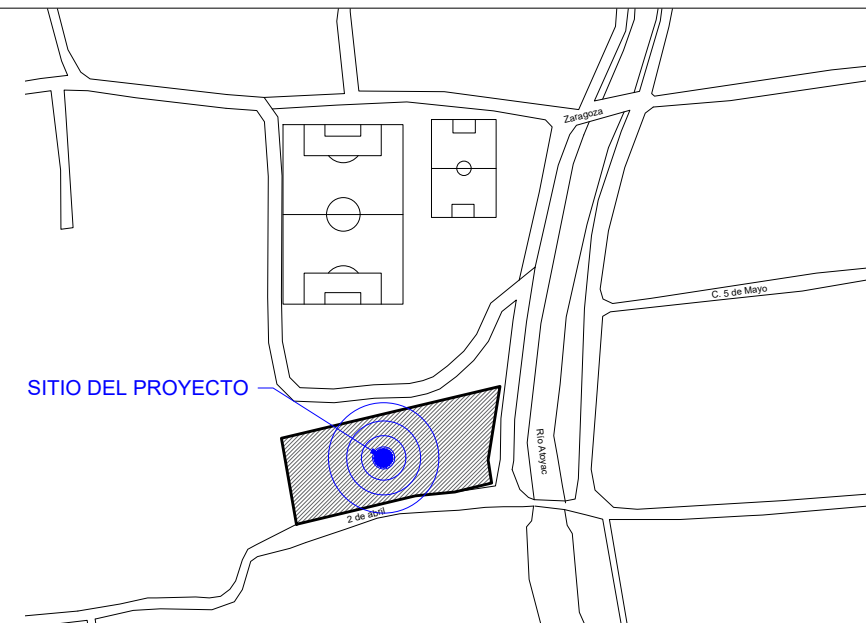

UBICACIÓN:
LOCALIDAD SAN FRANCISCO TELIXTLAHUACA,
OAXACA.

SIMBOLOGIA:

ESTADO: (020) OAXACA
DISTRITO: (011) ETLA.
REGIÓN: (008) VALLES
CENTRALES.

MUNICIPIO: (150) SAN
FRANCISCO TELIXTLAHUACA
LOCALIDAD: (0001) SAN
FRANCISCO TELIXTLAHUACA

PROYECTO:
"CONSTRUCCIÓN DE LA PLANTA DE
TRATAMIENTO DE AGUAS RESIDUALES EN LA
LOCALIDAD SAN FRANCISCO TELIXTLAHUACA".



C. JAIME LOPEZ GÓMEZ
PRESIDENTE MUNICIPAL CONSTITUCIONAL

ING. JUAN CARLOS HERNANDEZ GARCÍA
CED. PROF. 7967158 A-2665

PLANO:
ALZADO Y CORTE CÁMARA DE AEREACIÓN

ESCALA: LA QUE SE INDICA
FECHA: MAYO 2025
CLAVE: ARQ-02

N° DE PLANO PARTICULAR:
02 de 12
N° DE PLANO GENERAL:
02 de 17