PERFIL 1

ESCALA HORIZONTAL 1 : 5000
ESCALA VERTICAL 1 : 1000

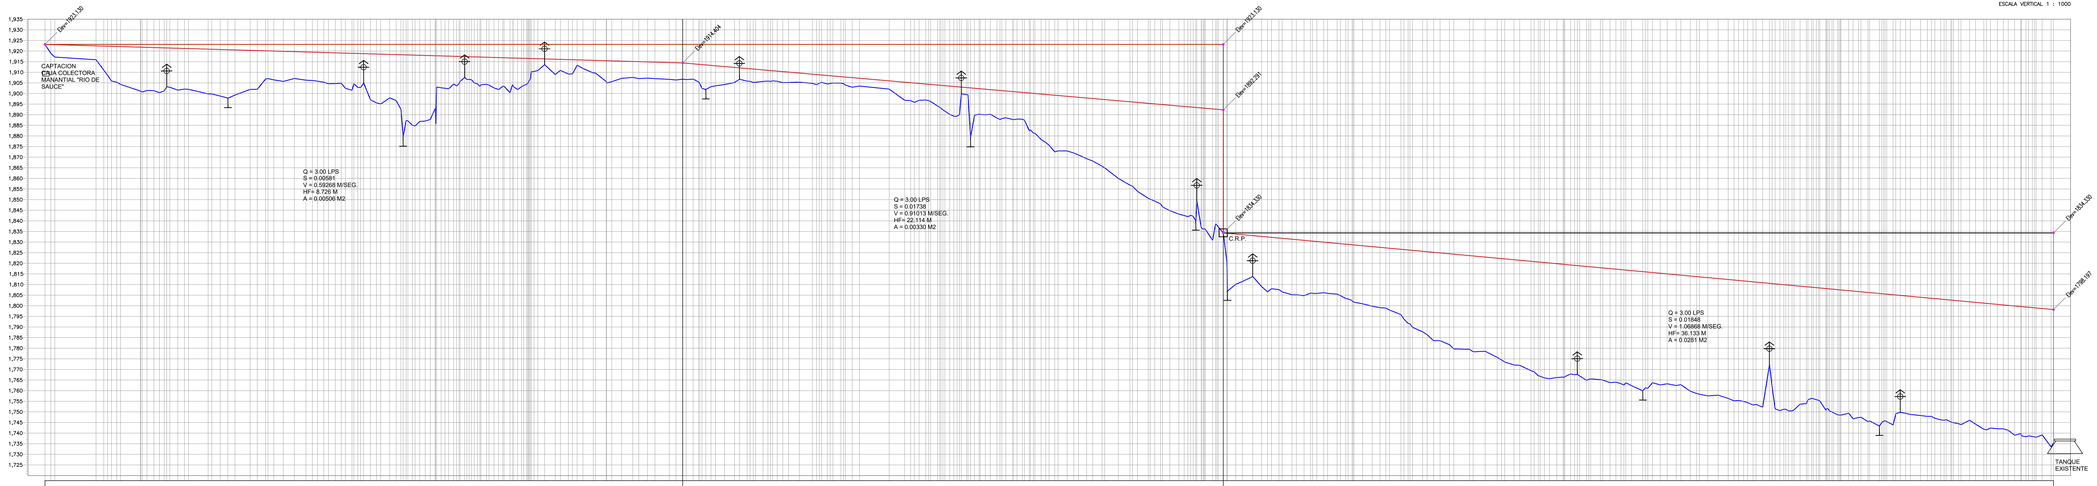

TUBERIA DE Fo.Go. DE 3" Ø L= 1,501.41 ML | TUBERIA DE Fo.Go. DE 2 1/2" Ø L= 1,272.65 ML | TUBERIA DE PEAD RD-11 DE 2 1/2" Ø L= 1,954.77 ML

CADENAMIENTO	COTA DE TERRENO	COTA PIEZOMETRICA	COTA PIEZOMETRICA
