




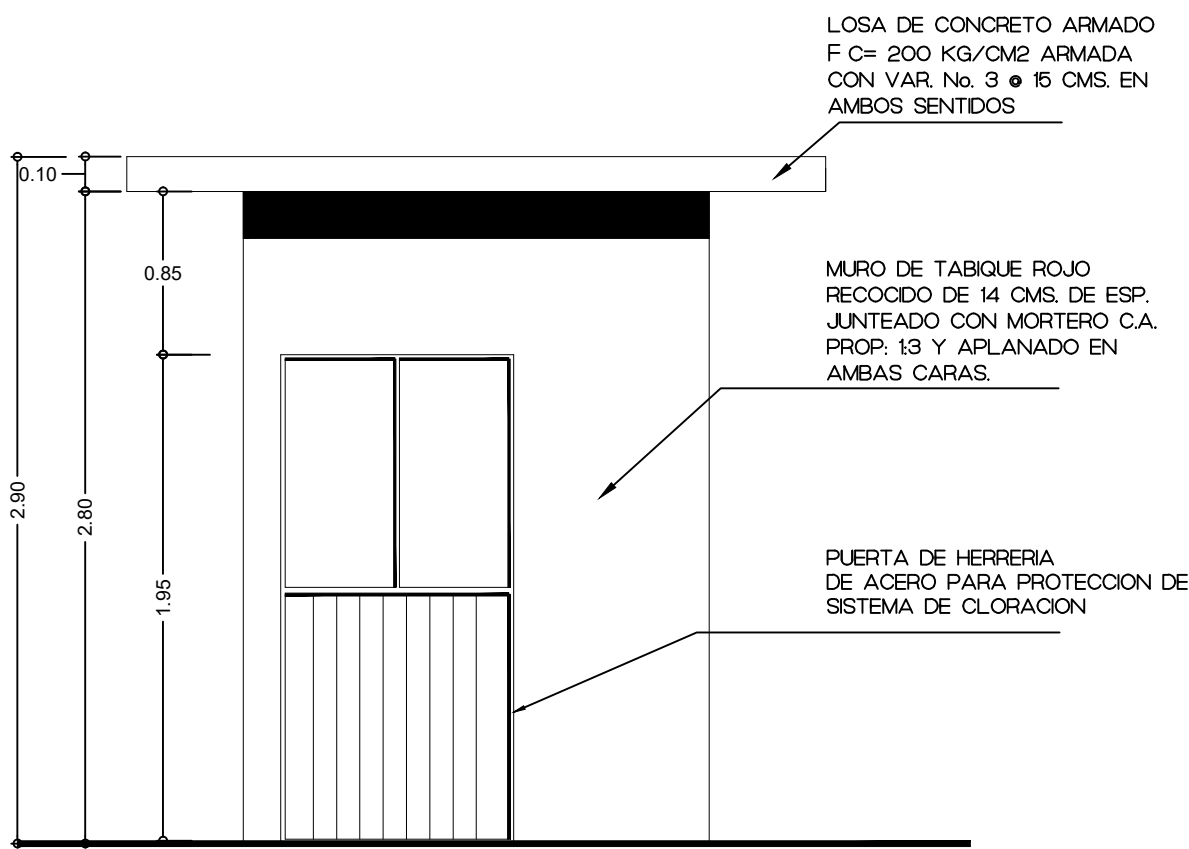


FACHADA FRONTAL CASETA DE CLORACION S/E

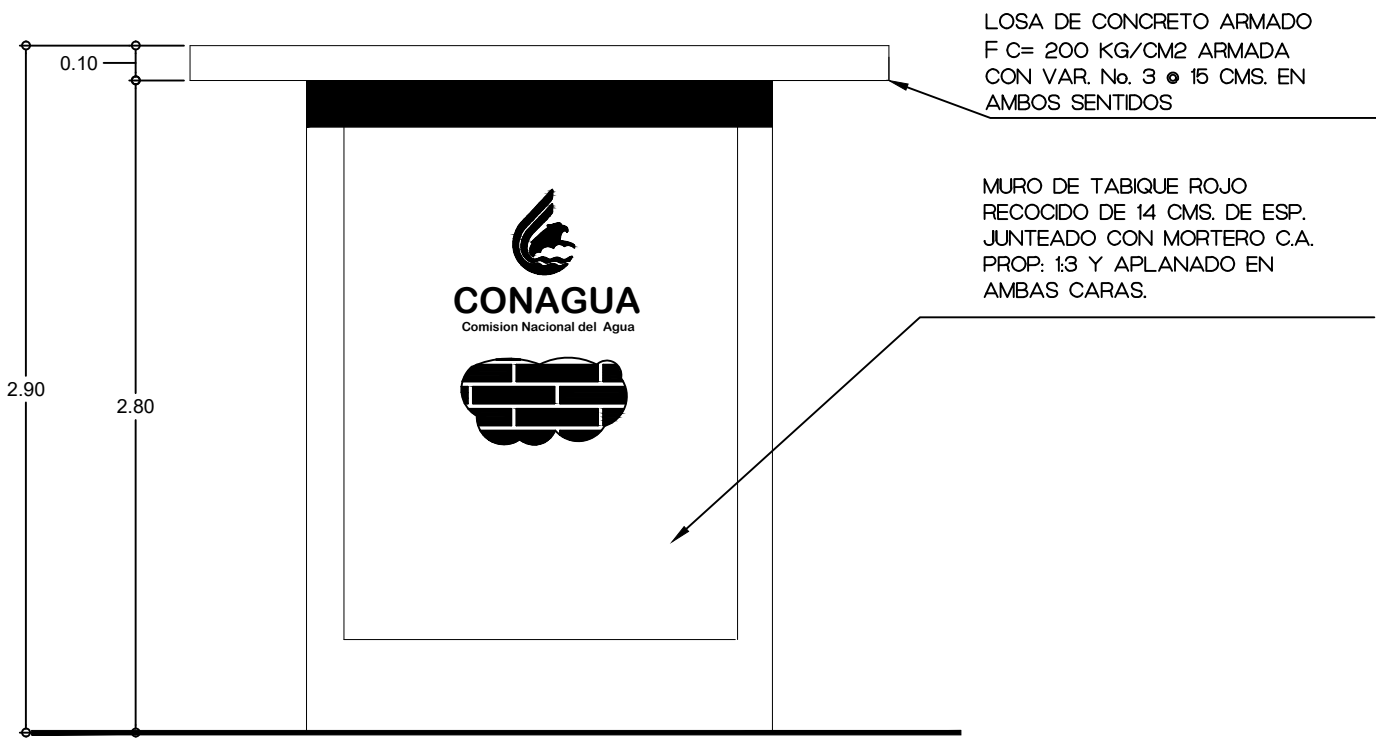


FACHADA LATERAL CASETA DE CLORACION S/E

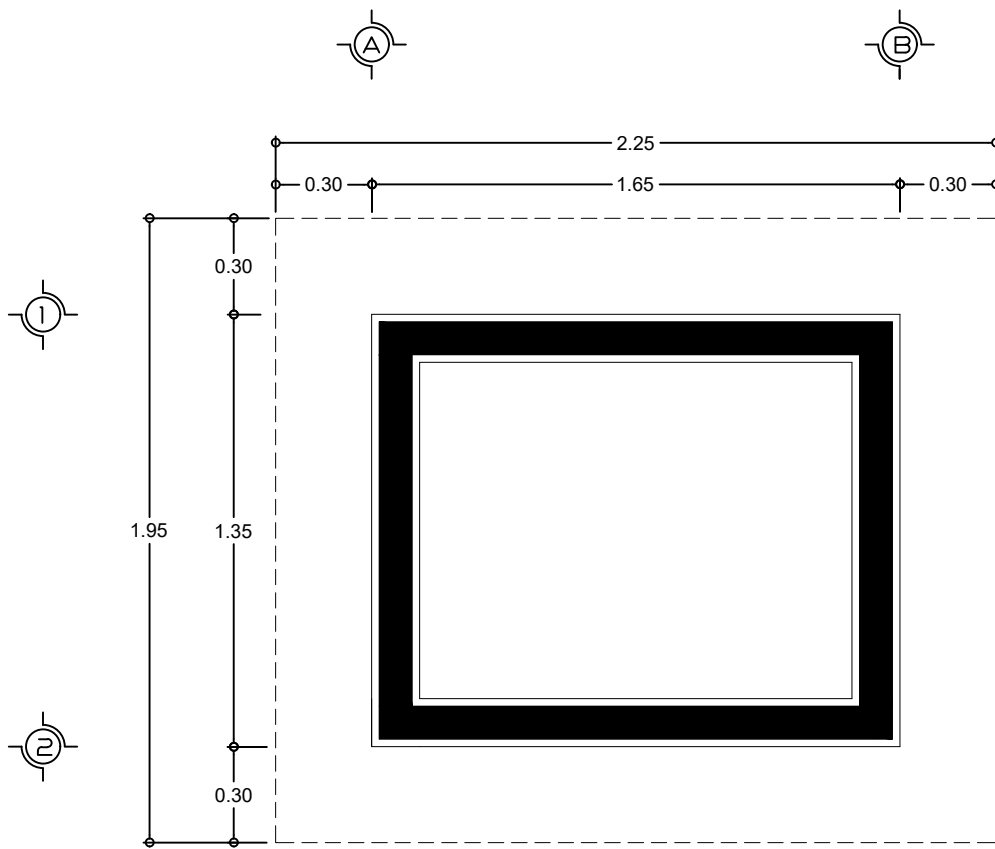


PLANTA LOSA DE AZOTEA DE CASETA DE CLORACION
ESCALA: SE

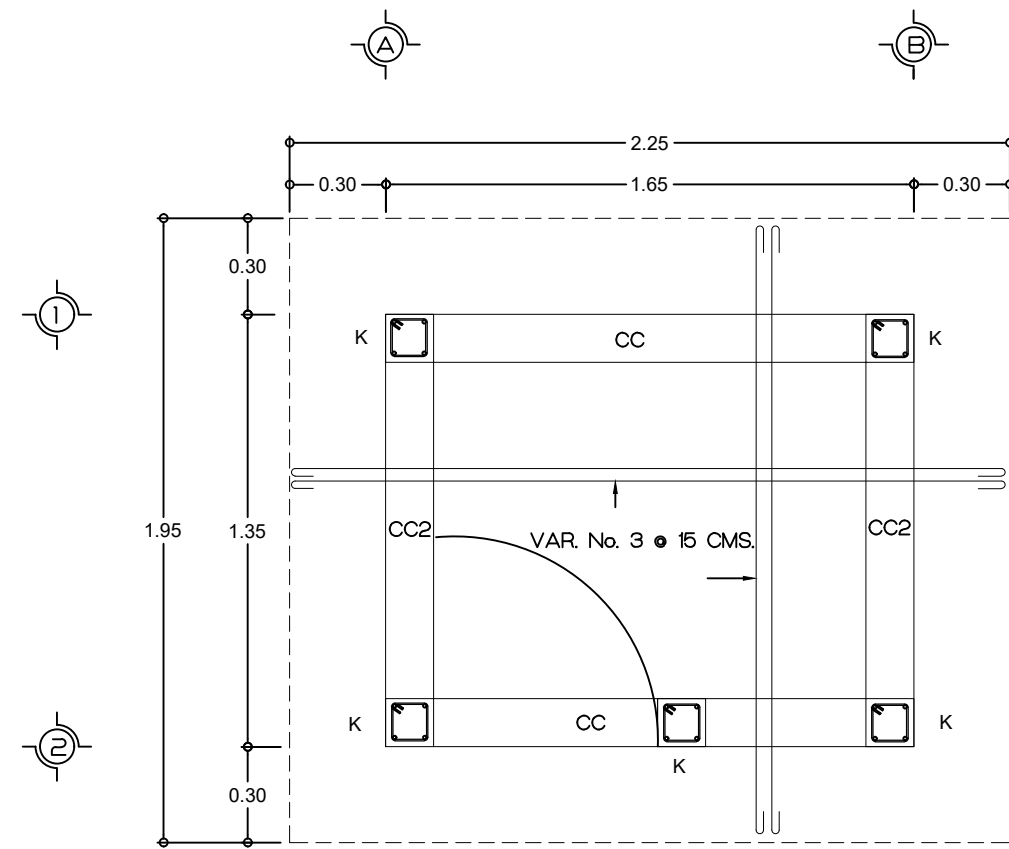


PLANTA ESTRUCTURAL DE AZOTEA
ESCALA: SE

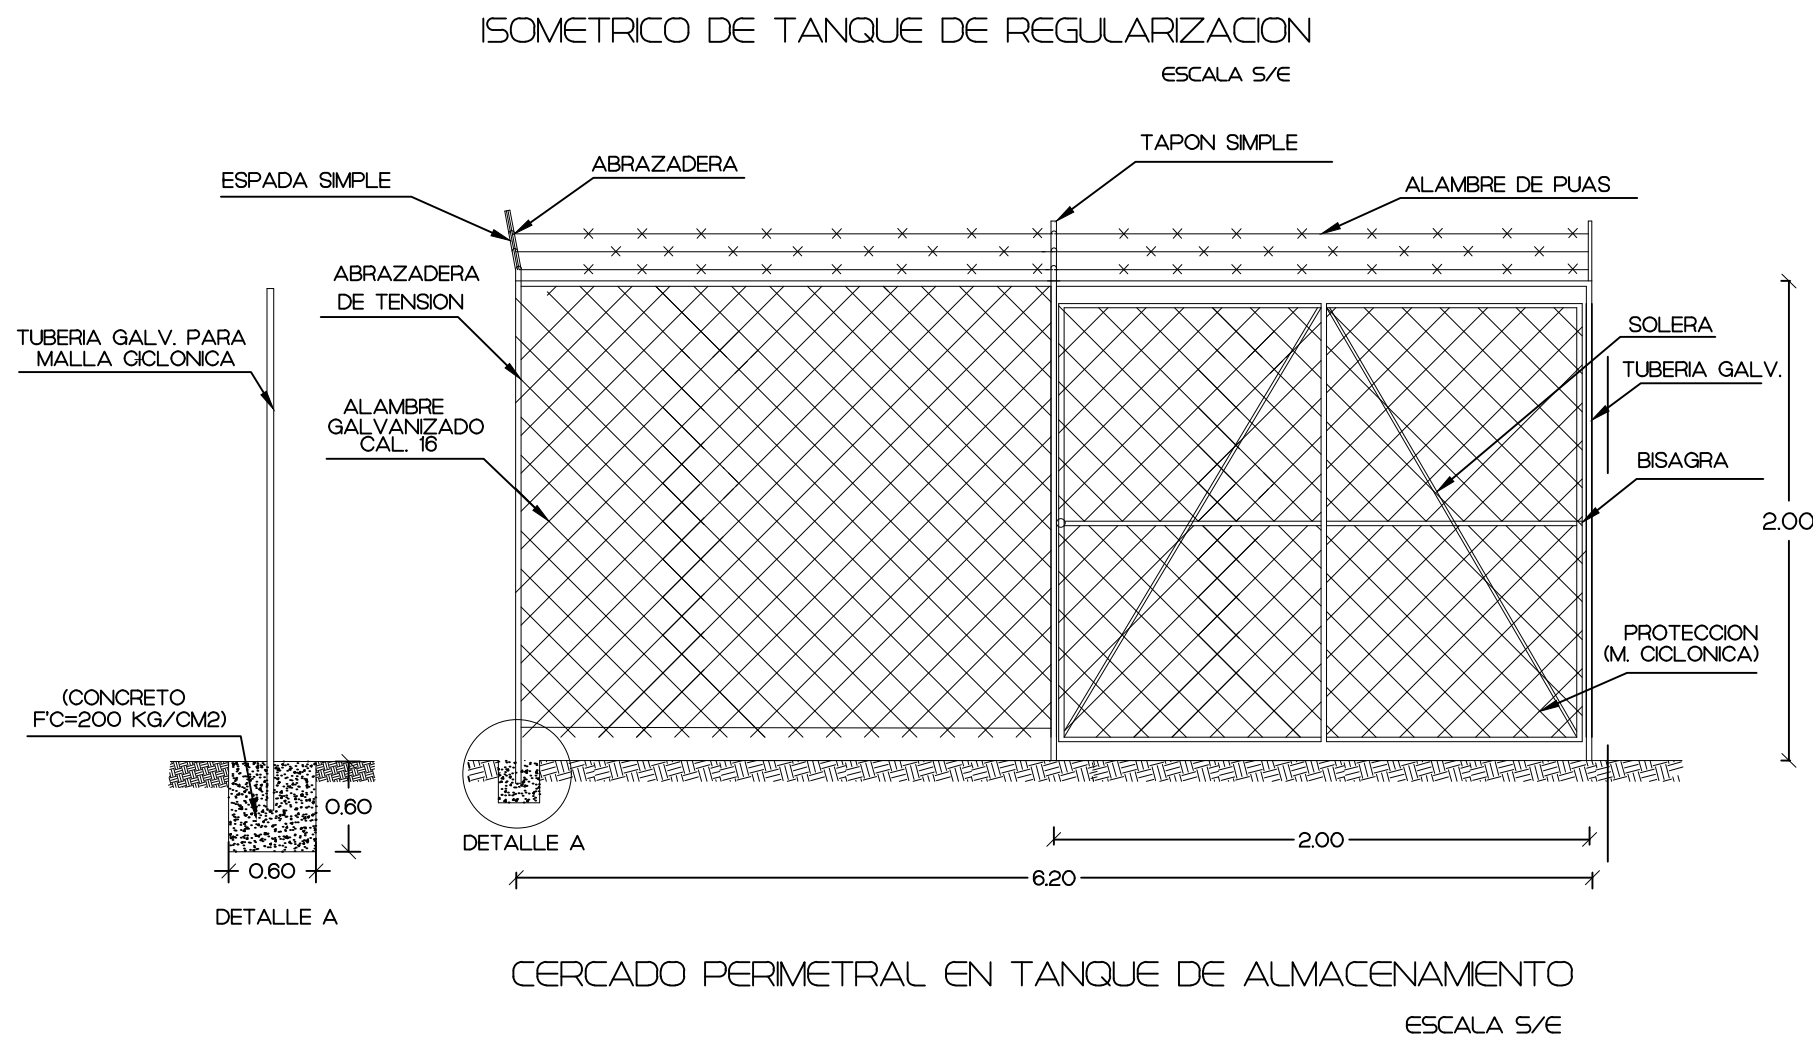


CERCADO PERIMETRAL EN TANQUE DE ALMACENAMIENTO
ESCALA S/E

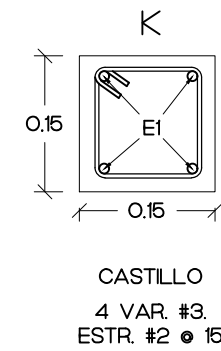

CASTILLO
4 VAR. #3
ESTR. #2 #15

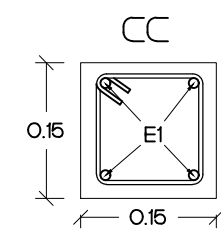

CADENA DE CERRAMIENTO
4 VAR. #3
ESTR. #2 #15

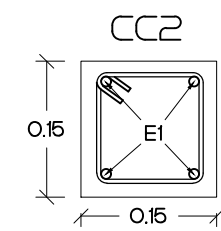

CADENA DE CERRAMIENTO
4 VAR. #3
ESTR. #2 #15

ESPECIFICACIONES TECNICAS

Guia practica para dobles:
+ Bastones: Doblar a 180° mas extension minima de 4 veces el diametro de la varilla, pero no menor a 65mm.

Grados 90°

D= 6d para V s del #3 al #8

D= 8d para V s del #10 al #12

+ Escuadras: Doblar a 90° mas una extension de 12 veces el diametro de la varilla como minimo.

Grados 180°

D= 6d para V s del #3 al #8


D= 8d para V s del #10 al #12

+ Ganchos en estribos: Doblar a 135° mas una extension minima de 6 veces el diametro de la varilla o alambreon, pero no menor a 65mm.

6d o 65mm. min

+ Prohibido doblar o enderezar las varillas de forma que puedan da arse y afectar su comportamiento. Prohibido utilizar varillas re-enderezadas en elementos estructurales.

+Los dobles en obra se realizan en frio, si es necesario aplicar calor, cuida que:
-Se realice en taller
-Temperatura no mayor a 530° C
-La pieza se enfrie por si sola, no sumergir en agua para acelerar el proceso

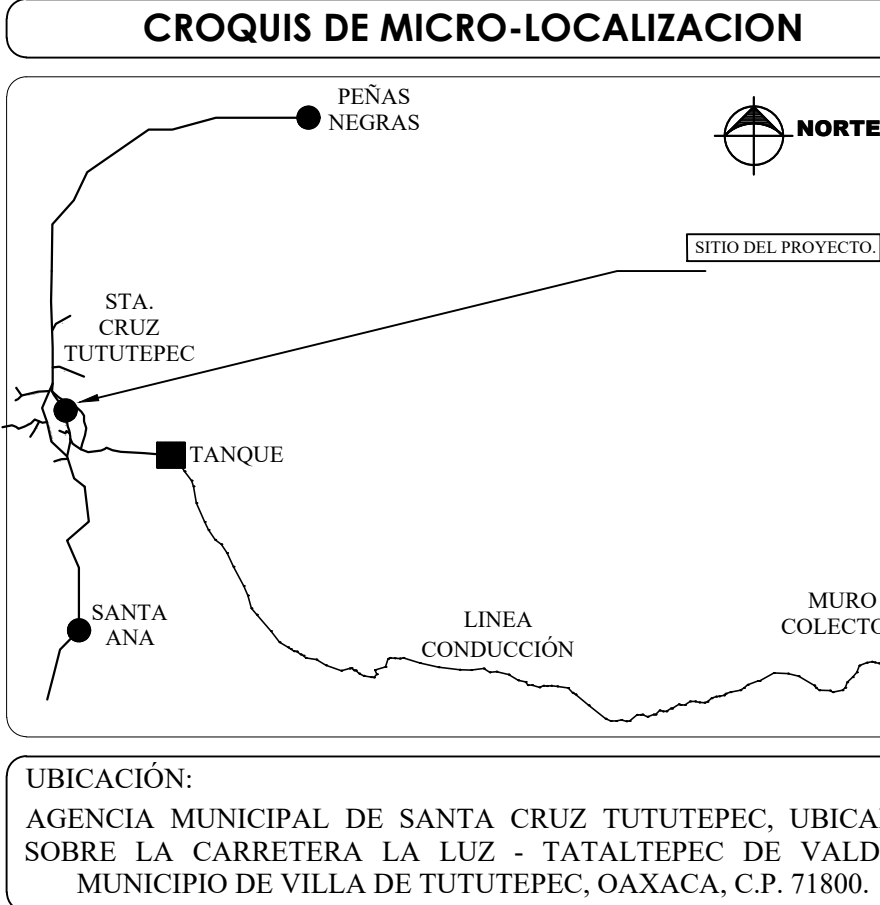

UBICACIÓN:
AGENCIA MUNICIPAL DE SANTA CRUZ TUTUTEPEC, UBICADO SOBRE LA CARRETERA LA LUZ - TATALTEPEC DE VALDES, MUNICIPIO DE VILLA DE TUTUTEPEC, OAXACA, C.P. 71800.

NOTAS GENERALES / SIMBOLOGÍA	
105	NUMERO DE NODO
CAJA ROMPEDORA DE PRESION	TUBO DE PVC RD-26 DE 2 1/2"
CRP	TUBO DE PVC RD-26 DE 2"
VALVULA DE COMPUERTA	TUBO DE PVC RD-26 DE 1 1/2"
PAV. DE CONCRETO HIDRAULICO	PAV. DE CONCRETO ASFALTICO
TERRACERIA	

DATOS DEL PROYECTO.	
POBLACION CENSO 2020	1,018 HAB.
POBLACION ACTUAL 2025	1,066 HAB.
POBLACIÓN A BENEFICIAR	100 %
SOBLACIÓN DE PROYECTO 2035	1,155 HAB.
DOTACIÓN	100 lt/hab/día
GASTO MEDIO DIARIO	1.34 lts/seg
GASTO MAXIMO DIARIO	1.87 lts/seg
GASTO MAXIMO HORARIO	2.90 lts/seg
COEFICIENTE DE VARIACION DIARIA	1.40
COEFICIENTE DE VARIACION HORARIA	1.55
COEFICIENTE DE REGULACION	14.58
FUENTE DE ABASTECIMIENTO	MANANTIAL
TIPO DE CAPTACION	CAJA COLECTORA
CONDUCCION	GRAVEDAD
CAPACIDAD DE REGULACION	30.00 M3
DISTRIBUCION	GRAVEDAD

PROYECTO:
"REHABILITACIÓN DEL SISTEMA DE AGUA POTABLE 2DA. ETAPA, EN LA LOCALIDAD SANTA CRUZ TUTUTEPEC, MUNICIPIO VILLA DE TUTUTEPEC"

H. AYUNTAMIENTO CONSTITUCIONAL DE VILLA DE TUTUTEPEC

ESTADO: (020) OAXACA MUNICIPIO: (334) VILLA DE TUTUTEPEC
DISTRITO: (022) JUQUILA. LOCALIDAD: (0043) SANTA CRUZ TUTUTEPEC
REGIÓN: (002) COSTA

POR LA AUTORIDAD MUNICIPAL

LIC. EDER MUÑOZ PEÑA
PRESIDENTE MUNICIPAL CONSTITUCIONAL

ING. DIEGO RAYMUNDO GONZÁLEZ ROJAS
DIRECTOR RESPONSABLE DE OBRA. CED. PROF. 7967156 D.R.O. A-2734

ING. GUILLERMO SÁNCHEZ MENDOZA
PROYECTISTA. CED. PROF. 6304592

PLANO:
DETALLES CONSTRUCTIVOS

ESCALA: LA QUE SE INDICA
FECHA: FEBRERO DE 2025

Nº DE PLANO PARTICULAR: 02 de 02
Nº DE PLANO GENERAL: 07 de 07