
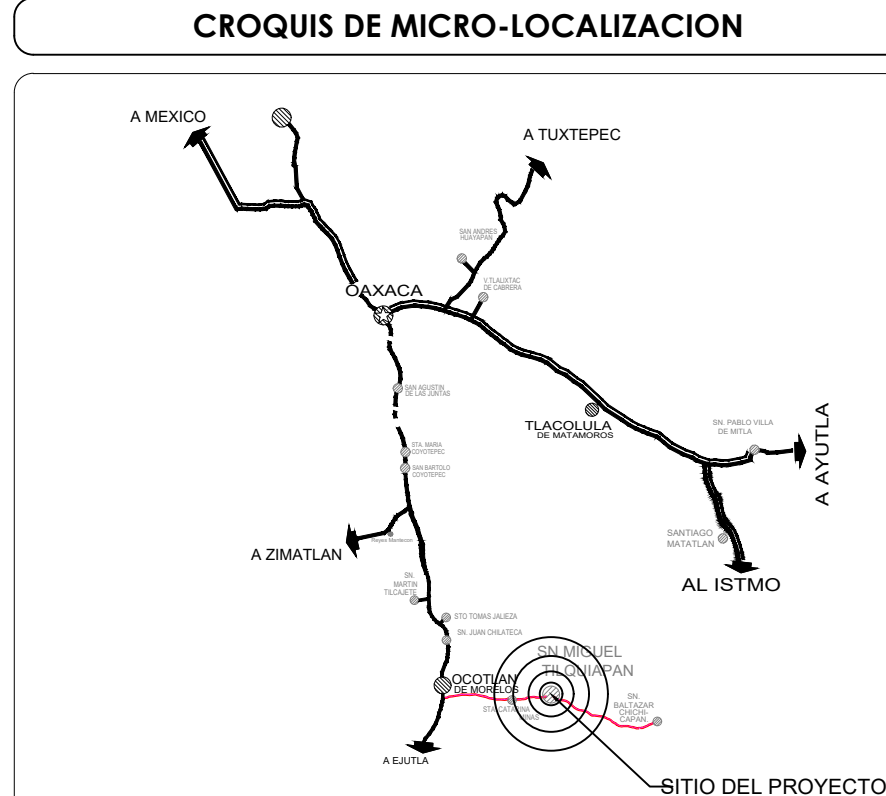


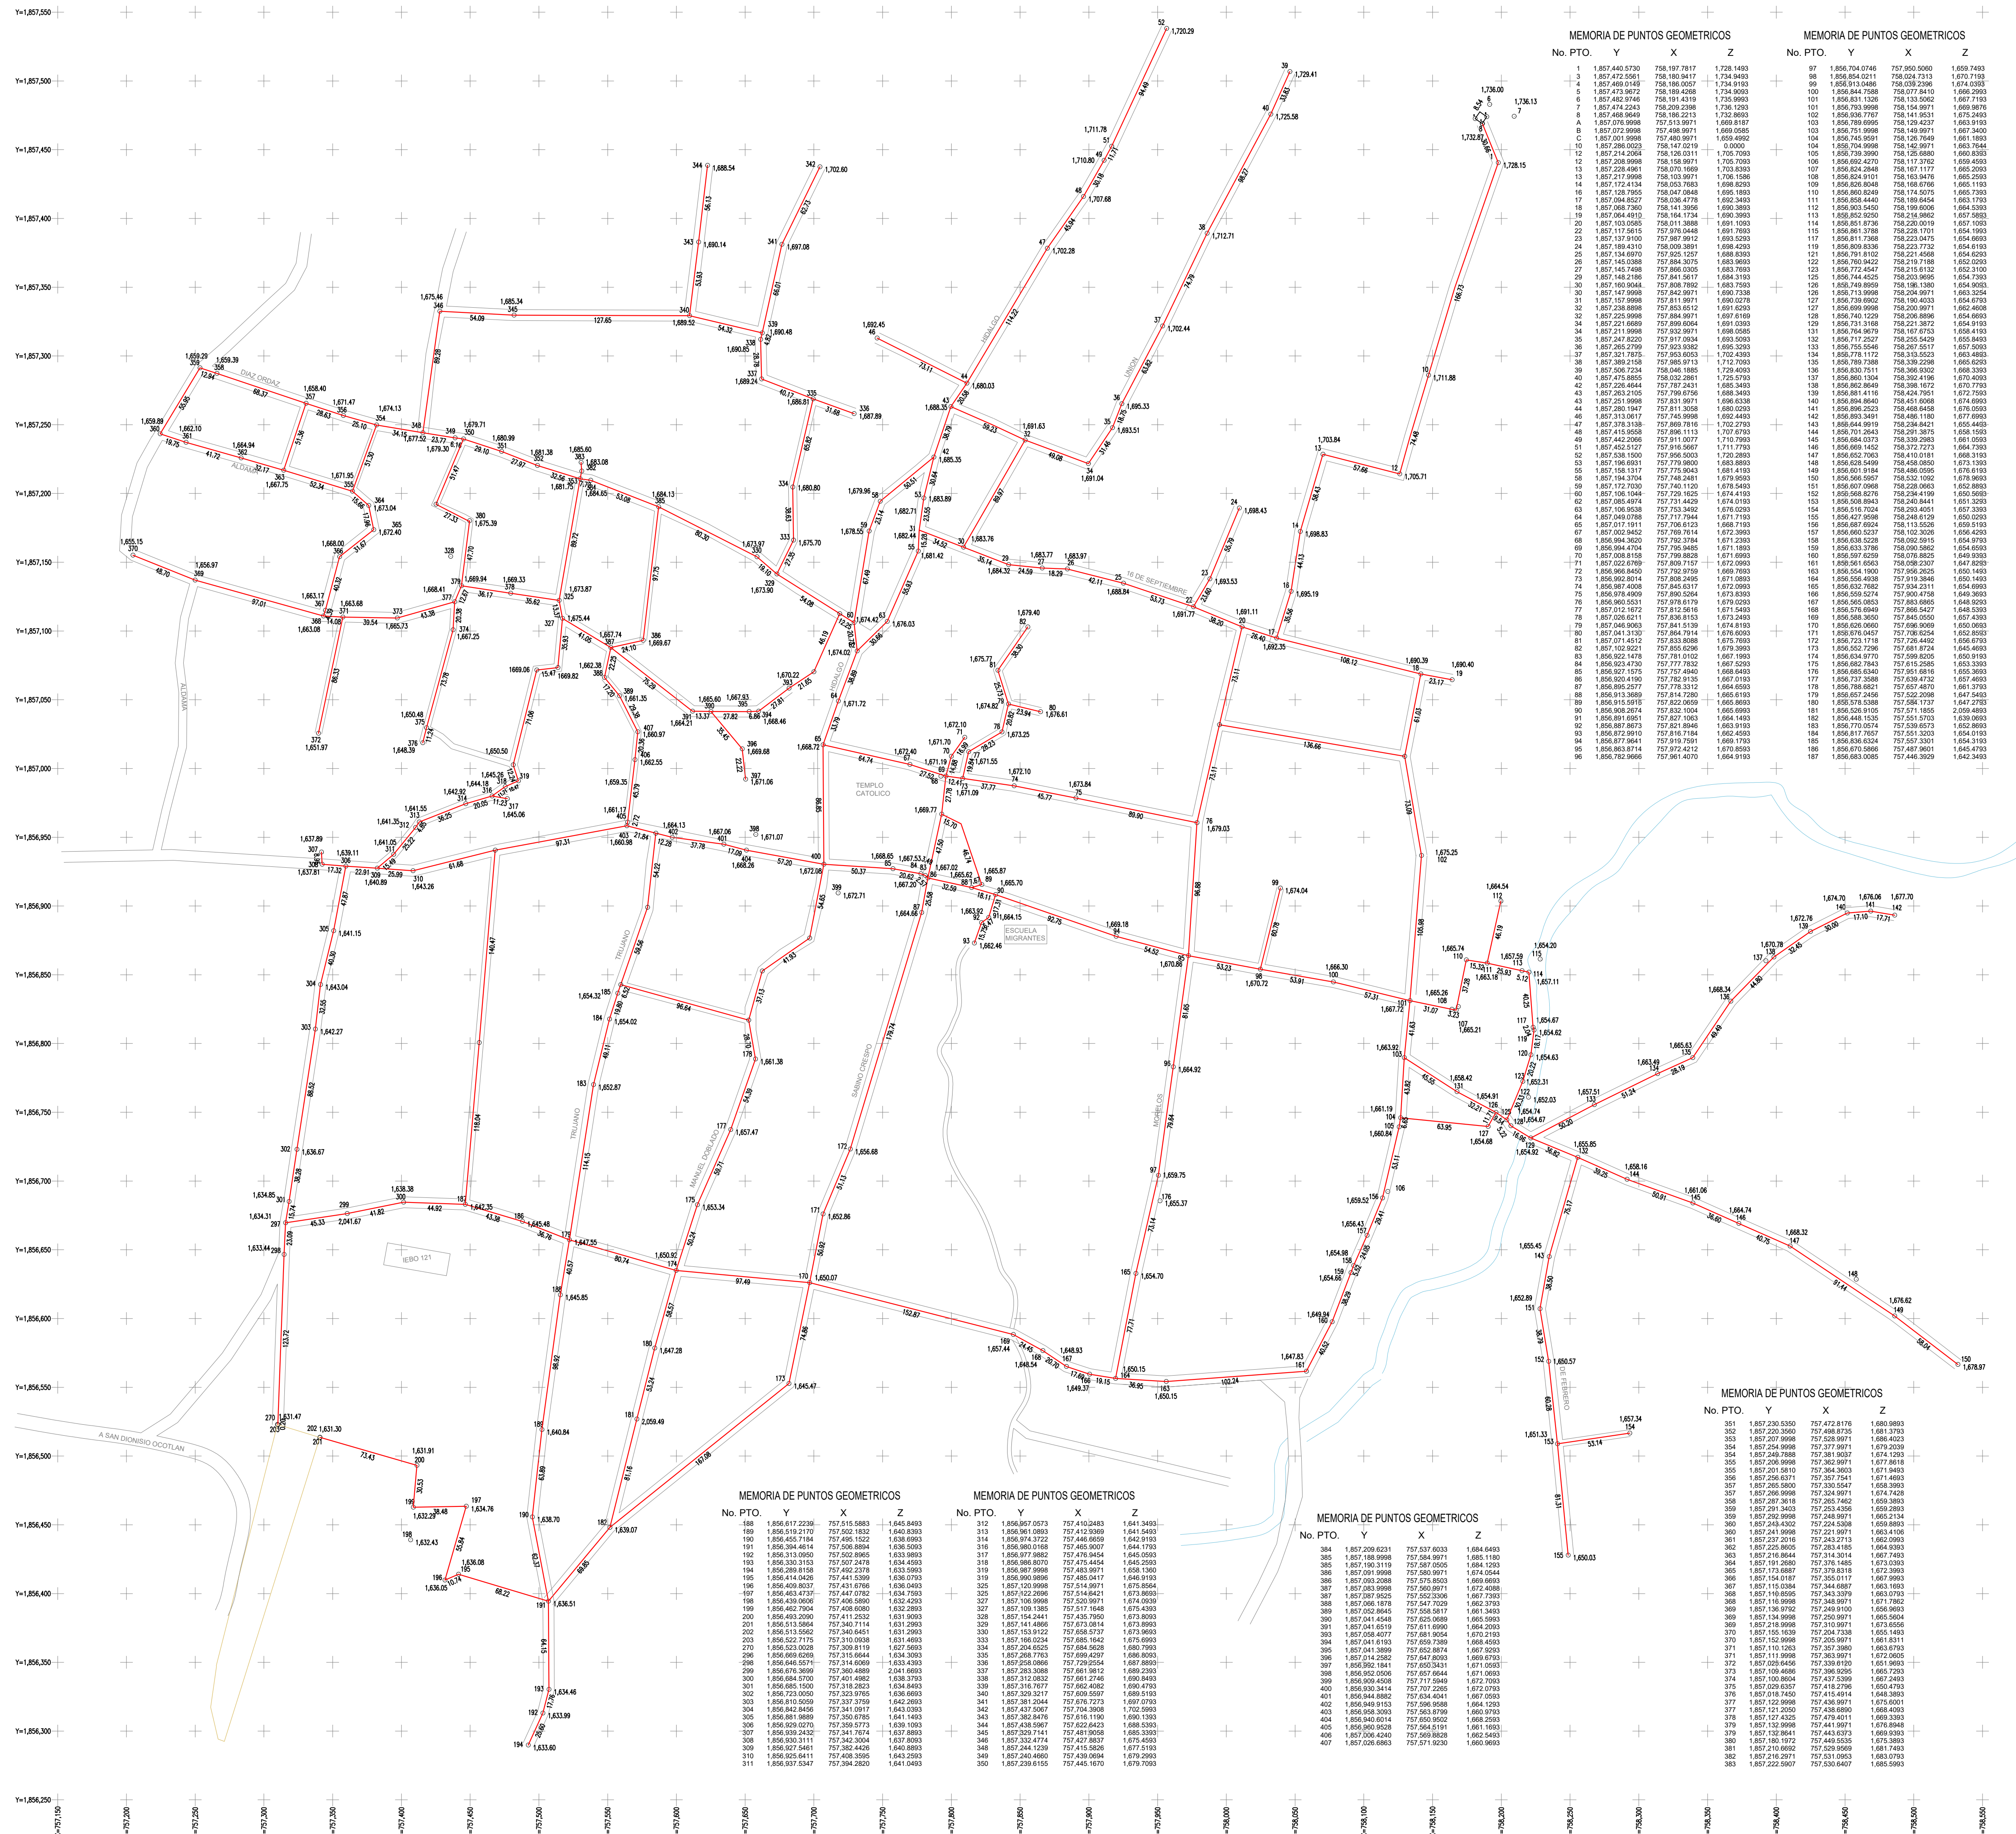

UBICACIÓN: LOCALIDAD SAN MIGUEL TILQUIAPAM, MUNICIPIO DE SAN MIGUEL TILQUIAPAM, OCOTLAN DE MORELOS, OAXACA.

SIMBOLOGIA

- TUBERIA DE 3" Ø
- TUBERIA DE 2 1/2" Ø
- TUBERIA DE 2" Ø

NUMERO DE CRUCERO
COTA PIEZOMETRICA
COTA DE TERRENO
CARGA DISPONIBLE

82.50

- LONGITUD EN METROS
- CAJA ROMPEDORA DE PRESION

- VALVULA DE EXPULSION DE AIRE
- VALVULA DE DESFOQUE

DATOS DE PROYECTO	
- POBLACION ULTIMO CENSO (2020)	3,109 HAB.
- POBLACION ACTUAL 2023	3,128 HAB.
- POBLACION PROYECTO 2038	3,516 HAB.
- PERIODO ECONOMICO	16 AÑOS
- DOTACION	125,284 LITRADA/HABIA
- COEF. DE VARIACION DIARIA	1.0
- COEF. DE VARIACION HORARIA	1.5
- LONGITUD DE LA LINEA	4,728.83 M
- COSTA TOPOGRAFICA DE CAPTACION	1923.19 M3/MM
- COSTA TOPOGRAFICA DEL TANQUE DE REG.	1722.57 M3/MM
- COSTA TOPOG. TOPOGRAFICO	187.55 M
- PENDIENTE	0.039662
- TIPO DE MATERIAL DE TUBERIA	50% PVC / 50% PEAD
- GASTO MEDIO DIARIO ANUAL	5.78 LPS
- GASTO MAXIMO DIARIO	8.09 LPS
- GASTO MAXIMO HORARIO	12.54 LPS

SELLOS:

PROYECTO:

REHABILITACIÓN DEL SISTEMA DE AGUA POTABLE EN LA
LOCALIDAD SAN MIGUEL TILQUIÁPAM, MUNICIPIO SAN MIGUEL
TILQUIÁPAM

H. AYUNTAMIENTO CONSTITUCIONAL DE
SAN MIGUEL TILQUIAPAM

ESTADO: (020) OAXACA	MUNICIPIO: (285) SAN MIGUEL TILQUIAPAM
DISTRITO: (068) OCOTLAN DE MORELOS	LOCALIDAD: (0001) SAN MIGUEL TILQUIAPAM
REGIÓN: (001) VALLES CENTRALES	

POR LA AUTORIDAD MUNICIPAL

C. JESUS HERNANDEZ LUIS
PRESIDENTE MUNICIPAL CONSTITUCIONAL

ING. DAVID JIMENEZ MACEDO

DIRECTOR RESPONSABLE DE OBRA: CED. PROF. 3515293 D.R.O. A-1171-I

ING. RAFAEL ROBLES QUIROZ
PROYECTISTA. CED. PROF. 2740783

PLANO: PLANO TOPOGRAFICO

ESCALA: 1:1000	N° DE PLANO PARTICULAR: 1 de 1
FECHA: ENERO DE 2025	N° DE PLANO GENERAL: 8 DE 8