

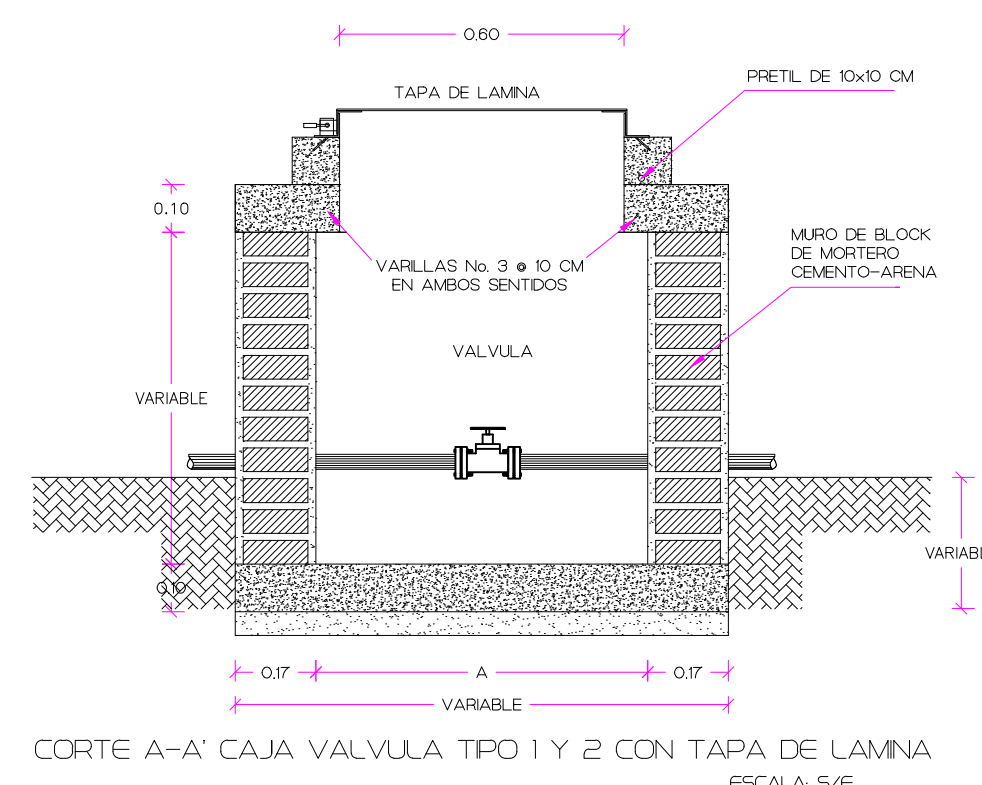
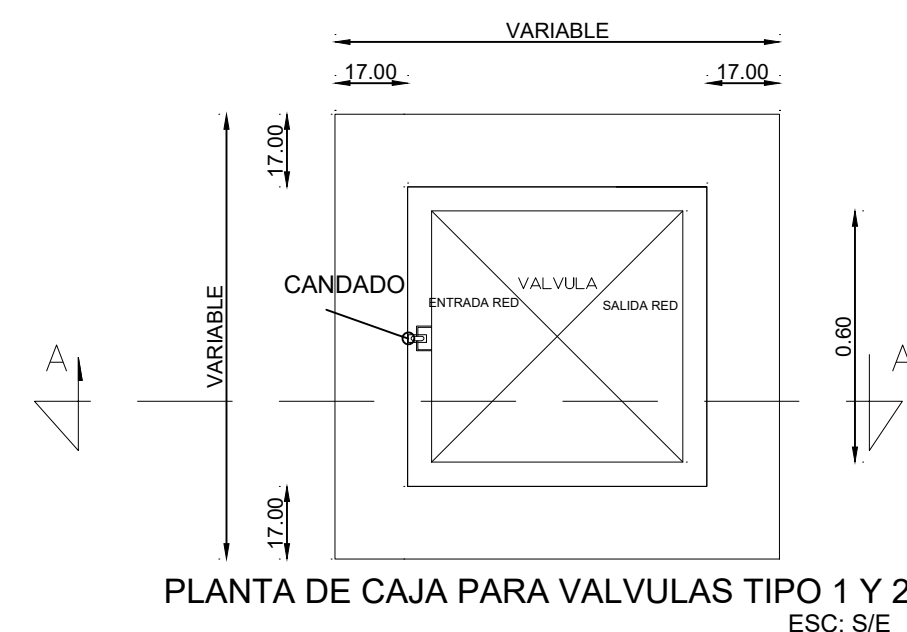
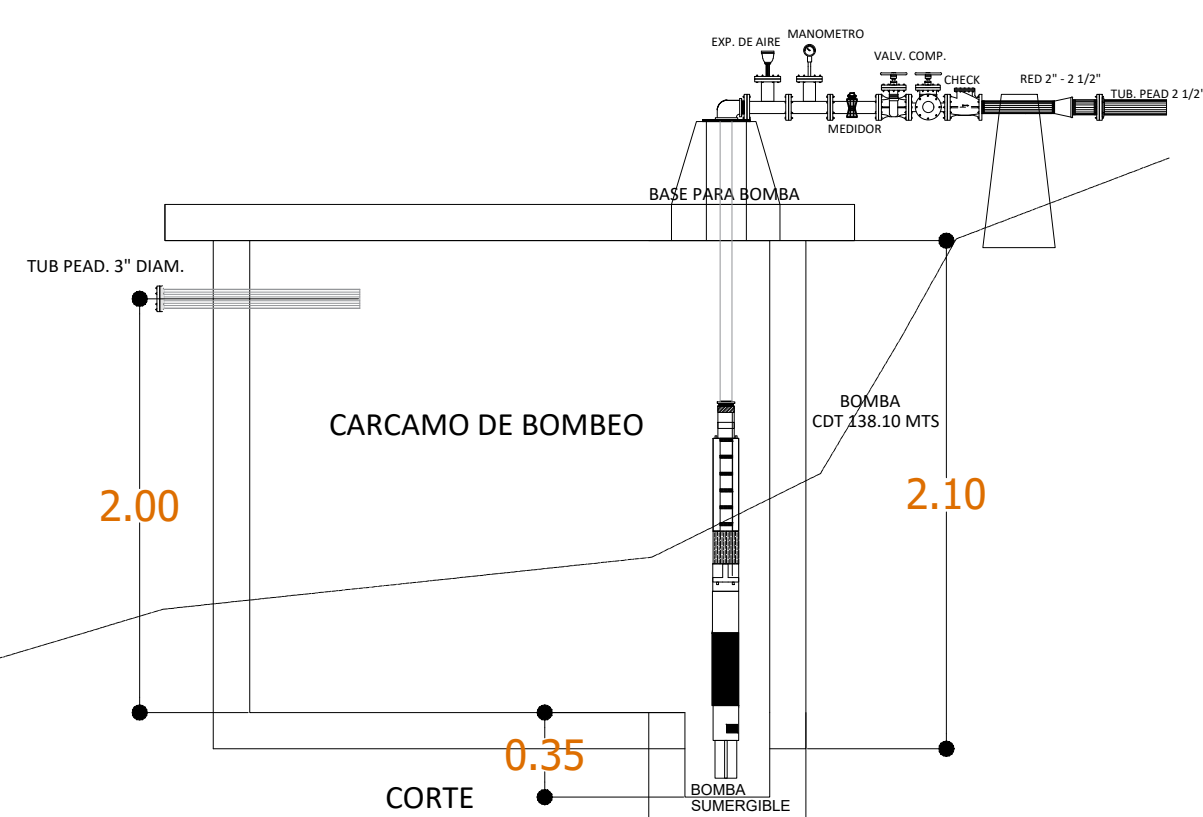
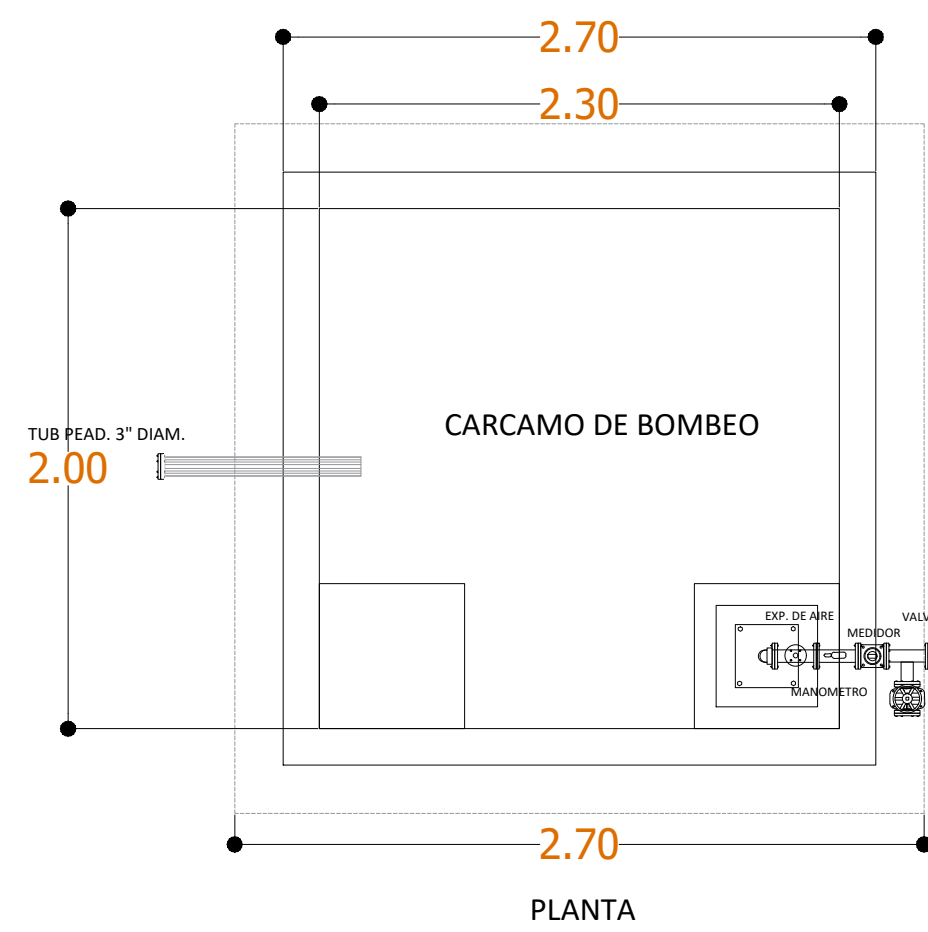
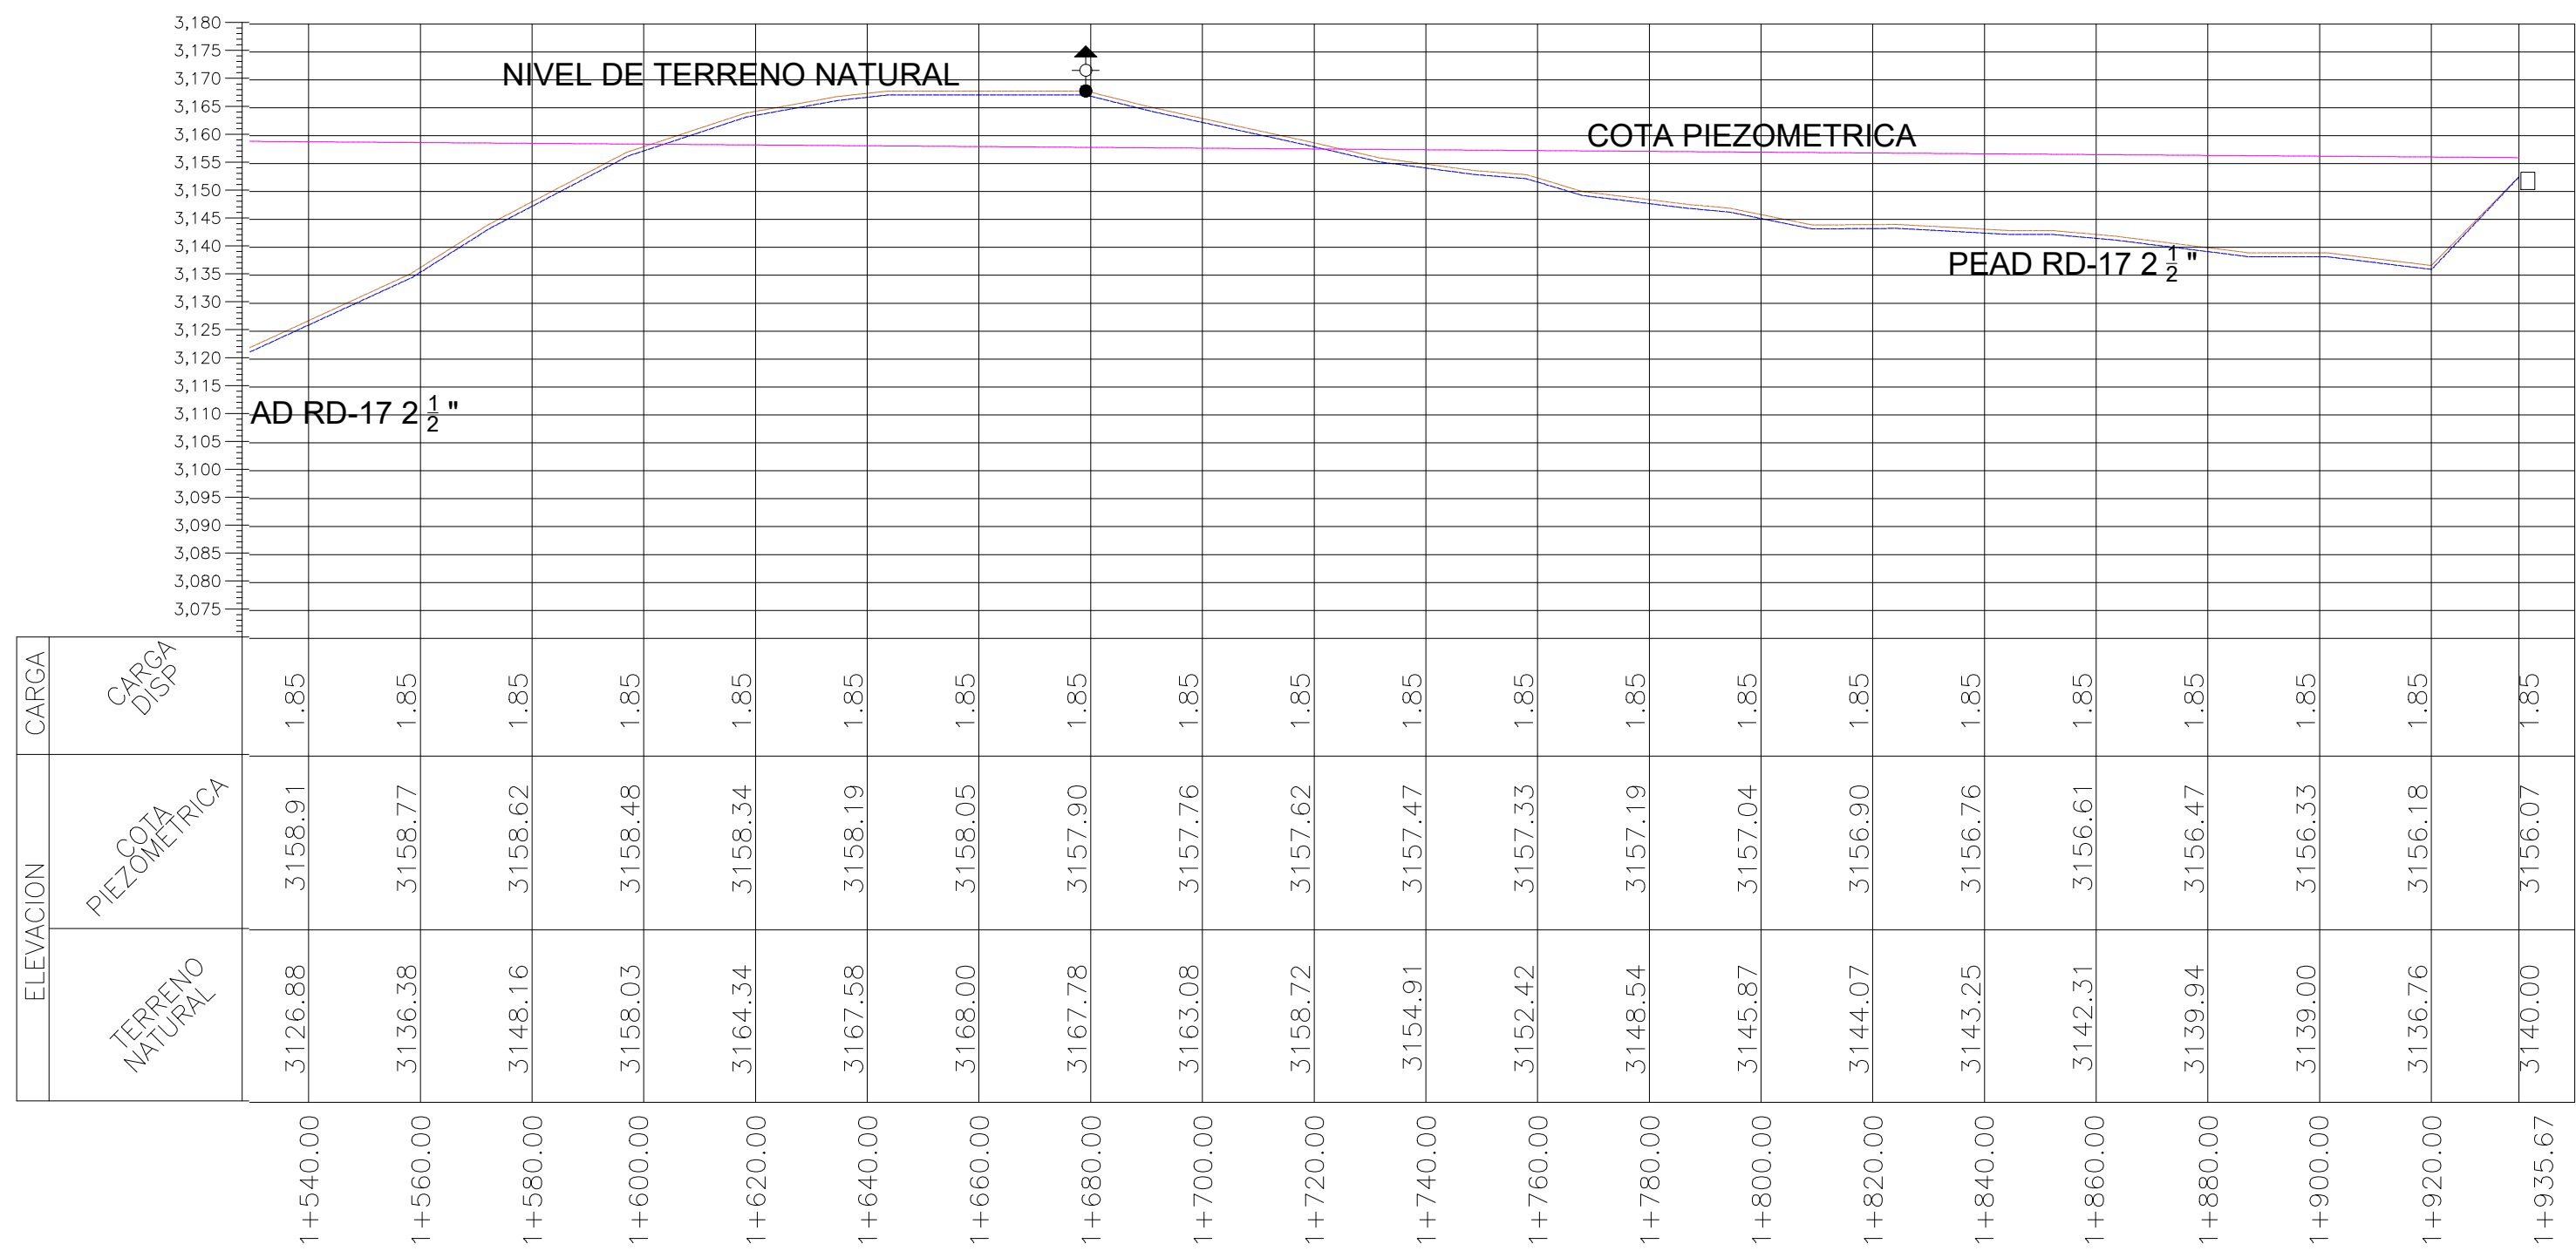
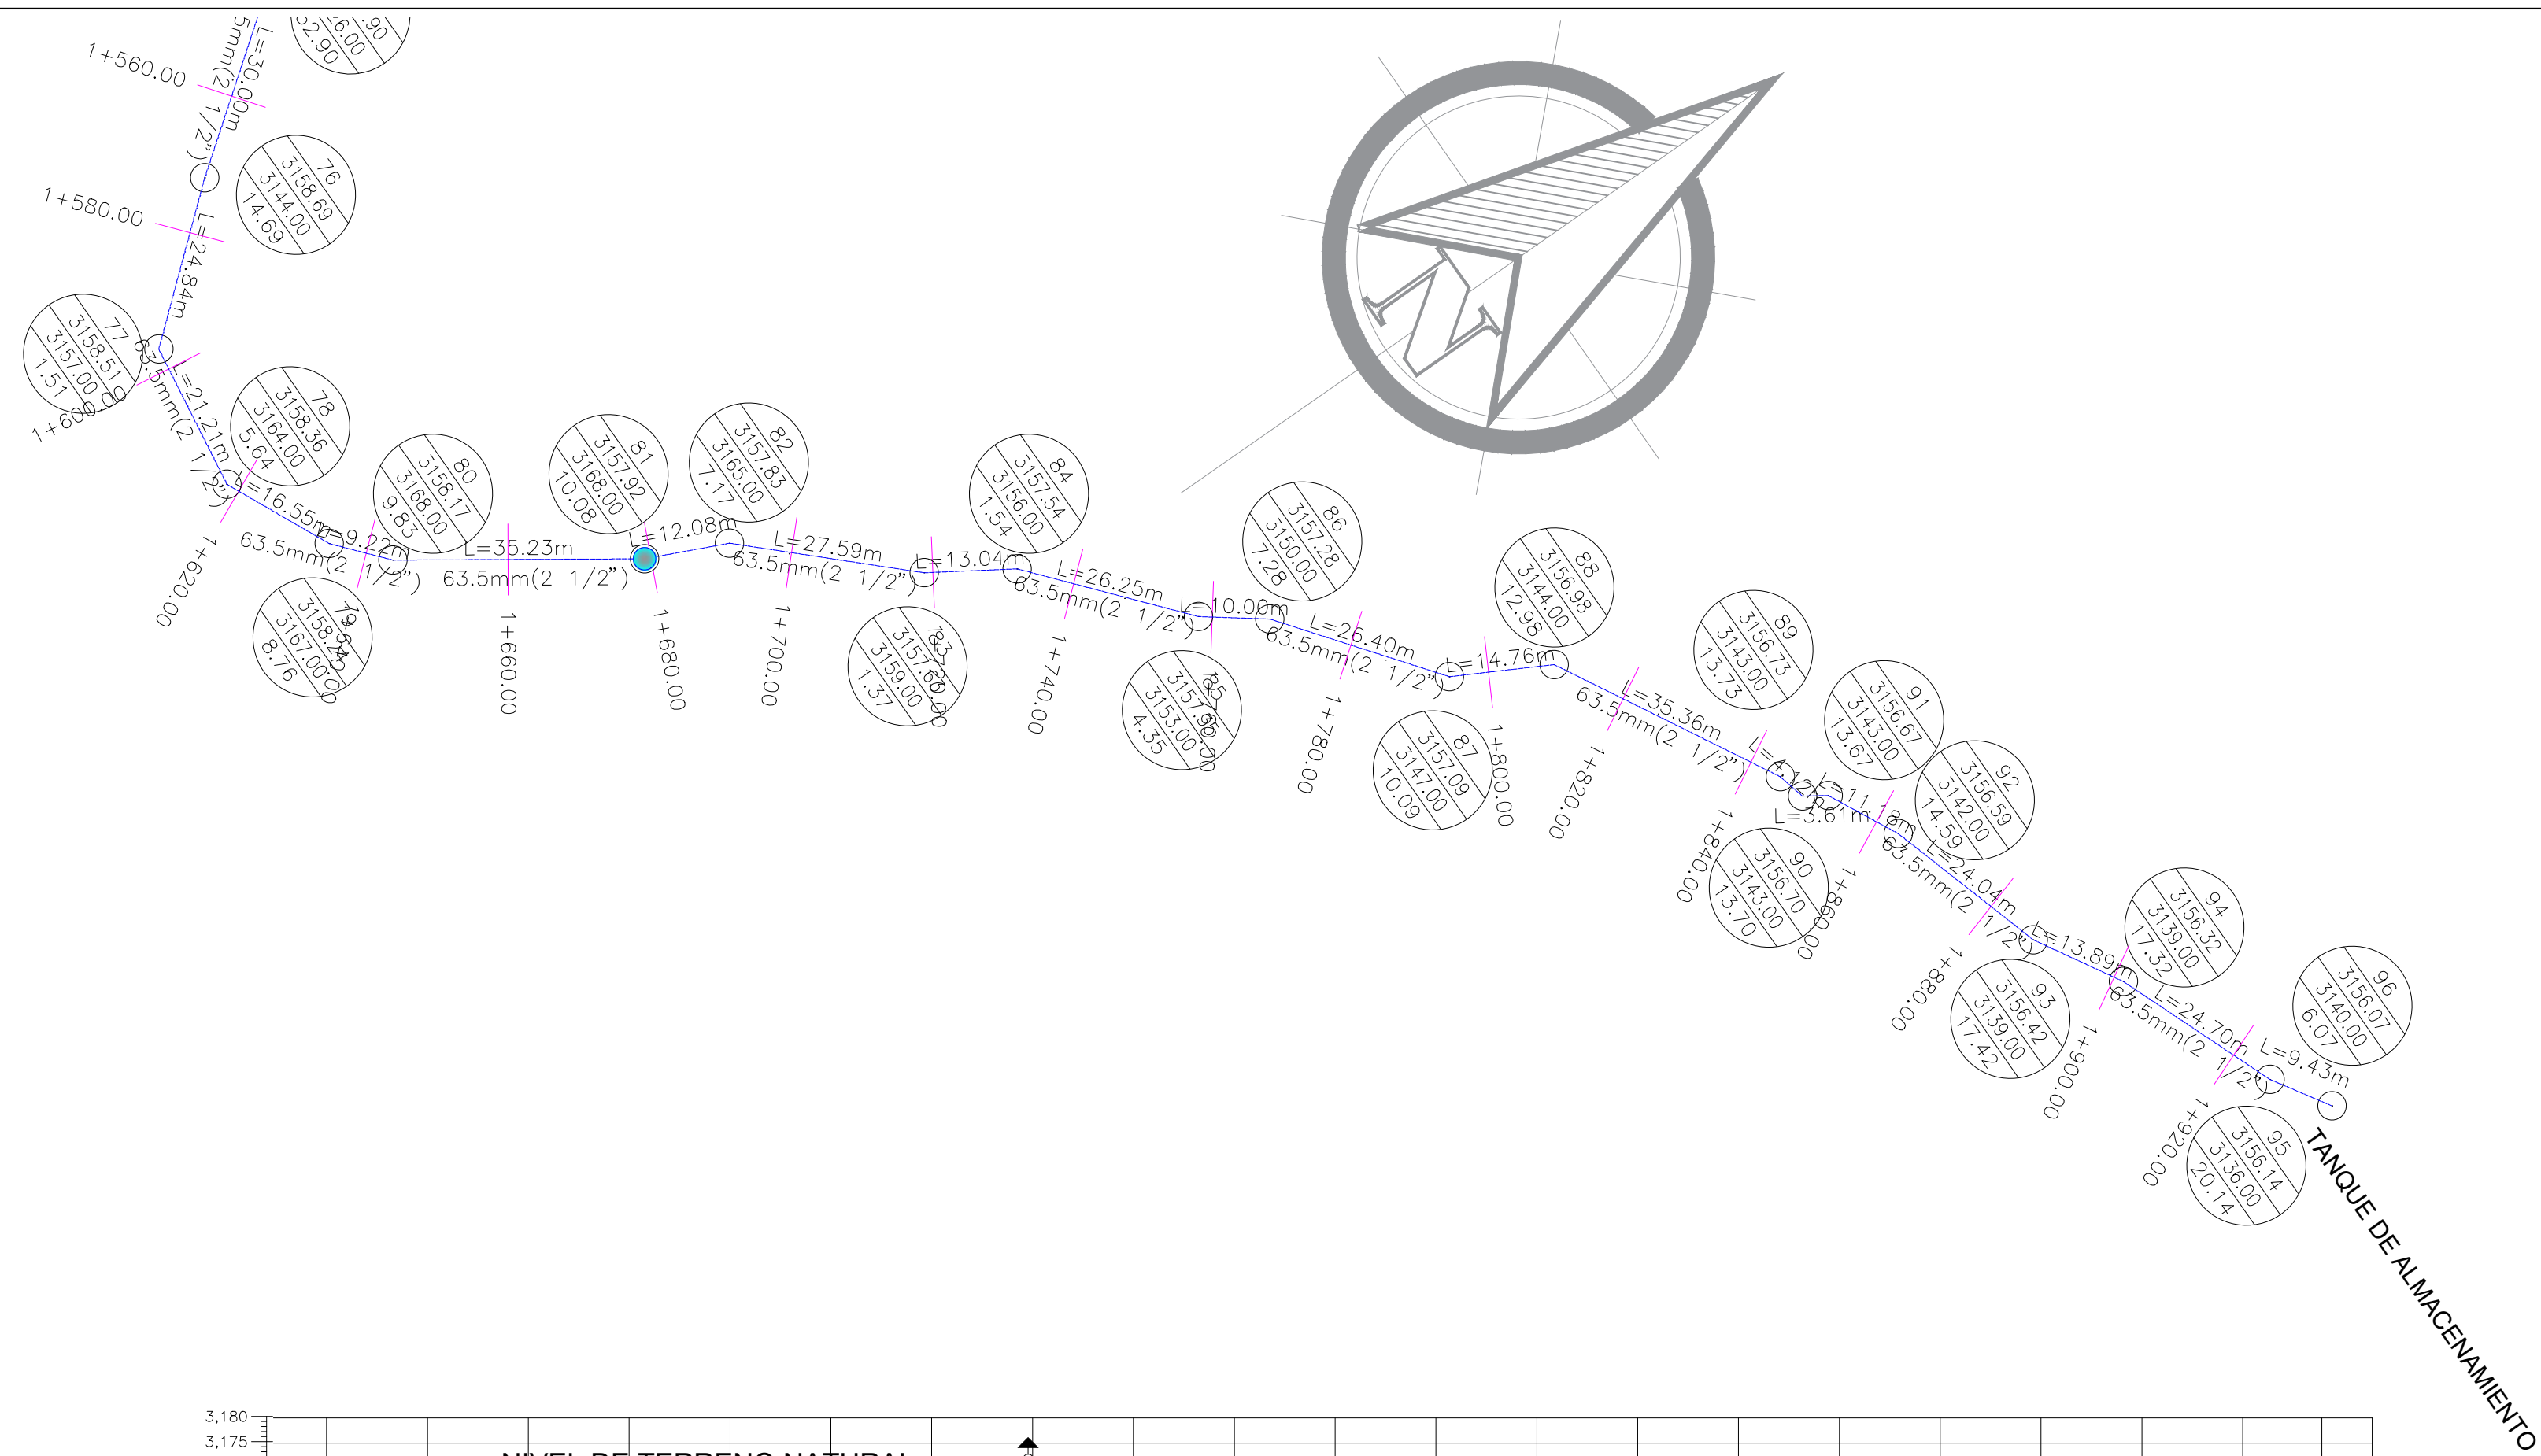


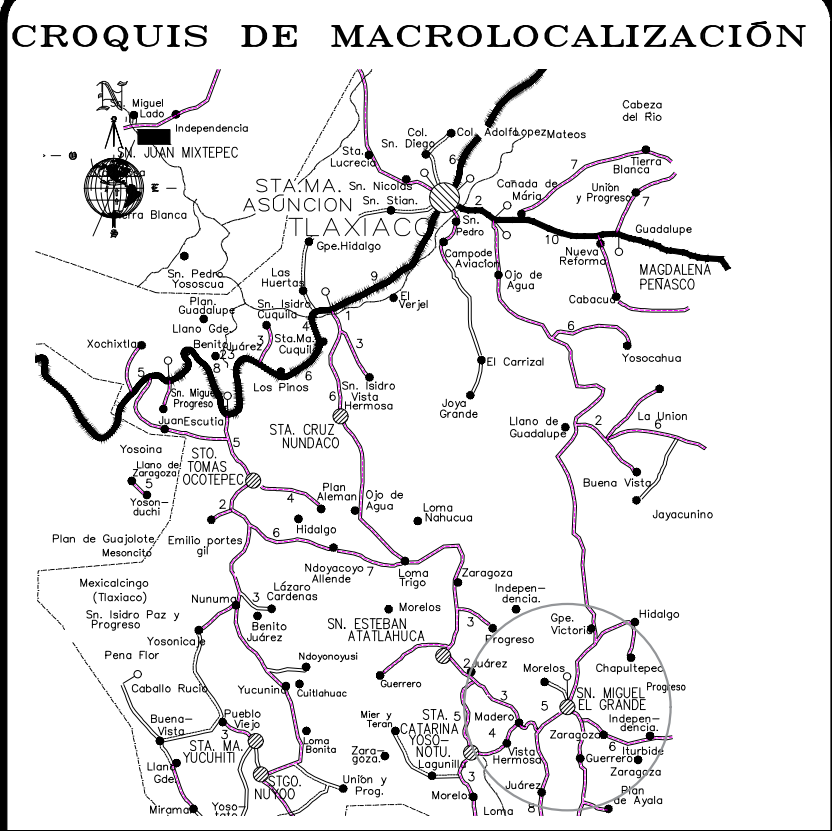

DATOS GENERALES DE LAS CAJAS				
CAJA TIPO	DIAMETRO DE VALVULA (mm.)	A (cm.)	B (cm.)	H (cm.)
1	50 a 60	70	70	67
2	75 a 150	100	90	1.07

- PIEZAS VALVULA DE ADMISION Y EXPULSION DE AIRE
- 1 Tee PEAD RD-17 de 2 1/2"
 - 2 Adaptador hembra PEAD/FOGO 2 1/2"
 - 3 Reduccion Bushing de 2" a 1 1/2"
 - 4 Niple de FOGO de 1/2"
 - 5 Válvula de Admisión y Expulsión de Aire de 2"

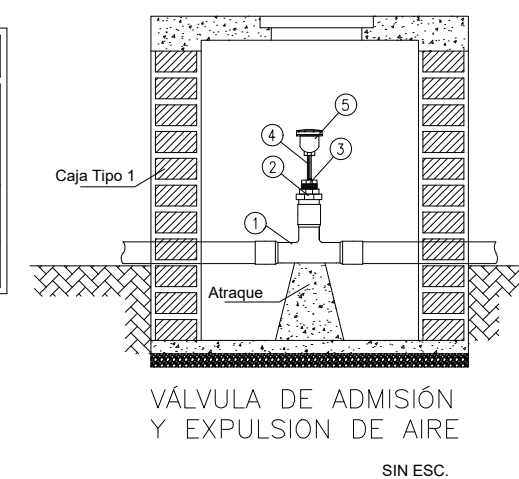

SIMBOLOGÍA:

NÚMERO DE CRUCERO

NÚMERO DE CRUCERO
COTA PIEZOMÉTRICA
COTA DE TERRENO NATURAL
CARGA PIEZOMÉTRICA

VALVULA DE ADMISION Y EXPULSION DE AIRE (PLANTA)

VALVULA DE ADMISION Y EXPULSION DE AIRE PERFIL

LINEA DE CARGA PIEZOMETRICA

LINEA DE CONDUCCION TUBERIA
PEAD RD-17 DE 2 1/2" DIAM.

**H. AYUNTAMIENTO CONSTITUCIONAL
SAN MIGUEL EL GRANDE, OAXACA.**

PRESIDENTE MUNICIPAL RESPONSABLE TÉCNICO

OBRA: REHABILITACION DEL SISTEMA DE AGUA ENTUBADA EN LA LOCALIDAD DE ITURBIDE, MUNICIPIO DE SAN MIGUEL EL GRANDE EN EL ESTADO DE OAXACA.
LOCALIDAD: 0003 ITURBIDE
MUNICIPIO: 269 SAN MIGUEL EL GRANDE
DISTRITO: 016 TLAXIACO