

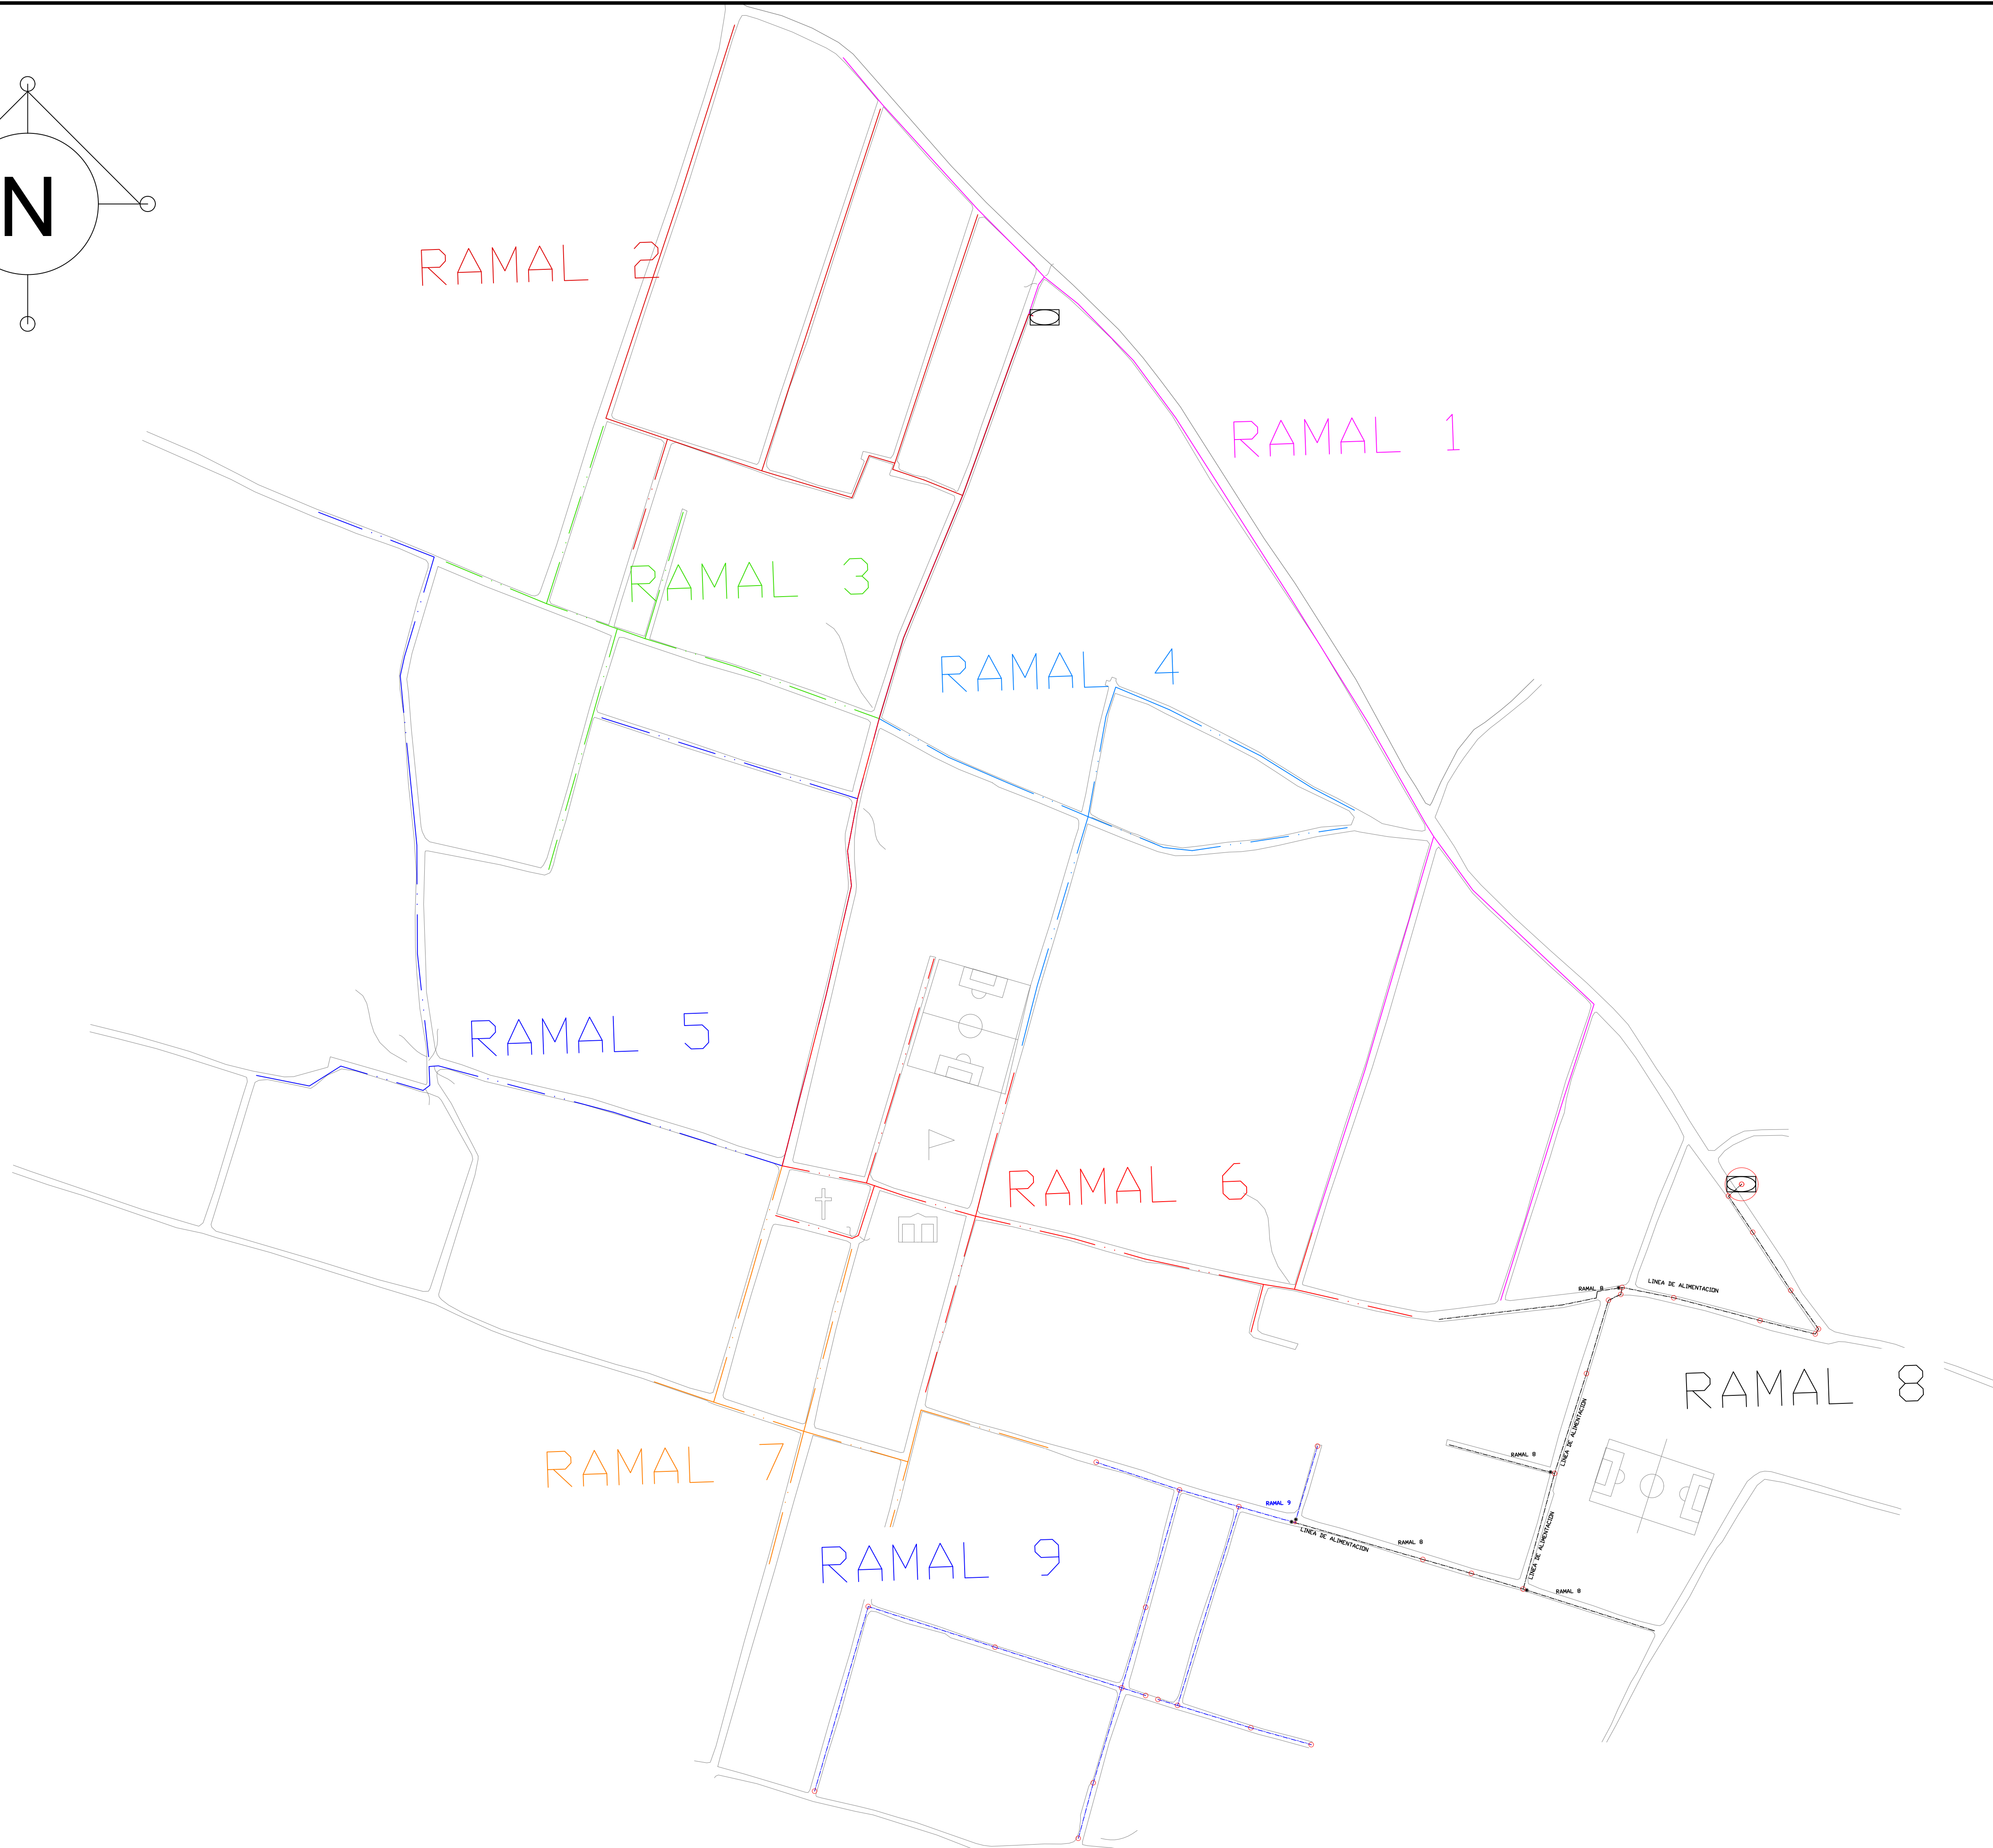


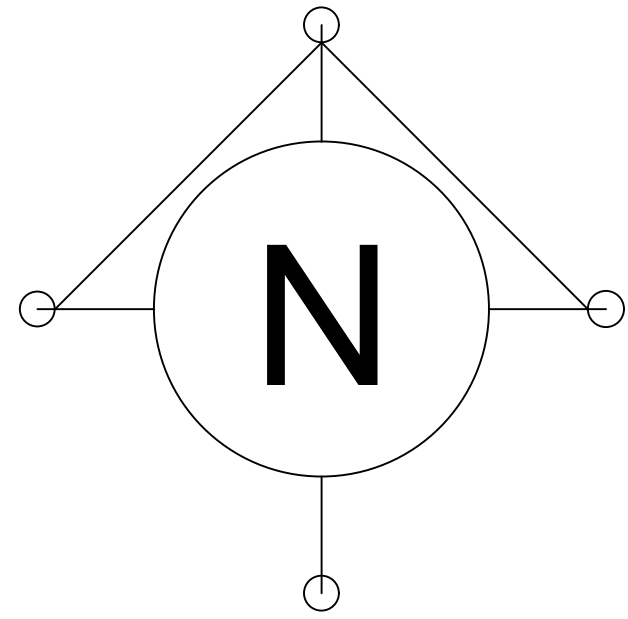

CROQUIS DE MICRO-LOCALIZACION

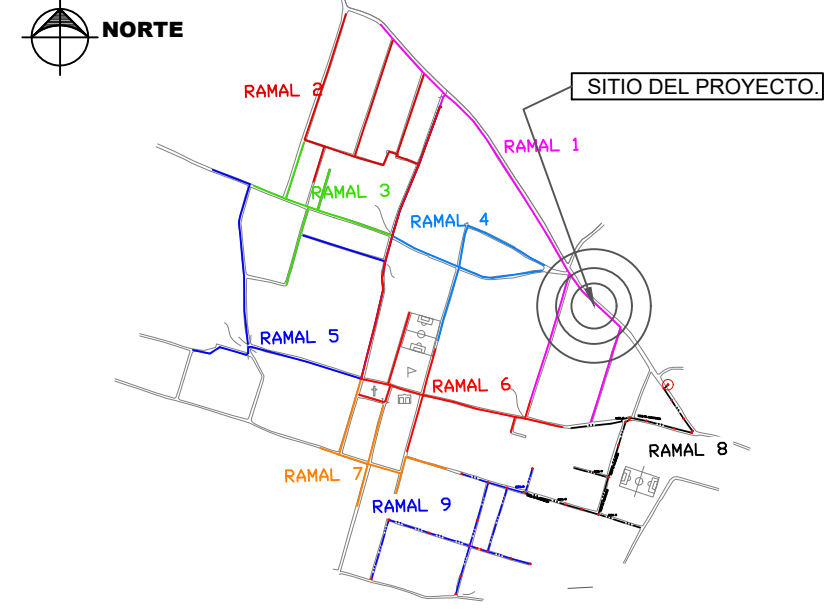

UBICACIÓN:
LOCALIDAD DE SAN FRANCISCO LACHIGOLÓ, CALLES : ZARAGOZA,
UNION, 2 DE ABRIL, DEL MEZQUITE, DE VICTORIA. C.P. 704204.
MUNICIPIO DE SAN FRANCISCO LACHIGOLÓ, OAXACA.

NOTAS GENERALES / SIMBOLOGÍA

SECTOR 1	
RED DE DISTRIBUCION RAMAL 1	---
RED DE DISTRIBUCION RAMAL 2	---
RED DE DISTRIBUCION RAMAL 3	---
RED DE DISTRIBUCION RAMAL 4	---
RED DE DISTRIBUCION RAMAL 5	---
RED DE DISTRIBUCION RAMAL 6	---
RED DE DISTRIBUCION RAMAL 7	---
SECTOR 2	
RED DE DISTRIBUCION RAMAL 8	---
RED DE DISTRIBUCION RAMAL 9	---
TANQUE EXISTENTE	---

DATOS DEL PROYECTO.

DATOS GENERALES SECTOR 1		
POBLACION ULTIMO CENSO (2020)	5,091	HABITANTES
POBLACION ACTUAL (2024)	5,911	HABITANTES
POBLACION DE PROYECTO (2039)	9,987	HABITANTES
POBLACION DE PROYECTO SECTOR 1 (2039)	4,592	HABITANTES
DOTACIÓN	206.00	LTS/HAB/DIA
COEFICIENTE DE VARIACION DIARIA	1.40	
COEFICIENTE DE VARIACION HORARIA	1.55	
GASTO MEDIO DIARIO	10.95	L.P.S.
GASTO MAXIMO DIARIO	15.33	L.P.S.
GASTO MAXIMO HORARIO	23.76	L.P.S.
TOTAL DE RED DE DISTRIBUCION SECTOR 1	11,501.81 M	

DATOS GENERALES SECTOR 2		
POBLACION ULTIMO CENSO (2020)	5,091	HABITANTES
POBLACION ACTUAL (2024)	5,911	HABITANTES
POBLACION DE PROYECTO (2039)	9,987	HABITANTES
POBLACION DE PROYECTO SECTOR 2(2039)	1,011	HABITANTES
DOTACIÓN	206.00	LTS/HAB/DIA
COEFICIENTE DE VARIACION DIARIA	1.40	
COEFICIENTE DE VARIACION HORARIA	1.55	
GASTO MEDIO DIARIO	2.41	L.P.S.
GASTO MAXIMO DIARIO	3.37	L.P.S.
GASTO MAXIMO HORARIO	5.22	L.P.S.
TOTAL DE RED DE DISTRIBUCION SECTOR 2	3,236.15 M	



H. AYUNTAMIENTO CONSTITUCIONAL
SAN FRANCISCO LACHIGOLÓ, DISTRITO DE TLACOLULA, OAX.
2023-2025



PROYECTO:
"REHABILITACIÓN DEL SISTEMA DE AGUA POTABLE EN
LA LOCALIDAD SAN FRANCISCO LACHIGOLÓ, MUNICIPIO
SAN FRANCISCO LACHIGOLÓ."

H. AYUNTAMIENTO CONSTITUCIONAL DE
"SAN FRANCISCO LACHIGOLÓ".

ESTADO: (20) OAXACA MUNICIPIO: (145) SAN
DISTRITO:(20)TLACOLULA FRANCISCO LACHIGOLÓ.
REGIÓN: (8) LOCALIDAD: (0001) SAN
VALLES CENTRALES. FRNCISCO LACHIGOLÓ..

POR LA AUTORIDAD MUNICIPAL

C. ABRAHAM LÓPEZ ZARATE.
PRESIDENTE MUNICIPAL CONSTITUCIONAL

ING. EDGAR DANIEL PÉREZ AVENDAÑO
DIRECTOR RESPONSABLE DE OBRA. A-2821 CED PROF. 9435946

ING. EDGAR DANIEL PÉREZ AVENDAÑO
PROYECTISTA. CED. PROF. 9435946

PLANO: PLANO GENERAL RED DE
DISTRIBUCIÓN SECTOR 1 Y 2

ESCALA:	1:2800	Nº DE PLANO PARTICULAR:	01 de 01
FECHA:	SEPTIEMBRE DE 2024	Nº DE PLANO GENERAL:	01 de 09