



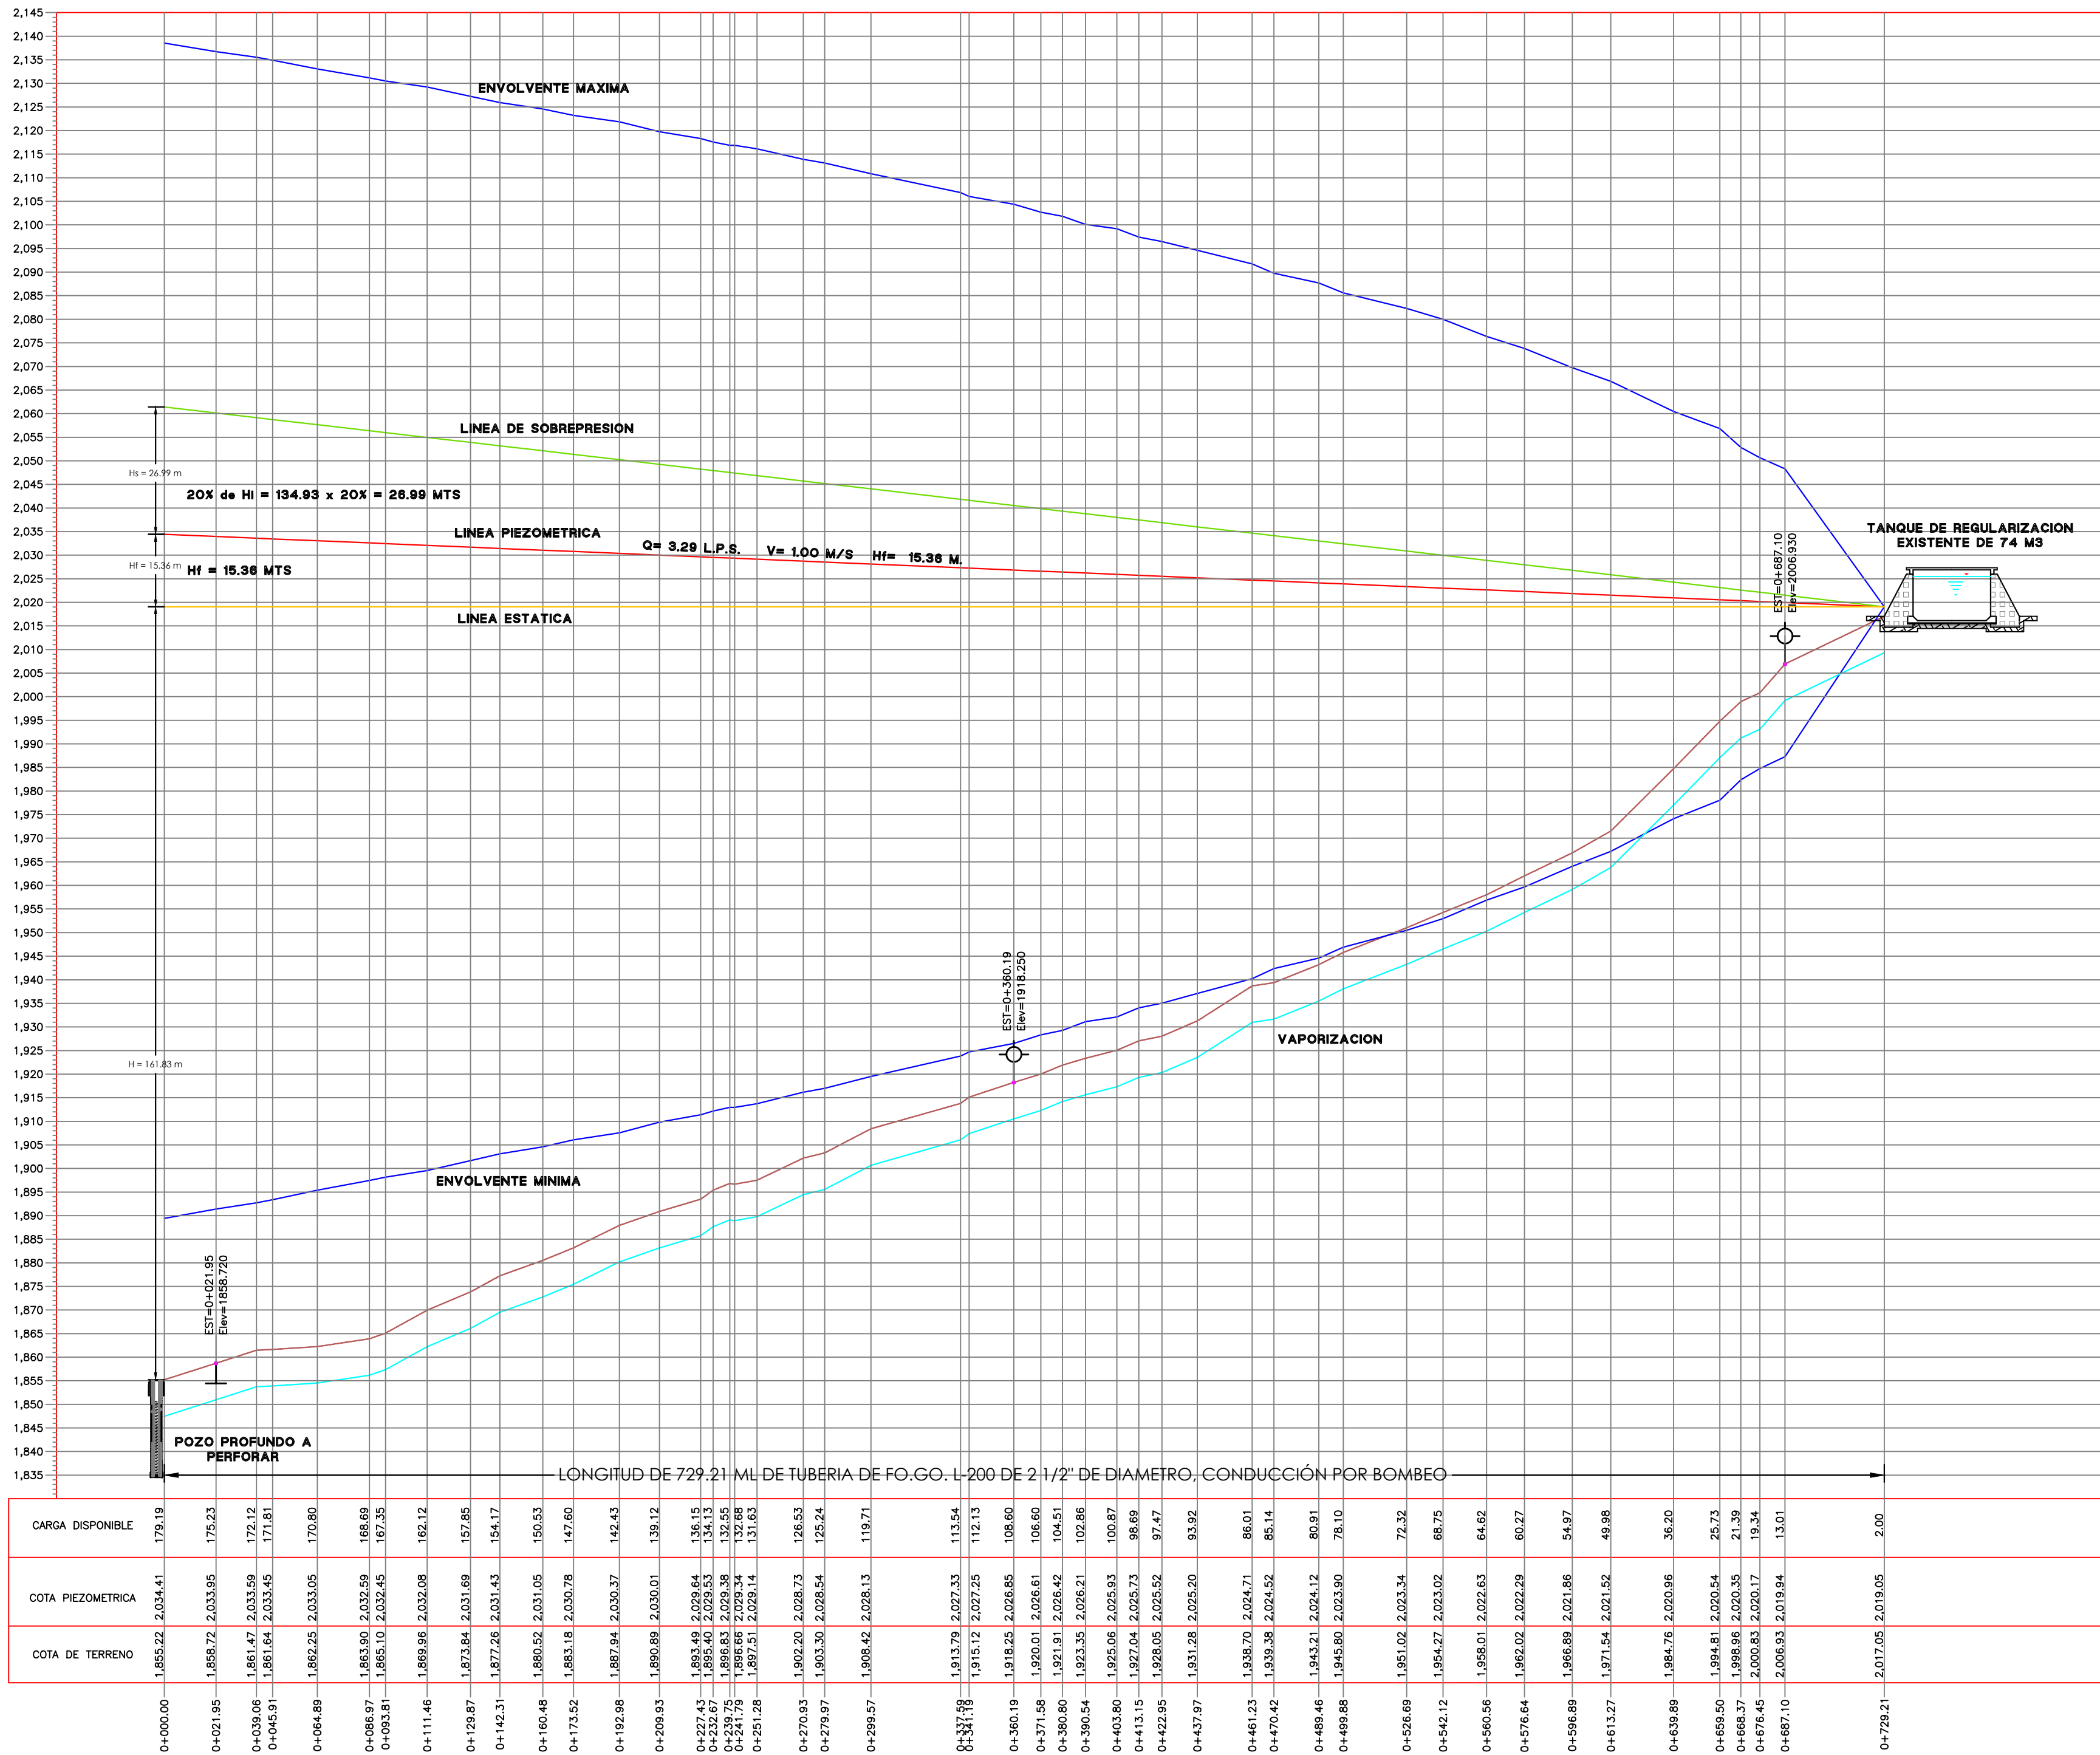


PERFIL LINEA DE CONDUCCION
ESCALA HORIZONTAL 1 : 2000
ESCALA VERTICAL 1 : 1000

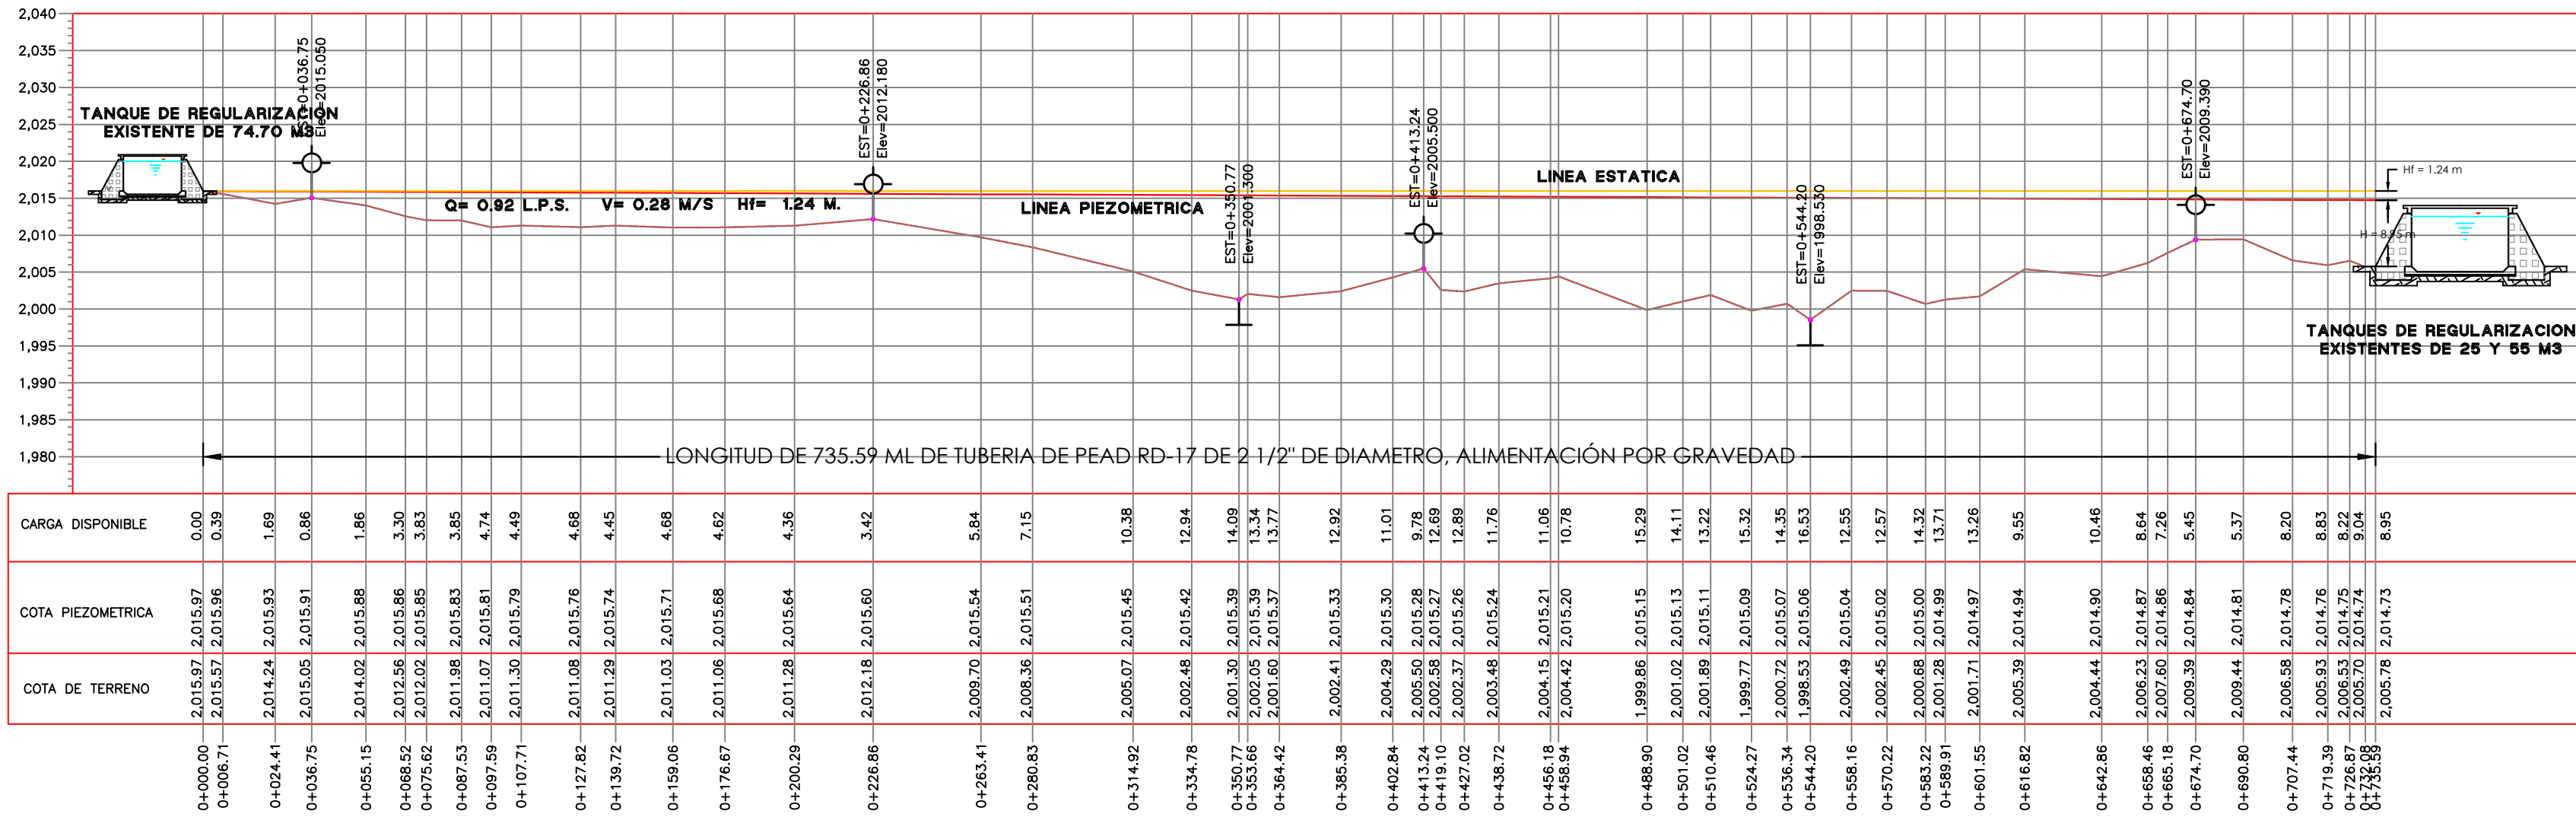


PERFIL LINEA DE ALIMENTACION
ESCALA HORIZONTAL 1 : 2000
ESCALA VERTICAL 1 : 800

CROQUIS DE MICRO-LOCALIZACION

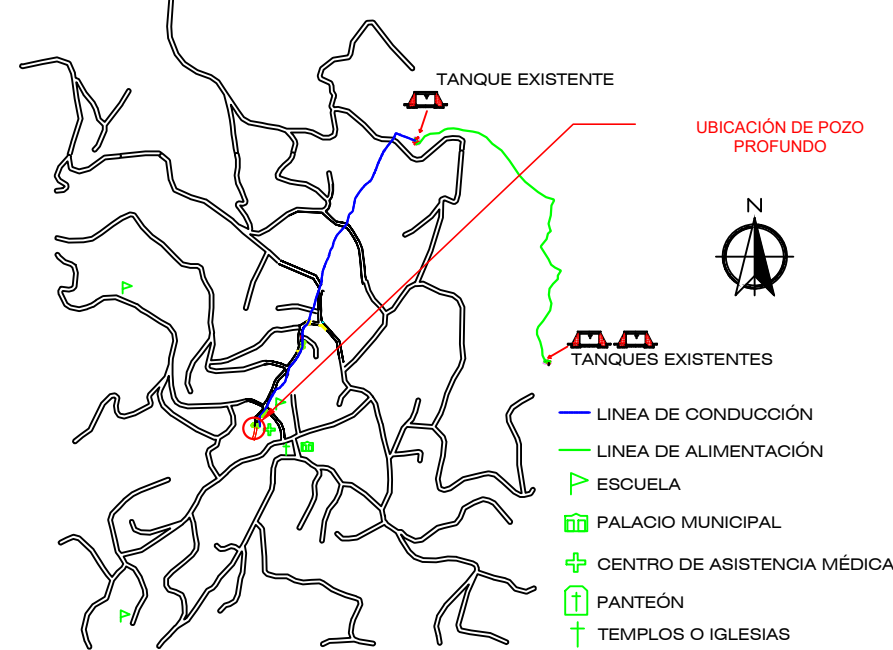

UBICACIÓN:
LOCALIDAD DE SAN MIGUEL COATLÁN, MUNICIPIO DE SAN MIGUEL COATLÁN, OAXACA; C.P. 70874

SIMBOLOGÍA

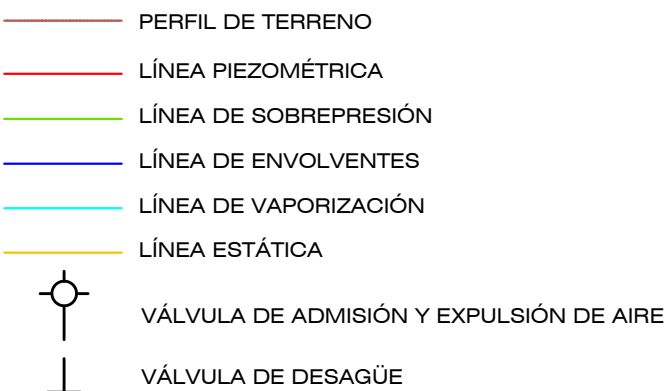

DATOS DEL PROYECTO.

POBLACION ULTIMO CENSO (2020)	1953	HABITANTES
POBLACION ACTUAL (2024)	1927	HABITANTES
POBLACION DE PROYECTO (2034)	1885	HABITANTES
POBLACION BENEFICIADA SECTOR 1	1131	HABITANTES
POBLACION BENEFICIADA SECTOR 2	754	HABITANTES
DOTACION	100	LTS/HAB/DIA
GASTO MEDIO DIARIO	2.18	L.P.S.
GASTO MAXIMO DIARIO	3.05	L.P.S.
GASTO MAXIMO HORARIO	4.73	L.P.S.
GASTO ESPERADO A 10 HRS	3.29	L.P.S.
COEFICIENTE DE VARIACION DIARIA	1.40	
COEFICIENTE DE VARIACION HORARIA	1.55	
FUENTE DE ABASTECIMIENTO	SUBTERRANEO	
TIPO DE CAPTACION	POZO PROFUNDO	
CONDUCCION	BOMBEO	
CAPACIDAD DE REGULACION EXISTENTE SECTOR 1	74.70	M3
CAPACIDAD DE REGULACION EXISTENTE SECTOR 2	57.50	M3



PROYECTO:
"CONSTRUCCIÓN DE POZO PROFUNDO PARA EL SISTEMA DE AGUA POTABLE DE LA LOCALIDAD SAN MIGUEL COATLÁN, MUNICIPIO SAN MIGUEL COATLÁN"

H. AYUNTAMIENTO CONSTITUCIONAL DE SAN MIGUEL COATLÁN.

ESTADO: (20) OAXACA MUNICIPIO: (263) SAN MIGUEL COATLÁN
DISTRITO: (26) MIAHUATLÁN LOCALIDAD: (0001) SAN MIGUEL COATLÁN
REGIÓN: (6) SIERRA SUR

POR LA AUTORIDAD MUNICIPAL

C. JESÚS HERNÁNDEZ BAUTISTA
PRESIDENTE MUNICIPAL CONSTITUCIONAL

ING. NERI ELIEL VÍCTOR MARTÍNEZ
DIRECTOR RESPONSABLE DE OBRA, CED. PROF. 7275814 D.R.O. A-3113

ING. NERI ELIEL VÍCTOR MARTÍNEZ
PROYECTISTA, CED. PROF. 7275814

PLANO:
PERFILES LINEA DE CONDUCCION Y LINEA DE ALIMENTACION

ESCALA: LA INDICADA N° DE PLANO PARTICULAR: 05
FECHA: JULIO 2024 N° DE PLANO GENERAL: 05 de 06