



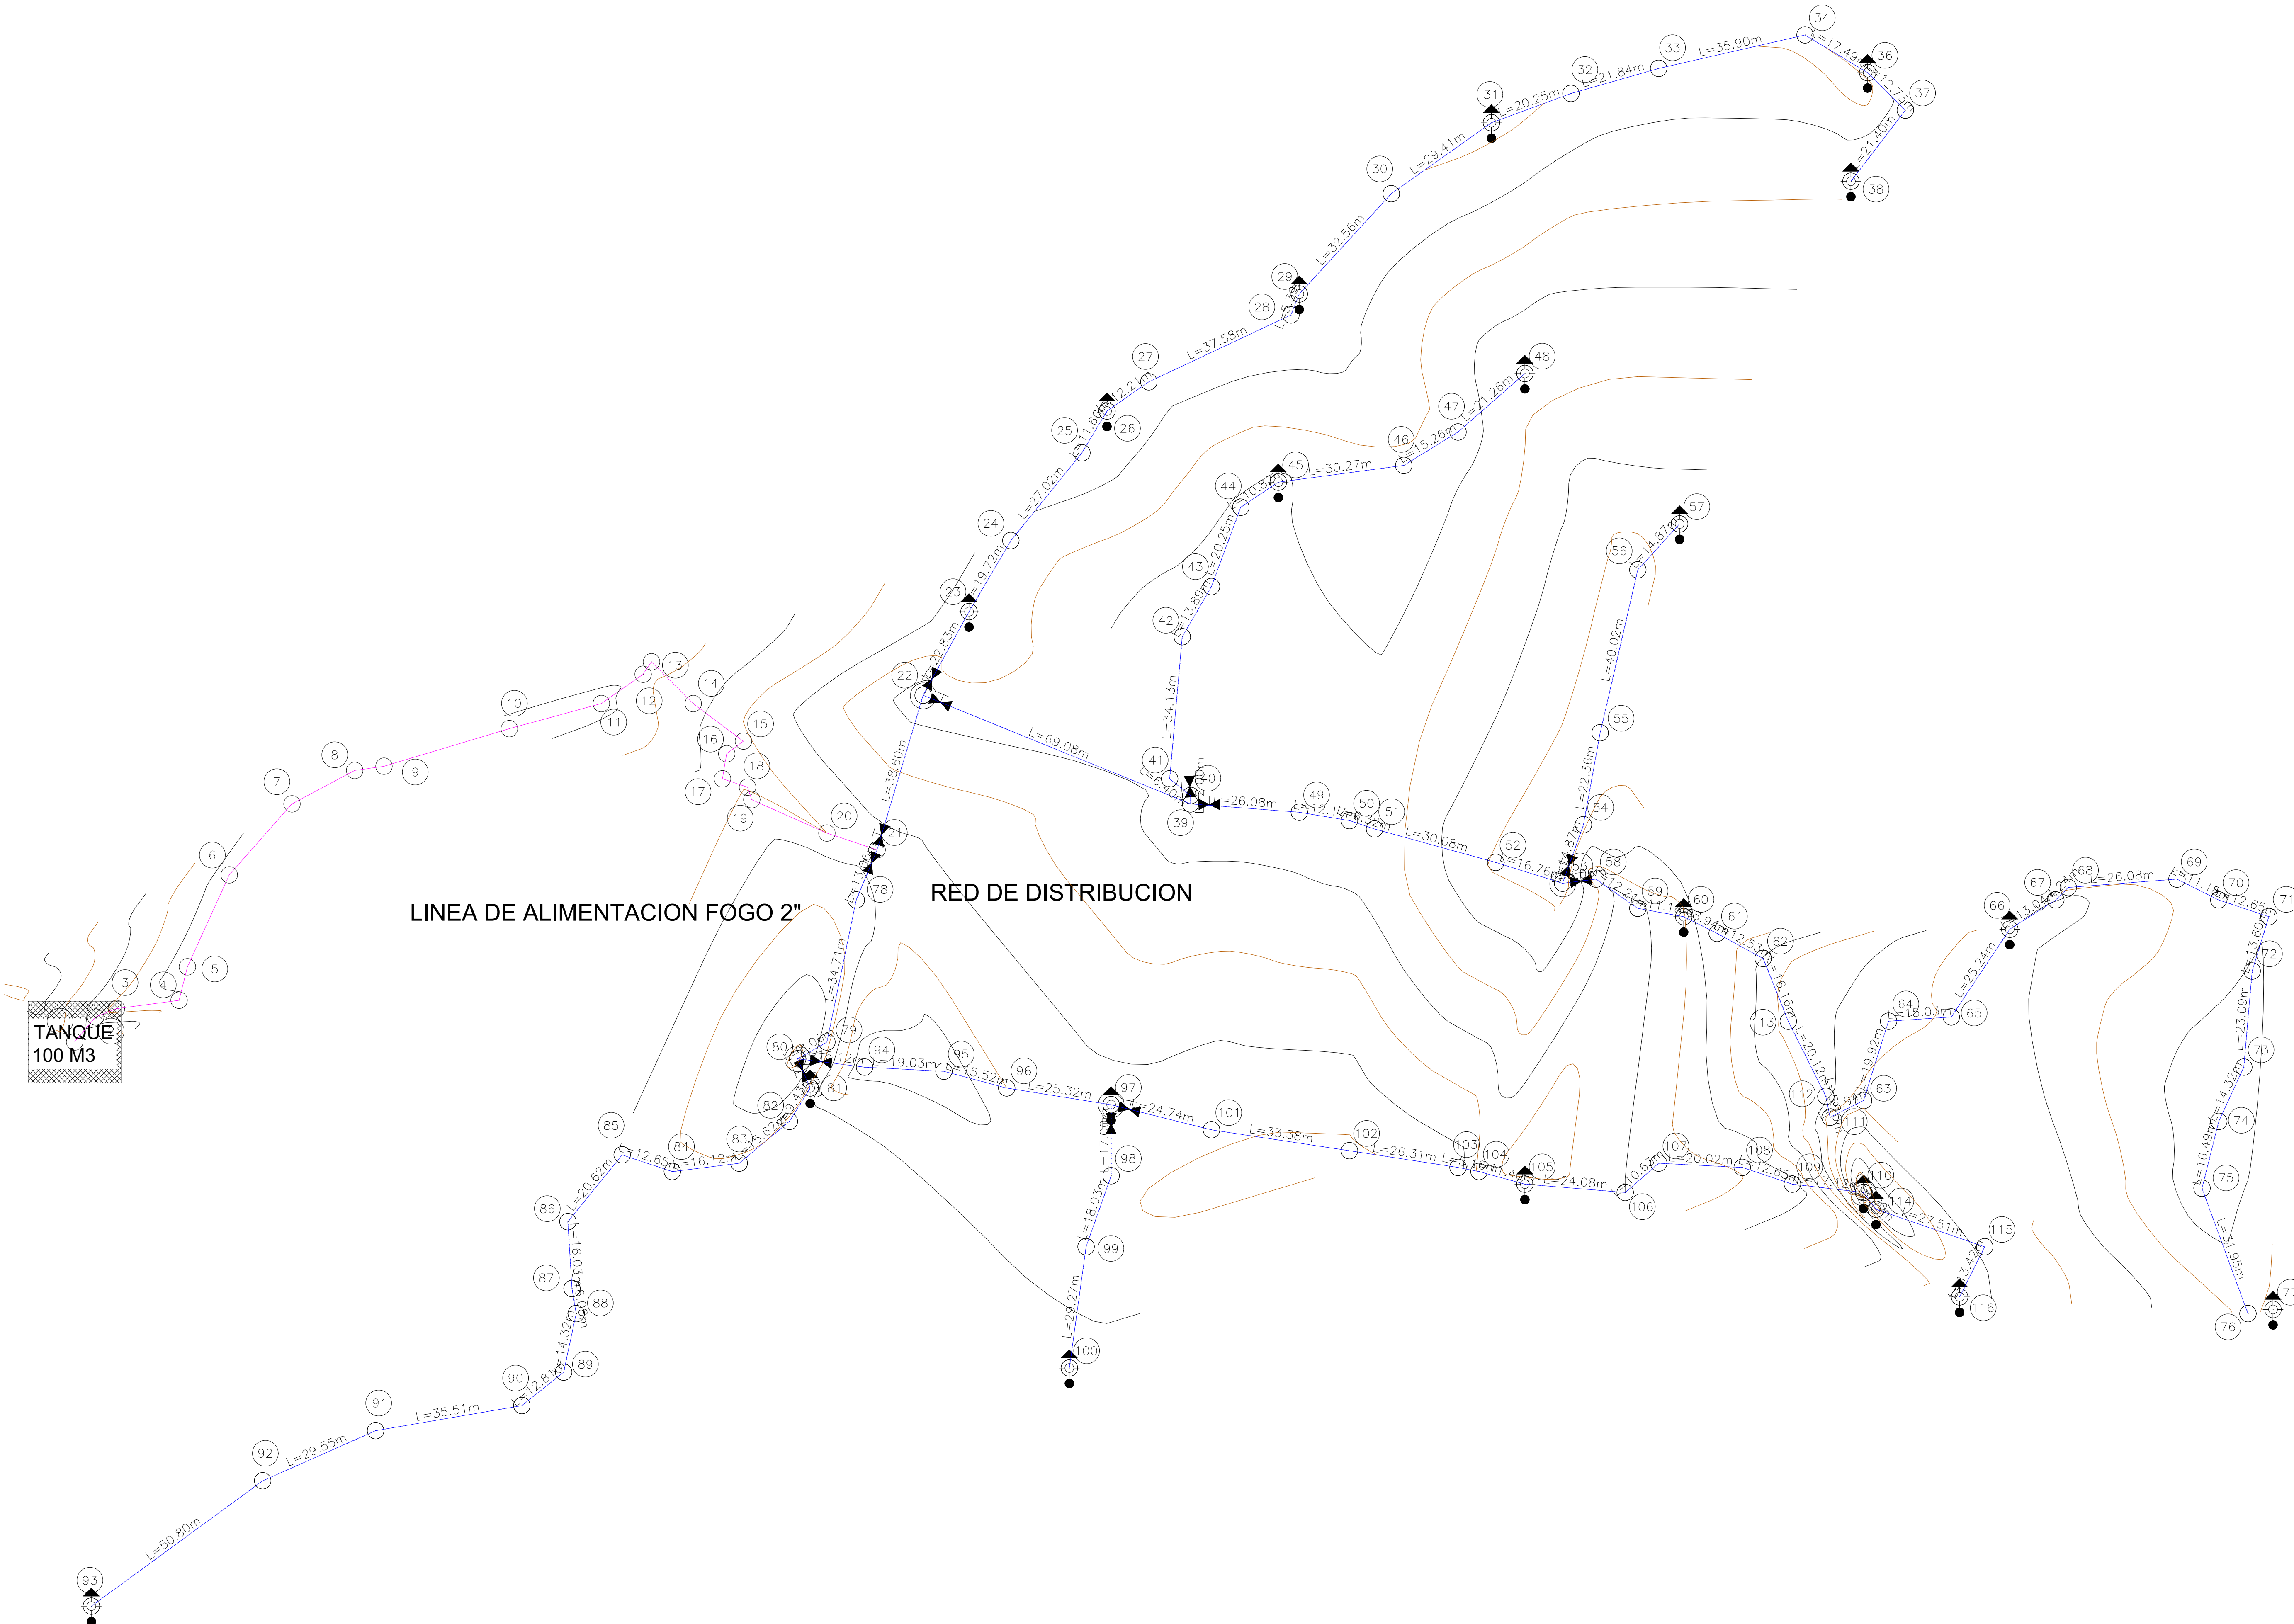

CROQUIS DE MACROLOCALIZACIÓN

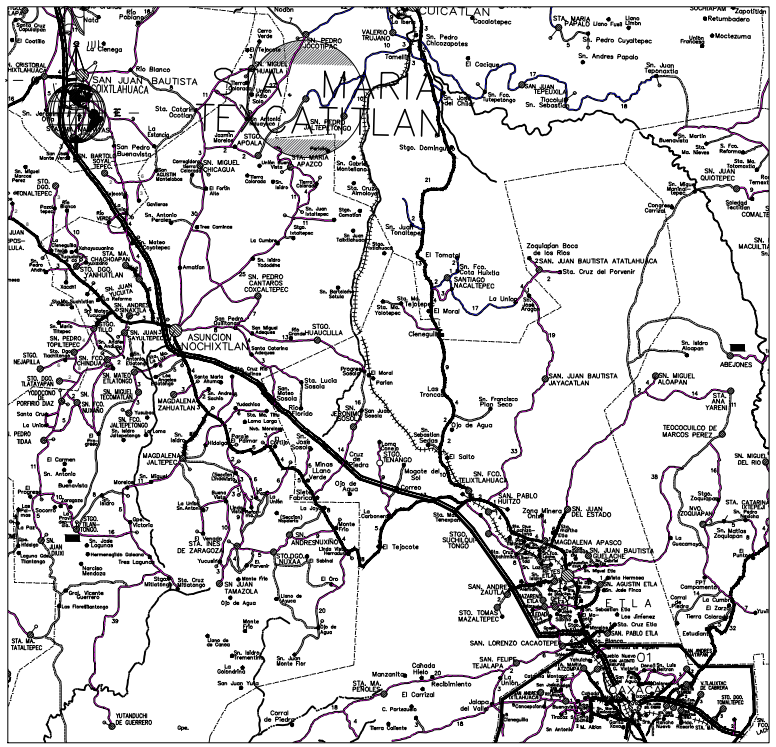

SIMBOLOGÍA:

- 4 NÚMERO DE CRUCERO
- NÚMERO DE CRUCERO
- COTA PIEZOMÉTRICA
- COTA DE TERRENO NATURAL
- CARGA PIEZOMÉTRICA
- CAJA DE OPERACION DE VALVULAS.
- HIDRANTE DE AGUA POTABLE.
- RED DE ALIMENTACION EXISTENTE DE FOGO 2"
- RED DE DISTRIBUCIÓN NUEVA. FOGO L=200 DE 1 1/2" DIAM.



H. AYUNTAMIENTO CONSTITUCIONAL
SANTA MARIA TEXCATITLAN, OAXACA.

PRESIDENTE MUNICIPAL

RESPONSABLE TÉCNICO

OBRA: REHABILITACION DEL SISTEMA DE AGUA ENTUBADA EN LA LOCALIDAD DE SANTA MARIA TEXCATITLAN, MUNICIPIO DE SANTA MARIA TEXCATITLAN, EN EL ESTADO DE OAXACA.
LOCALIDAD: 0001 SANTA MARIA TEXCATITLAN.
MUNICIPIO: 436 SANTA MARIA TEXCATITLAN
DISTRITO: 05 CUICATLAN.

PLANTA TOPOGRAFICA