



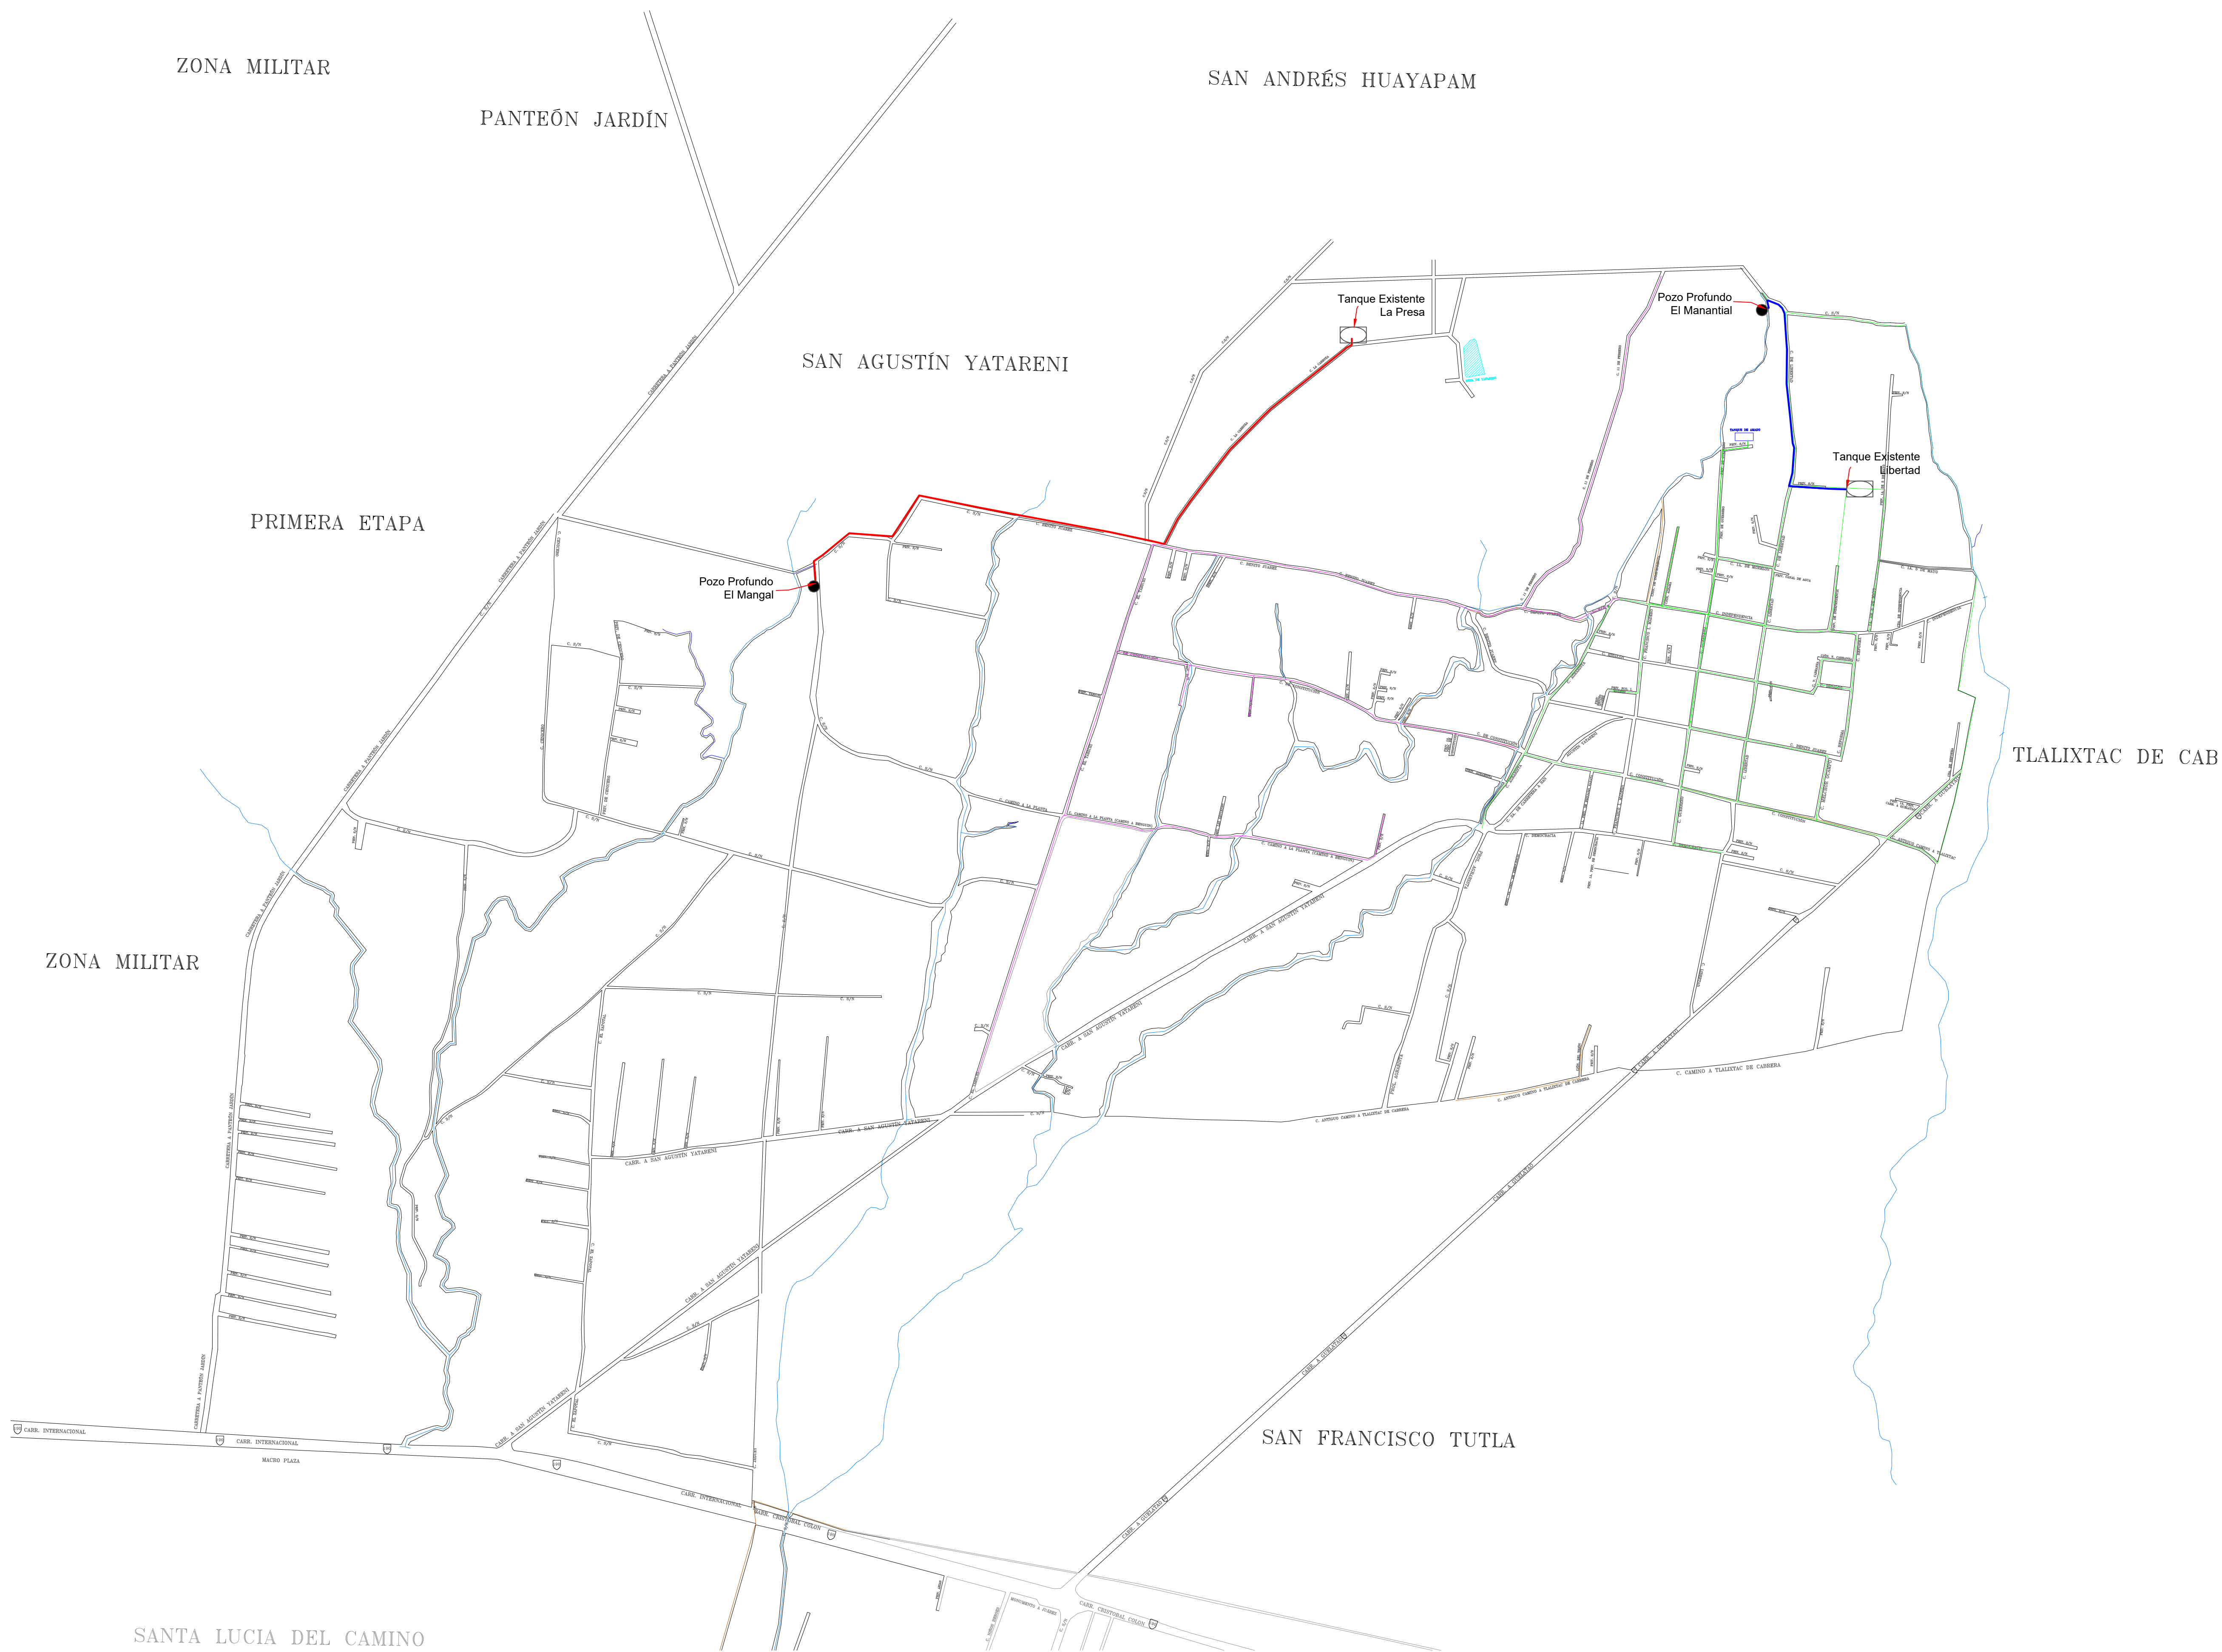

CROQUIS DE MICRO-LOCALIZACION

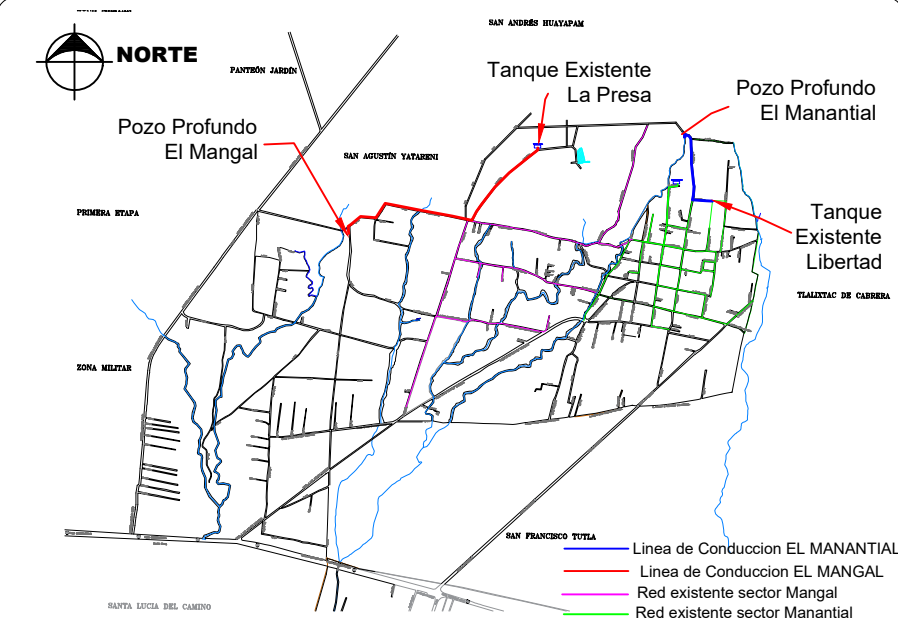

UBICACIÓN:
LA LOCALIDAD DE SAN AGUSTÍN YATARENI ESTA SITUADA EN EL MUNICIPIO DEL MISMO NOMBRE EN EL ESTADO DE OAXACA, A UNA DISTANCIA DE 8 KILOMETROS DE OAXACA DE JUAREZ.

NOTAS GENERALES / SIMBOLOGÍA

- Linea de Conduccion EL MANGAL
- Linea de Conduccion EL MANGAL
- Red existente sector Mangal
- Red existente sector Manantial
- Tanque Existente
- Pozo Profundo

DATOS DEL PROYECTO.

POBLACION CENSO(2020)	4,897	HABITANTES
POBLACION ACTUAL (2025)	5,170	HABITANTES
POBLACION DE PROYECTO(2040)	5,835	HABITANTES
POBLACION DE PROYECTO(2040) EL MANGAL	891	HABITANTES
PERIODO ECONOMICO	15	AÑOS
DOTACION	206	L.P.HAB./ DIA
COEF. DE VARIACION DIARIA	1.4	
COEF. DE VARIACION HORARIA	1.5	
FUENTE DE ABASTECIMIENTO	POZO PROFUNDO	
PROFUNDIDAD.	140	METROS
NIVELES PROPUESTOS DE POZO:		
NIVEL ESTATICO	20.00	METROS
NIVEL DINAMICO	116.20	METROS
COLUMNA DE BOMBEO	136.70	METROS



PROYECTO:
"REHABILITACIÓN DEL SISTEMA DE AGUA POTABLE EN LA LOCALIDAD SAN AGUSTÍN YATARENI, MUNICIPIO SAN AGUSTÍN YATARENI"

H. AYUNTAMIENTO CONSTITUCIONAL DE "SAN AGUSTÍN YATARENI".

ESTADO: (020) OAXACA MUNICIPIO: (087) SAN AGUSTÍN YATARENI
DISTRITO: (019) CENTRO. LOCALIDAD: (0001) SAN AGUSTÍN YATARENI
REGIÓN: VALLES CENTRALES

POR LA AUTORIDAD MUNICIPAL

ING. ANTONINO CRUZ MARTINEZ
PRESIDENTE MUNICIPAL CONSTITUCIONAL

ING. FERNANDO ANTONIO GARCÍA CORNELIO
DIRECTOR RESPONSABLE DE OBRA. CED. PROF. 9436075 D.R.O. I-3100-A

ING. FERNANDO ANTONIO GARCÍA CORNELIO
PROYECTISTA. CED. PROF. 9436075

PLANO:
PLANO GENERAL

ESCALA:	SIN ESCALA	Nº DE PLANO PARTICULAR:	01 de 01
FECHA:	MAYO DE 2025	Nº DE PLANO GENERAL:	01 de 11