


PERFIL DE LINEA DE INTERCONEXIÓN A INTERVENIR
ESCALA HORIZONTAL 1 : 1000
ESCALA VERTICAL 1 : 1000



PERFIL DE LINEA DE CONDUCCIÓN EXISTENTE QUE NO INTERVENDRIAMOS

PERFIL DE LINEA DE CONDUCCIÓN A NO INTERVENIR
ESCALA HORIZONTAL 1 : 1000
ESCALA VERTICAL 1 : 1000

CROQUIS DE MICRO-LOCALIZACION

UBICACIÓN:

LOCALIDAD DE SAN JUAN BAUTISTA JAYACATLÁN, C.P. 68210,
MUNICIPIO DE SAN JUAN BAUTISTA JAYACATLÁN, DISTRITO DE
ETLA, ESTADO DE OAXACA.

SIMBOLOGÍA

VALVULA DE DESFOGUE

VALVULA DE ADMISIÓN Y EXPULSIÓN DE AIRE

LINEA ESTÁTICA

LINEA PIEZOMÉTRICA

TERRENO NATURAL

DATOS DEL PROYECTO.

POBLACION SEGUN EL ULTIMO CENSO (2020)

1447 HABITANTES

POBLACION ACTUAL (2024)

1435 HABITANTES

POBLACION DE PROYECTO (2034)

1392 HABITANTES

DOTACION

100LT/HAB/DIA

COEFICIENTE VARIACION DIARIA

1.40

COEFICIENTE VARIACION HORARIA

1.55

GASTO MEDIO DIARIO

1.61 L.P.S.

GASTO MAXIMO DIARIO

2.25 L.P.S.

GASTO MAXIMO HORARIO

3.48 L.P.S.

LONGITUD DE LINEA DE CONDUCCIÓN

6,855.04 ML.

LONGITUD DE LINEA DE ALIMENTACION DE PROYECTO

1,160.37 ML.

LONGITUD DE LINEA DE ALIMENTACION DE A NO INTERVENIR

4,403.29 ML.

PROYECTO:

REHABILITACION DEL SISTEMA DE AGUA POTABLE EN
LA LOCALIDAD SAN JUAN BAUTISTA JAYACATLÁN,
MUNICIPIO SAN JUAN BAUTISTA JAYACATLÁN.

H. AYUNTAMIENTO CONSTITUCIONAL DE SAN JUAN
BAUTISTA JAYACATLÁN, ETLA, OAXACA.

ESTADO: (020) OAXACA

MUNICIPIO: (179) SAN JUAN
BAUTISTA JAYACATLÁN

DISTRITO: (030) ETLA

LOCALIDAD: (0001) SAN JUAN
BAUTISTA JAYACATLÁN

REGIÓN: (008) VALLES
CENTRALES

POR LA AUTORIDAD MUNICIPAL

C. JERARDO MEJÍA TAPIA
PRESIDENTE MUNICIPAL CONSTITUCIONAL

ING. DALIA HERNÁNDEZ COMO
DIRECTOR RESPONSABLE DE OBRA. CED. PROF. 5201600 D.R.G. A-3310

ING. DALIA HERNÁNDEZ COMO
PROYECTISTA. CED. PROF. 5201600

PLANO:

PERFIL DE LINEA DE INTERCONEXIÓN DE TANQUE NUEVO-CRP
PERFIL DE LINEA DE INTERCONEXIÓN DE CRP-TANQUE EXISTENTE

ESCALA:

INDICADA

FECHA:

NOVIEMBRE DE 2024

N° DE PLANO PARTICULAR

10

N° DE PLANO GENERAL

10 de 14