
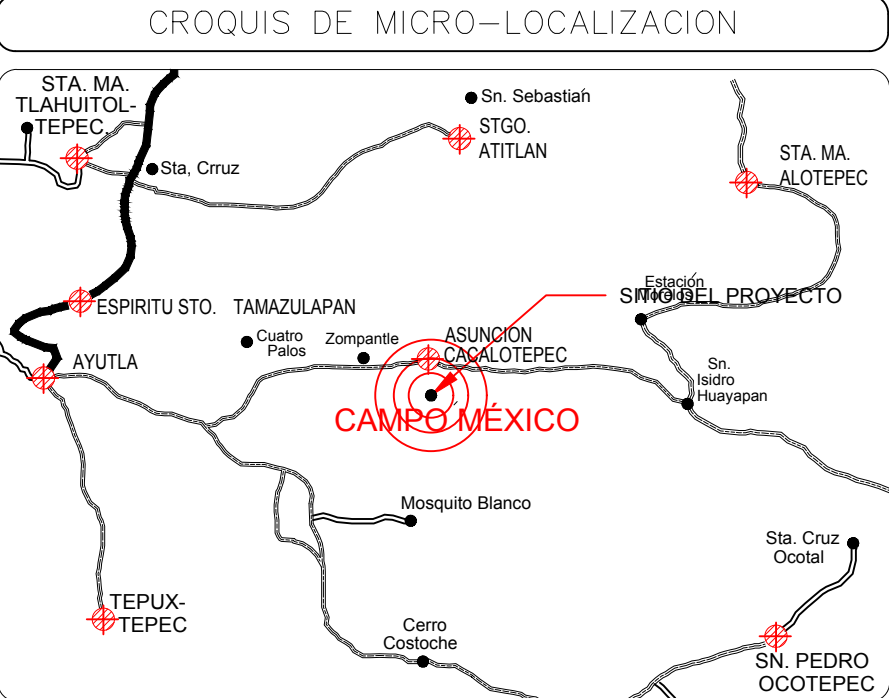


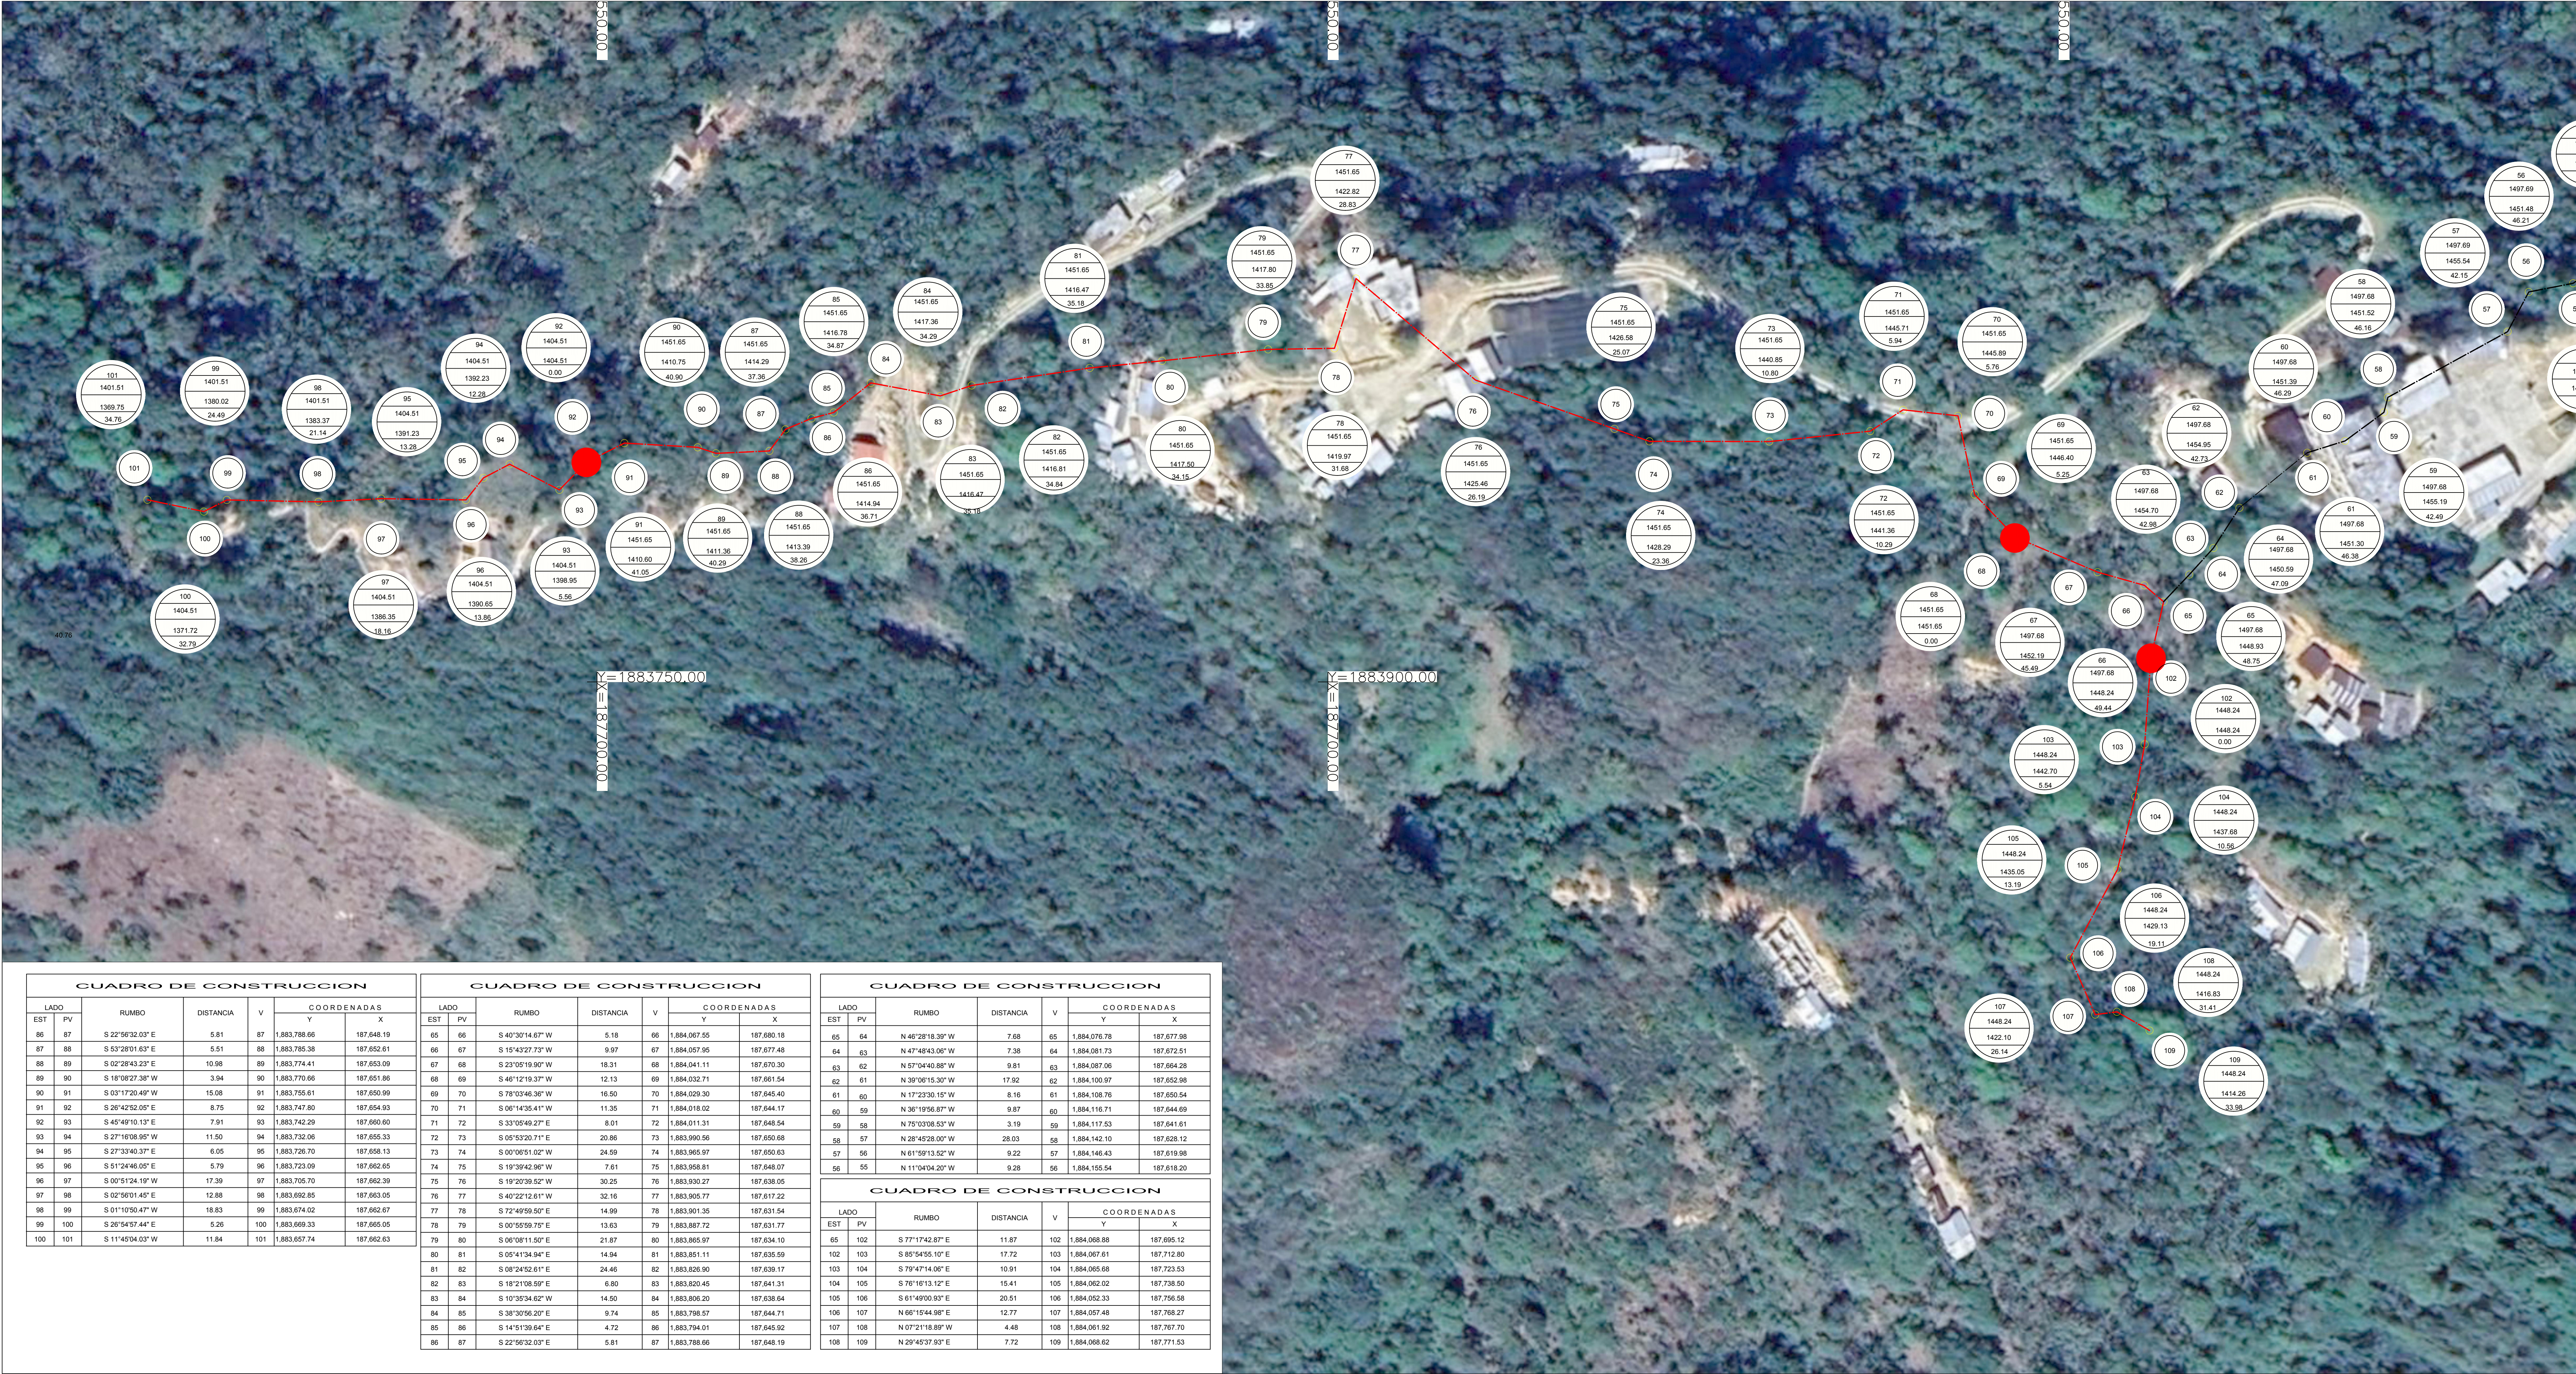

UBICACIÓN:
CAMPO MÉXICO, ASUNCIÓN, CACALOTEPEC, DISTRITO MIXE, OAXACA DE JUÁREZ, C.P.: 70290

SIMBOLOGÍA	
	LÍNEA EXISTENTE DE MATERIAL FO.GO
	LÍNEA DE PROYECTO DE MATERIAL FO.GO
	NÚMERO DE NODO
	COTA PIEZOMÉTRICA
	COTA DE TERRENO NATURAL
	CARGA DE LLEGADA
	NÚMERO DE NODO

DATOS DEL PROYECTO.	
POBLACION DEL ÚLTIMO CENSO =	109 HAB
POBLACION ACTUAL=	136 HAB
POBLACION DE PROYECTO =	206 HAB
PERIODO ECONOMICO=	10 AÑOS
DOTACION=	100 Lts/Hab/Día
CVD=	1.4
CVH=	1.55
LONG DE LA LÍNEA=	1096.22 mts
COTA TOPOGRAFICA EN LA CAPTACION=	1,600.04 mts
COTA TOPOGRAFICA EN EL TANQUE=	1,594.15 mts
ALTURA DEL TANQUE =	3 mts
DESNIVEL TOPOGRAFICO=	2.89 mts
PENDIENTES=	0.0026
TIPO DE MATERIAL DE LA TUBERIA=	FoGo
RUGOSIDAD DE LA TUBERIA =	0.15

PROYECTO:
" AMPLIACIÓN DEL SISTEMA DE AGUA POTABLE 1RA. ETAPA EN LA LOCALIDAD SAN MIGUEL, CAMPO MÉXICO, MUNICIPIO ASUNCIÓN CACALOTEPEC"

H. AYUNTAMIENTO CONSTITUCIONAL DE
"CAMPO MÉXICO".

ESTADO: (020) OAXACA MUNICIPIO: (005) ASUNCIÓN
DISTRITO: (006) MIXE CACALOTEPEC
REGIÓN: (001) SIERRA LOCALIDAD: (007) CAMPO
NORTE: MÉXICO

POR LA AUTORIDAD MUNICIPAL

C. NOMBRE APELLIDO APELLIDO
PRESIDENTE MUNICIPAL CONSTITUCIONAL

ING. NOMBRE APELLIDO APELLIDO
DIRECTOR RESPONSABLE DE OBRA, CED. PROF. 7245569 D.R.O. 1-2514-A

ING. NOMBRE APELLIDO APELLIDO
PROYECTISTA, CED. PROF. 9545851

PLANO:
PLANTA GEORREFERENCIADA

ESCALA: 1:500
FECHA: ENERO DE 2025

N° DE PLANO PARTICULAR: 01 de 05
N° DE PLANO GENERAL: 01 de 10