


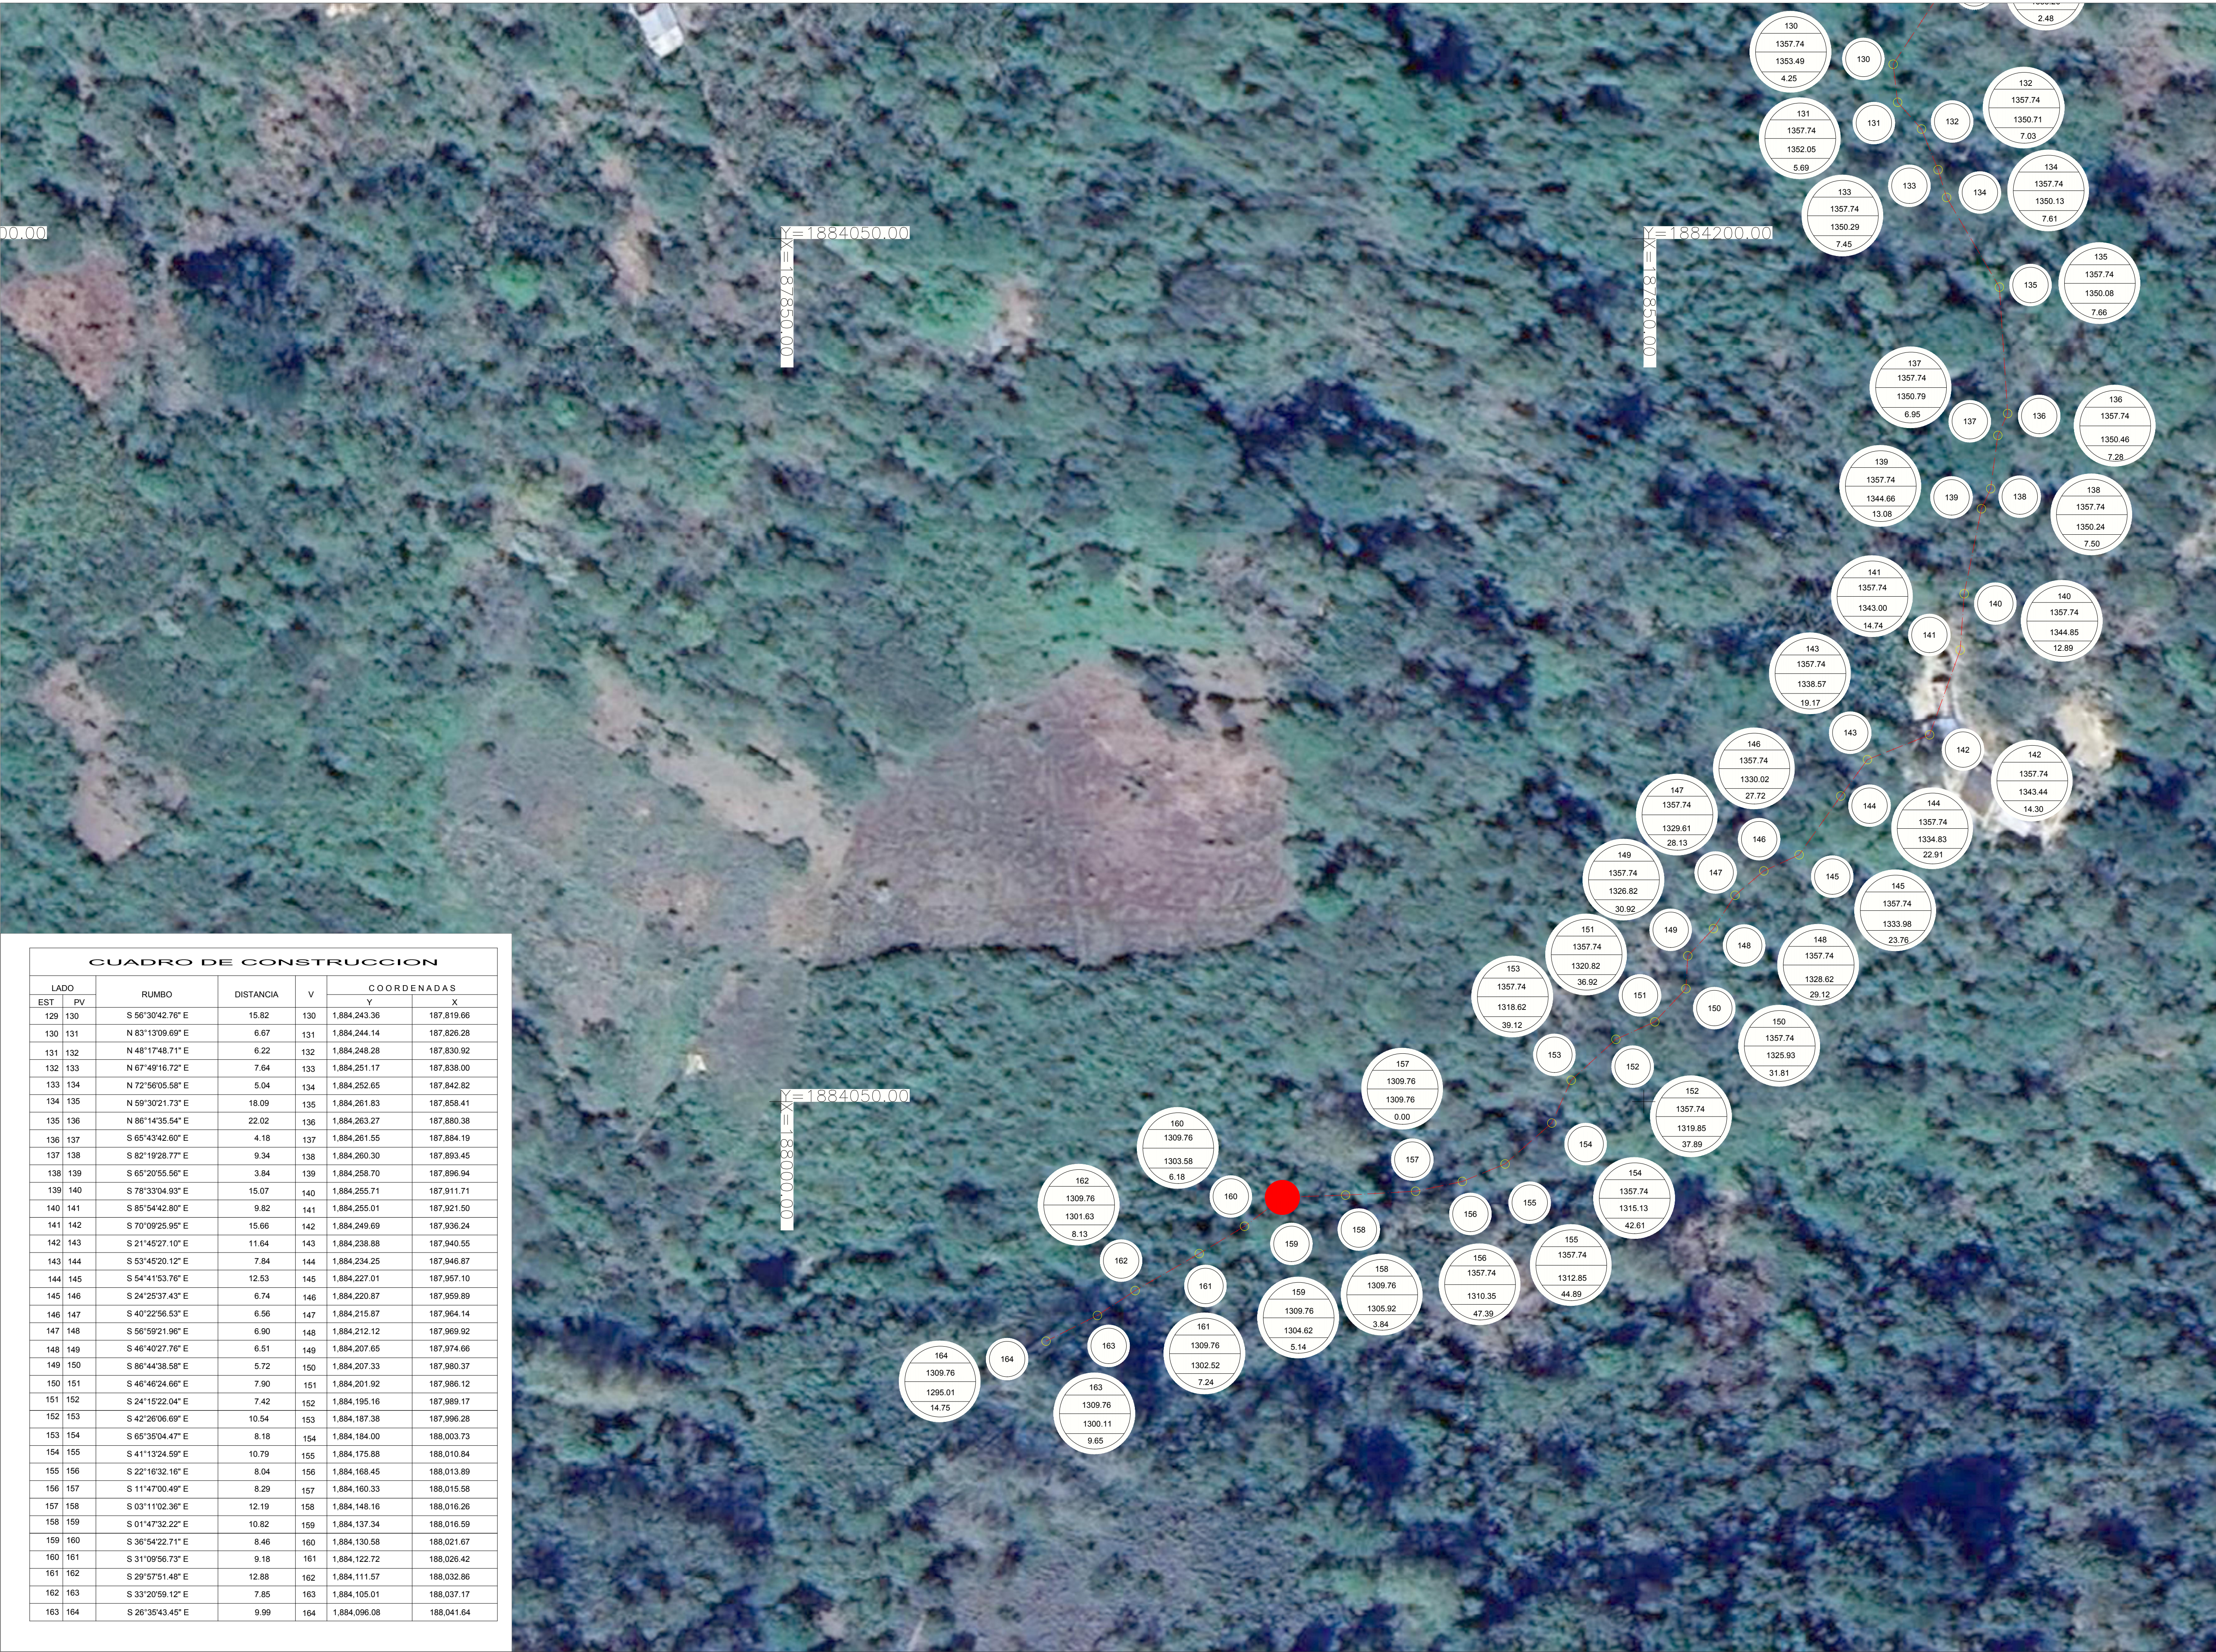

CUADRO DE CONSTRUCCION						
LADO	PV	RUMBO	DISTANCIA	V	COORDENADAS	
					Y	X
129	130	S 56°30'42.76" E	15.82	130	1,884,243.36	187,819.66
130	131	N 83°13'09.69" E	6.67	131	1,884,244.14	187,826.28
131	132	N 48°17'48.71" E	6.22	132	1,884,248.28	187,830.92
132	133	N 67°49'16.72" E	7.64	133	1,884,251.17	187,838.00
133	134	N 72°56'05.58" E	5.04	134	1,884,252.65	187,842.82
134	135	N 59°30'21.73" E	18.09	135	1,884,261.83	187,858.41
135	136	N 86°14'35.54" E	22.02	136	1,884,263.27	187,880.38
136	137	S 65°43'42.60" E	4.18	137	1,884,261.55	187,884.19
137	138	S 82°19'28.77" E	9.34	138	1,884,260.30	187,893.45
138	139	S 65°20'55.56" E	3.84	139	1,884,258.70	187,896.94
139	140	S 78°33'04.93" E	15.07	140	1,884,255.71	187,911.71
140	141	S 85°54'42.80" E	9.82	141	1,884,255.01	187,921.50
141	142	S 70°09'25.95" E	15.66	142	1,884,249.69	187,936.24
142	143	S 21°45'27.10" E	11.64	143	1,884,238.88	187,940.55
143	144	S 53°45'20.12" E	7.84	144	1,884,234.25	187,946.87
144	145	S 54°41'53.76" E	12.53	145	1,884,227.01	187,957.10
145	146	S 24°25'37.43" E	6.74	146	1,884,220.87	187,959.89
146	147	S 40°22'56.53" E	6.56	147	1,884,215.87	187,964.14
147	148	S 56°59'21.96" E	6.90	148	1,884,212.12	187,969.92
148	149	S 46°40'27.76" E	6.51	149	1,884,207.65	187,974.66
149	150	S 86°44'38.58" E	5.72	150	1,884,207.33	187,980.37
150	151	S 46°46'24.66" E	7.90	151	1,884,201.92	187,986.12
151	152	S 24°15'22.04" E	7.42	152	1,884,195.16	187,989.17
152	153	S 42°26'06.69" E	10.54	153	1,884,187.38	187,996.28
153	154	S 65°35'04.47" E	8.18	154	1,884,184.00	188,003.73
154	155	S 41°13'24.59" E	10.79	155	1,884,175.88	188,010.84
155	156	S 22°16'32.16" E	8.04	156	1,884,168.45	188,013.89
156	157	S 11°47'00.49" E	8.29	157	1,884,160.33	188,015.58
157	158	S 03°11'02.36" E	12.19	158	1,884,148.16	188,016.26
158	159	S 01°47'32.22" E	10.82	159	1,884,137.34	188,016.59
159	160	S 36°54'22.71" E	8.46	160	1,884,130.58	188,021.67
160	161	S 31°09'56.73" E	9.18	161	1,884,122.72	188,026.42
161	162	S 29°57'51.48" E	12.88	162	1,884,111.57	188,032.86
162	163	S 33°20'59.12" E	7.85	163	1,884,105.01	188,037.17
163	164	S 26°35'43.45" E	9.99	164	1,884,096.08	188,041.64

CROQUIS DE MICRO-LOCALIZACION

UBICACIÓN:

CAMPO MÉXICO, ASUNCIÓN CACALOTEPEC,DISTRITO MIXE, OAXACA DE JUÁREZ,C.P.:70290

SIMBOLOGÍA

— LINEA EXISTENTE DE MATERIAL FO.GO

— LINEA DE PROYECTO DE MATERIAL FO.GO

2

1842.31

1807.34

34.97

NÚMERO DE NODO

COTA PIEZOMETRICA

COTA DE TERRENO NATURAL

CARGA DE LLEGADA

1

NÚMERO DE NODO

DATOS DEL PROYECTO.

POBLACION DEL ULTIMO CENSO

=

109 HAB

POBLACION ACTUAL=

136 HAB

POBLACION DE PROYECTO

=

206 HAB

PERIODO ECONOMICO=

10 AÑOS

DOTACION=

100 Lts/Hab/Dia

CVD=

1.4

CVH=

1.55

LONG DE LA LINEA=

1096.22 mts

COTA TOPOGRAFICA EN LA CAPTACION=

1,600.04 mts

COTA TOPOGRAFICA EN EL TANQUE=

1,594.15 mts

ALTURA DEL TANQUE

=

3 mts

DESNIVEL TOPOGRAFICO=

2.89 mts

PENDIENTES=

0.0026

TIPO DE MATERIAL DE LA TUBERIA=

FoGo

RUGOSIDAD DE LA TUBERIA

=

0.15

PROYECTO:

" AMPLIACIÓN DEL SISTEMA DE AGUA POTABLE 1RA. ETAPA EN LA LOCALIDAD SAN MIGUEL CAMPO MÉXICO, MUNICIPIO ASUNCIÓN CACALOTEPEC"

H. AYUNTAMIENTO CONSTITUCIONAL DE "CAMPO MÉXICO".

ESTADO: (020) OAXACA

MUNICIPIO: (005) ASUNCIÓN CACALOTEPEC

DISTRITO: (006) MIXE

LOCALIDAD: (007)CAMPO MÉXICO

REGIÓN: (001) SIERRA NORTE.

POR LA AUTORIDAD MUNICIPAL

C. NOMBRE APELLIDO APELLIDO

PRESIDENTE MUNICIPAL CONSTITUCIONAL

ING. NOMBRE APELLIDO APELLIDO

DIRECTOR RESPONSABLE DE OBRA. CED. PROF. 7245569 D.R.O. I-2514-A

ING. NOMBRE APELLIDO APELLIDO

PROYECTISTA. CED. PROF. 9545851

PLANO:

PLANTA GEORREFERENCIADA

ESCALA:

1:500

Nº DE PLANO PARTICULAR:

03 de 05

FECHA:

ENERO DE 2025

Nº DE PLANO GENERAL:

03 de 10