


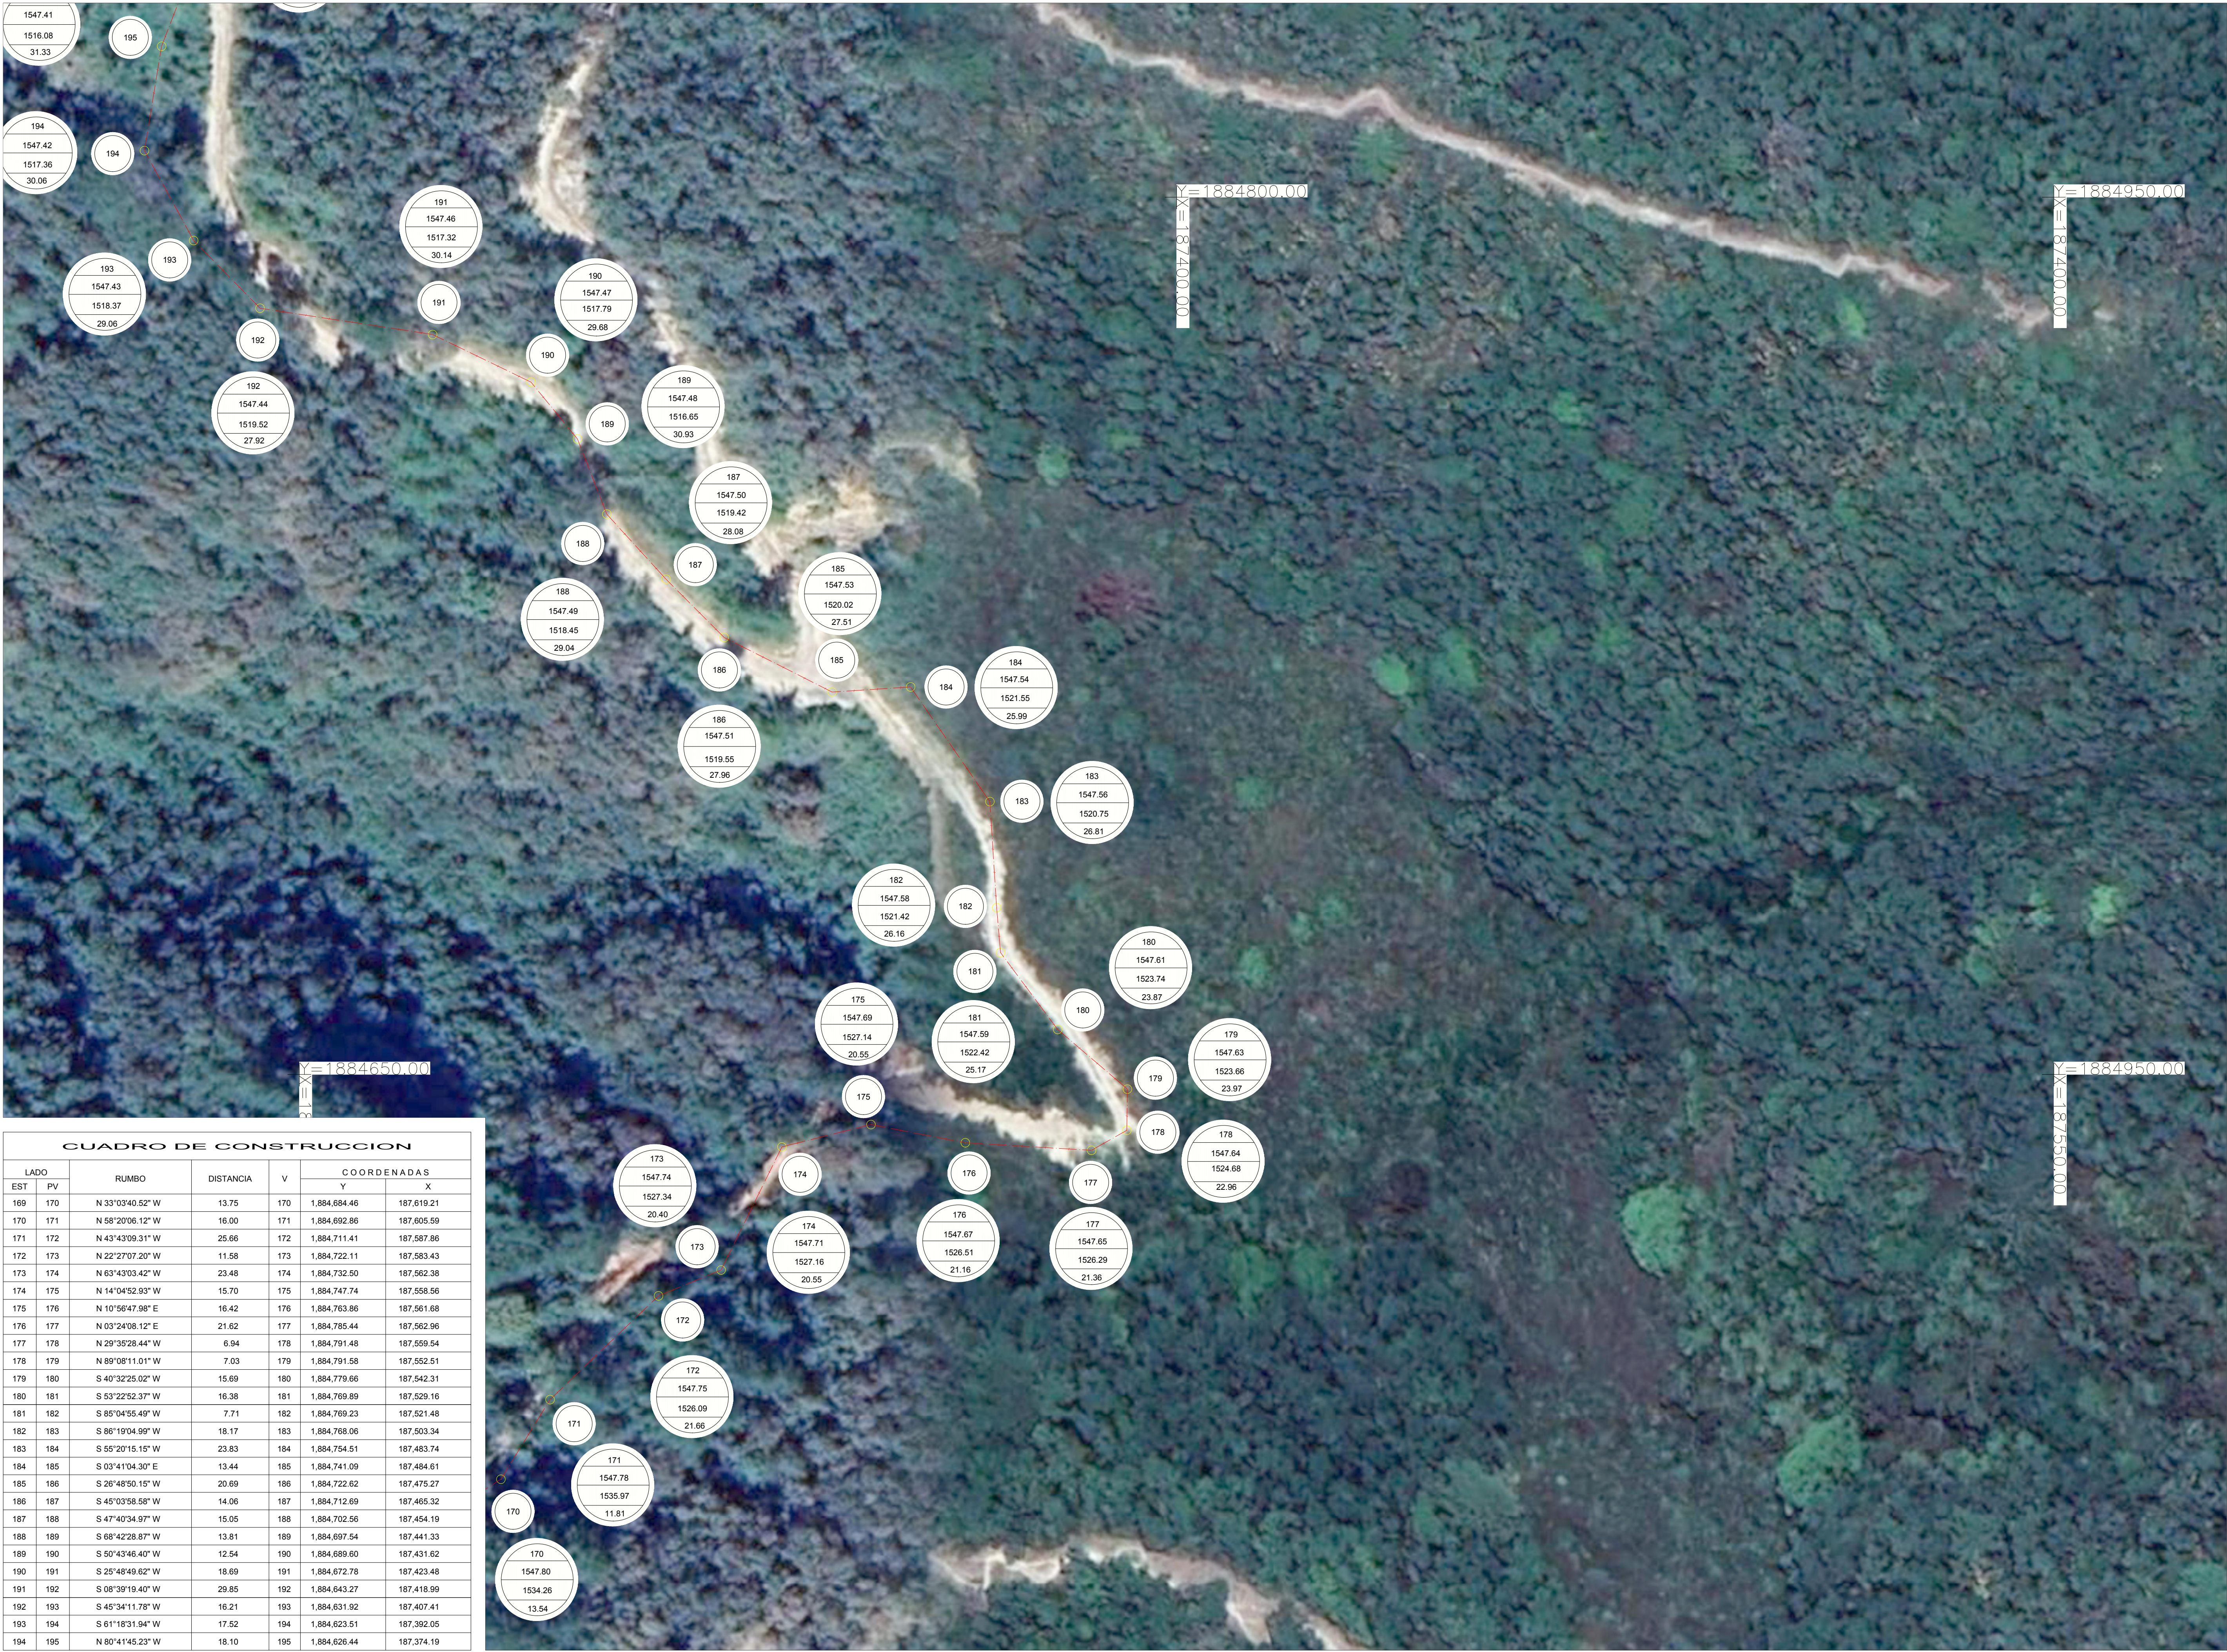

CUADRO DE CONSTRUCCION						
LADO		RUMBO	DISTANCIA	V	COORDENADAS	
EST	PV				Y	X
169	170	N 33°03'40.52" W	13.75	170	1,884,694.46	187,619.21
170	171	N 58°20'06.12" W	16.00	171	1,884,692.86	187,605.59
171	172	N 43°43'09.31" W	25.66	172	1,884,711.41	187,587.86
172	173	N 22°27'07.20" W	11.58	173	1,884,722.11	187,583.43
173	174	N 63°43'03.42" W	23.48	174	1,884,732.50	187,562.38
174	175	N 14°04'52.93" W	15.70	175	1,884,747.74	187,558.56
175	176	N 10°56'47.98" E	16.42	176	1,884,763.86	187,561.68
176	177	N 03°24'08.12" E	21.62	177	1,884,785.44	187,562.96
177	178	N 29°35'28.44" W	6.94	178	1,884,791.48	187,559.54
178	179	N 89°08'11.01" W	7.03	179	1,884,791.58	187,552.51
179	180	S 40°32'25.02" W	15.69	180	1,884,779.66	187,542.31
180	181	S 53°22'52.37" W	16.38	181	1,884,769.89	187,529.16
181	182	S 85°04'55.49" W	7.71	182	1,884,769.23	187,521.48
182	183	S 86°19'04.99" W	18.17	183	1,884,766.06	187,503.34
183	184	S 55°20'15.15" W	23.83	184	1,884,754.51	187,483.74
184	185	S 03°41'04.30" E	13.44	185	1,884,741.09	187,484.61
185	186	S 26°48'50.15" W	20.69	186	1,884,722.62	187,475.27
186	187	S 45°03'58.58" W	14.06	187	1,884,712.69	187,465.32
187	188	S 47°40'34.97" W	15.05	188	1,884,702.56	187,454.19
188	189	S 68°42'28.87" W	13.81	189	1,884,697.54	187,441.33
189	190	S 50°43'46.40" W	12.54	190	1,884,689.60	187,431.62
190	191	S 25°48'49.62" W	18.69	191	1,884,672.78	187,423.48
191	192	S 08°39'19.40" W	29.85	192	1,884,643.27	187,418.99
192	193	S 45°34'11.78" W	16.21	193	1,884,631.92	187,407.41
193	194	S 61°18'31.94" W	17.52	194	1,884,623.51	187,392.05
194	195	N 80°41'45.23" W	18.10	195	1,884,626.44	187,374.19

CROQUIS DE MICRO-LOCALIZACION

STA. MA. TLAHUITOL-TEPEC

STGO. ATITLAN

STA. MA. ALOTEPEC

ESP. STGO. TAMAZULAPAN

AYUTLA

TEPUL-TEPEC

ASUNCIÓN CACALOTEPEC

STGO. DEL PROYECTO

STA. MA. HUAYAPAN

STA. CRUZ OOTAL

SN. PEDRO OCOTEPEC

Cerro Coateche

Mosquito Blanco

Zomera

Coateche

STA. Cruz

Sn. Sebastiah

CAMPO MÉXICO

UBICACIÓN:

CAMPO MÉXICO, ASUNCIÓN CACALOTEPEC, DISTRITO MIXE, OAXACA DE JUÁREZ, C.P.: 70290

SIMBOLOGÍA

— LINEA EXISTENTE DE MATERIAL FO.GO

— LINEA DE PROYECTO DE MATERIAL FO.GO

2

1842.31

1807.34

34.97

NÚMERO DE NODO

COTA PIEZOMETRICA

COTA DE TERRENO NATURAL

CARGA DE LLEGADA

1

NÚMERO DE NODO

DATOS DEL PROYECTO.

POBLACION DEL ULTIMO CENSO = 109 HAB

POBLACION ACTUAL= 136 HAB

POBLACION DE PROYECTO = 206 HAB

PERIODO ECONOMICO= 10 AÑOS

DOTACION= 100 Lts/Hab/Dia

CVD= 1.4

CVH= 1.55

LONG DE LA LINEA= 1096.22 mts

COTA TOPOGRAFICA EN LA CAPTACION= 1,600.04 mts

COTA TOPOGRÁFICA EN EL TANQUE= 1,594.15 mts

ALTURA DEL TANQUE = 3 mts

DESNIVEL TOPOGRAFICO= 2.89 mts

PENDIENTES= 0.0026

TIPO DE MATERIAL DE LA TUBERIA= FoGo

RUGOSIDAD DE LA TUBERIA = 0.15

PROYECTO:

" AMPLIACIÓN DEL SISTEMA DE AGUA POTABLE 1RA. ETAPA EN LA LOCALIDAD SAN MIGUEL CAMPO MÉXICO, MUNICIPIO ASUNCIÓN CACALOTEPEC"

H. AYUNTAMIENTO CONSTITUCIONAL DE "CAMPO MÉXICO".

ESTADO: (020) OAXACA

DISTRITO: (006) MIXE

REGIÓN: (001) SIERRA NORTE.

MUNICIPIO: (005) ASUNCIÓN CACALOTEPEC

LOCALIDAD: (007)CAMPO MÉXICO

POR LA AUTORIDAD MUNICIPAL

C. NOMBRE APELLIDO APELLIDO

PRESIDENTE MUNICIPAL CONSTITUCIONAL

ING. NOMBRE APELLIDO APELLIDO

DIRECTOR RESPONSABLE DE OBRA. CED. PROF. 7245569 D.R.O. I-2514-A

ING. NOMBRE APELLIDO APELLIDO

PROYECTISTA. CED. PROF. 9545851

PLANO:

PLANTA GEORREFERENCIADA

ESCALA: 1:500

FECHA: ENERO DE 2025

N° DE PLANO PARTICULAR: 04 de 05

N° DE PLANO GENERAL: 04 de 10