

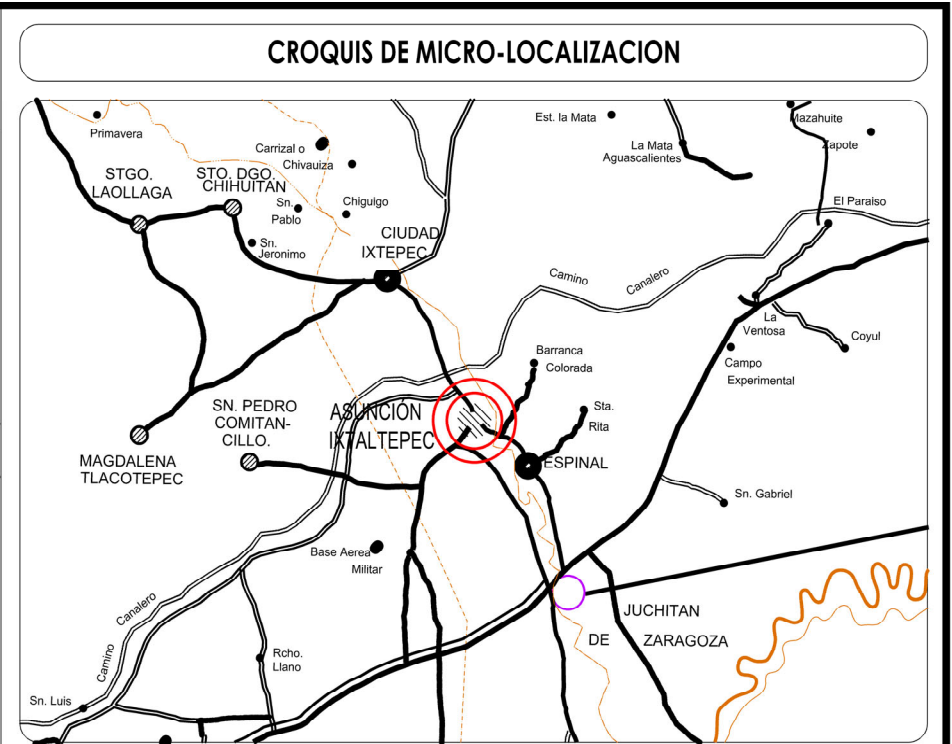
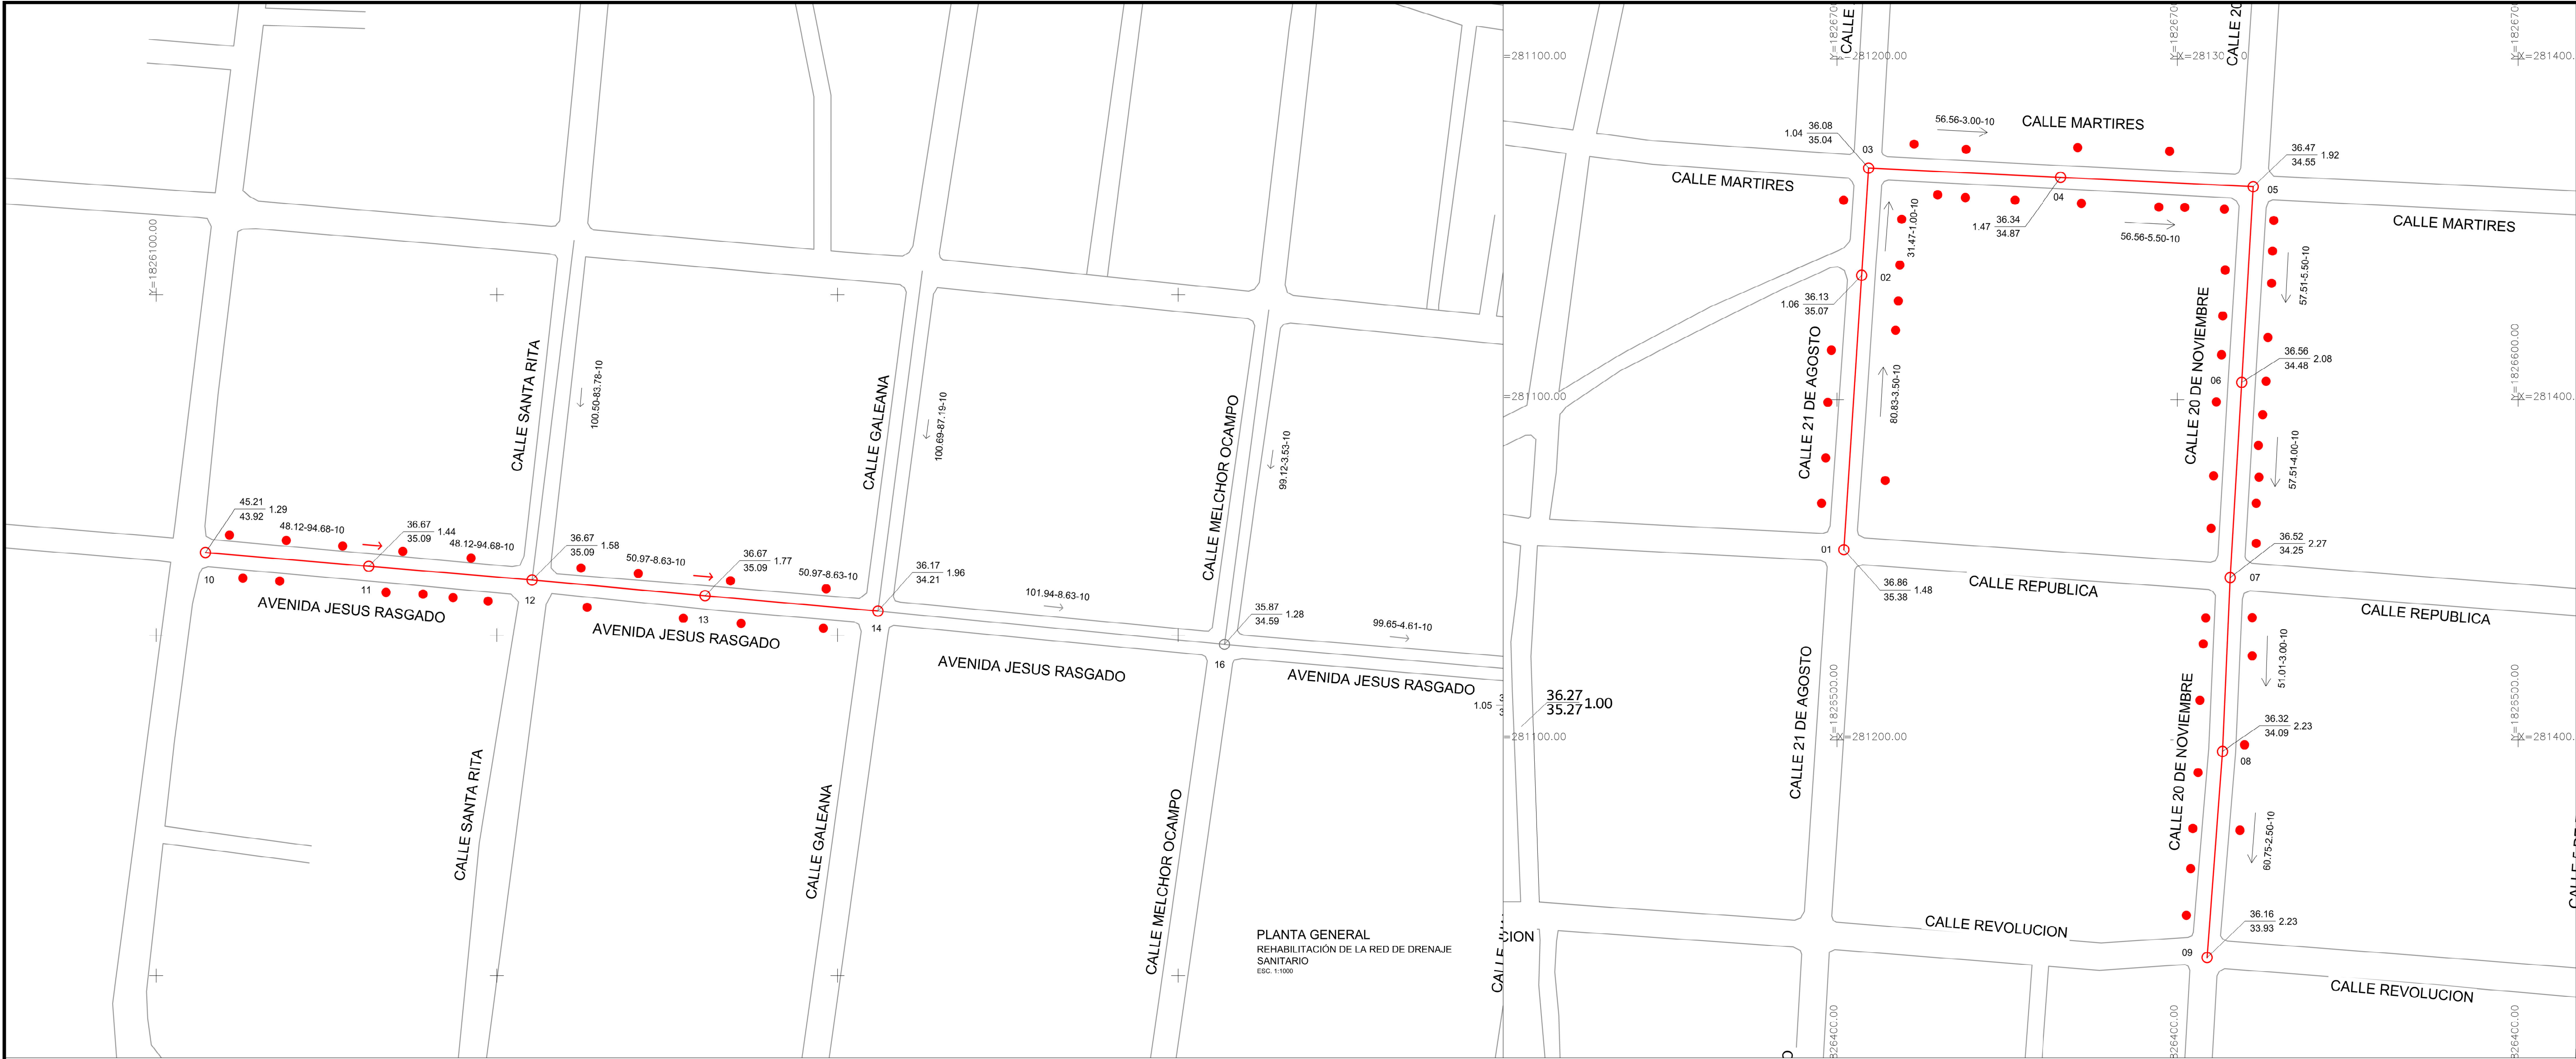
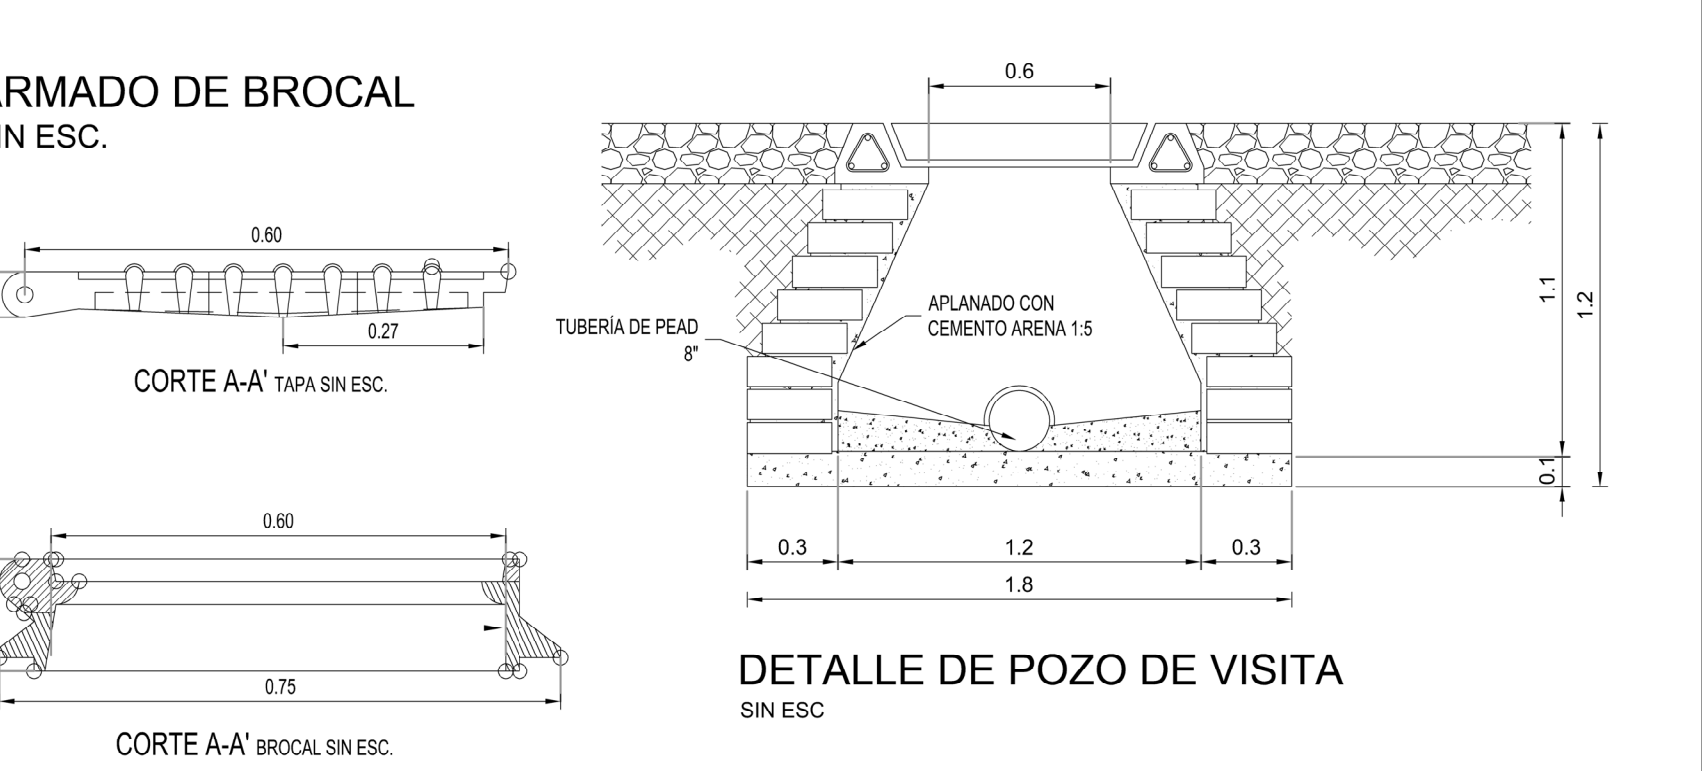
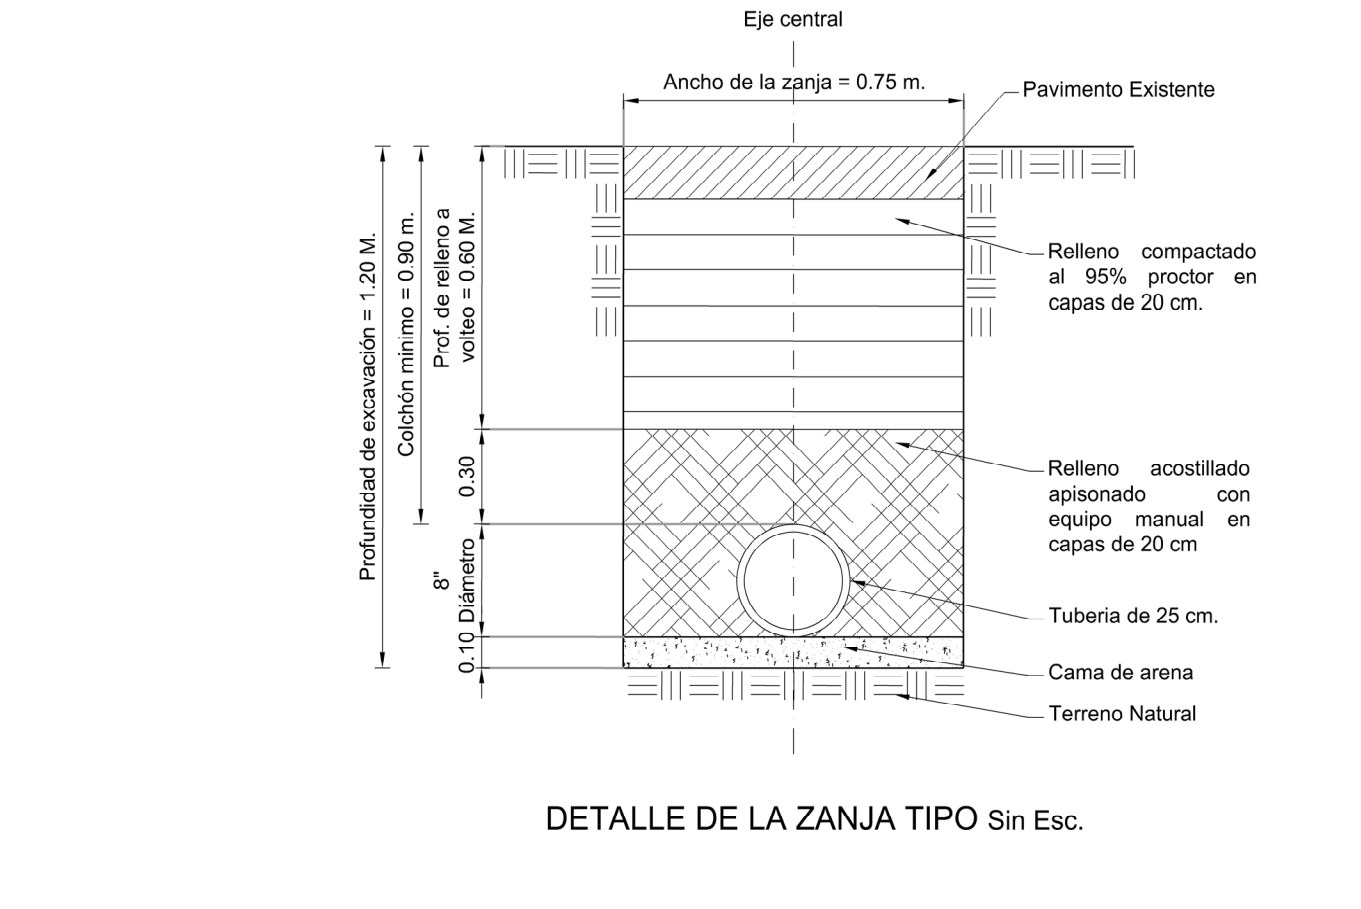
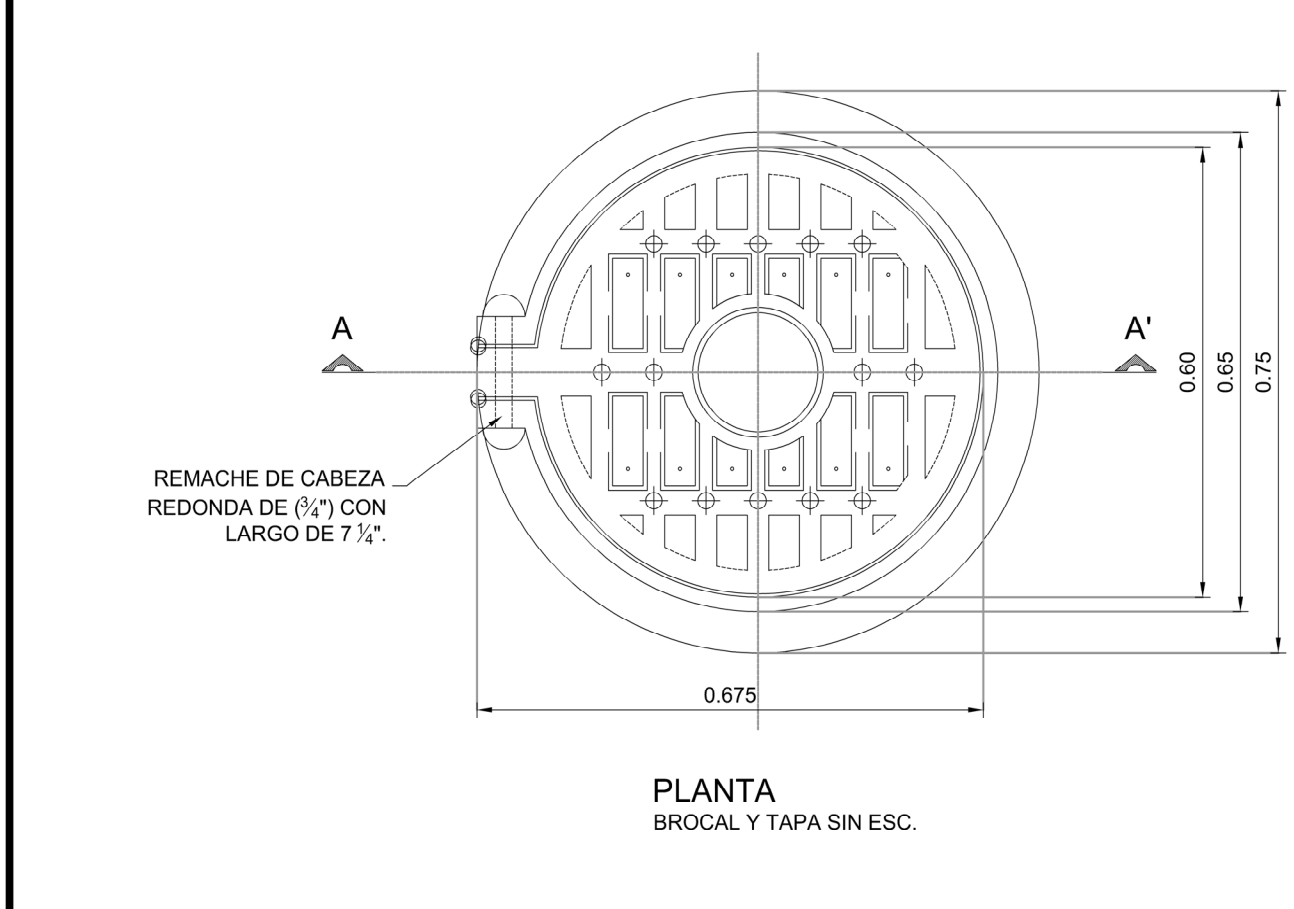
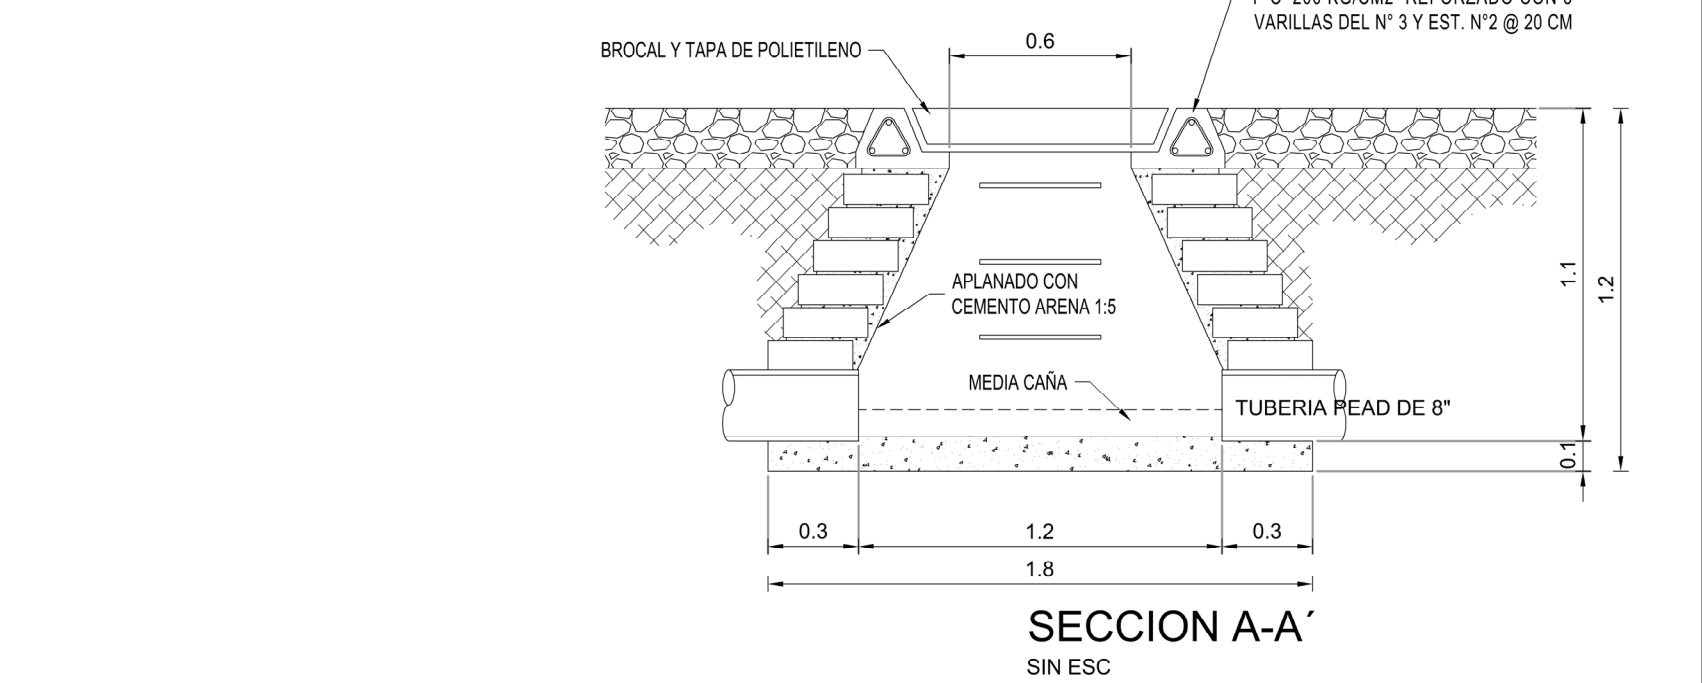
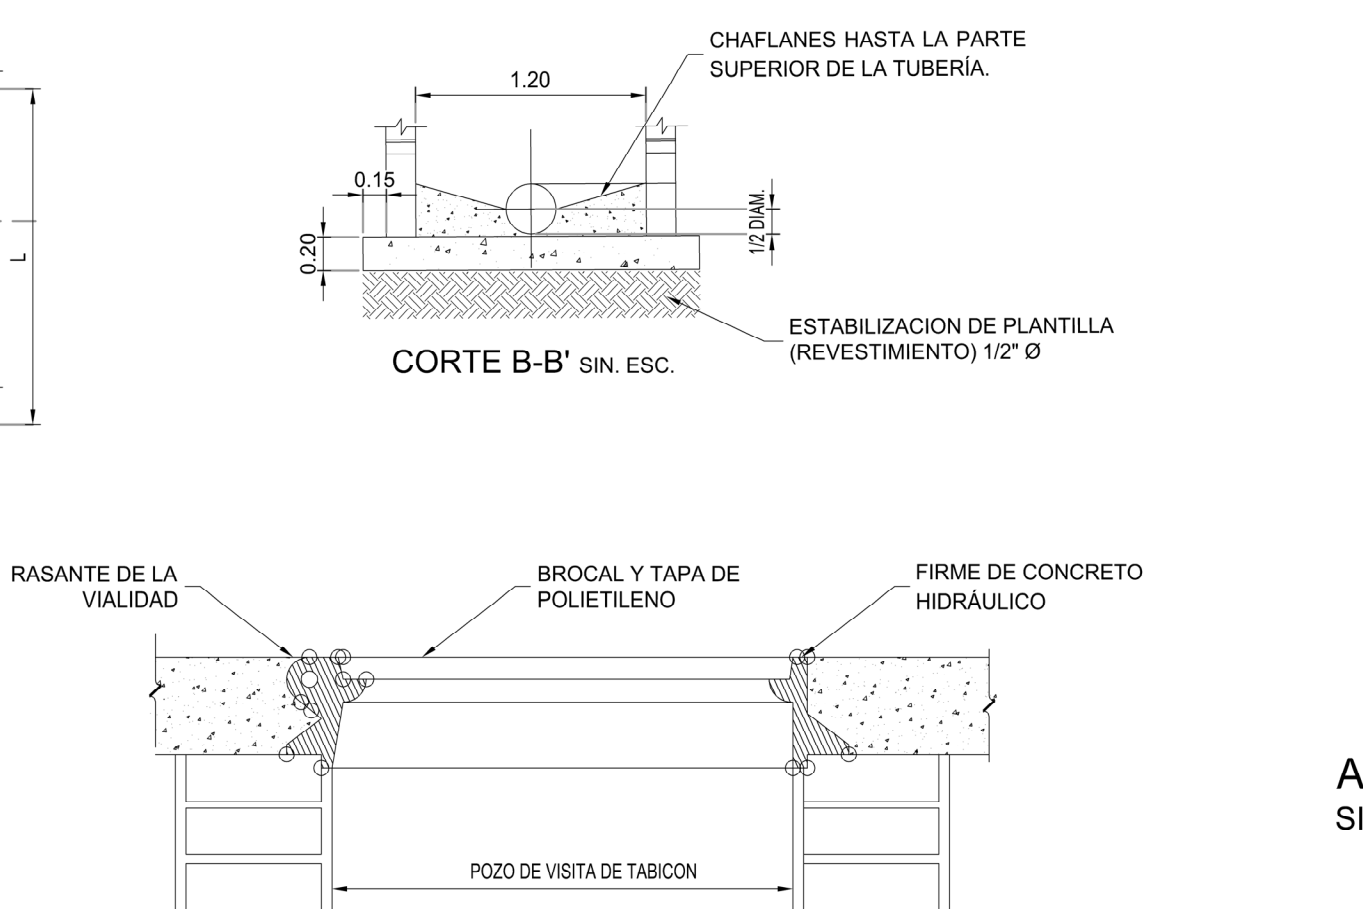


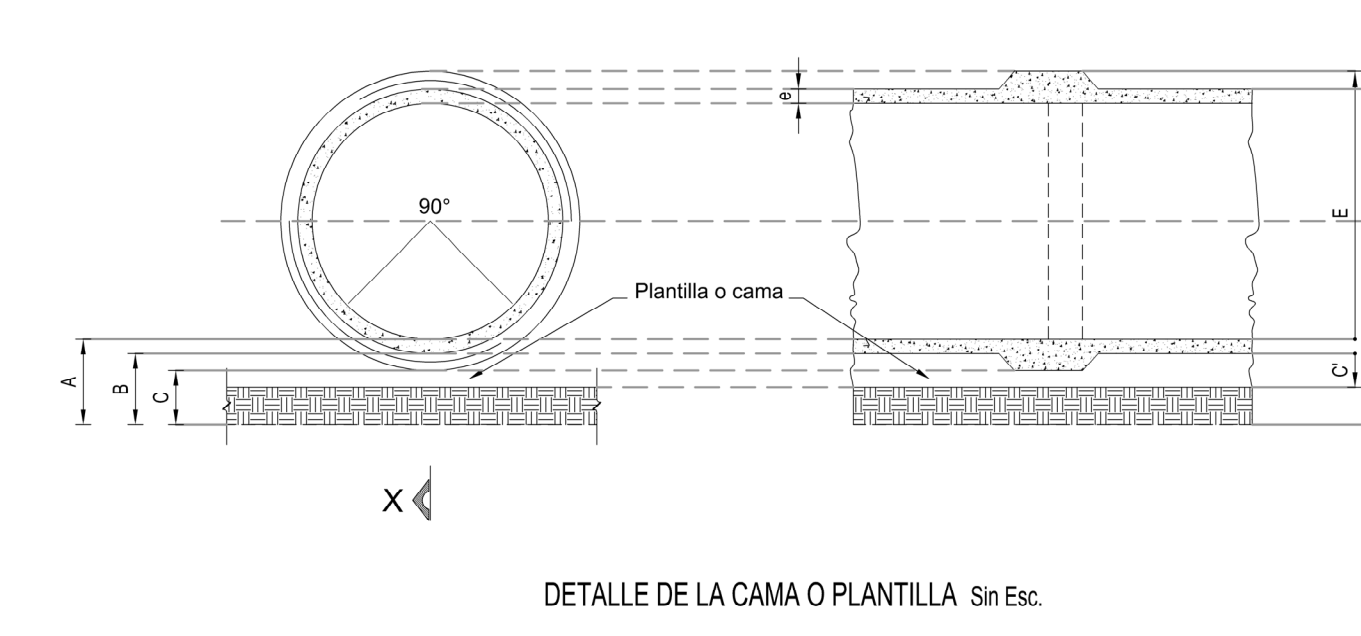

UBICACIÓN:
LA OBRA SE UBICARA EN EL CENTRO DE ASUNCIÓN IXTELTEPEC, MUNICIPIO DEL MISMO NOMBRE. C.P. 70140, JUCHITÁN, OAXACA

SIMBOLOGÍA	
	RED DE DISTRIBUCIÓN DE PROYECTO.
	RED DE DISTRIBUCIÓN DE EXISTENTE.
	CALLES
	CABEZA DE ATARJEIA
	POZO DE VISITA COMÚN DE PROYECTO
	SENTIDO DEL FLUJO
	NUMERO DE POZO DE VISITA
	COTA RASANTE DE TERRENO
	COTA RASANTE HIDRAULICA
	DISTANCIA (MTS)-PENDIENTE (MIL)-DIAMETRO (CMS)
	DESCARGAS DOMICILIARIAS EXISTENTES

DATOS DEL PROYECTO.

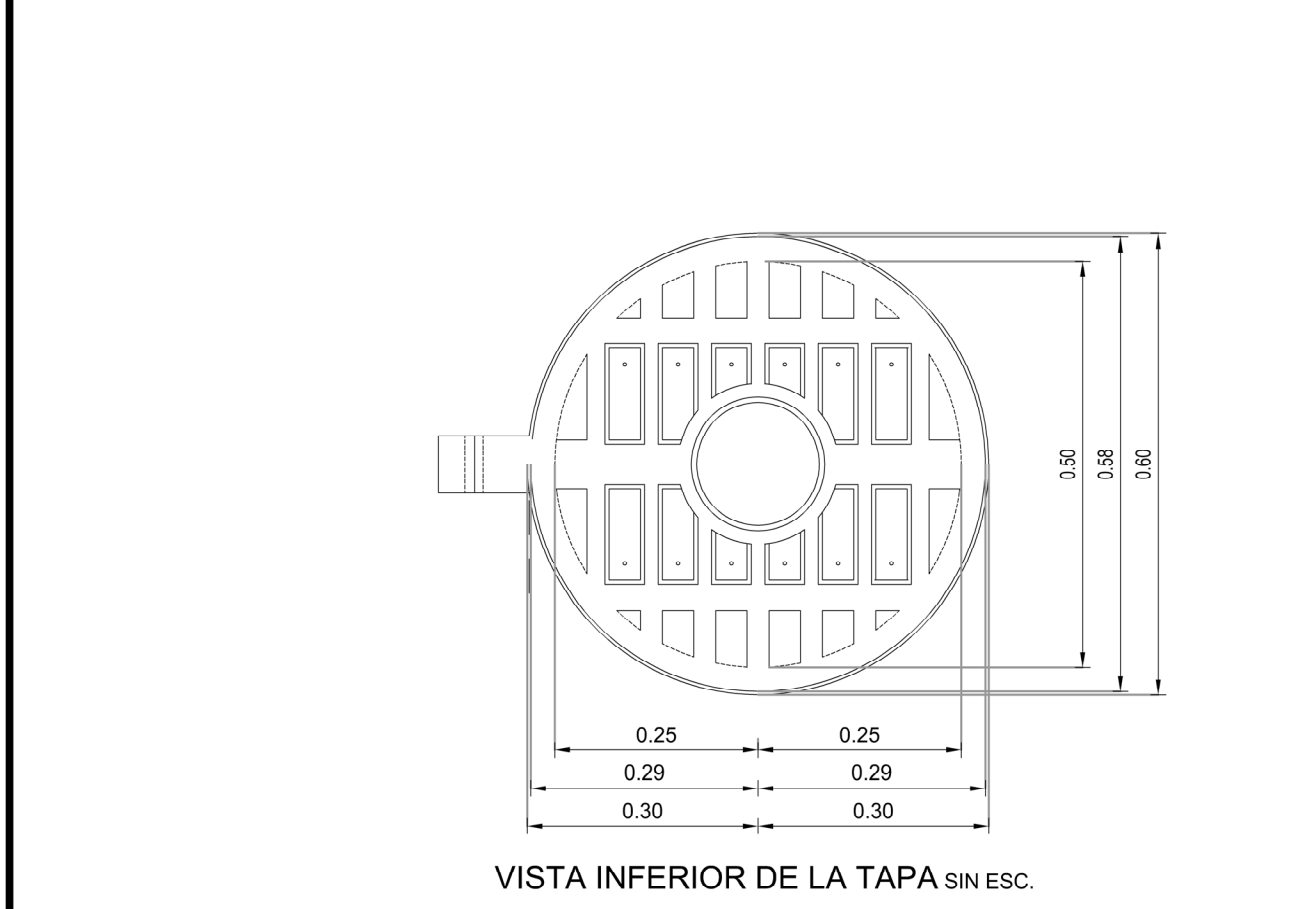

PROYECTO:
"REHABILITACIÓN DEL SISTEMA DE DRENAJE SANITARIO EN LA LOCALIDAD ASUNCIÓN IXTELTEPEC, MUNICIPIO ASUNCIÓN IXTELTEPEC"

H. AYUNTAMIENTO CONSTITUCIONAL DE ASUNCIÓN IXTELTEPEC.

ESTADO: (020) OAXACA
DISTRITO: (029)
JUCHITÁN.
REGION: (03) ISTMO.

MUNICIPIO: (005) ASUNCIÓN IXTELTEPEC.
LOCALIDAD: (0001) ASUNCIÓN IXTELTEPEC.

POR LA AUTORIDAD MUNICIPAL

C. ALFREDO FELICIANO LÓPEZ SANTIAGO
PRESIDENTE MUNICIPAL CONSTITUCIONAL

ING. VÍCTOR MANUEL PACHECO GAMBOA
DIRECTOR RESPONSABLE DE OBRA. CED. PROF. 5315478 D.R.O. 2356-A

PLANO:
PLANTA GEOMÉTRICA ALINEAMIENTO HORIZONTAL.

ESCALA: LA QUE SE INDICA
FECHA: ENERO DE 2025

Nº DE PLANO PARTICULAR: 01 de 02
Nº DE PLANO GENERAL: 01 de 02