


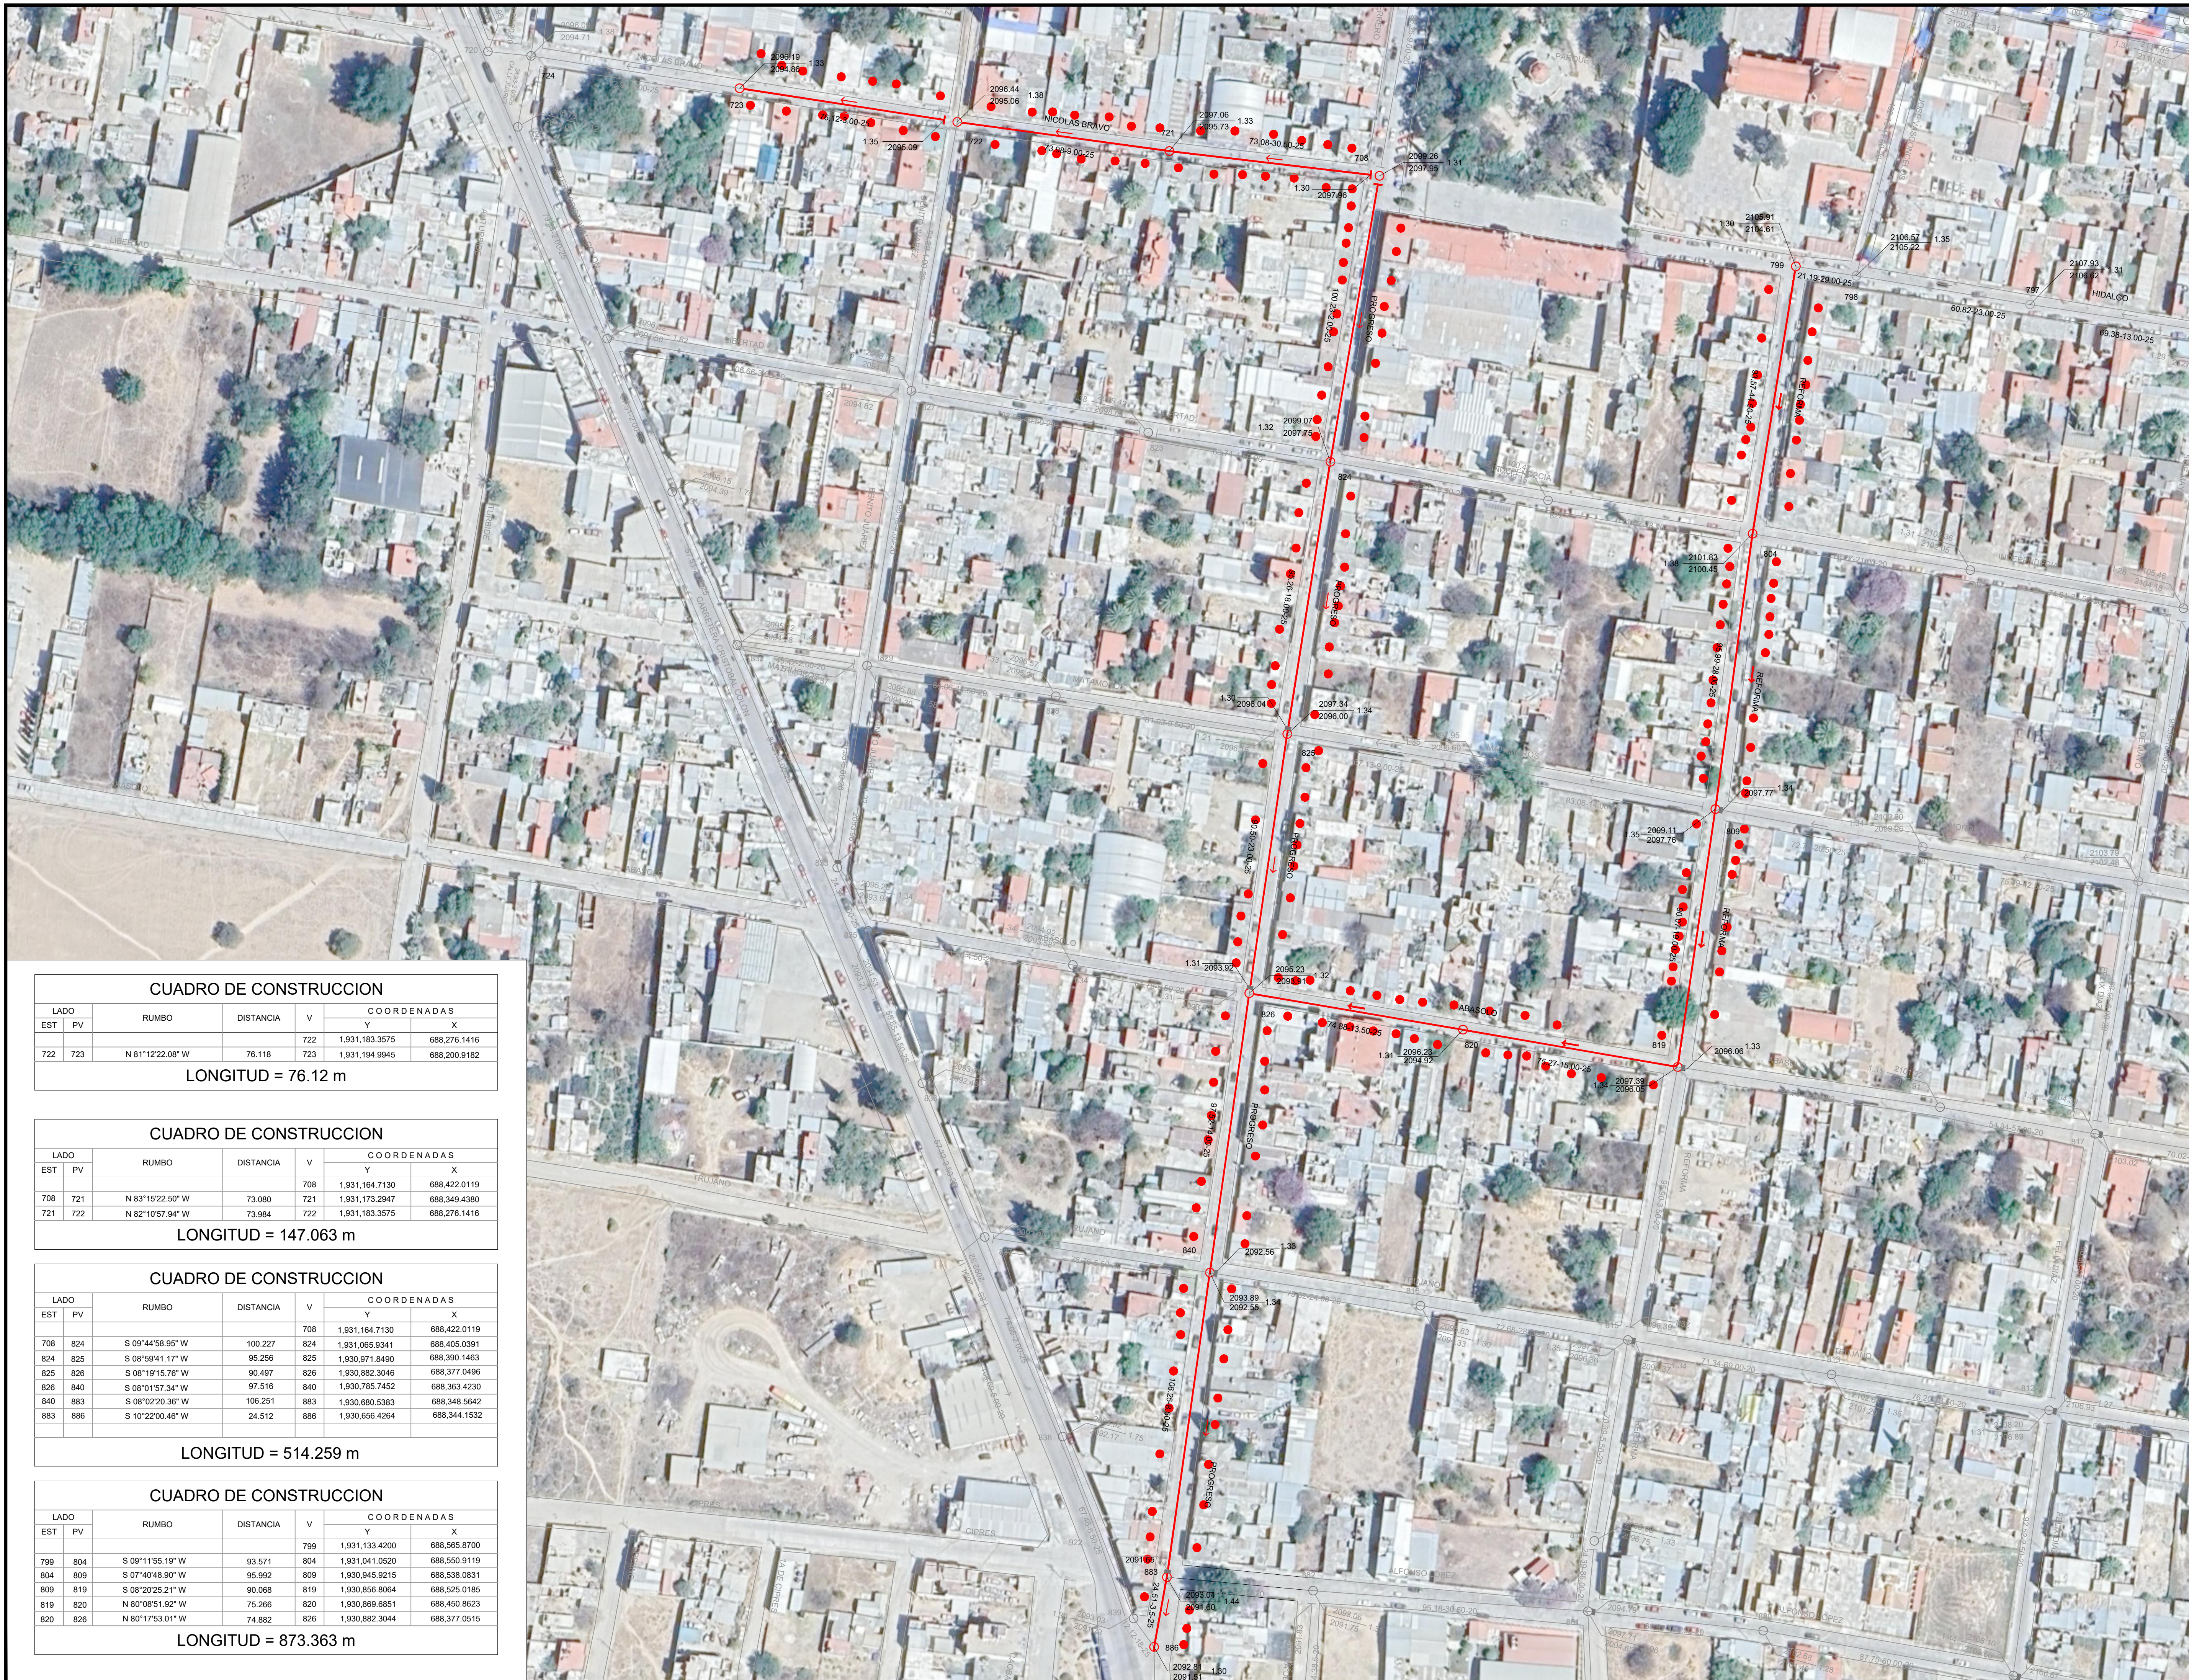

CROQUIS DE MICRO-LOCALIZACION

UBICACIÓN:
LA OBRA SE UBICARA EN EL CENTRO DE ASUNCIÓN NOCHIXTLÁN, MUNICIPIO DEL MISMO NOMBRE. C.P. 69600, NOCHIXTLÁN, OAXACA

SIMBOLOGÍA

- RED DE DISTRIBUCIÓN DE PROYECTO.
- RED DE DISTRIBUCIÓN DE EXISTENTE.
- CALLES
- CABEZA DE ATARJEA
- POZO DE VISITA COMÚN DE PROYECTO
- DESCARGAS DOMICILIARIAS EXISTENTES
- SENTIDO DEL FLUJO
- POZO CON CAIDA ADOSADA
- NUMERO DE POZO DE VISITA
- COTA RASANTE DE TERRENO
- COTA RASANTE HIDRAULICA
- DISTANCIA (MTS)-PENDIENTE (MIL)-DIAMETRO (CMS)

DATOS DEL PROYECTO.

POBLACION:	DISTANCIA (MTS)-PENDIENTE (MIL)-DIAMETRO (CMS)	
ULTIMO CENSO (INEGI 2020)	15,851	hab.
ACTUAL (2025)	16,867	hab.
PROYECTO (2040)	19,885	hab.
DISEÑO (2040)	11,592	hab.
DOTACION:		
HABITACIONAL	191	lts/hab/dia
APORTACION:		
HABITACIONAL	143.25	lts/hab/dia
SISTEMA:		SEPARADO DE AGUAS NEGRAS
FORMULAS:		HARMÓN Y MANNING
NATURALEZA DEL SITIO DE VERTIDO		PLANTA DE TRATAMIENTO
SISTEMA DE ELIMINACION		GRAVEDAD
COEFICIENTE DE PREVISION	1.5	
VELOCIDADES:		
MINIMA	0.30	m/s
MAXIMA	5.00	m/s
GASTOS:		
MINIMO	9.61	lps
MEDIO	19.22	lps
MAXIMO INSTANTANEO	55.56	lps
MAXIMO EXTRAORDINARIO	83.34	lps

"Gobierno que nos une"

PROYECTO:
"REHABILITACIÓN DEL SISTEMA DE DRENAJE SANITARIO EN LA LOCALIDAD ASUNCIÓN NOCHIXTLÁN, MUNICIPIO ASUNCIÓN NOCHIXTLÁN"

H. AYUNTAMIENTO CONSTITUCIONAL DE ASUNCIÓN NOCHIXTLÁN.

ESTADO: (020) OAXACA	MUNICIPIO: (006) ASUNCIÓN NOCHIXTLÁN.
DISTRITO: (010) NOCHIXTLÁN.	LOCALIDAD: (0001) ASUNCIÓN NOCHIXTLÁN.
REGION: (004) MIXTECA.	

POR LA AUTORIDAD MUNICIPAL

C. ALFREDO FELICIANO LÓPEZ SANTIAGO
PRESIDENTE MUNICIPAL CONSTITUCIONAL

ING. VÍCTOR MANUEL PACHECO GAMBOA
DIRECTOR RESPONSABLE DE OBRA. CED. PROF. 5315478 D.R.O. 2356-A

PLANO:
PLANTA GEOMÉTRICA ALINEAMIENTO HORIZONTAL.

ESCALA:	LA QUE SE INDICA	Nº DE PLANO PARTICULAR:	02 de 02
FECHA:	ENERO DE 2025	Nº DE PLANO GENERAL:	02 de 02