


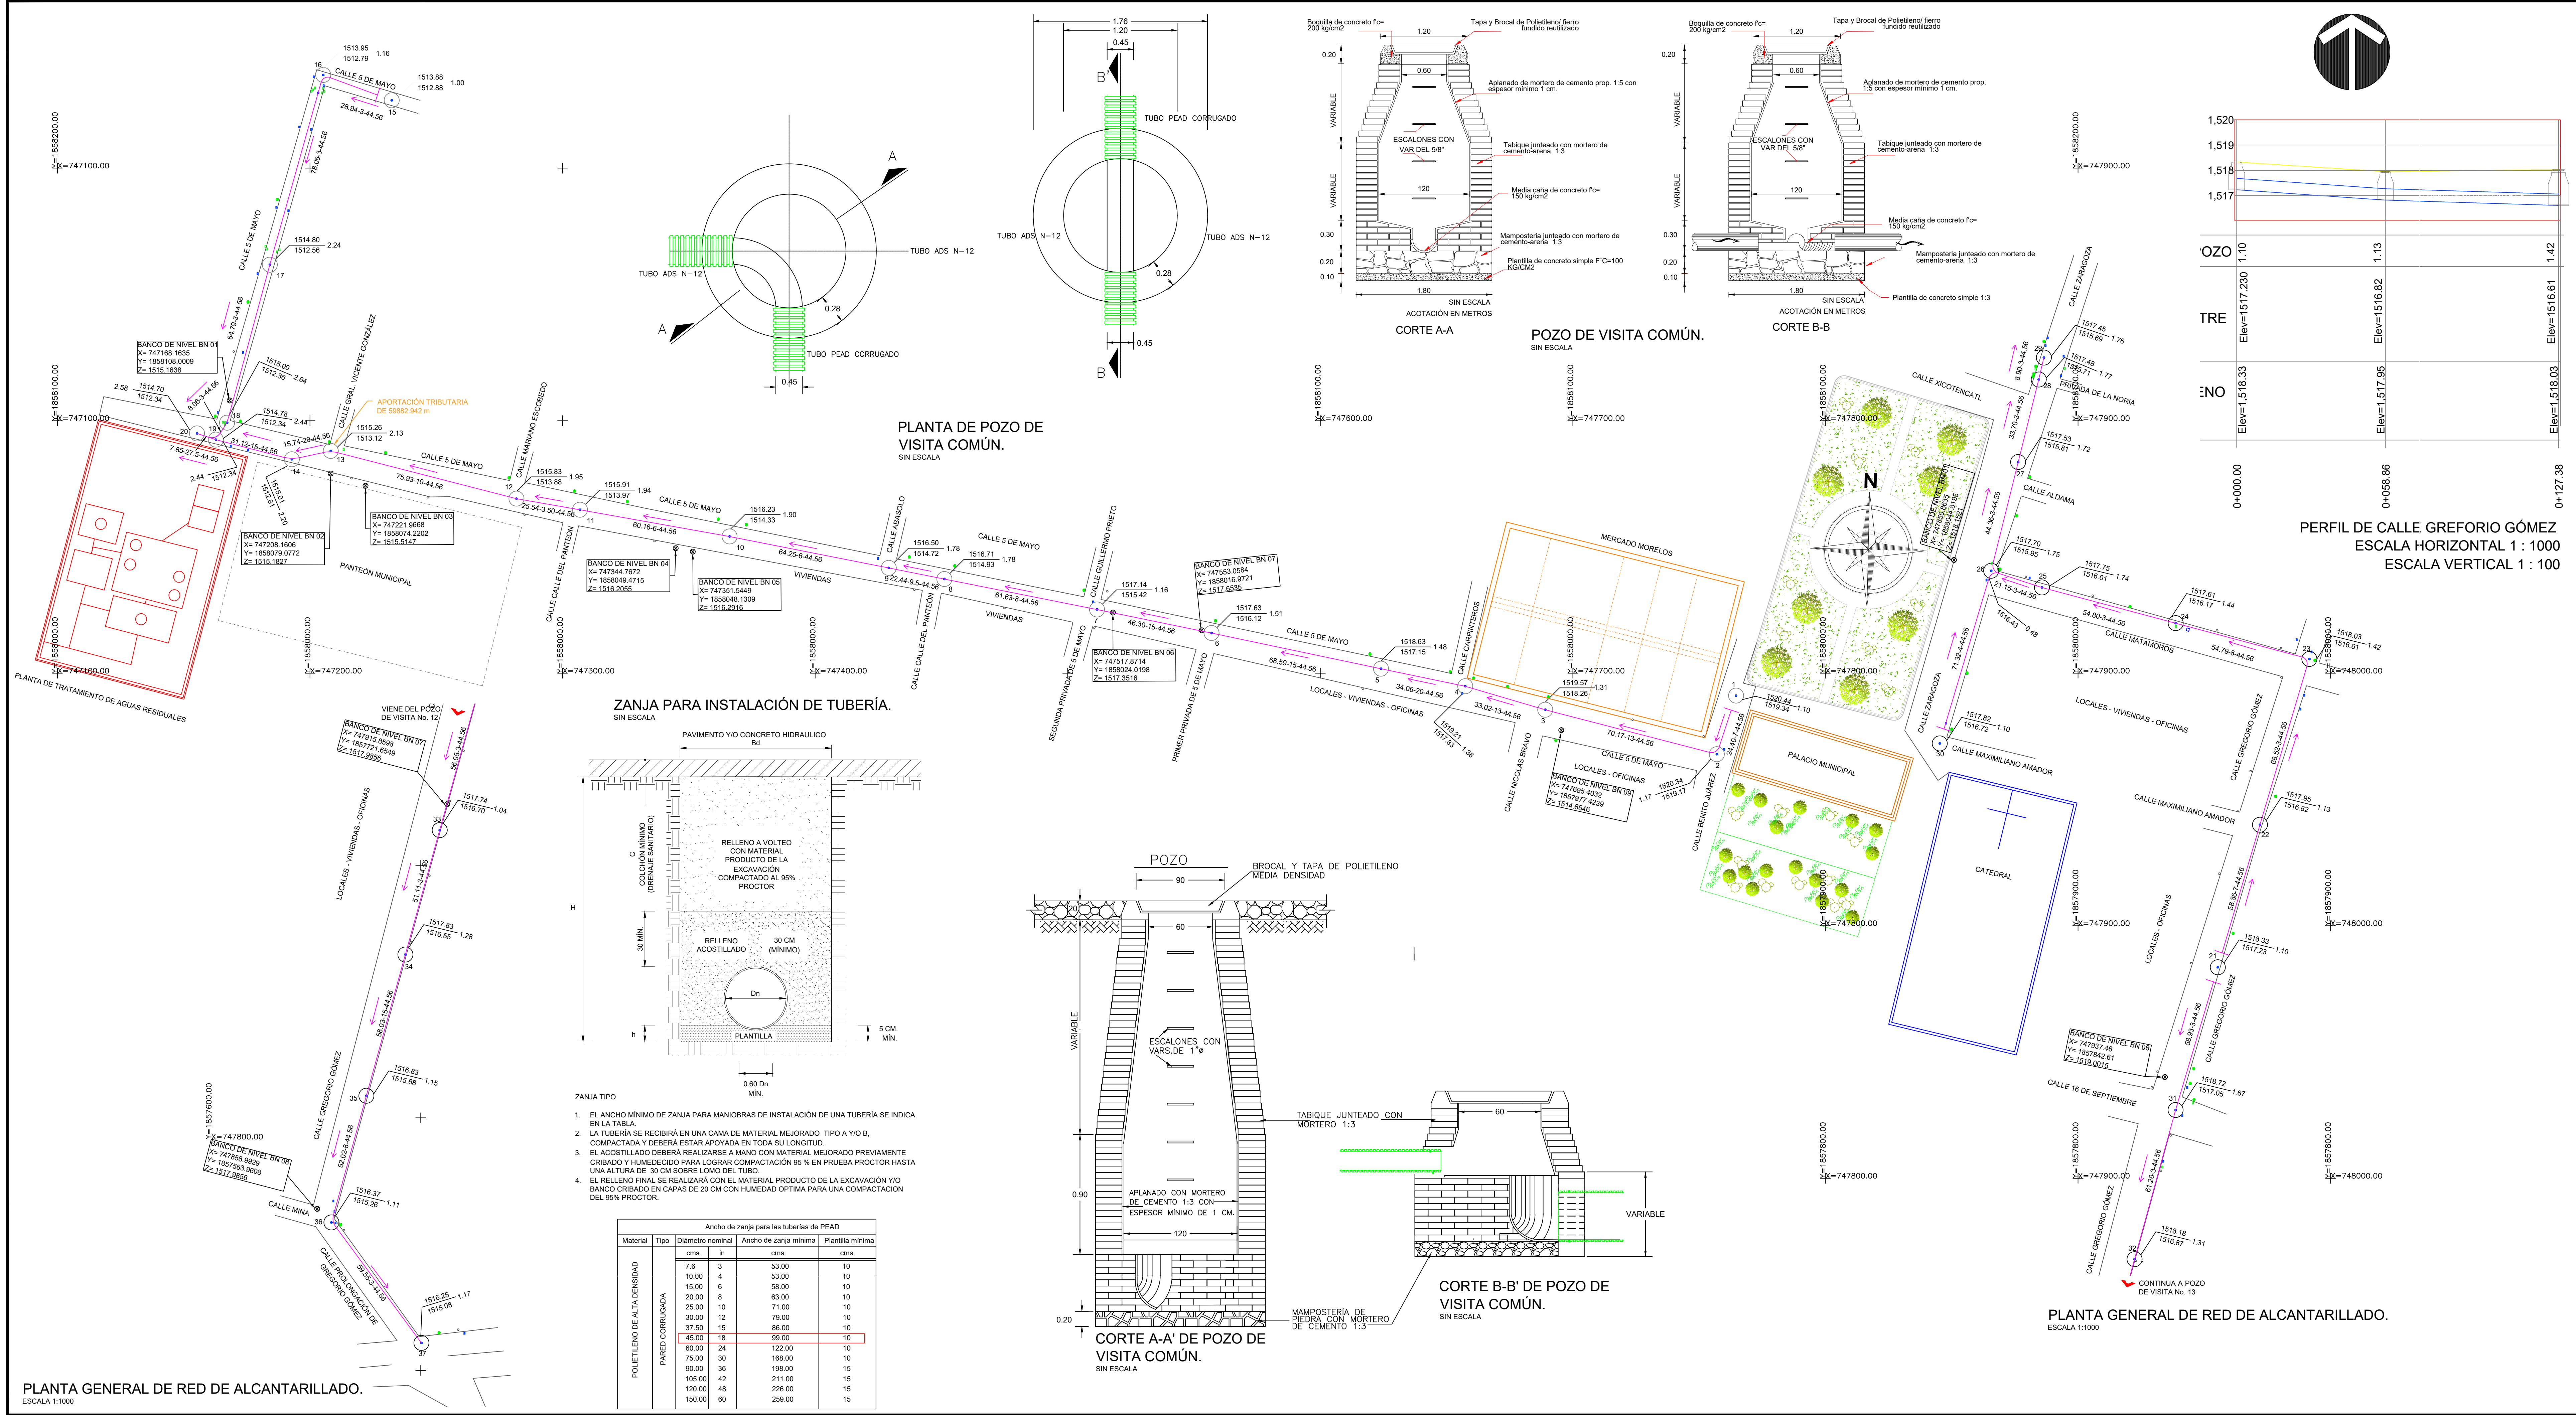

CROQUIS DE MICRO-LOCALIZACION

UBICACIÓN:

EL PROYECTO SE UBICA EN LA LOCALIDAD DE OCOTLÁN DE MORELOS C.P. 71510, MUNICIPIO DE OCOTLÁN DE MORELOS, OAXACA.

NOTAS GENERALES / SIMBOLOGÍA

REGISTRO CFE	BANCO DE NIVEL	ATARJEA
REGISTRO DE AGUA POTABLE	POSTE DE CFE	SENTIDO DEL FLUJO
POSTE DE TELMEX	POZO DE VISITA	NÚMERO DE POZO

DATOS DEL PROYECTO.

LOCALIDAD COMPLETA	URBANO
TIPO DE CONSUMO	16,463 HABITANTES
POBLACIÓN ULTIMO CENSO (2020)	17,417 HABITANTES
POBLACIÓN ACTUAL (2025)	18,960 HABITANTES
POBLACIÓN DE PROYECTO (2035)	15 AÑOS
PERIODO ECONOMICO	191 L.HABIDA

SECTORIZACIÓN 1	8,054 HABITANTES	LONGITUD PROPIA= 821.05 M
POBLACIÓN ULTIMO CENSO (2020)	8,428 HABITANTES	LONGITUD QUE LE TRIBUTA= 99,842 M
POBLACIÓN ACTUAL (2025)	9,488 HABITANTES	
POBLACIÓN DE PROYECTO (2035)	15,881 L.P.S	
GASTO MEDIO	7.88 L.P.S	
GASTO MINIMO	46.76 L.P.S	
GASTO MAXIMO INSTANTANEO	70.14 L.P.S	
GASTO MAXIMO EXTRACONSUMARIO	7.32 L.P.S	

SECTORIZACIÓN 2	648 HABITANTES	LONGITUD= 416.40 M
POBLACIÓN ULTIMO CENSO (2020)	679 HABITANTES	
POBLACIÓN ACTUAL (2025)	762 HABITANTES	
POBLACIÓN DE PROYECTO (2035)	1,020 HABITANTES	
GASTO MEDIO	6.84 L.P.S	
GASTO MINIMO	0.845 L.P.S	
GASTO MAXIMO INSTANTANEO	6.41 L.P.S	
GASTO MAXIMO EXTRACONSUMARIO	0.82 L.P.S	

SECTORIZACIÓN 3	868 HABITANTES	LONGITUD= 366.55
POBLACIÓN ULTIMO CENSO (2020)	899 HABITANTES	
POBLACIÓN ACTUAL (2025)	1,020 HABITANTES	
POBLACIÓN DE PROYECTO (2035)	1,020 HABITANTES	
GASTO MEDIO	0.845 L.P.S	
GASTO MINIMO	0.845 L.P.S	
GASTO MAXIMO INSTANTANEO	6.41 L.P.S	
GASTO MAXIMO EXTRACONSUMARIO	0.82 L.P.S	

PROYECTO:

"REHABILITACIÓN DEL SISTEMA DE DRENAJE SANITARIO 1RA. ETAPA EN LA LOCALIDAD OCOTLÁN DE MORELOS, MUNICIPIO OCOTLÁN DE MORELOS"

H. AYUNTAMIENTO CONSTITUCIONAL DE "OCOTLÁN DE MORELOS".

POR LA AUTORIDAD MUNICIPAL

C. DARIO ANTONIO MERÁZ CONCHA
PRESIDENTE MUNICIPAL CONSTITUCIONAL

ING. VÍCTOR JAVIER CRUZ HERNÁNDEZ
DIRECTOR RESPONSABLE DE OBRA. CED. PROF. 6472958 D.R.O. REG. A-2417

ING. VÍCTOR JAVIER CRUZ HERNÁNDEZ
PROYECTISTA CED. PROF. 6472958

PLANO:

PLANTA RED DE ALCANTARILLADO

ESCALA:	LA QUE SE INDICA	Nº DE PLANO PARTICULAR:
FECHA:	ENERO DE 2025	01 de 01
		Nº DE PLANO GENERAL:
		01 de 02