


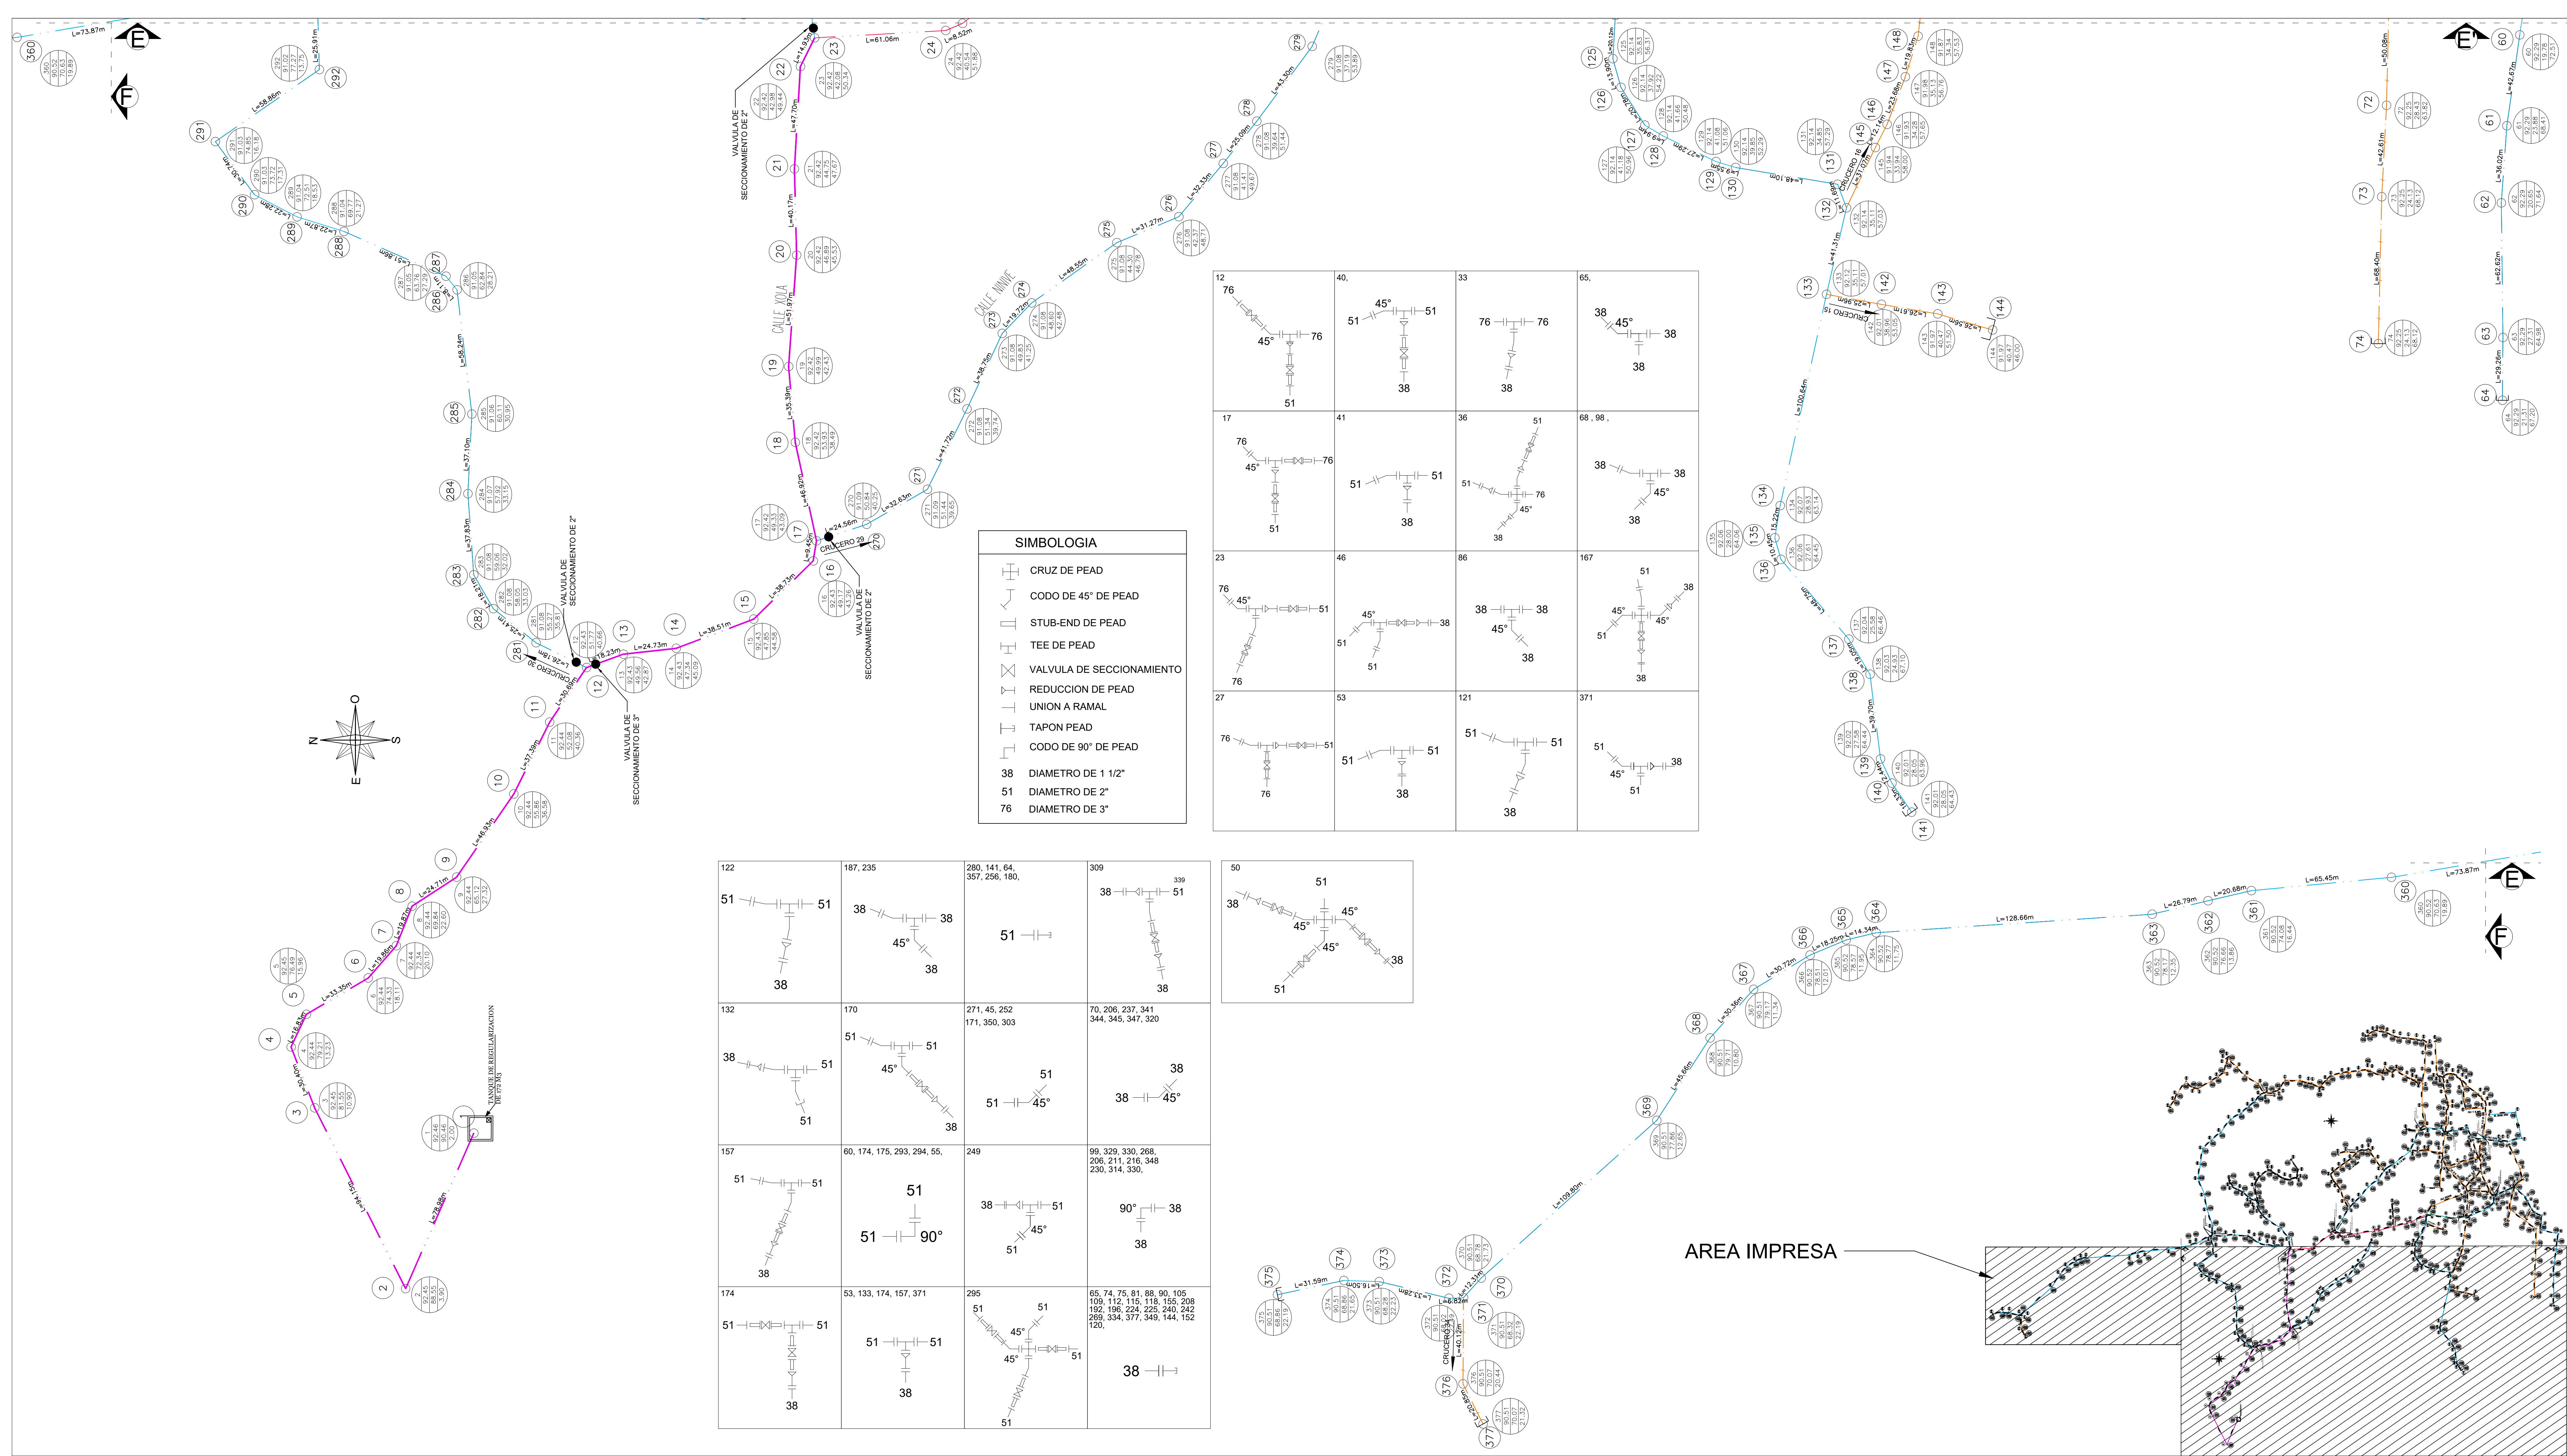

CROQUIS DE MICRO-LOCALIZACION

UBICACIÓN:
LOCALIDAD DE SANTA MARIA TONAMECA, C.P. 70947, MUNICIPIO DE SANTA MARIA TONAMECA, OAXACA.

SIMBOLOGÍA

- TUBERÍA PEAD RED 13.5 DE 76 mm (3") EXISTENTE
- TUBERÍA PEAD RED 13.5 DE 76 mm (3") DE PROYECTO
- TUBERÍA PEAD RD-13.5 DE 51 mm (2") DE PROYECTO
- TUBERÍA PEAD RD-13.5 DE 38 mm (1 1/2") DE PROYECTO
- HIDRANTE PUBLICO
- NUMERO DE NODO, ELEV. DE COTA PIEZOMETRICA, ELEV. DE COTA DE TERRENO, CARGA DISPONIBLE
- NUMERO DE NODO
- VÁLVULA DE SECCIONAMIENTO

DATOS DEL PROYECTO.

POBLACION ULTIMO CENSO 2020	1923 hab.
POBLACION ACTUAL 2025 CALCULADA	1954 hab
POBLACION DE PROYECTO 2040	2050 Hab.
DATACION	100 Lts./Hab./Dia
GASTO MEDIO	2.37 lps
GASTO MAXIMO DIARIO	3.32 lps
GASTO MAXIMO HORARIO	5.15 lps
GASTO DE CONDUCCION	7.07 lps
COEFICIENTE DE VARIACION DIARIA	1.40
COEFICIENTE DE VARIACION HORARIA	1.56
TANQUE	203 m3
GASTO DE AFORO	7.07 lps
TIPO DE FUENTE	POZO TIPO NORIA
CONDUCCION	BOMBEO
SUMINISTRO	12 Horas

PROYECTO:
"REHABILITACIÓN DEL SISTEMA DE AGUA POTABLE EN LA LOCALIDAD SANTA MARIA TONAMECA, MUNICIPIO SANTA MARIA TONAMECA"

H. AYUNTAMIENTO CONSTITUCIONAL DE " SANTA MARIA TONAMECA".

ESTADO: (020) OAXACA	MUNICIPIO: (439) SANTA MARIA TONAMECA.
DISTRITO: (030)POCHUTLA.	LOCALIDAD: (0001) SANTA MARIA TONAMECA.
REGIÓN: (002) COSTA.	

POR LA AUTORIDAD MUNICIPAL

C. CESAR RUIZ GUTIERREZ
PRESIDENTE MUNICIPAL CONSTITUCIONAL

ING. BLADIMIR ORTIZ SANTIAGO
DIRECTOR RESPONSABLE DE OBRA. CED. PROF. 7058312 DRO. A-2165-I

ING. GABRIEL RAMÍREZ MORALES
PROYECTISTA. CED. PROF. 8652382

PLANO:
RED DE DISTRIBUCION

ESCALA:	1:200	N° DE PLANO PARTICULAR:	02 de 02
FECHA:	MAYO 2025	N° DE PLANO GENERAL:	05 de 08