

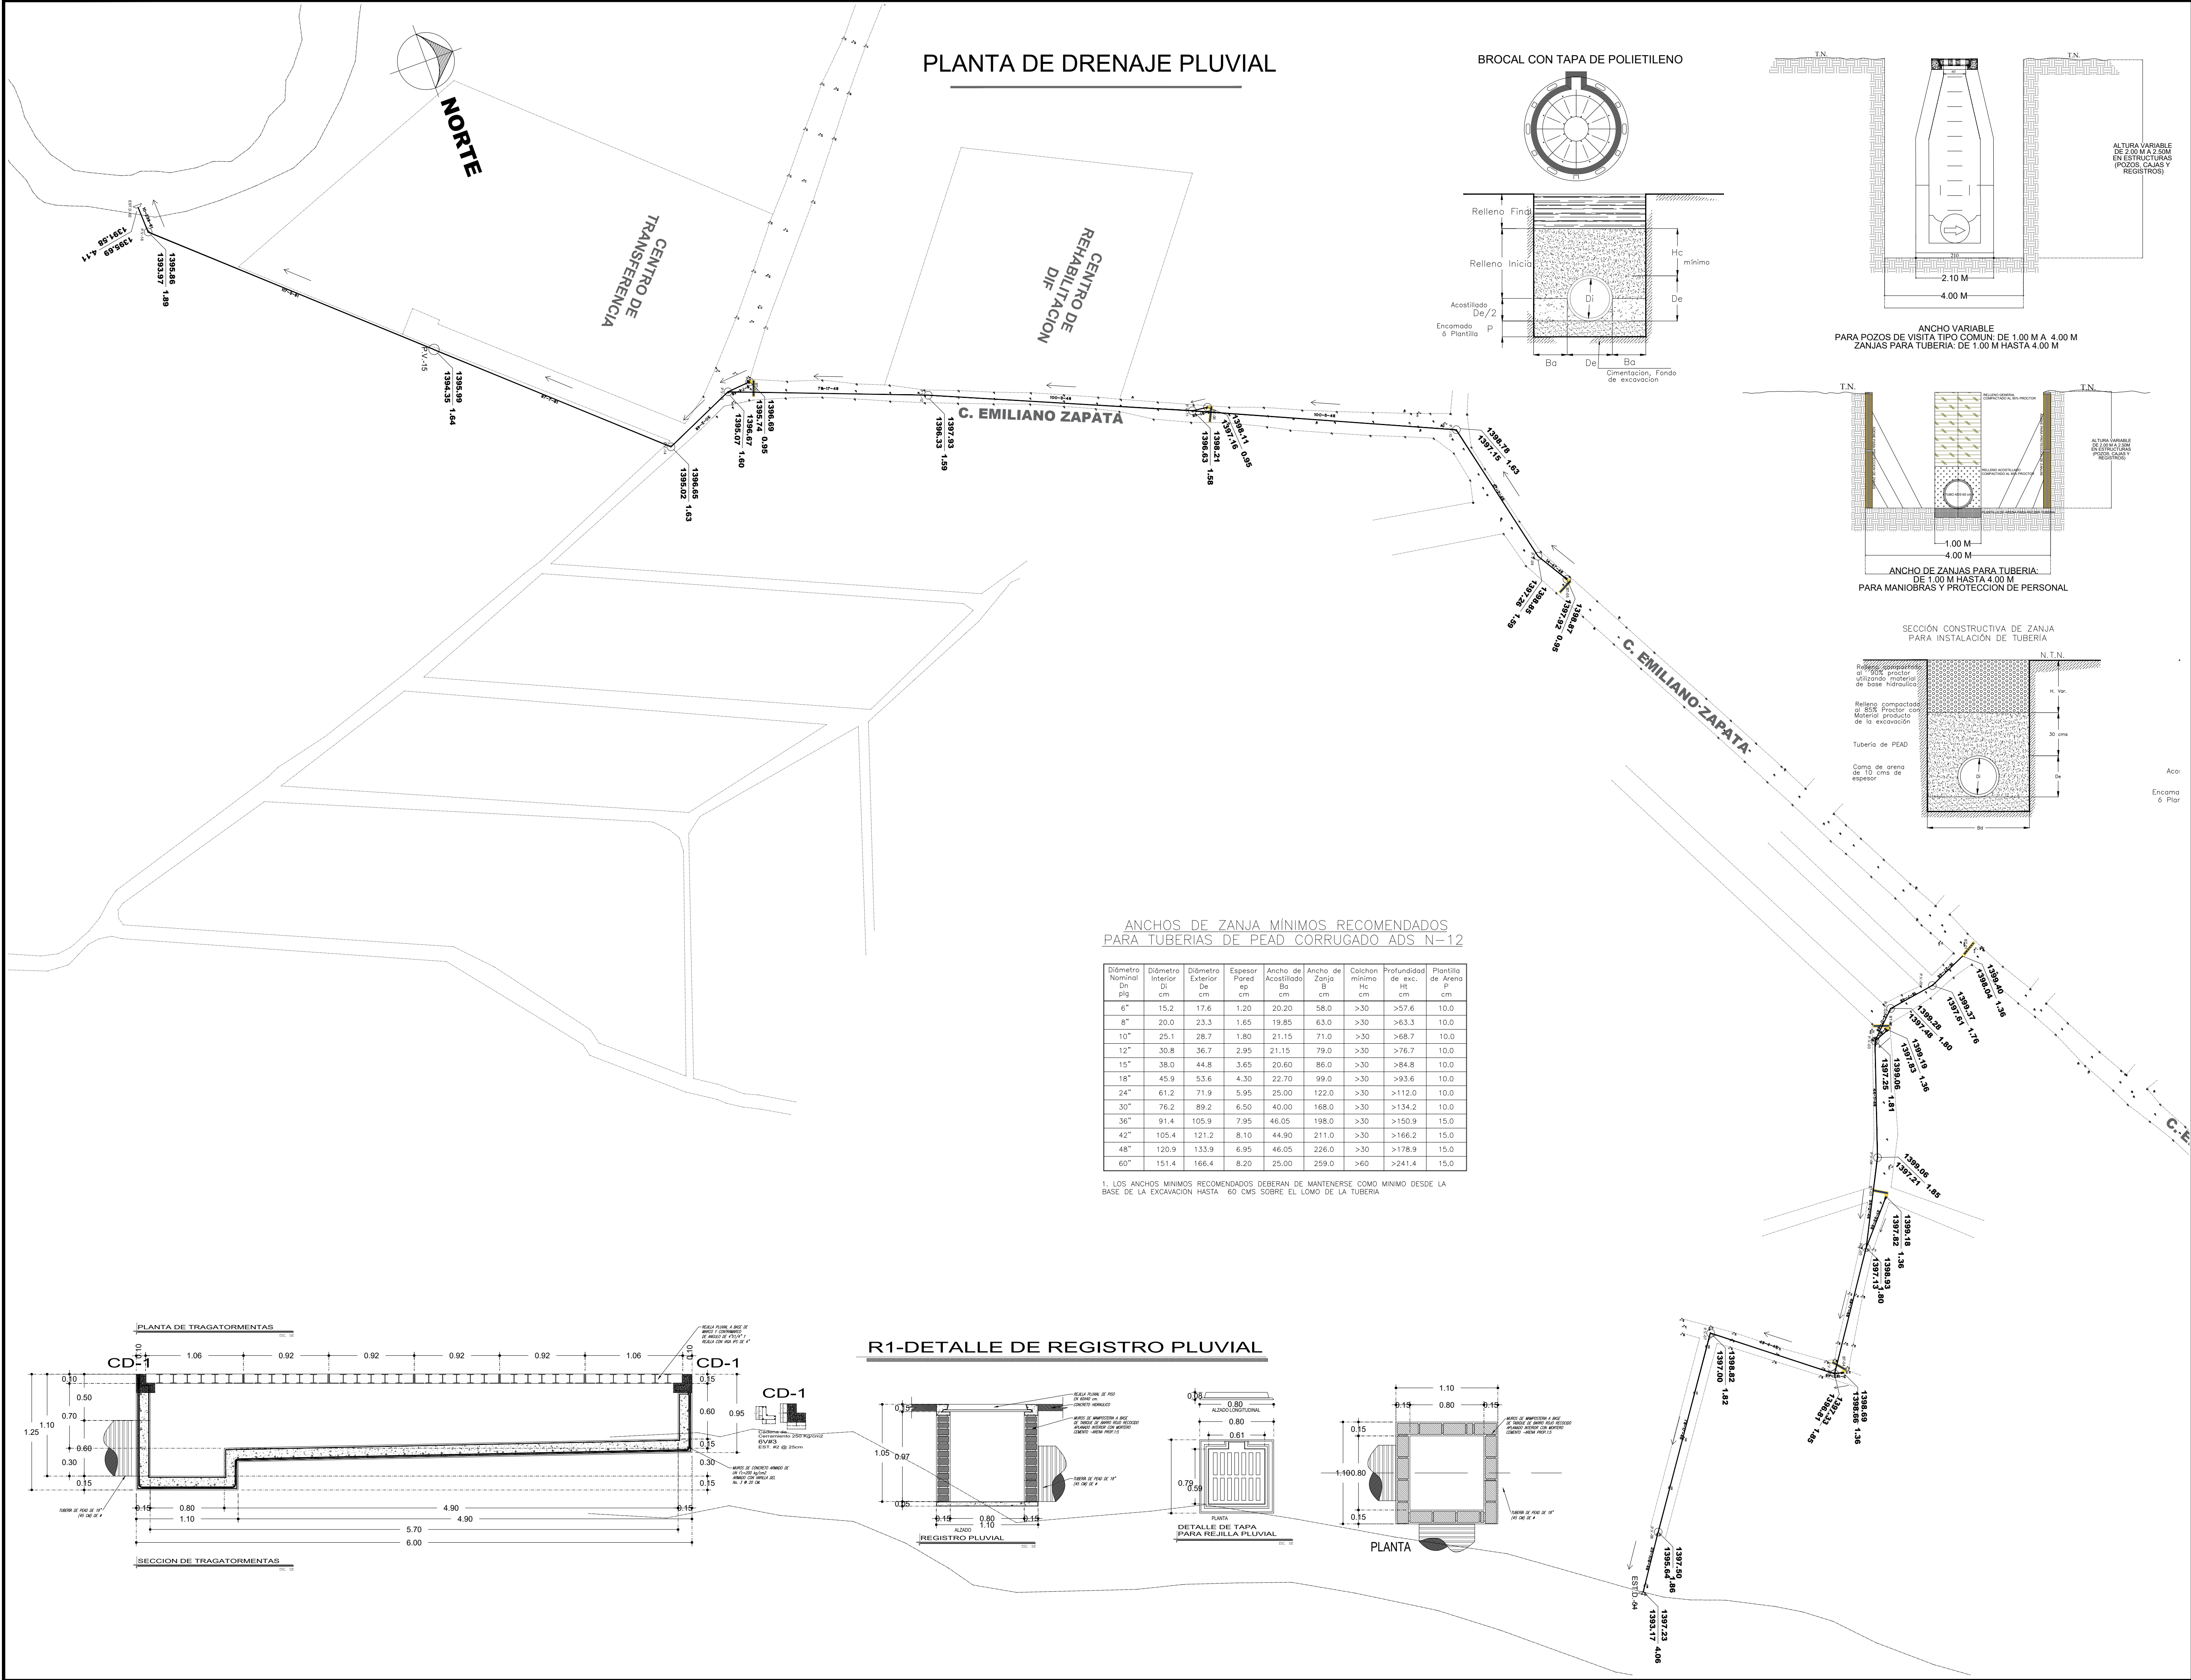


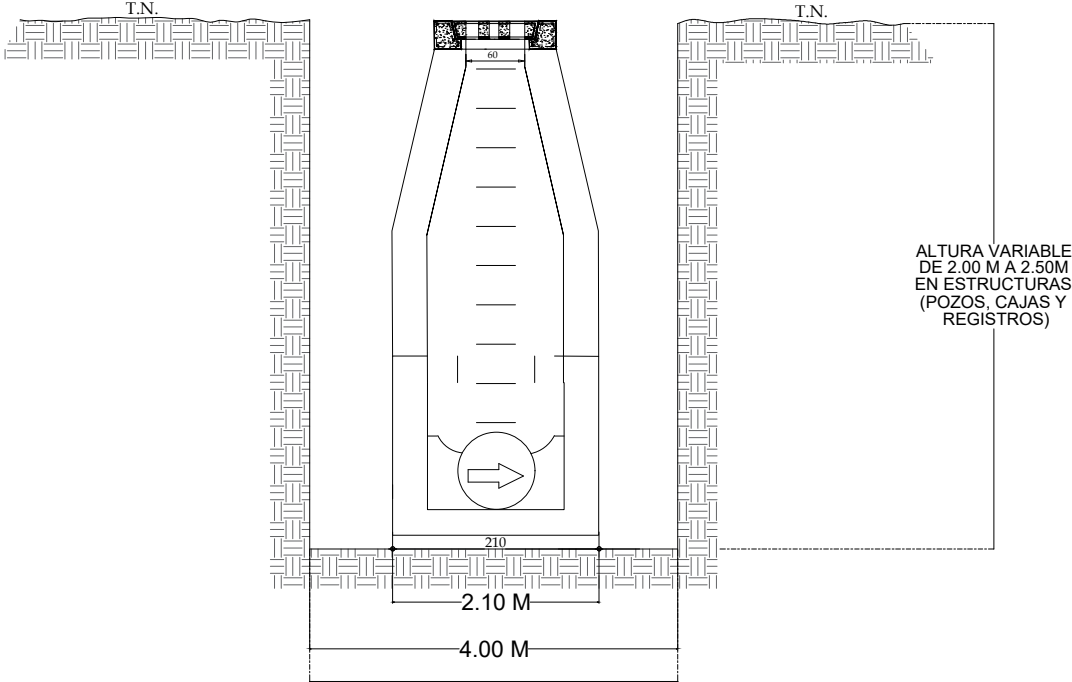

PLANTA DE DRENAJE PLUVIAL


BROCAL CON TAPA DE POLIETILENO

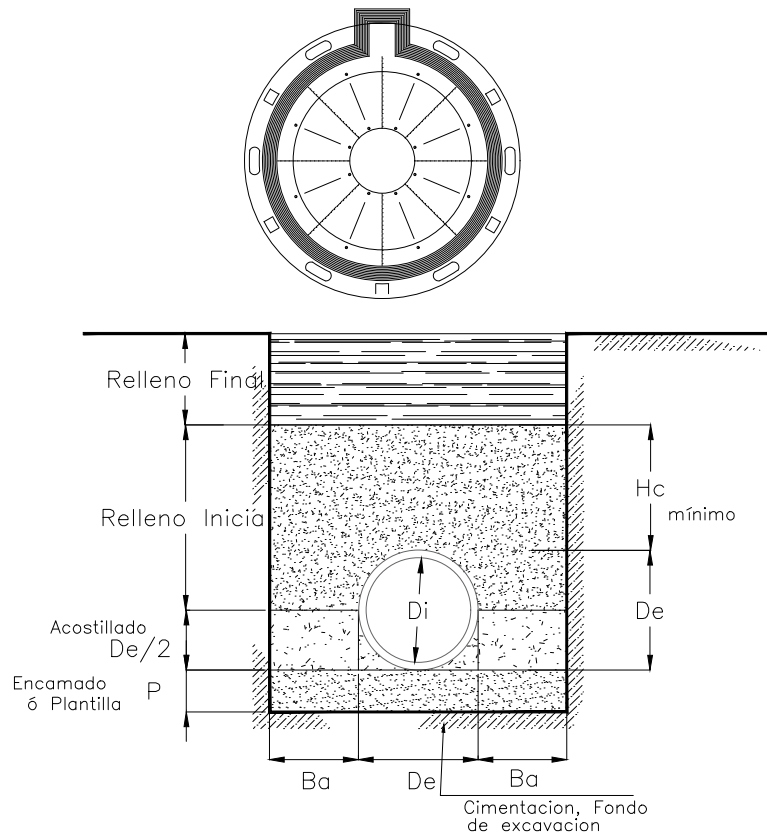

ANCHO VARIABLE DE 2.00 M A 2.50 M EN ESTRUCTURAS (POZOS, CAJAS Y REGISTROS)


PARA POZOS DE VISITA TIPO COMUN DE 1.00 M A 4.00 M

ZANJAS PARA TUBERIA DE 1.00 M HASTA 4.00 M

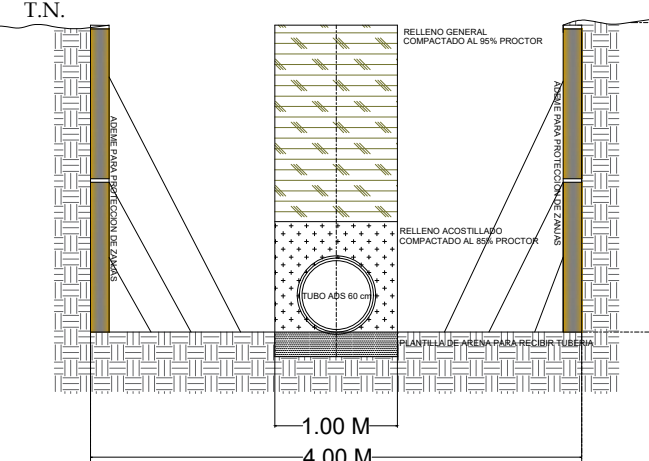

ANCHO DE ZANJAS PARA TUBERIA DE 1.00 M HASTA 4.00 M

PARA MANIOBRAS Y PROTECCION DE PERSONAL

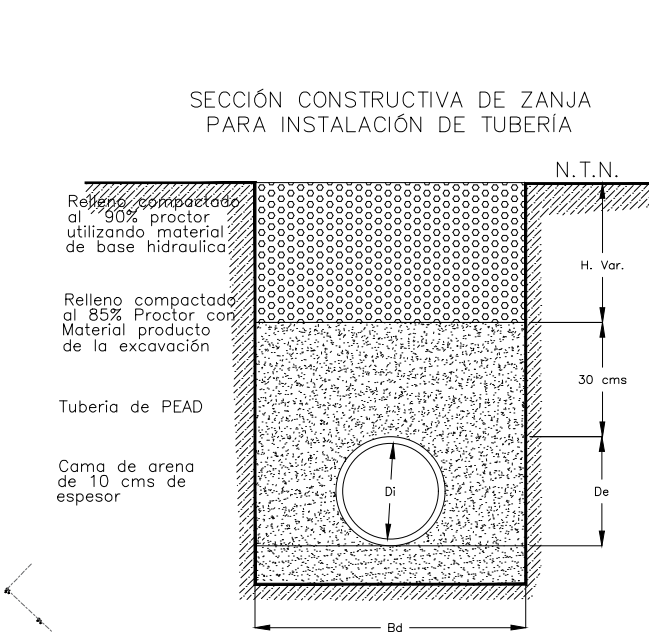


SECCION CONSTRUCTIVA DE ZANJA PARA INSTALACION DE TUBERIA

PARA MANIOBRAS Y PROTECCION DE PERSONAL


ANCHOS DE ZANJA MÍNIMOS RECOMENDADOS PARA TUBERIAS DE PEAD CORRUGADO ADS N-12

Diámetro Nominal Di plg	Diámetro Interior Di cm	Diámetro Exterior De cm	Espesor Pared ep cm	Ancho de Acostillado Ba cm	Ancho de Zanja B cm	Colchon mínimo Hc cm	Profundidad de exc. Ht cm	Plantilla de Arena P cm
6"	15.2	17.6	1.20	20.20	58.0	>30	>57.6	10.0
8"	20.0	23.3	1.65	19.85	63.0	>30	>63.3	10.0
10"	25.1	28.7	1.80	21.15	71.0	>30	>68.7	10.0
12"	30.8	36.7	2.95	21.15	79.0	>30	>76.7	10.0
15"	38.0	44.8	3.65	20.60	86.0	>30	>84.8	10.0
18"	45.9	53.6	4.30	22.70	99.0	>30	>93.6	10.0
24"	61.2	71.9	5.95	25.00	122.0	>30	>112.0	10.0
30"	76.2	89.2	6.50	40.00	168.0	>30	>134.2	10.0
36"	91.4	105.9	7.95	46.05	198.0	>30	>150.9	15.0
42"	105.4	121.2	8.10	44.90	211.0	>30	>166.2	15.0
48"	120.9	133.9	6.95	46.05	226.0	>30	>178.9	15.0
60"	151.4	166.4	8.20	25.00	259.0	>60	>241.4	15.0


1. LOS ANCHOS MÍNIMOS RECOMENDADOS DEBERAN DE MANTENERSE COMO MÍNIMO DESDE LA BASE DE LA EXCAVACION HASTA 60 CMS SOBRE EL LOMO DE LA TUBERIA

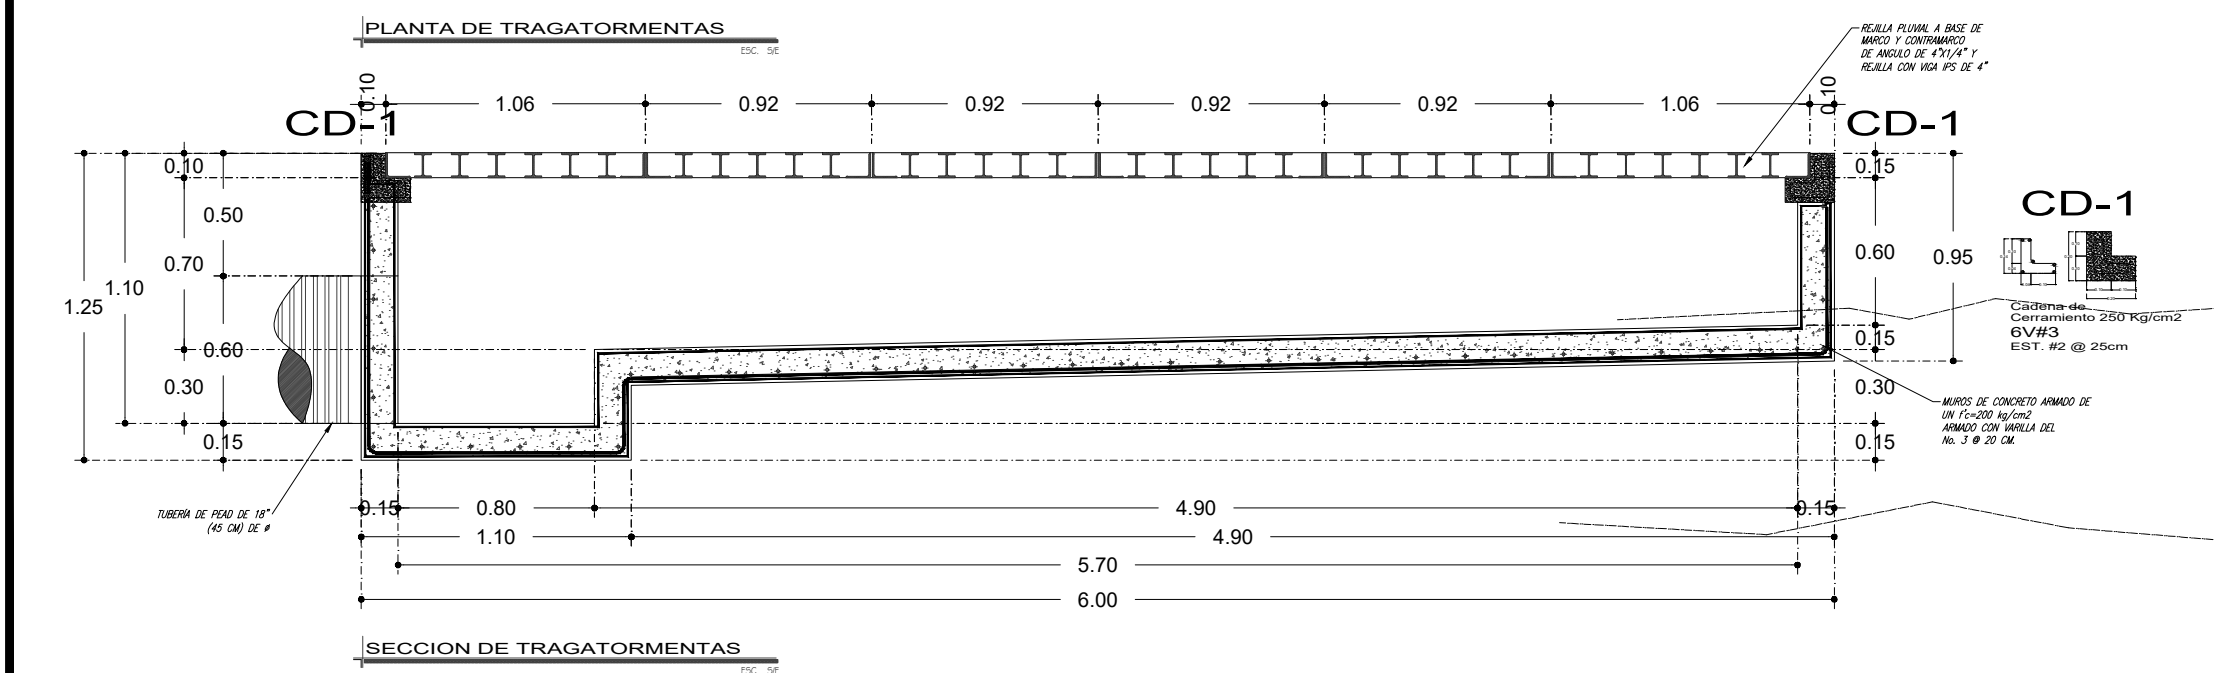

R1-DETALLE DE REGISTRO PLUVIAL

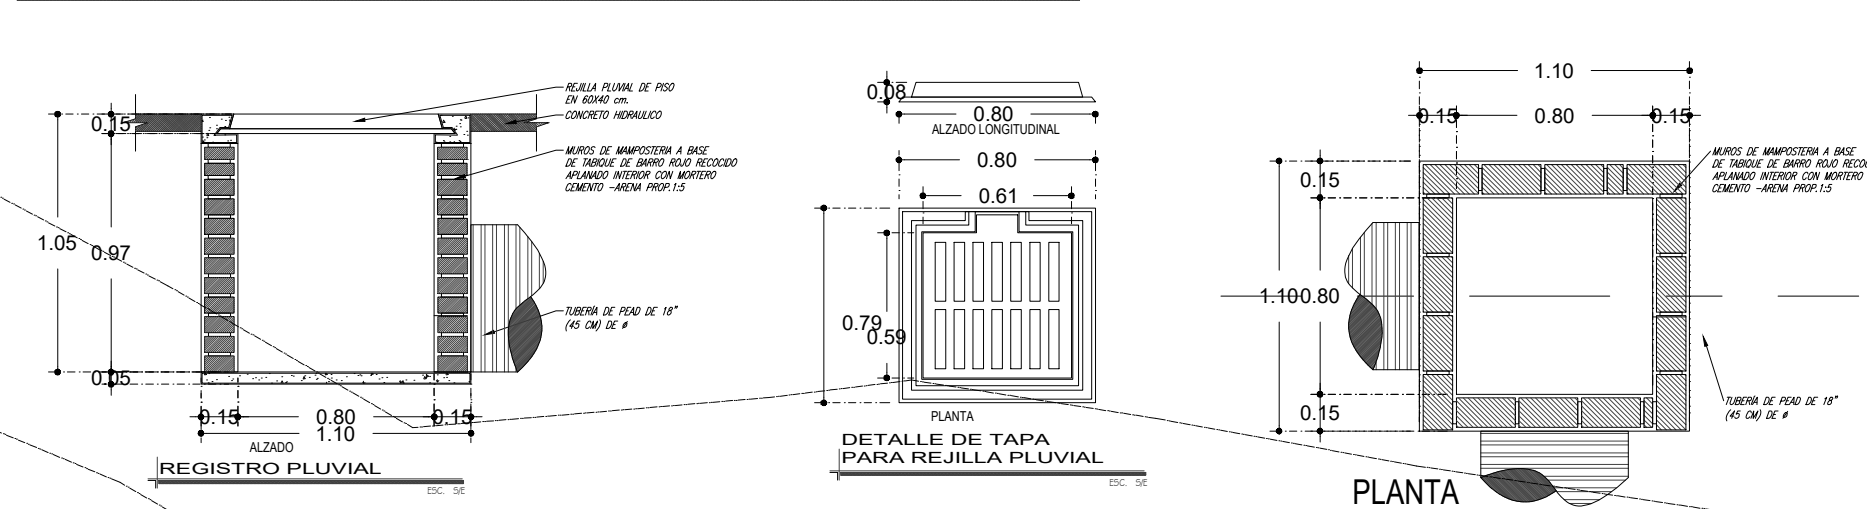

CROQUIS DE MICRO-LOCALIZACION

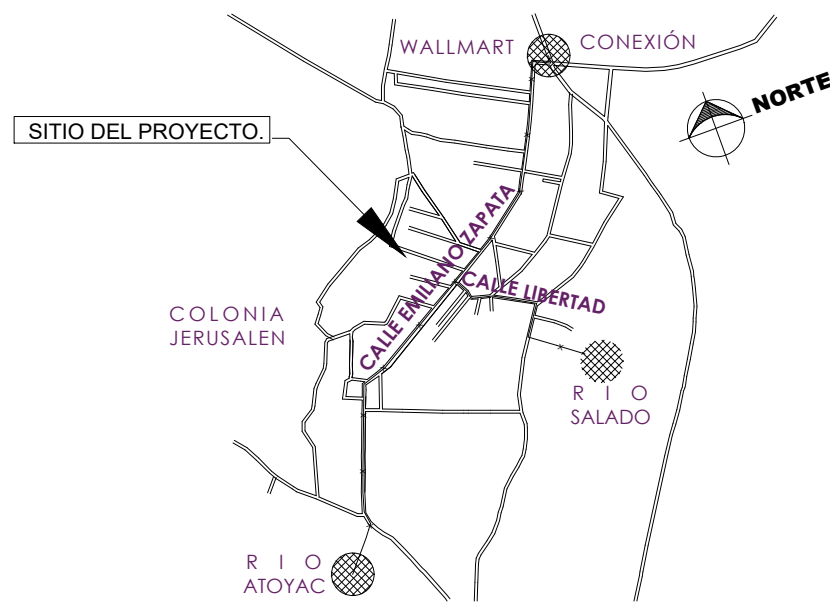

UBICACIÓN: COLOCAR LA UBICACIÓN DEL PROYECTO, COLOCANDO CALLES O COLINAS SEGUN SEA EL CASO DEL PROYECTO, C.P. 00000, MUNICIPIO, OAXACA.

NOTAS GENERALES / SIMBOLOGÍA

- DRENAJE PRIMER ETAPA
- DRENAJE SEGUNDA ETAPA
- HOMBRO DE CALLE
- CABEZA DE ATARREA
- POZO DE VISITA EXISTENTE
- POZO DE VISITA PROYECTO
- COTA DE TERRENO (m.)
- COTA DE PLANTILLA (m.)
- LONGITUD - PENDIENTE - DIAMETRO (mts.) - (milesimas) - (cms.)
- 90° - 4° - 30
- POZO CON CAIDA LIBRE
- ALTURA VARIABLE DE 2.00 M A 2.50 M EN ESTRUCTURAS (POZOS, CAJAS Y REGISTROS)
- TUBERIA DE PEAD PARA ALCANTARILLADO SANITARIO PROYECTO

DATOS DEL PROYECTO.



PROYECTO: "CONSTRUCCIÓN DE LA RED DE ALCANTARILLADO EN LA LOCALIDAD SAN ANTONIO DE LA CAL (TERCERA SECCIÓN), MUNICIPIO SAN ANTONIO DE LA CAL"

H. AYUNTAMIENTO CONSTITUCIONAL DE "SAN ANTONIO DE LA CAL".

ESTADO: (020) OAXACA MUNICIPIO: (107) SAN ANTONIO DE LA CAL. (TERCERA SECCIÓN), MUNICIPIO SAN ANTONIO DE LA CAL. REGIÓN: (008) VALLES CENTRALES. LOCALIDAD: (0001) SAN ANTONIO DE LA CAL.

POR LA AUTORIDAD MUNICIPAL

DR. PORFIRIO SANTOS MATIAS
PRESIDENTE MUNICIPAL CONSTITUCIONAL

ING. BLADIMIR ORTIZ SANTIAGO
DIRECTOR RESPONSABLE DE OBRA. CED. PROF. 7058312 D.R.O. A-2165

ING. NOEL CASTRO ROQUE
PROYECTISTA. CED. PROF. 9561619

PLANO: DETALLES CONSTRUCTIVOS.

ESCALA: 1:200
FECHA: MAYO DE 2025
N° DE PLANO PARTICULAR: 01 de 01
N° DE PLANO GENERAL: 01 de 01