





VIENE DEL CADENAMIENTO 0+565.36

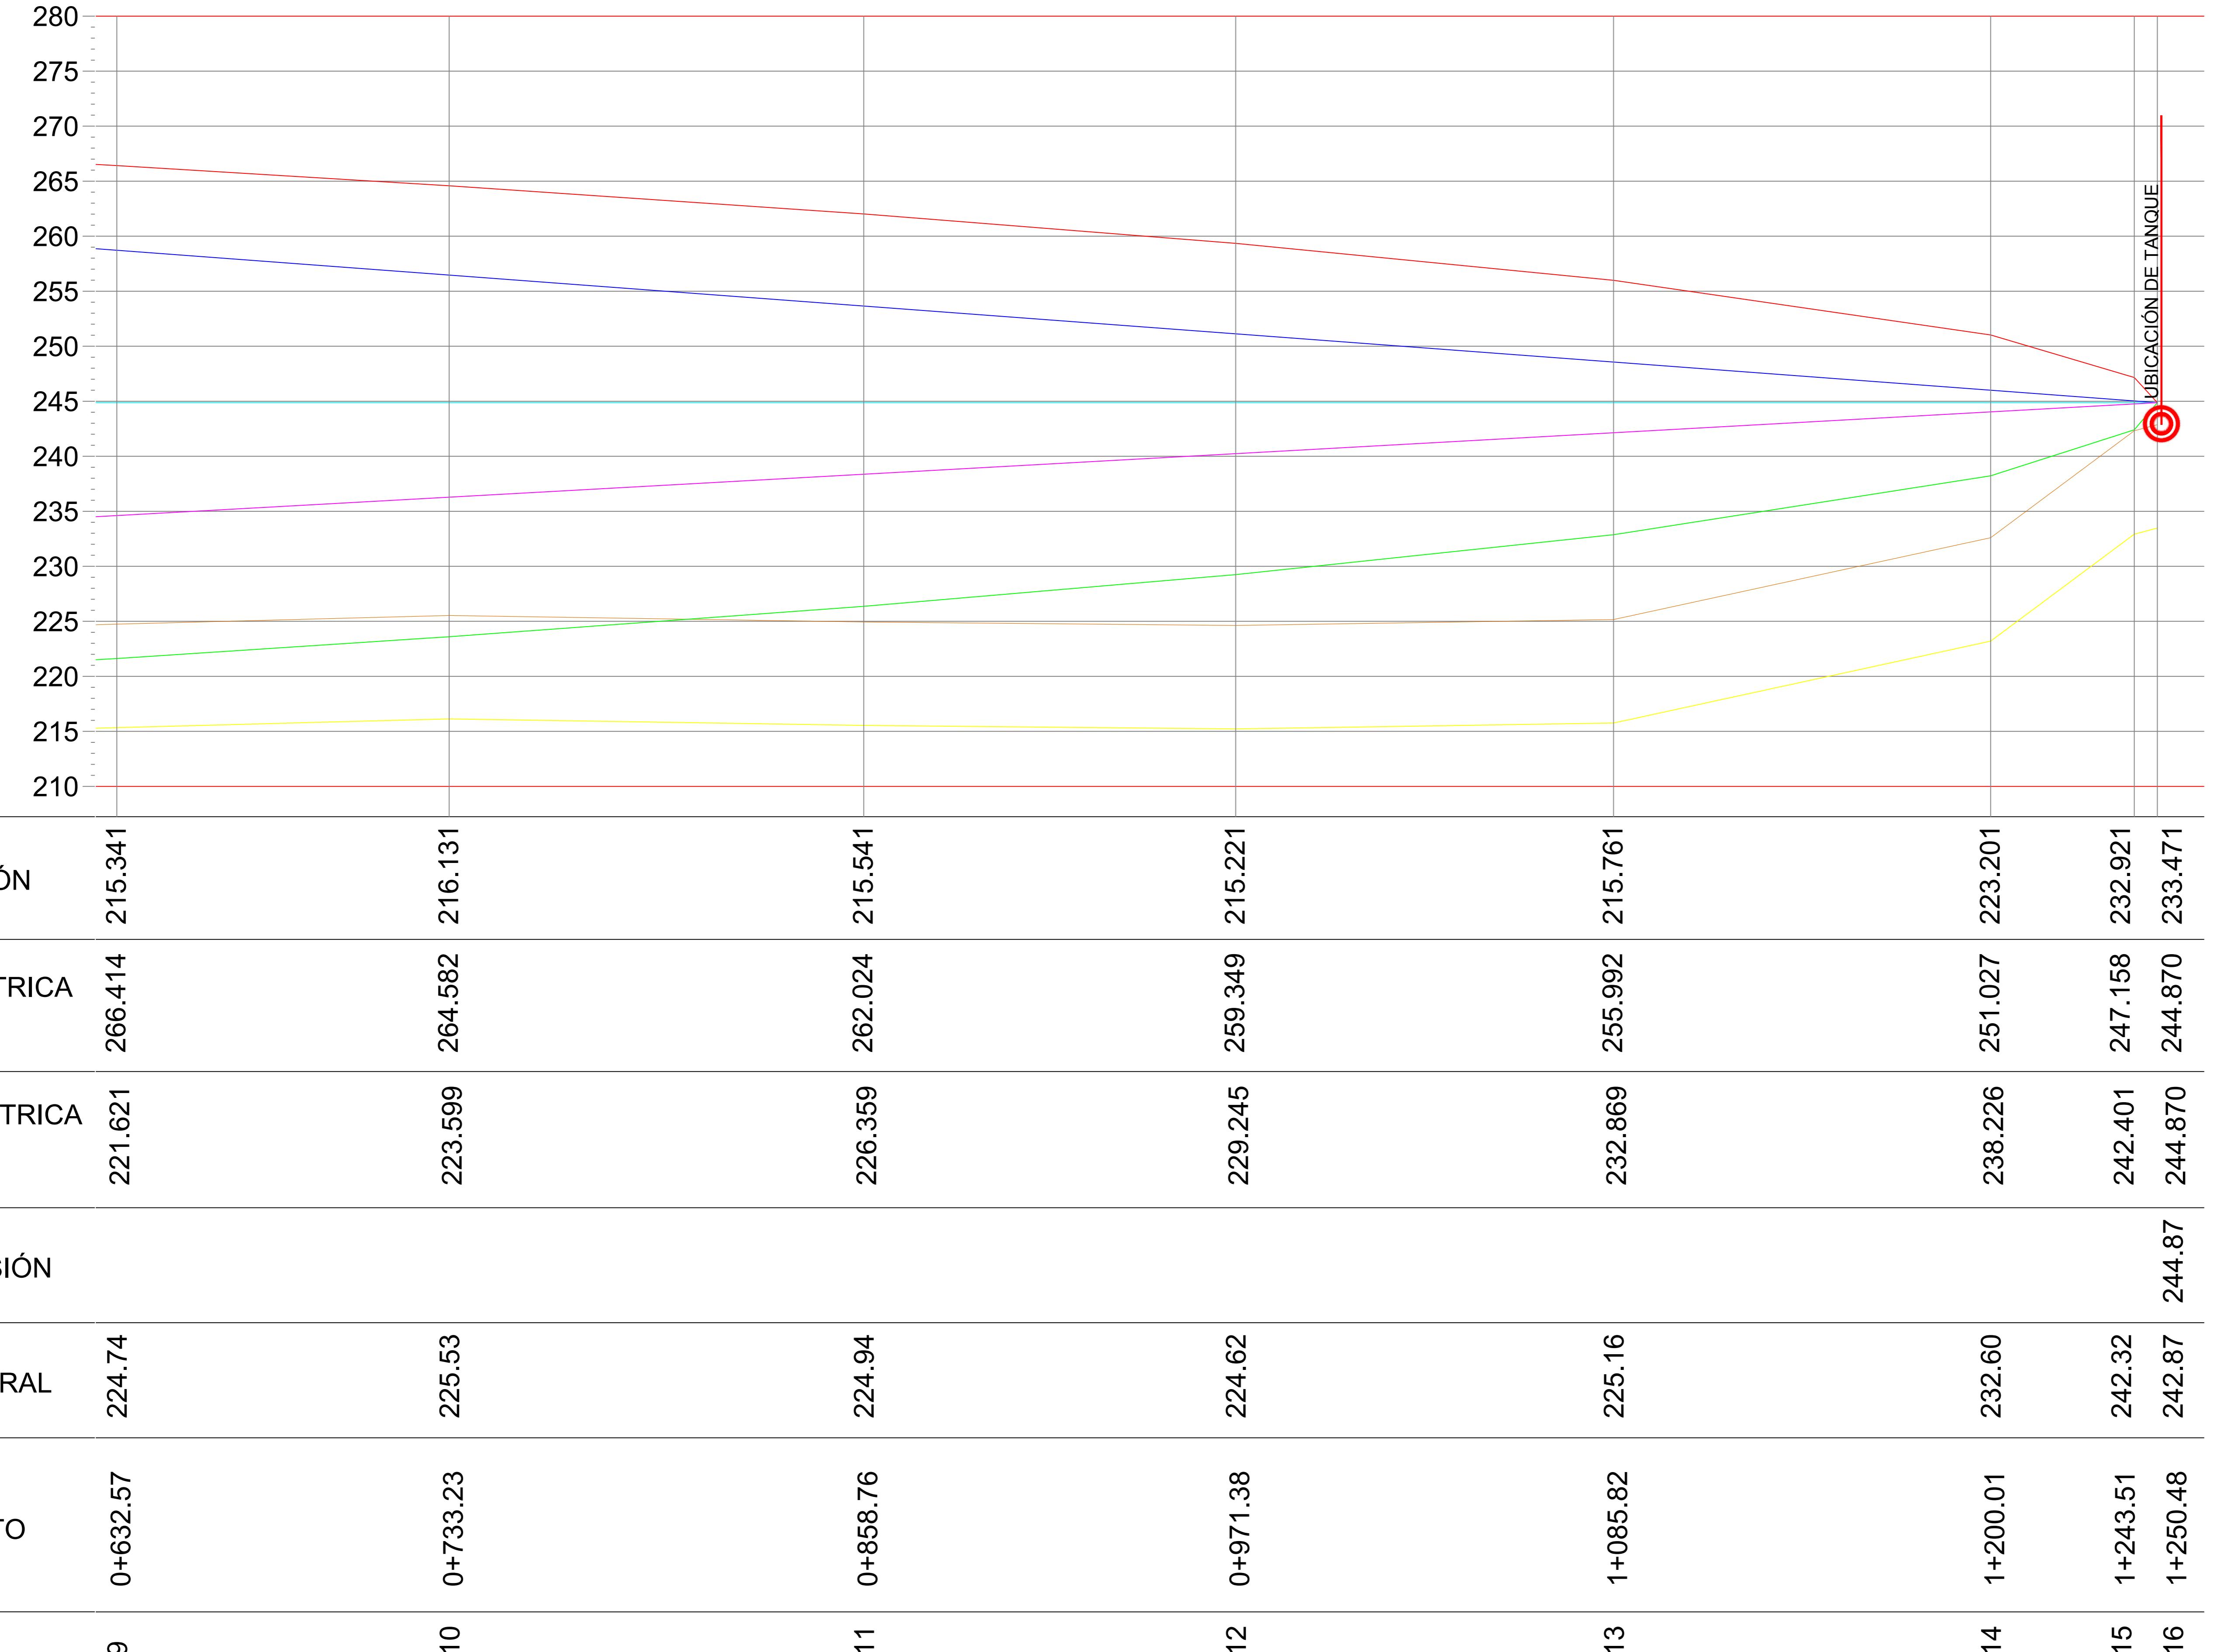

PERFIL LONGITUDINAL.
LÍNEA DE CONDUCCIÓN.
ESCALA VERTICAL 1:300
ESCALA HORIZONTAL 1:1000

CROQUIS DE MICRO-LOCALIZACION

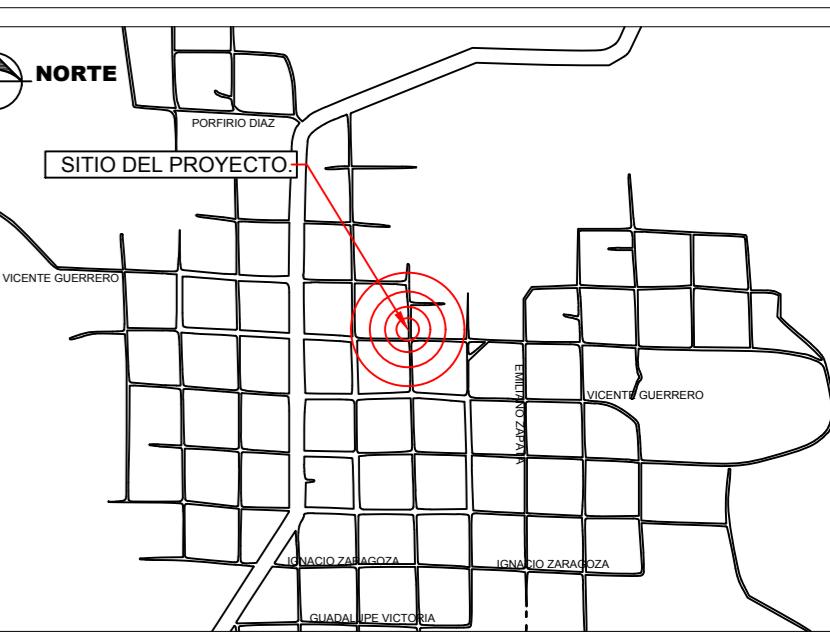

UBICACIÓN:
LÁZARO CÁRDENAS, ASUNCIÓN IXALTEPEC, JUCHITÁN, OAXACA
C.P.: 70145

SIMBOLOGÍA

- COTA DE TERRENO NATURAL
- CARGA PIEZOMÉTRICA MÁXIMA
- CARGA PIEZOMÉTRICA MÍNIMA
- COTA DE VAPORIZACIÓN
- COTA DE SOBREPRESIÓN

DATOS DEL PROYECTO.

POBLACIÓN ÚLTIMO CENSO (2020) =	1277 HABITANTES
POBLACIÓN ACTUAL (2025) =	1313 HABITANTES
POBLACIÓN DE PROYECTO (2035) =	1377 HABITANTES
PERÍODO ECONÓMICO =	10 AÑOS
DOTACIÓN =	206 L/HAB/DÍA
COEFICIENTE DE VARIACIÓN DIARIA (CVD) =	1.40
COEFICIENTE DE VARIACIÓN HORARIA (CVH) =	1.55
FUENTE DE ABASTECIMIENTO=	POZO PROFUNDO
PROFUNDAD =	40.00 METROS
NIVEL ESTÁTICO=	36.50 METROS
NIVEL DINÁMICO=	36.50 METROS
COLUMNA DE BOMBEO=	40.00 METROS



PROYECTO:
REHABILITACIÓN DEL SISTEMA DE AGUA POYABLE EN LA LOCALIDAD LÁZARO CÁRDENAS, MUNICIPIO ASUNCIÓN IXALTEPEC

H. AYUNTAMIENTO CONSTITUCIONAL DE "ASUNCIÓN IXALTEPEC".

ESTADO: (020) OAXACA MUNICIPIO: (005) ASUNCIÓN
DISTRITO: (006) IXALTEPEC LOCALIDAD: (007) LÁZARO
JUCHITÁN. CÁRDENAS. REGIÓN: (003) ISTMO.

POR LA AUTORIDAD MUNICIPAL

C. OSWALDO CHIÑAS CRUZ
PRESIDENTE MUNICIPAL CONSTITUCIONAL

ING. CÉSAR MOTA SANDOVAL
DIRECTOR RESPONSABLE DE OBRA.
CED. PROF. 7852095

PLANO:
PERFIL DE LÍNEA DE CONDUCCIÓN

ESCALA:	1:1000	Nº DE PLANO PARTICULAR:	02 de 02
FECHA:	JUNIO 2025	Nº DE PLANO GENERAL:	06 de 06