


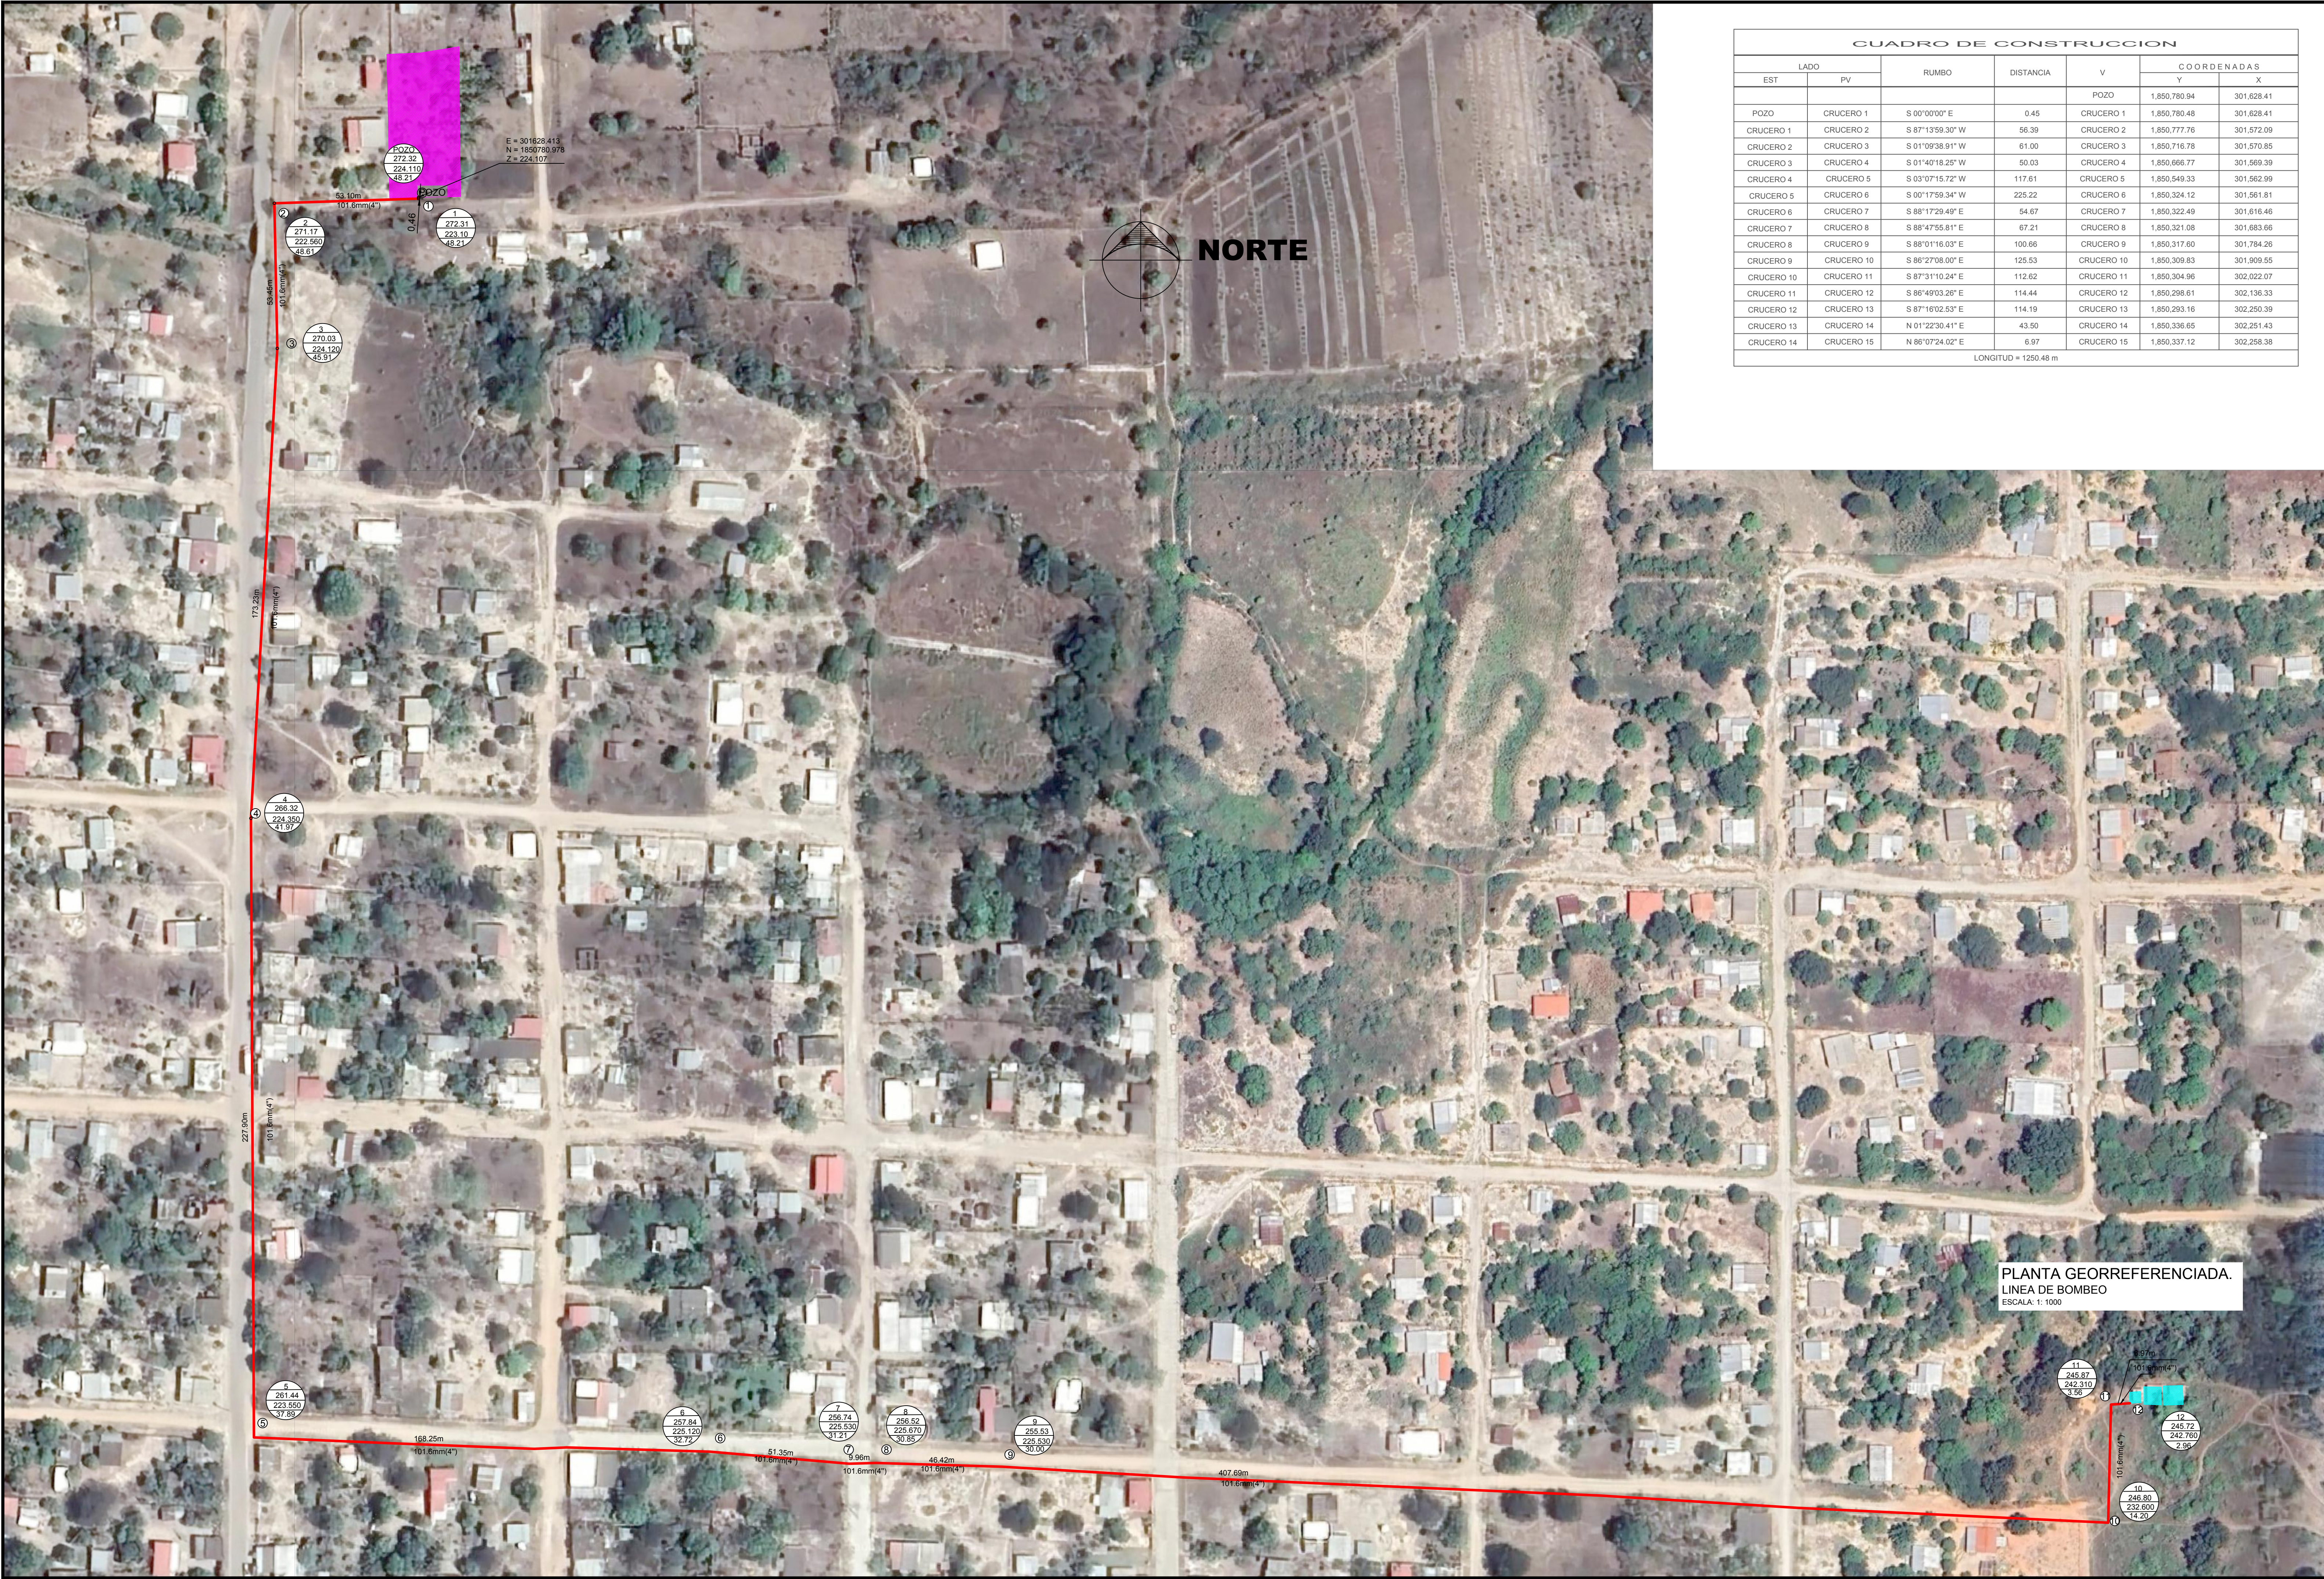

CUADRO DE CONSTRUCCION							
LADO		RUMBO	DISTANCIA	V	COORDENADAS		
EST	PV				Y	X	
				POZO	1,850,780.94	301,628.41	
POZO	CRUCERO 1	S 0°0'00"00" E	0.45	CRUCERO 1	1,850,780.48	301,628.41	
CRUCERO 1	CRUCERO 2	S 87°13'59.30" W	56.39	CRUCERO 2	1,850,777.76	301,572.09	
CRUCERO 2	CRUCERO 3	S 01°09'38.91" W	61.00	CRUCERO 3	1,850,716.77	301,570.85	
CRUCERO 3	CRUCERO 4	S 01°40'18.25" W	50.03	CRUCERO 4	1,850,666.77	301,569.39	
CRUCERO 4	CRUCERO 5	S 03°07'15.72" W	117.61	CRUCERO 5	1,850,549.33	301,562.99	
CRUCERO 5	CRUCERO 6	S 00°17'59.34" W	225.22	CRUCERO 6	1,850,324.12	301,561.81	
CRUCERO 6	CRUCERO 7	S 88°17'29.49" E	54.67	CRUCERO 7	1,850,322.49	301,616.46	
CRUCERO 7	CRUCERO 8	S 88°47'55.81" E	67.21	CRUCERO 8	1,850,321.08	301,683.66	
CRUCERO 8	CRUCERO 9	S 88°01'16.03" E	100.66	CRUCERO 9	1,850,317.60	301,784.26	
CRUCERO 9	CRUCERO 10	S 86°27'08.00" E	125.53	CRUCERO 10	1,850,309.83	301,909.55	
CRUCERO 10	CRUCERO 11	S 87°31'10.24" E	112.62	CRUCERO 11	1,850,304.96	302,022.07	
CRUCERO 11	CRUCERO 12	S 86°49'03.26" E	114.44	CRUCERO 12	1,850,298.81	302,136.33	
CRUCERO 12	CRUCERO 13	S 87°16'02.53" E	114.19	CRUCERO 13	1,850,293.16	302,250.39	
CRUCERO 13	CRUCERO 14	N 01°22'30.41" E	43.50	CRUCERO 14	1,850,336.65	302,251.43	
CRUCERO 14	CRUCERO 15	N 86°07'24.02" E	6.97	CRUCERO 15	1,850,337.12	302,258.38	
LONGITUD = 1250.48 m							

LONGITUD = 1250.48 m

CROQUIS DE MICRO-LOCALIZACION

UBICACIÓN:

LÁZARO CÁRDENAS, ASUNCION IXTALTEPEC, JUCHITAN, OAXACA DE JUÁREZ, C.P.:70145

SIMBOLOGÍA

TERRENO DE POZO

TANQUE

193m LONGITUD DEL TRAMO

19mm DIAMETRO DE LA TUBERIA PEAD RD-21

1 NÚMERO DE NODO

INFORMACIÓN DEL NODO

DATOS DEL PROYECTO.

POBLACION ULTIMO CENSO (2020) =	1277 HABITANTES
POBLACION ACTUAL (2025) =	1313 HABITANTES
POBLACION DE PROYECTO (2035) =	1377 HABITANTES
PERIODO ECONOMICO =	10 AÑOS
DOTACION =	206 L/HABDIA
COEFICIENTE DE VARIACION DIARIA (CVD) =	1.40
COEFICIENTE DE VARIACION HORARIA (CVH) =	1.55
FUENTE DE ABASTECIMIENTO =	POZO PROFUNDO
PROFUNDIDAD =	40.00 METROS
NIVEL ESTÁTICO =	36.50 METROS
NIVEL DINÁMICO =	36.50 METROS
COLUMNA DE BOMBEO =	40.00 METROS

PROYECTO:

"REHABILITACIÓN DEL SISTEMA DE AGUA POTABLE EN LA LOCALIDAD LÁZARO CÁRDENAS, MUNICIPIO ASUNCION IXTALTEPEC"

H. AYUNTAMIENTO CONSTITUCIONAL DE "ASUNCION IXTALTEPEC".

ESTADO: (020) OAXACA	MUNICIPIO: (005) ASUNCION IXTALTEPEC
DISTRITO: (006) JUCHITAN	LOCALIDAD: (007) LÁZARO CÁRDENAS
REGIÓN: (003) ISTMO.	

POR LA AUTORIDAD MUNICIPAL

C. OSWALDO CHIÑAS CRUZ
PRESIDENTE MUNICIPAL CONSTITUCIONAL

ING. CÉSAR MOTA SANDOVAL
DIRECTOR RESPONSABLE DE OBRA.
CED. PROF. 7852095

PLANO:

PLANTA GEORREFERENCIADA

ESCALA:	LA QUE SE INDICA	Nº DE PLANO PARTICULAR:	01 de 01
FECHA:	ENERO DE 2025	Nº DE PLANO GENERAL:	03 de 06