
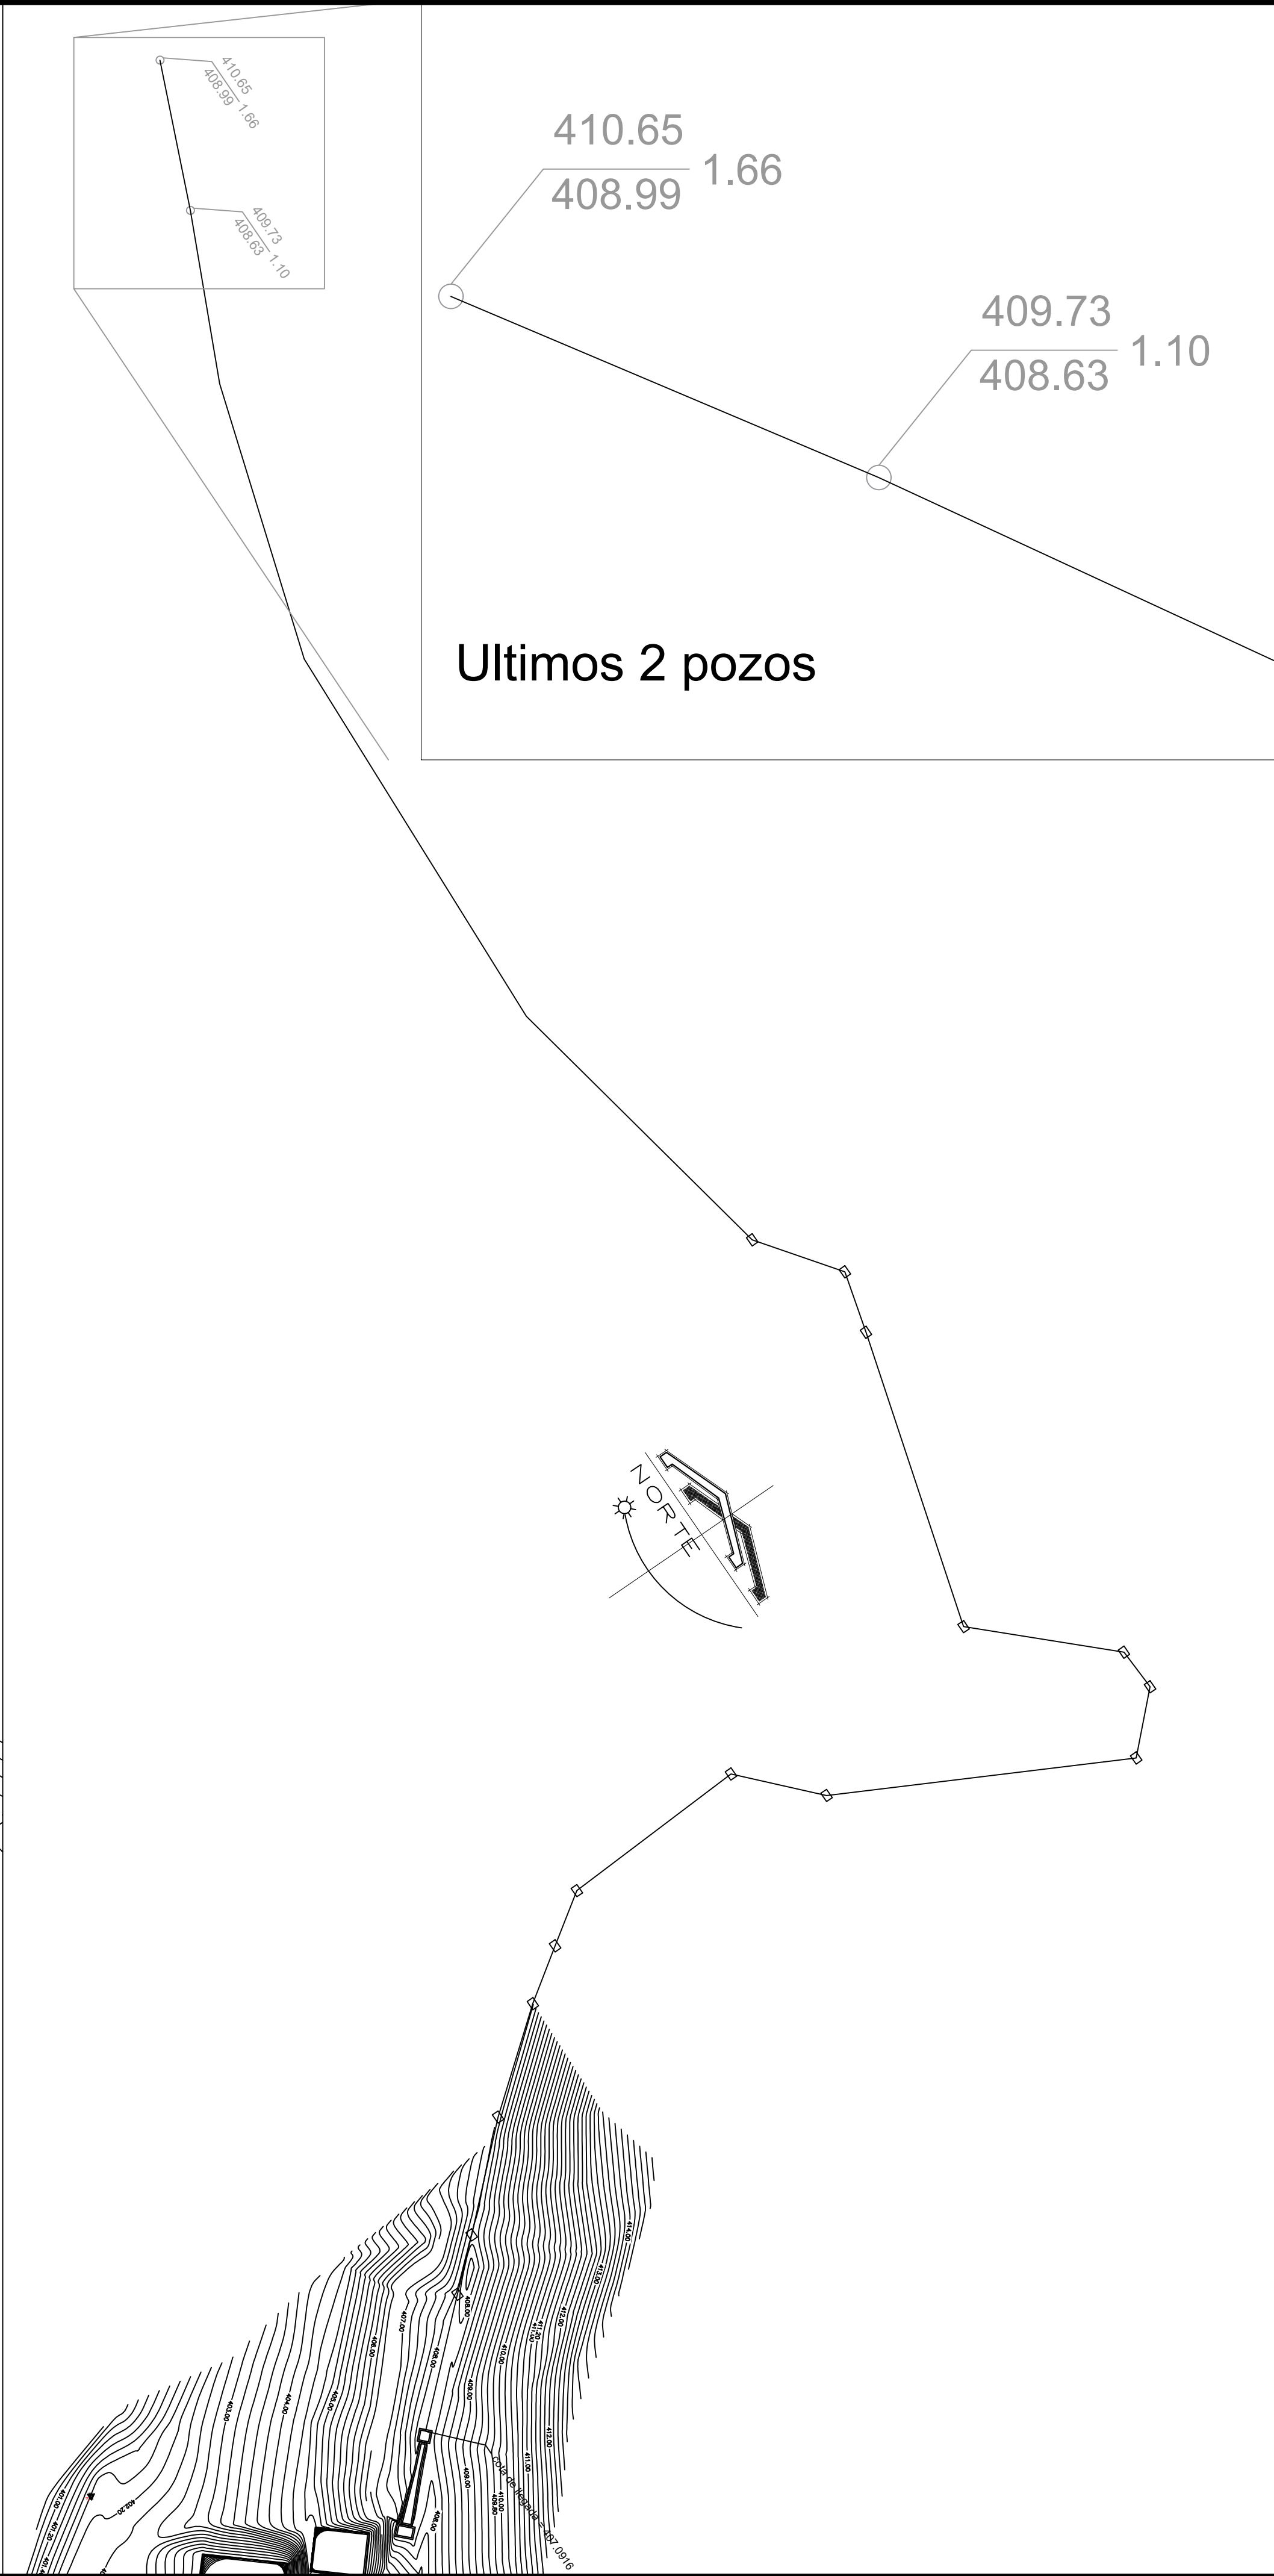


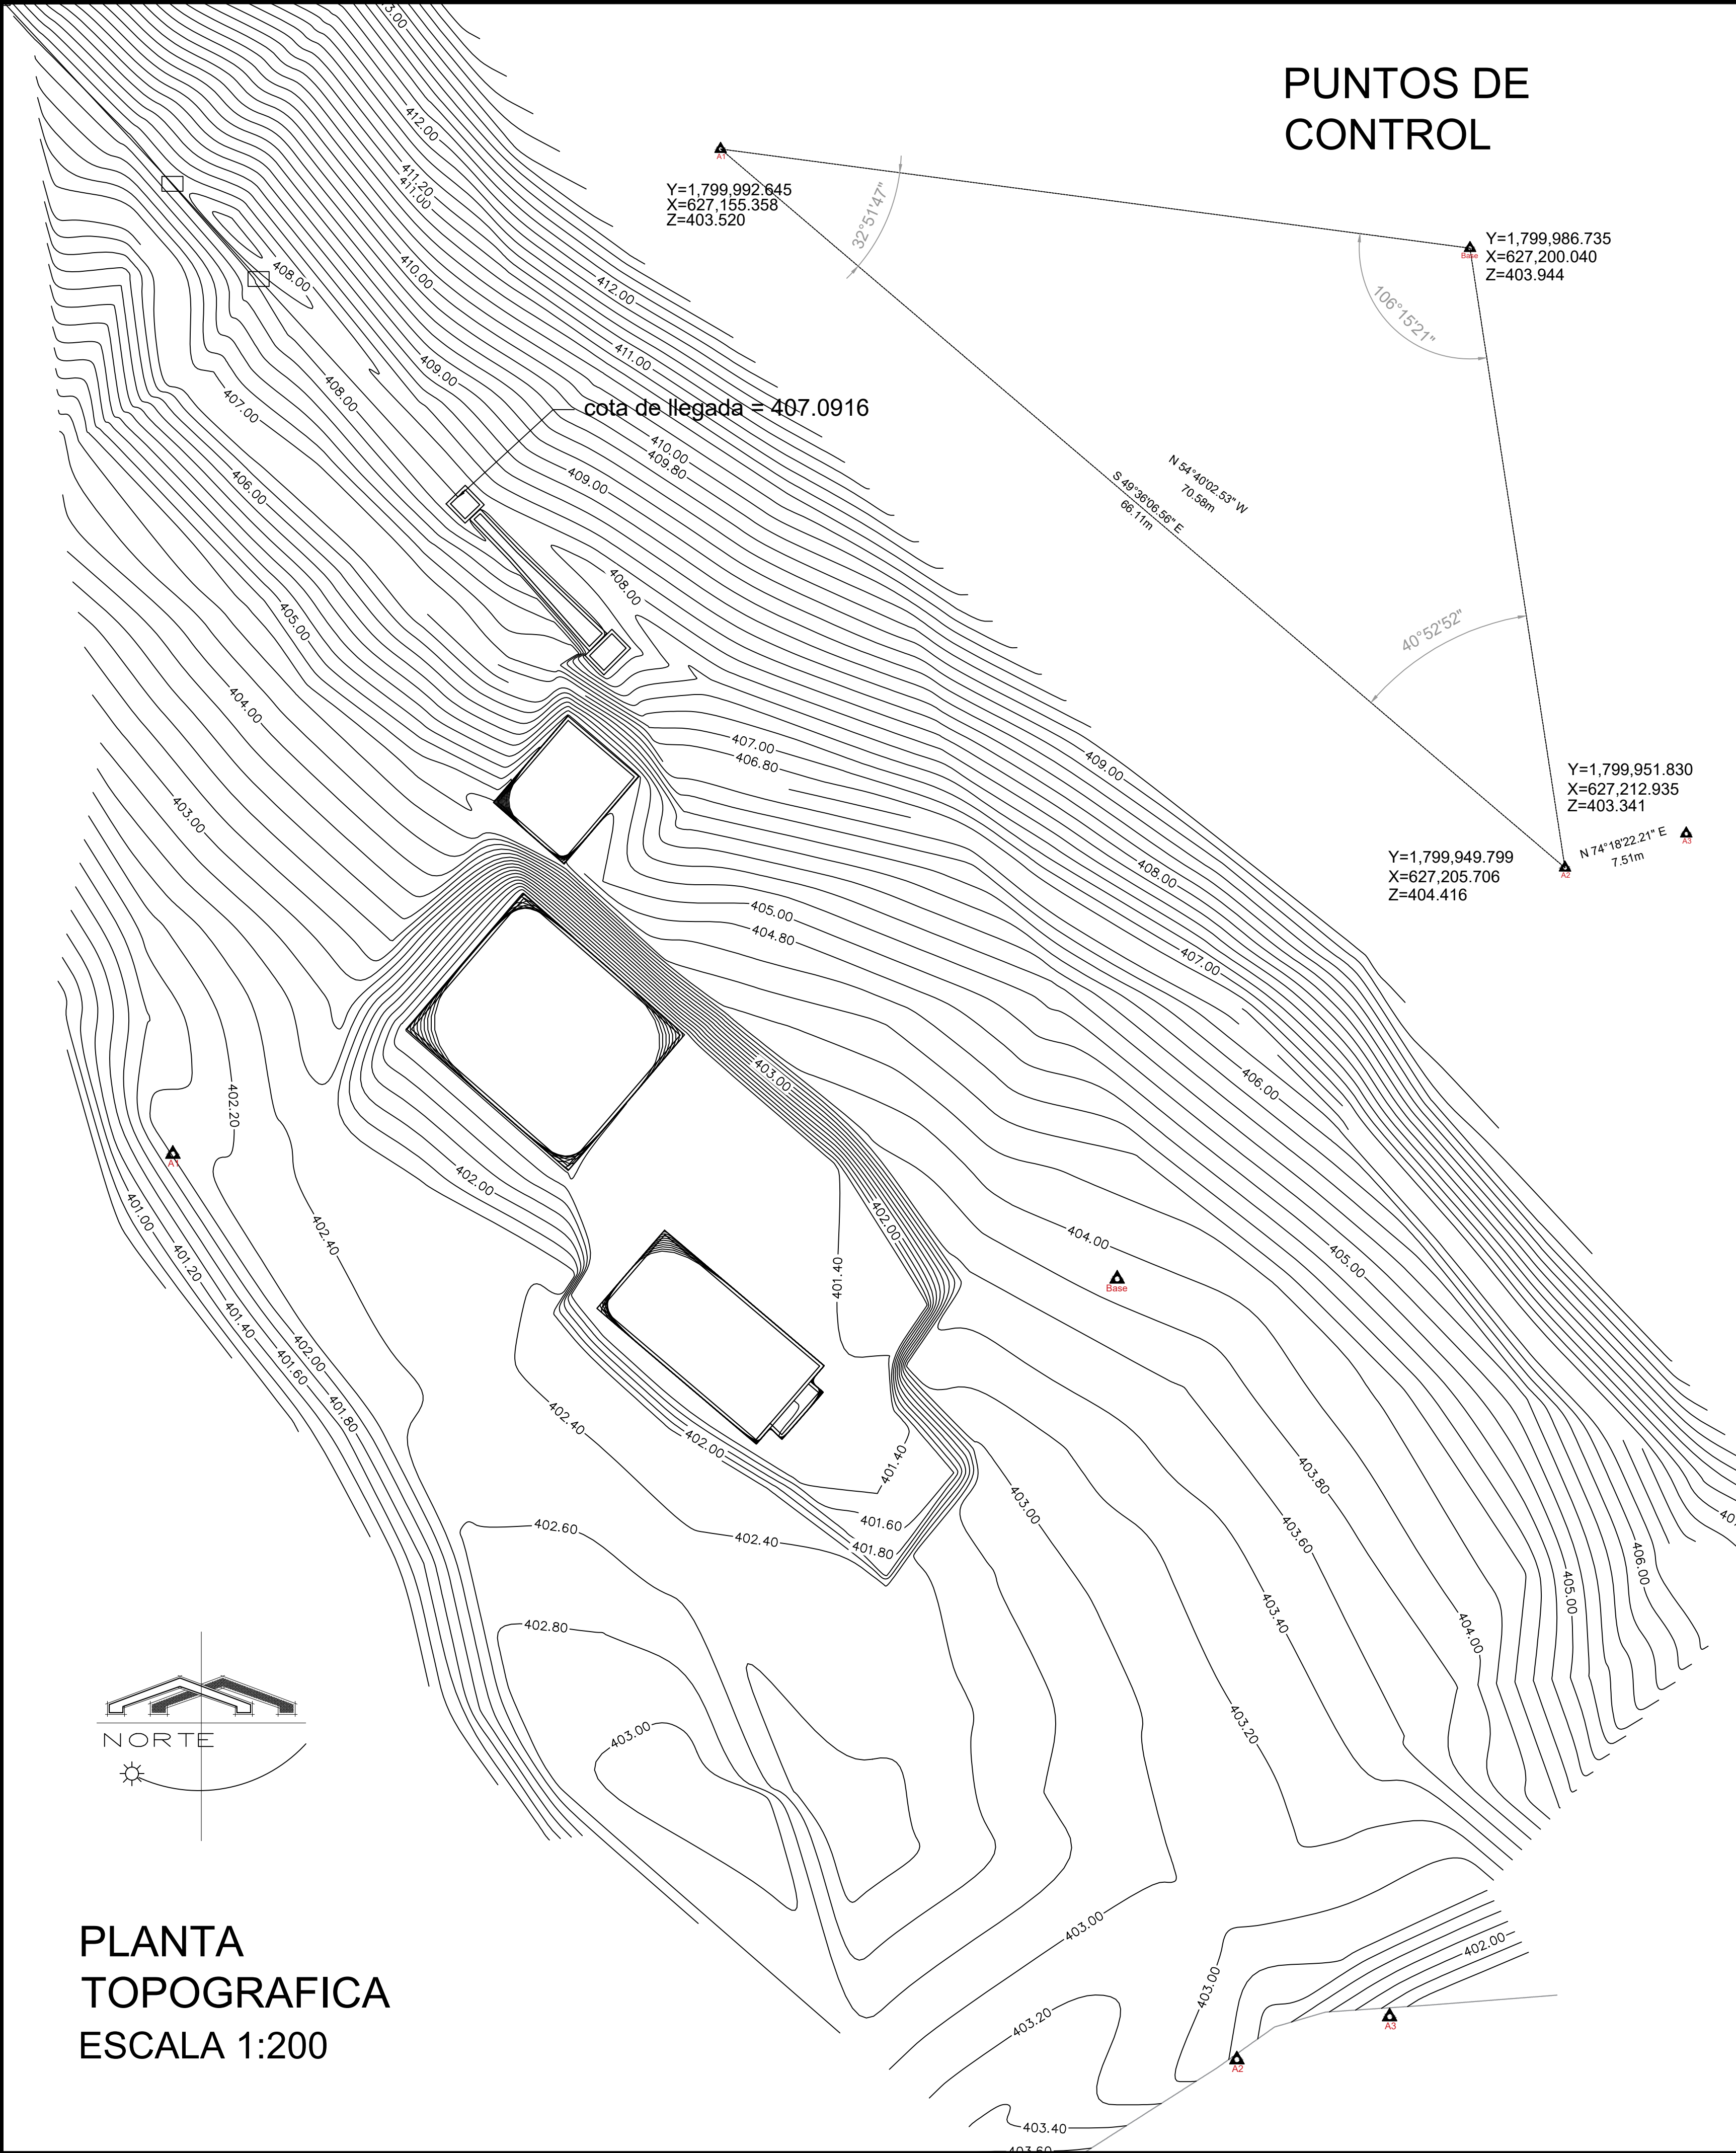

CROQUIS DE MICRO-LOCALIZACION

SANTIAGO JAMILTEPEC

SITIO DEL PROYECTO

UBICACIÓN:
MUNICIPIO DE SANTIAGO JAMILTEPEC, OAXACA.

SIMBOLOGIA:

ESTADO: (020) OAXACA
DISTRITO: (021) JAMILTEPEC.
REGIÓN: (002) COSTA

MUNICIPIO: (467) SANTIAGO JAMILTEPEC
LOCALIDAD: (0001) SANTIAGO JAMILTEPEC

PROYECTO:
"CONSTRUCCIÓN DE LA PLANTA DE TRATAMIENTO DE AGUAS RESIDUALES EN LA LOCALIDAD DE SANTIAGO JAMILTEPEC, MUNICIPIO SANTIAGO JAMILTEPEC".

SANTIAGO JAMILTEPEC
GOBIERNO MUNICIPAL
2016-2021

PROFR. AUBERTO RAMOS ACEVEDO
PRESIDENTE MUNICIPAL CONSTITUCIONAL

ING. JOSÉ ALEJANDRO CISNEROS JUÁREZ
CED. PROF. 9561622. DRO. A-3227

PLANO:

ESCALA: LA QUE SE INDICA
FECHA: JULIO 2025
CLAVE: TOP-01

N° DE PLANO PARTICULAR: 01 de 01
N° DE PLANO GENERAL: 01 de 02