

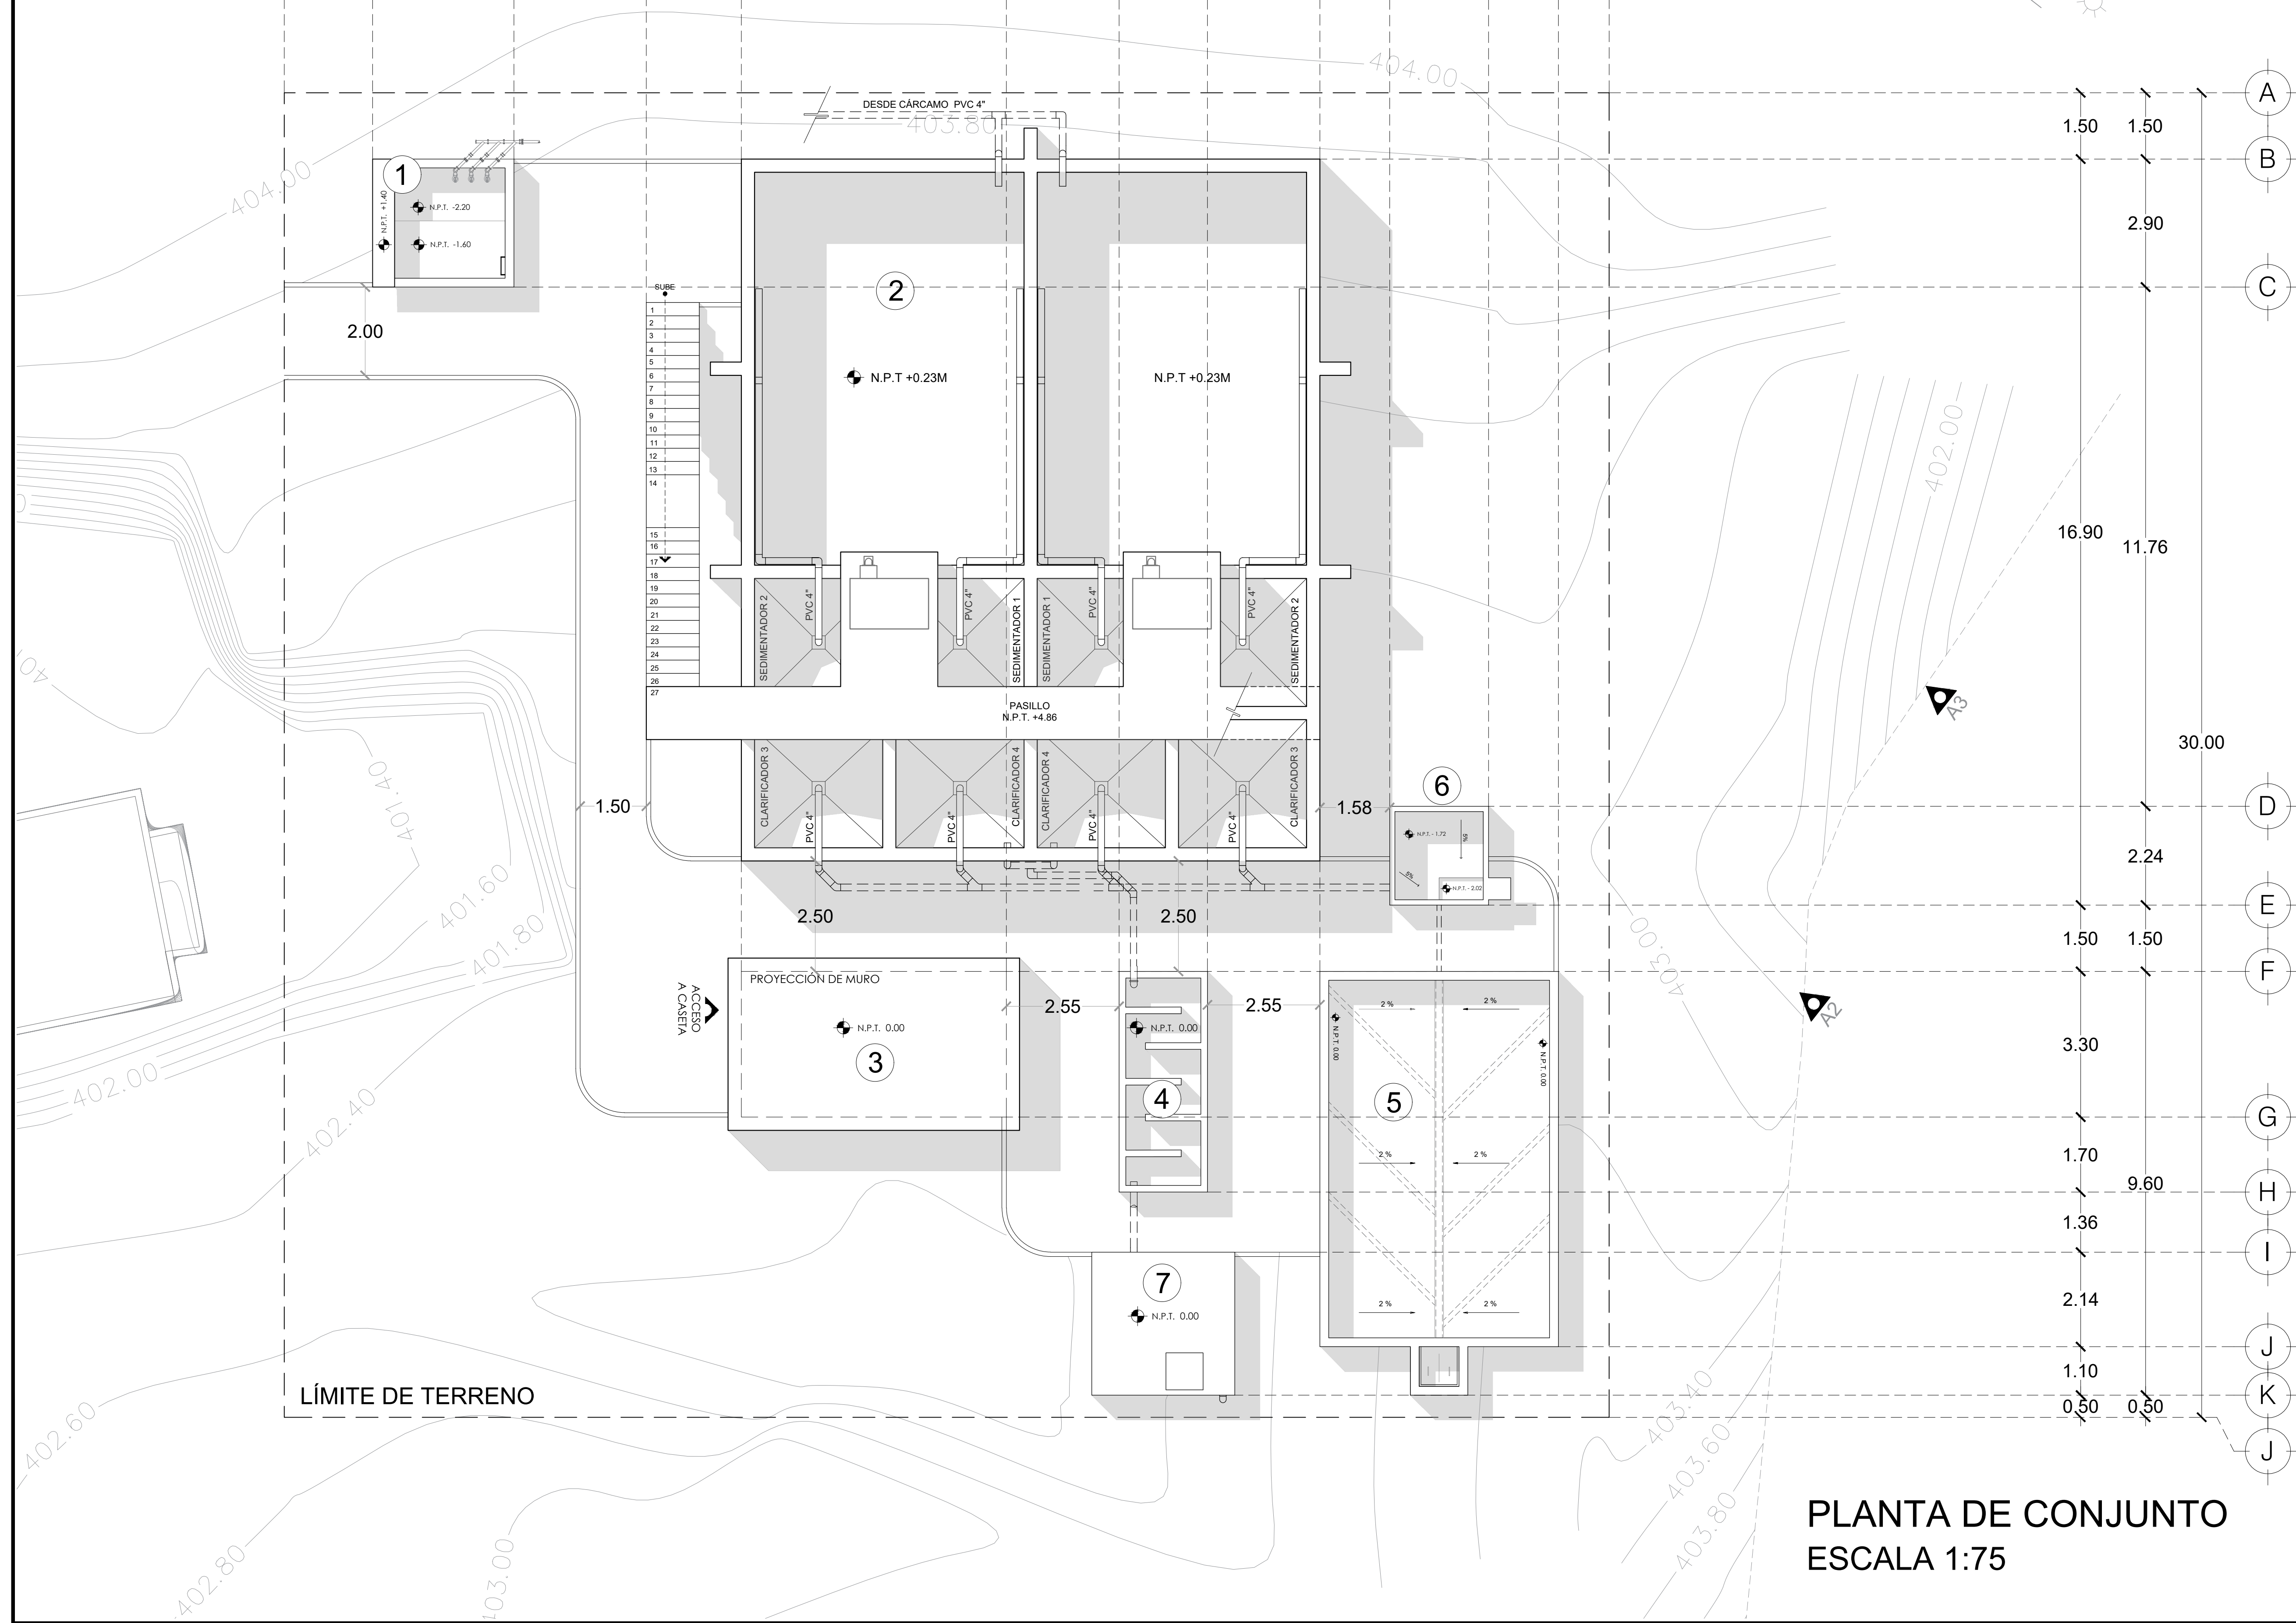
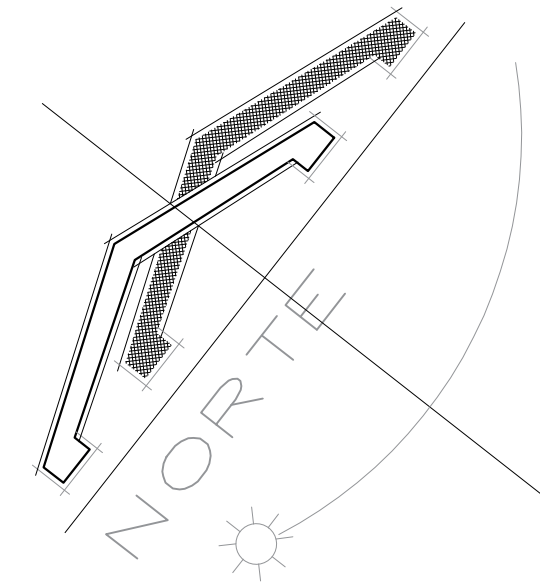


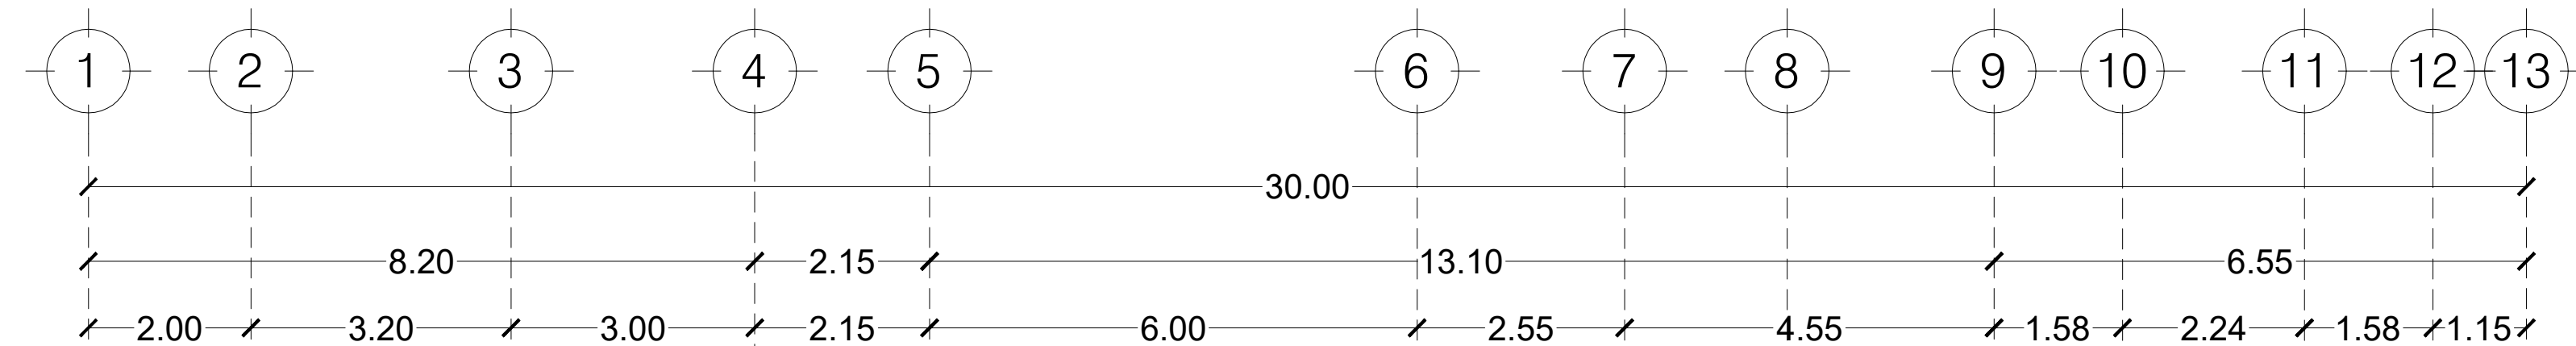

PLANTA DE CONJUNTO  
ESCALA 1:75

CROQUIS DE MICRO-LOCALIZACION

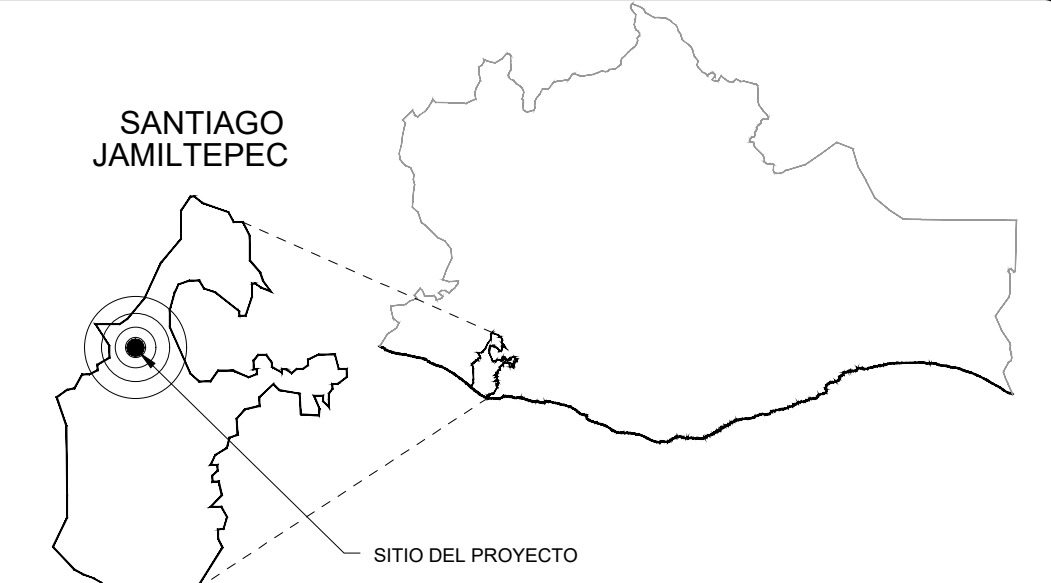

UBICACIÓN:  
MUNICIPIO DE SANTIAGO JAMILTEPEC, OAXACA.

SIMBOLOGIA:

- 1 CÁRCAMO
- 2 CÁMARA DE AEREACIÓN
- 3 CASETA DE CLORACIÓN
- 4 TANQUE DE CLORACIÓN
- 5 LECHO DE SECADO DE LODOS
- 6 TANQUE DE LODOS
- 7 CISTERNA

ESTADO: (020) OAXACA      MUNICIPIO: (467) SANTIAGO JAMILTEPEC  
DISTRITO: (021) JAMILTEPEC.      LOCALIDAD: (0001) SANTIAGO JAMILTEPEC  
REGIÓN: (002) COSTA

PROYECTO:  
"CONSTRUCCIÓN DE LA PLANTA DE TRATAMIENTO DE AGUAS RESIDUALES EN LA LOCALIDAD DE SANTIAGO JAMILTEPEC, MUNICIPIO SANTIAGO JAMILTEPEC".



PROFR. AUBERTO RAMOS ACEVEDO  
PRESIDENTE MUNICIPAL CONSTITUCIONAL

ING. JOSÉ ALEJANDRO CISNEROS JUÁREZ  
CED. PROF. 9561622, DRO. A-3227

PLANO:  
PLANTA DE CONJUNTO

|         |                  |                         |          |
|---------|------------------|-------------------------|----------|
| ESCALA: | LA QUE SE INDICA | N° DE PLANO PARTICULAR: | 01 de 01 |
| FECHA:  | JULIO 2025       | N° DE PLANO GENERAL:    | 02 de 02 |
| CLAVE:  | CONJ-01          |                         |          |