

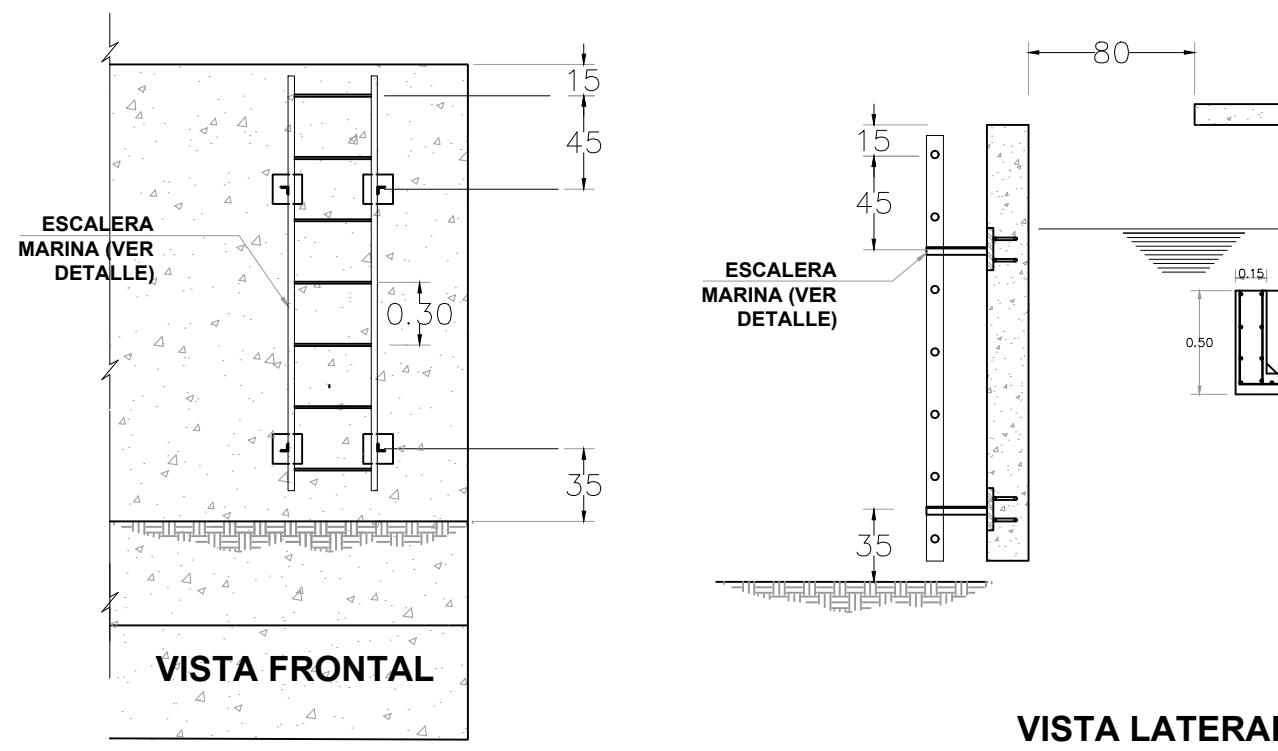
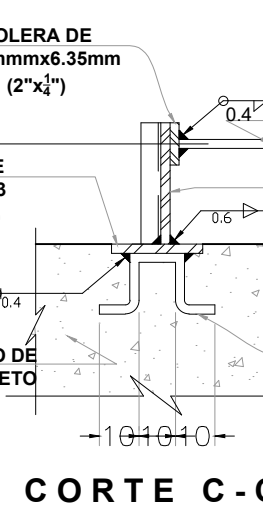
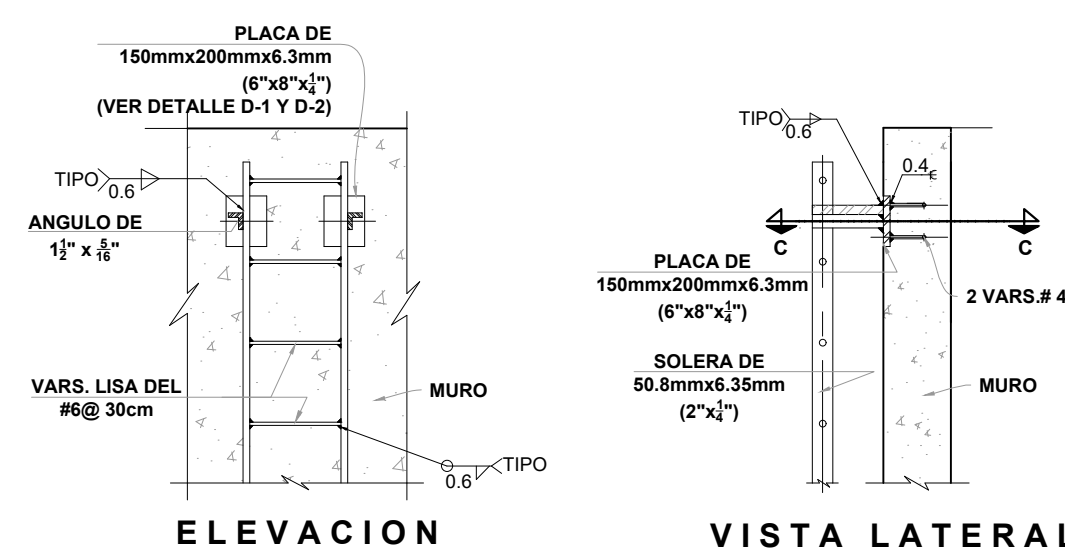
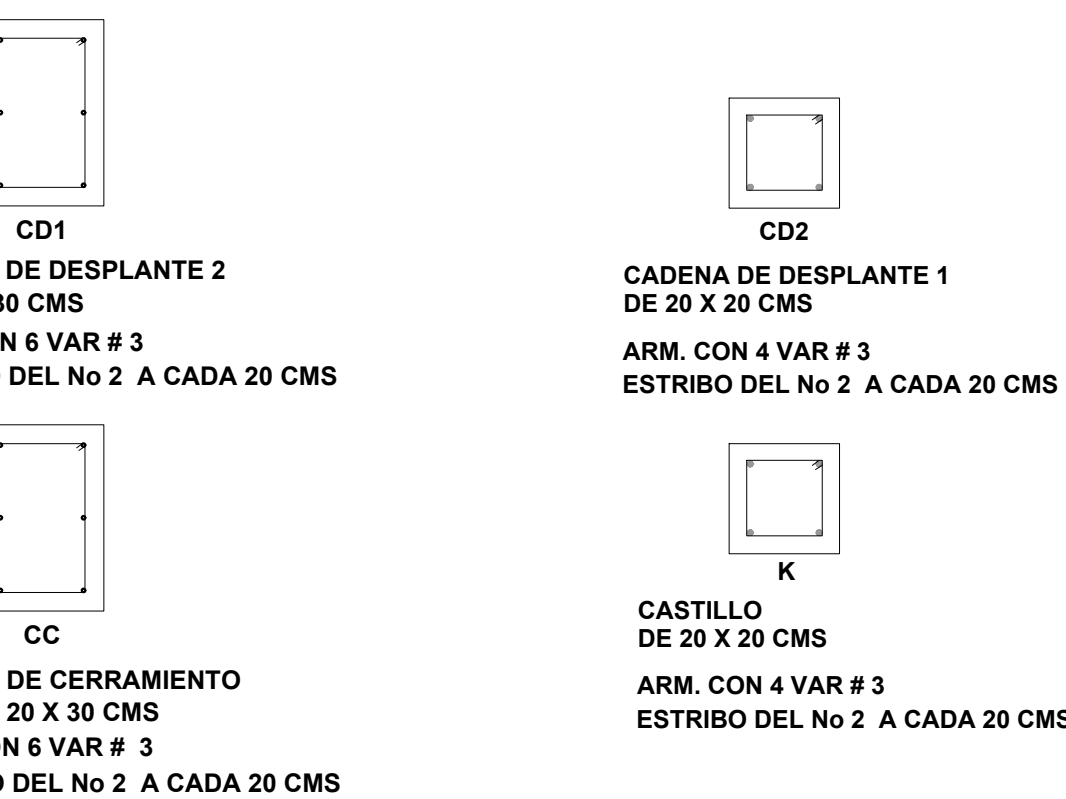
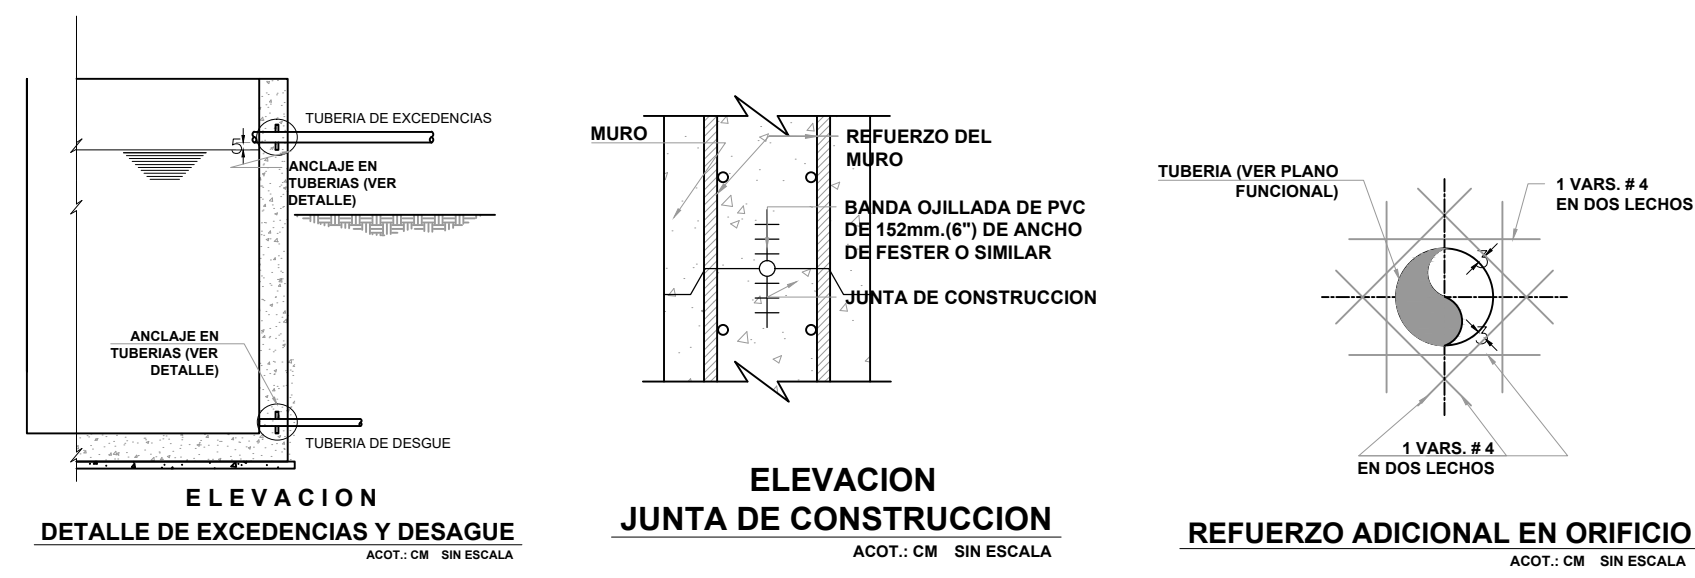
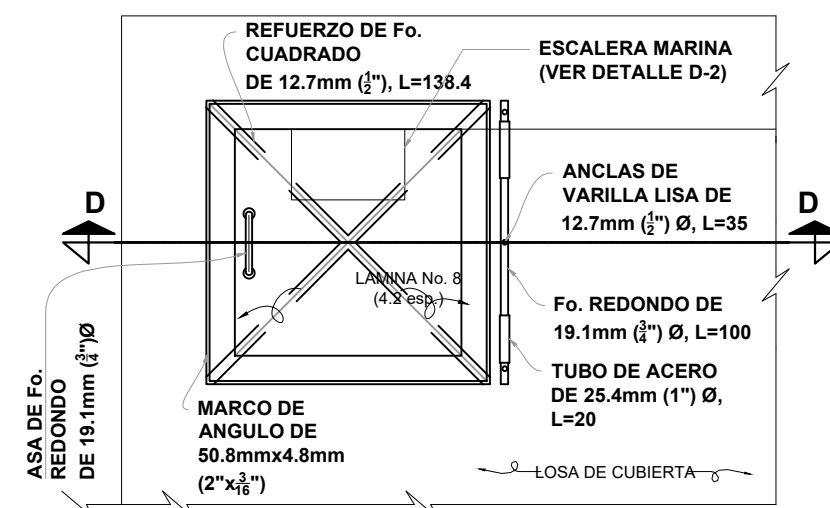
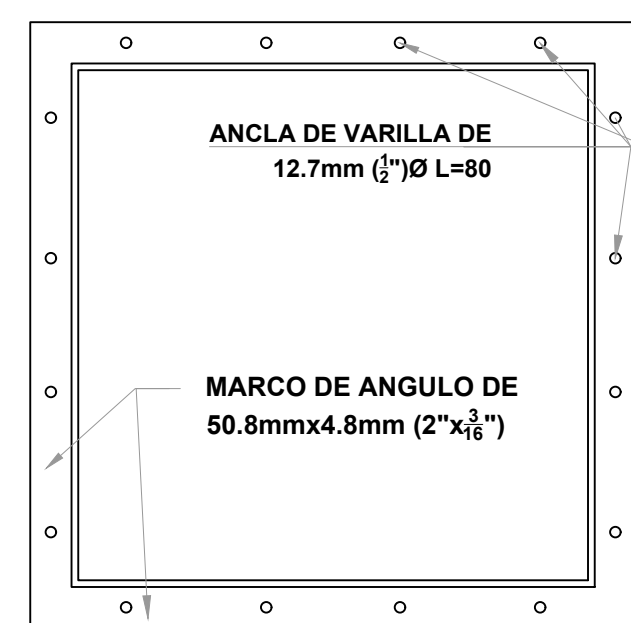
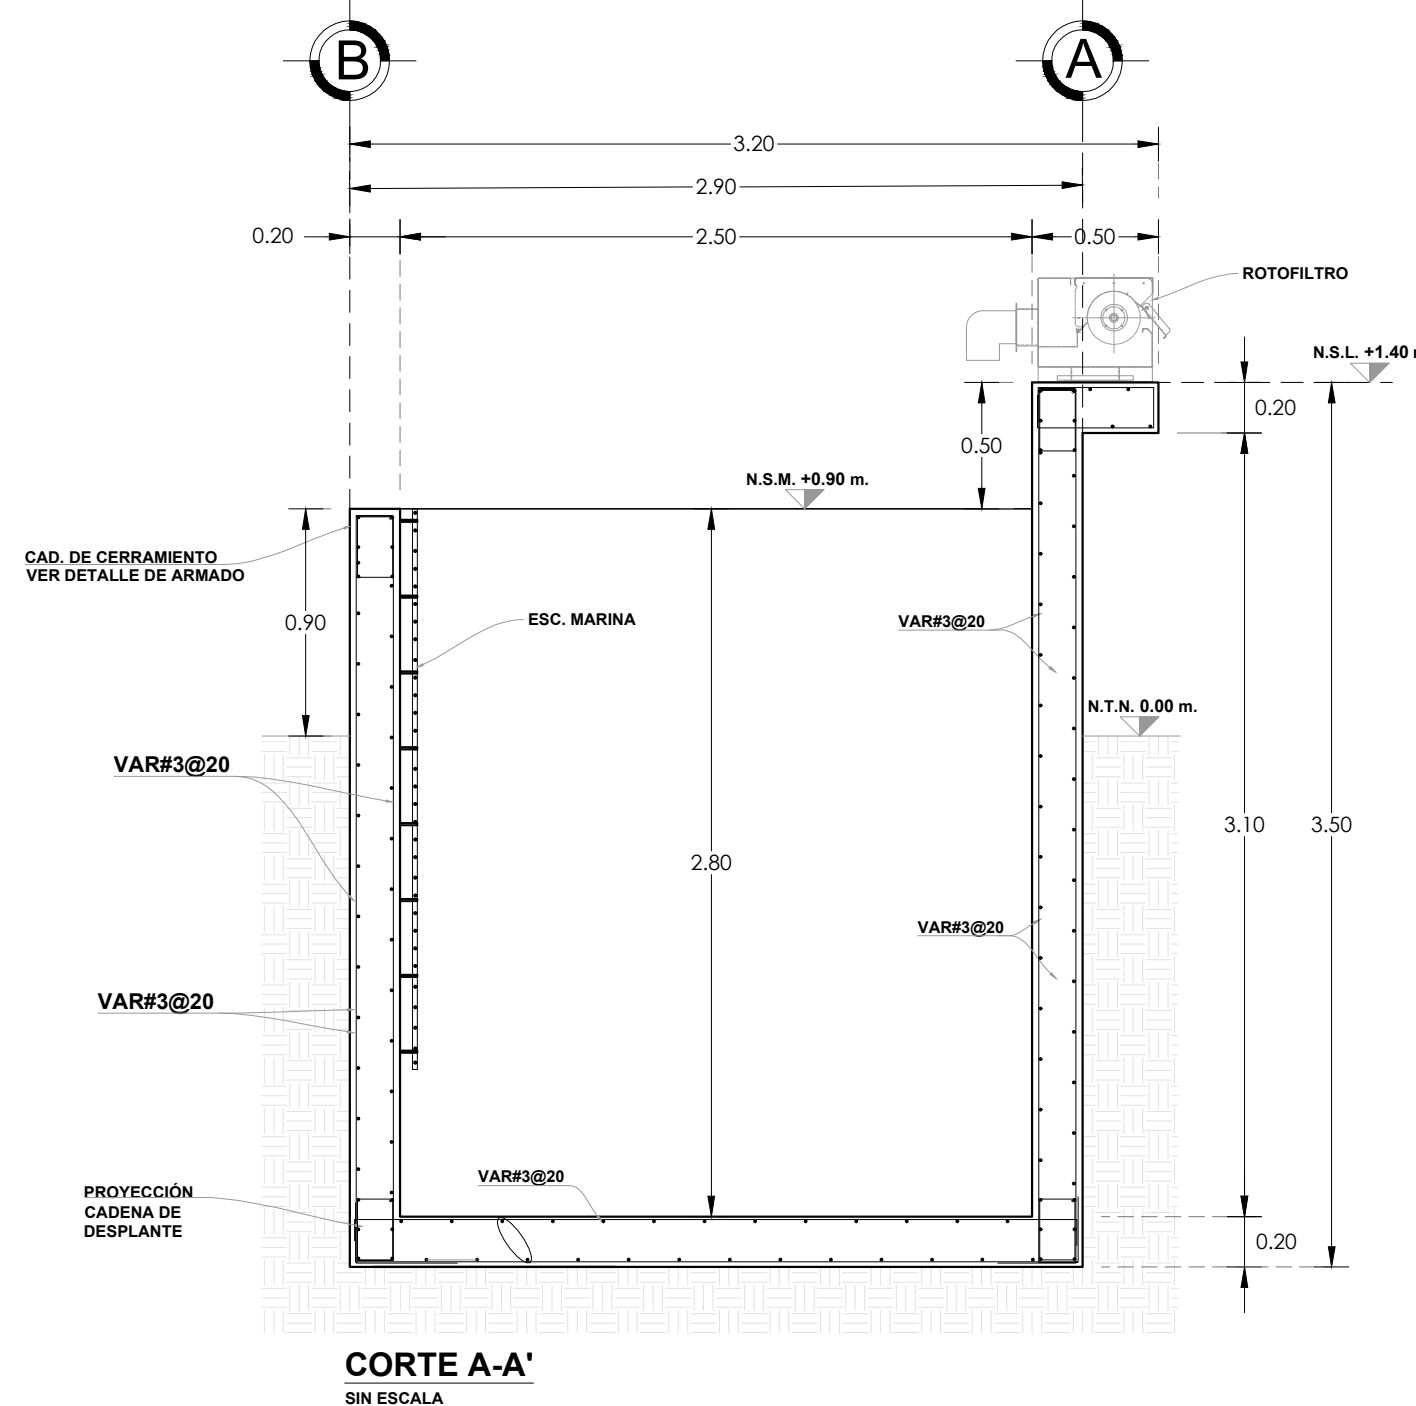
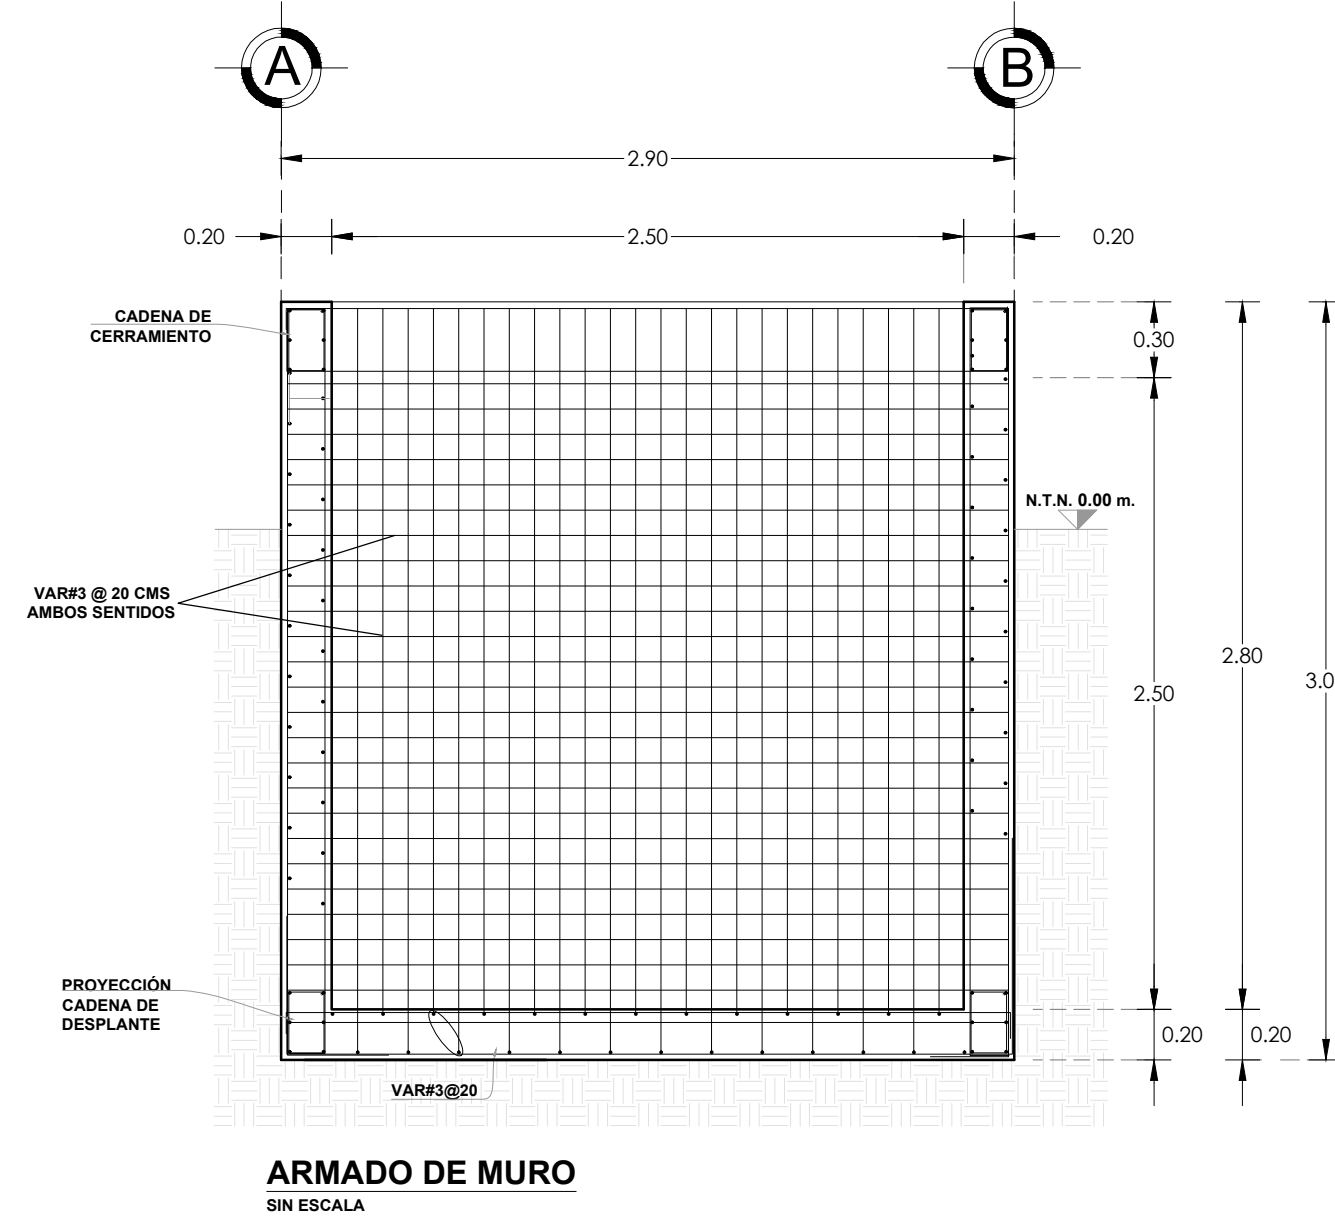
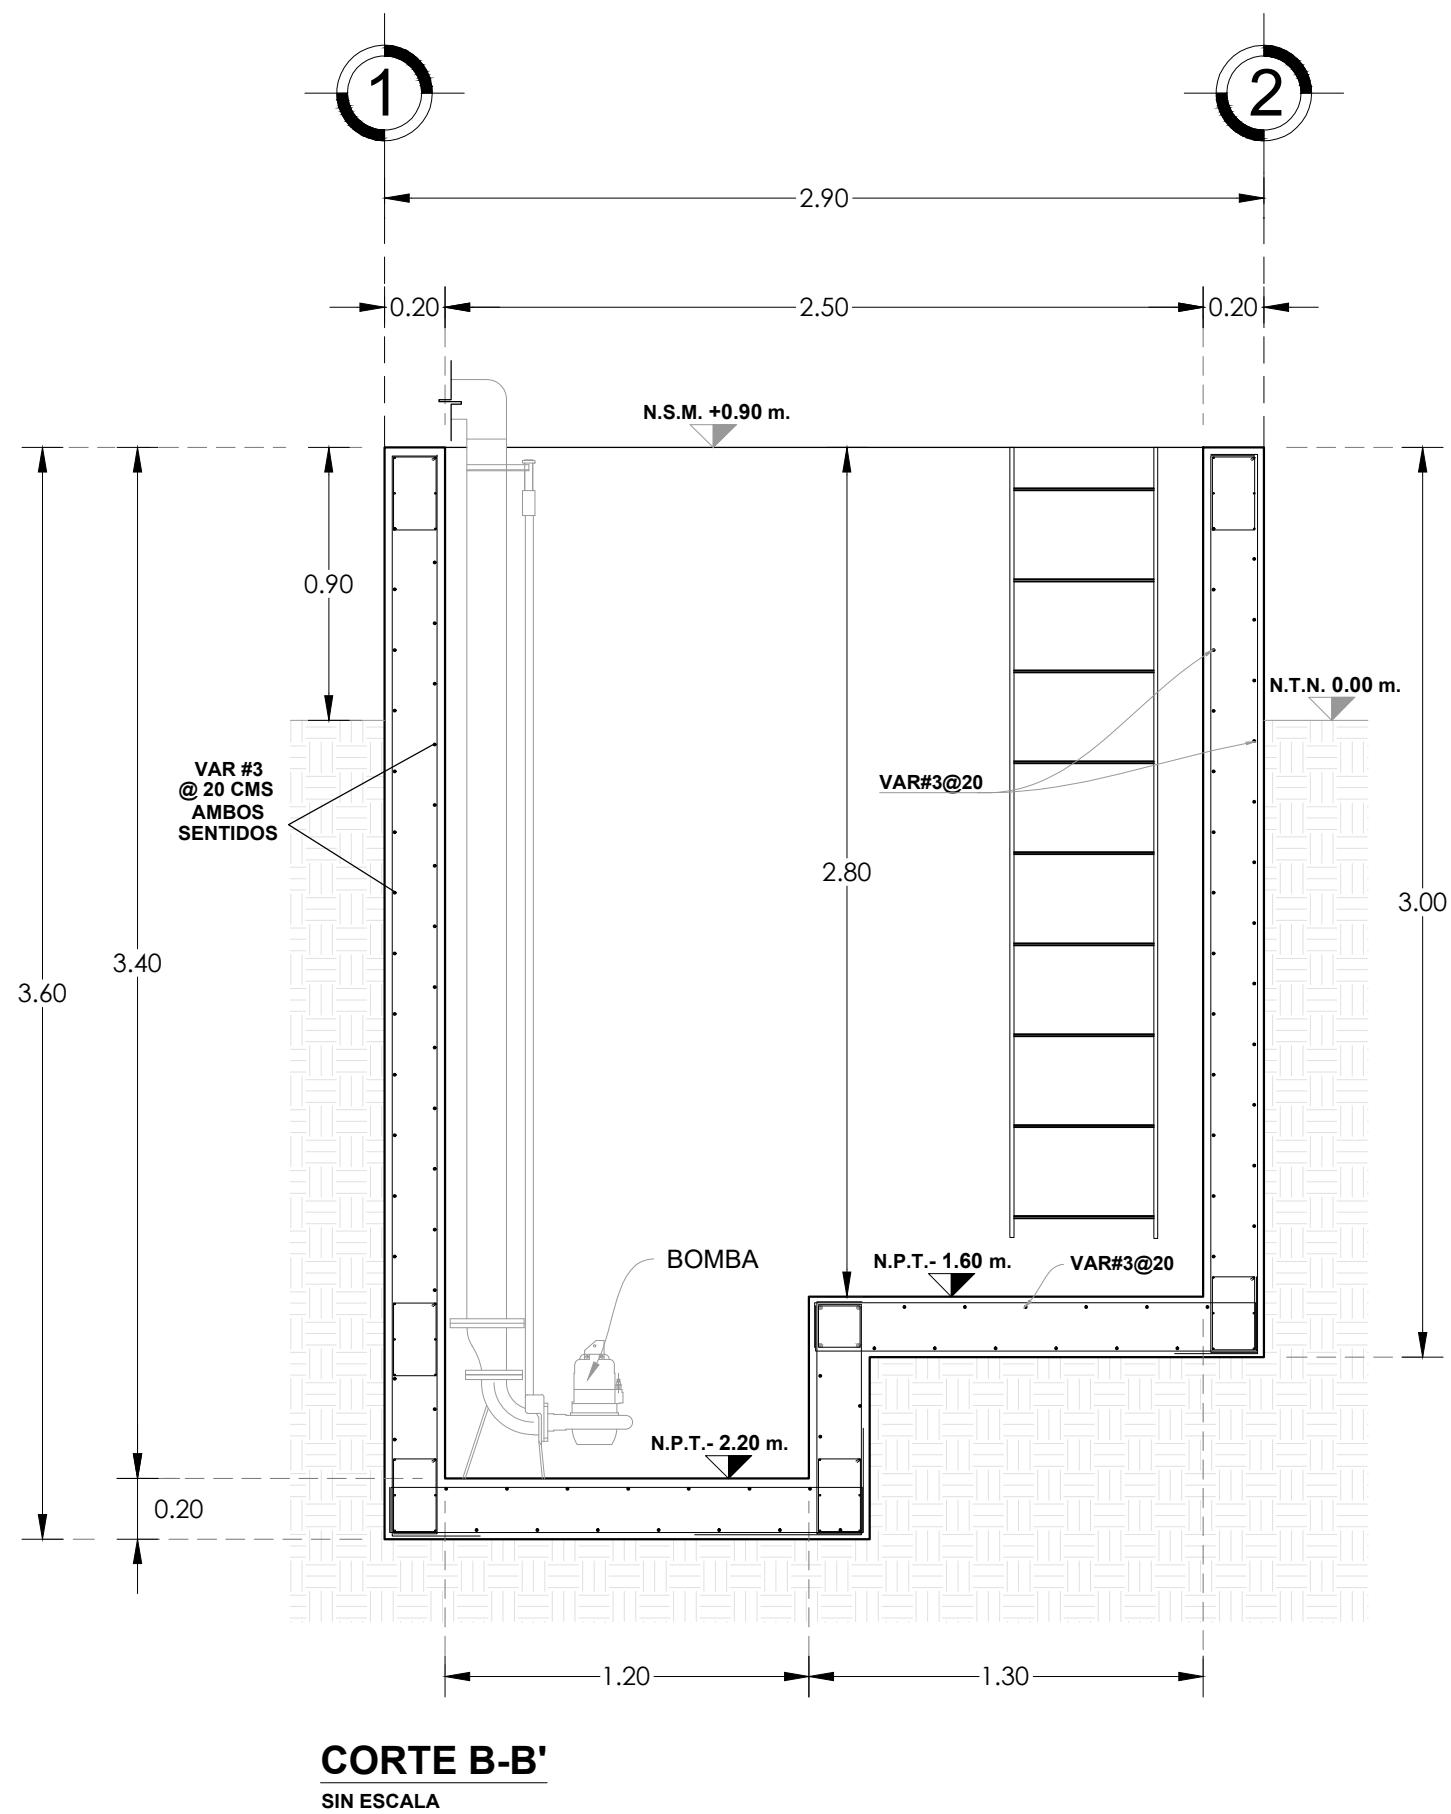
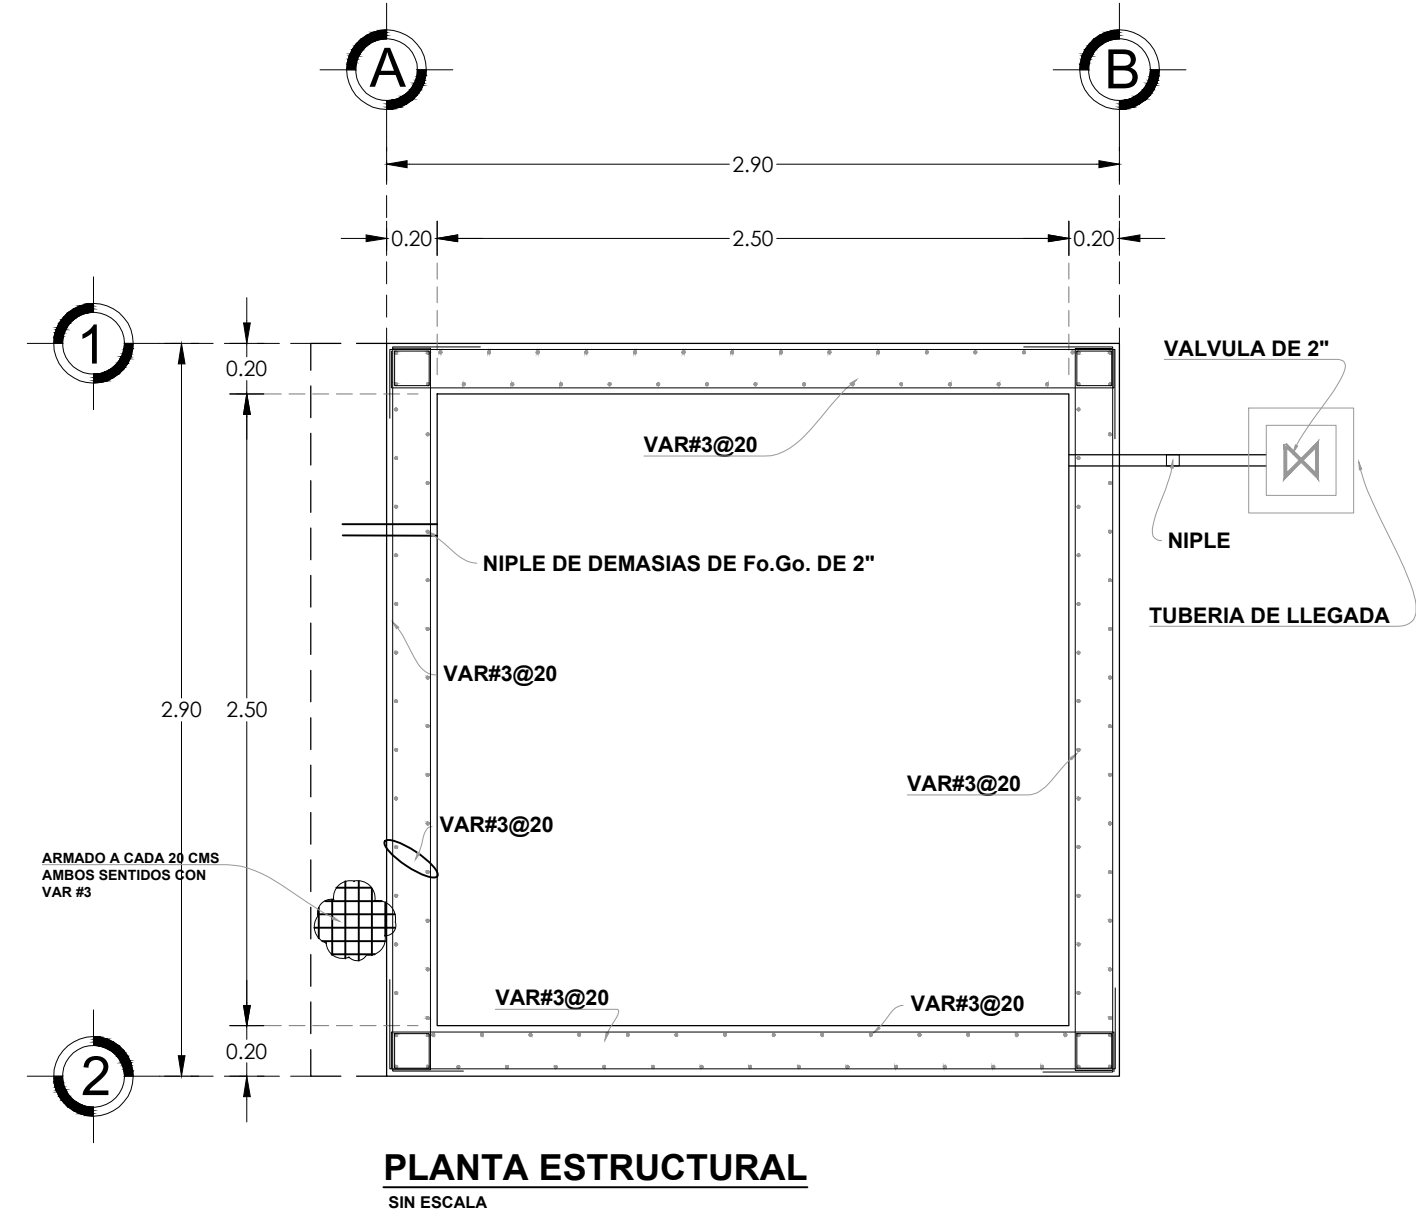
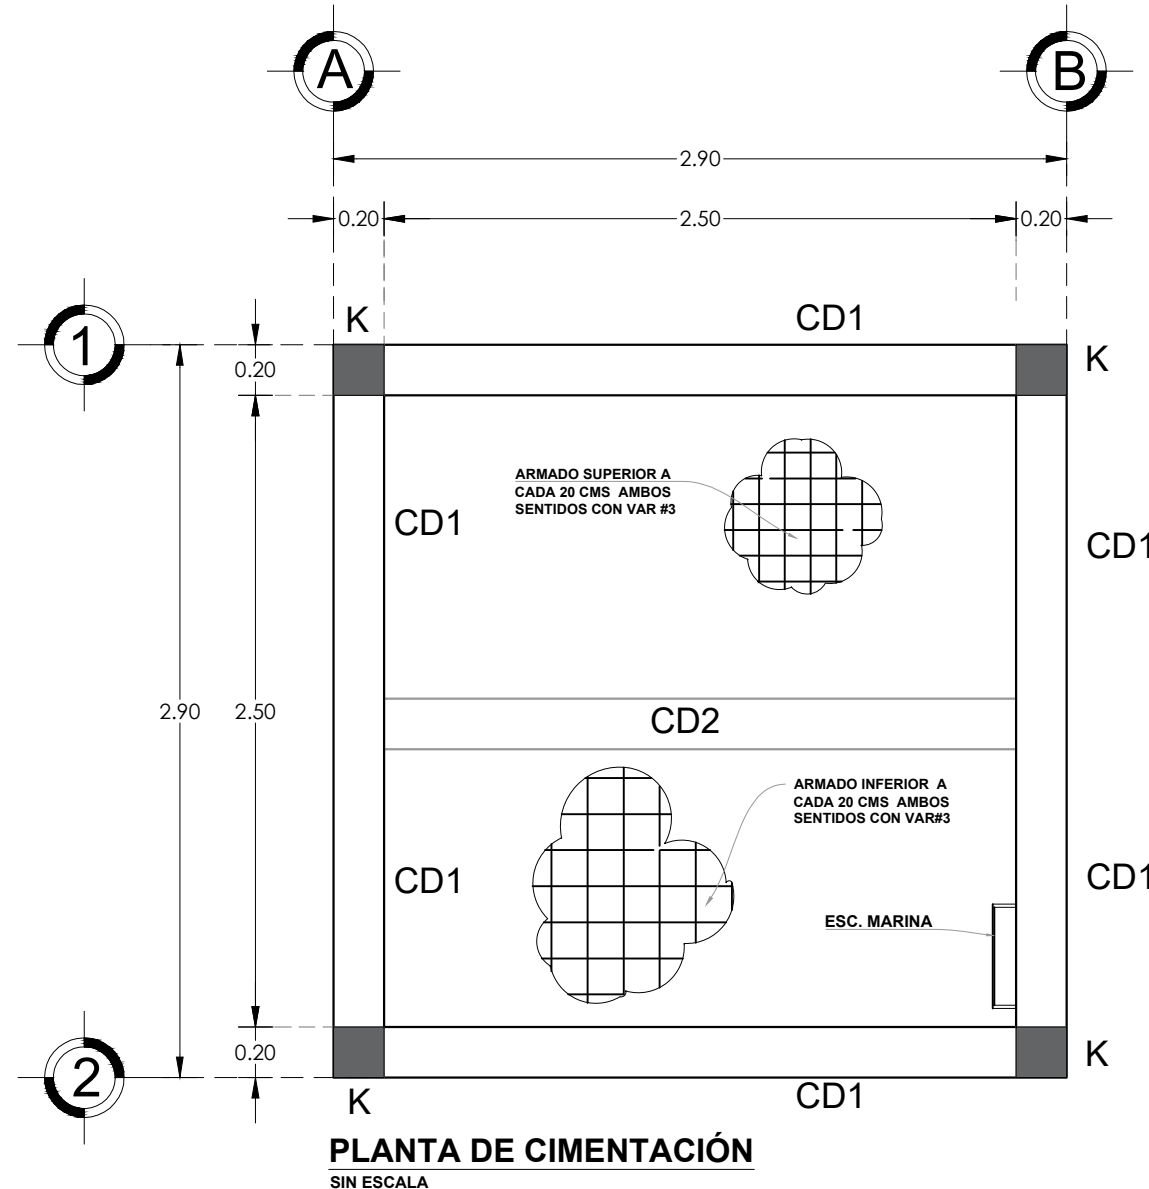


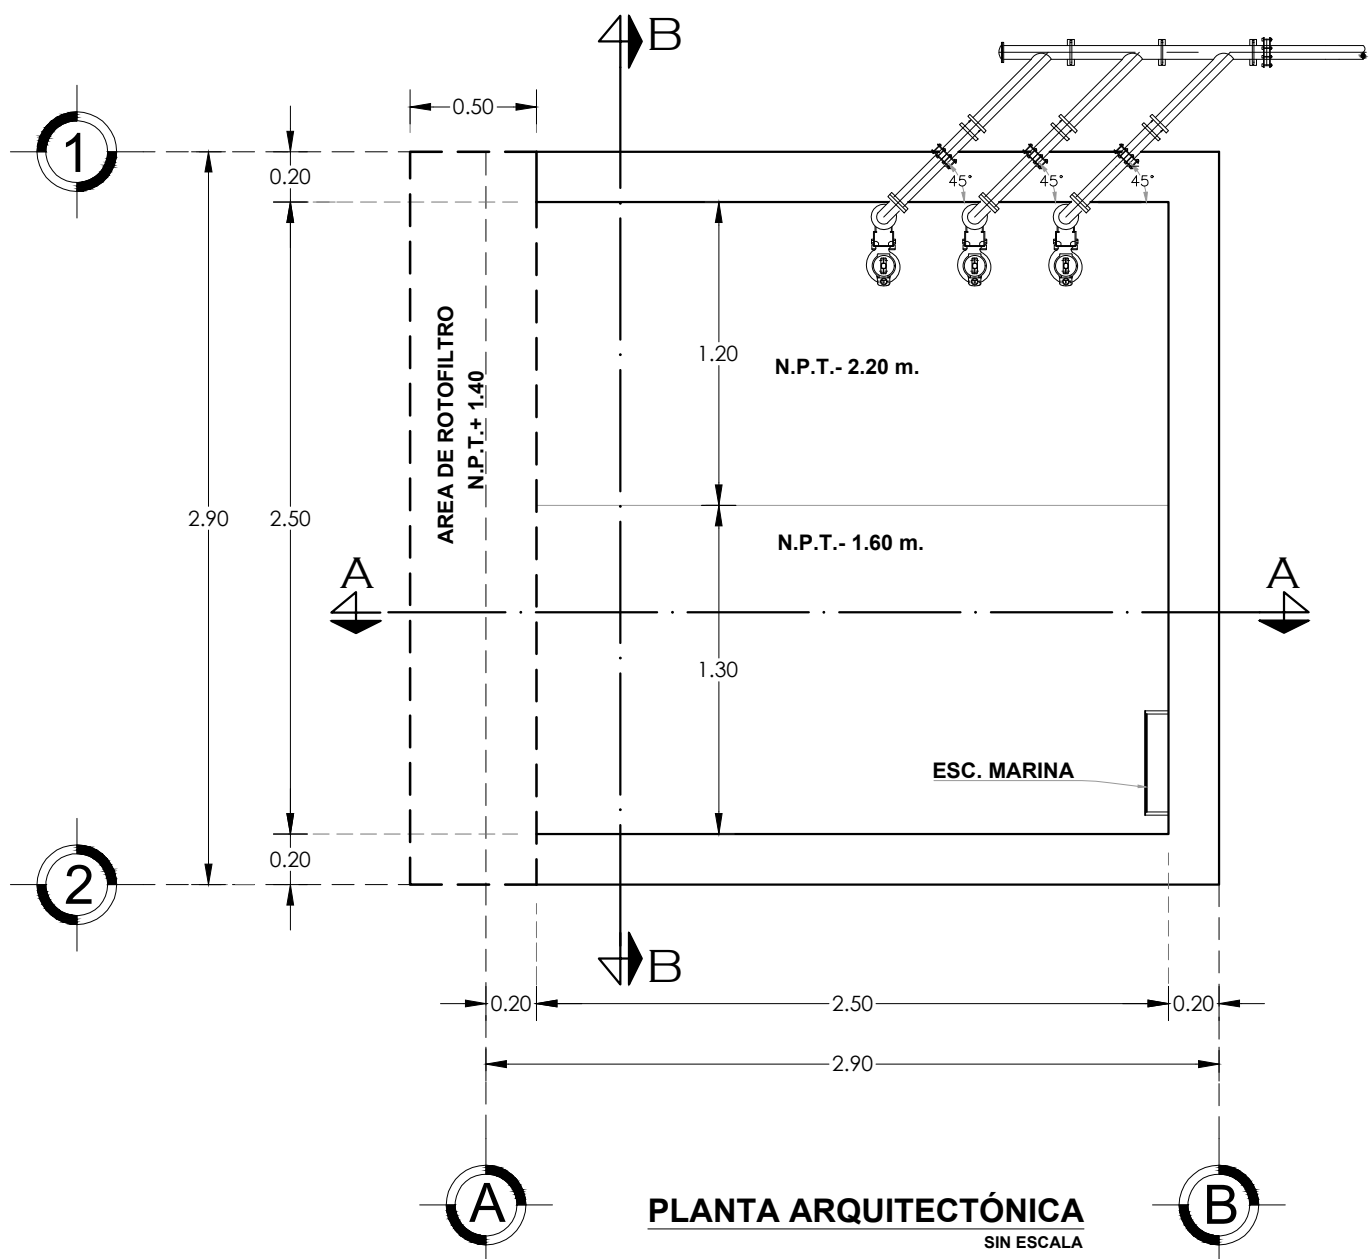

CROQUIS DE MICRO-LOCALIZACION

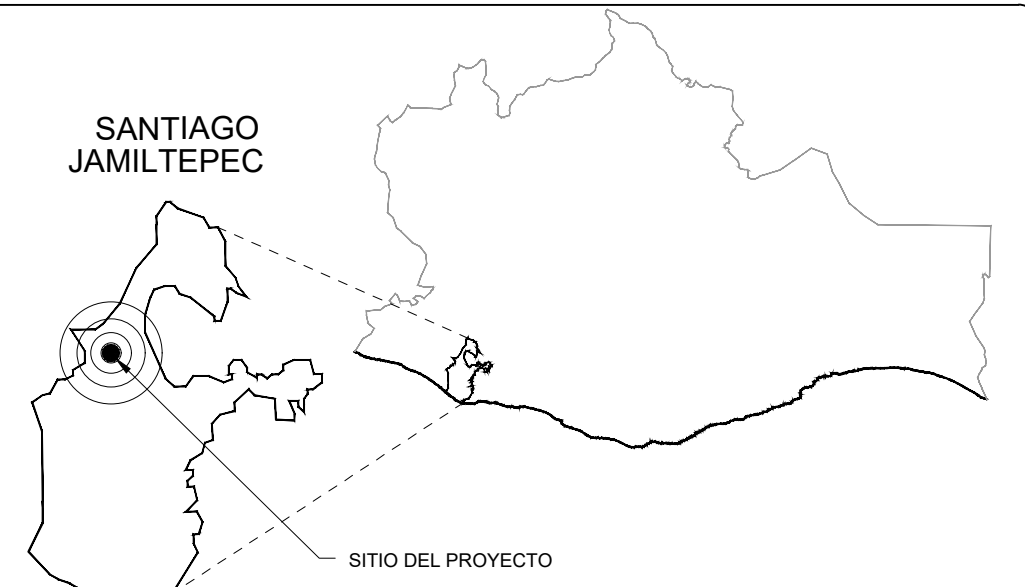

UBICACIÓN:
MUNICIPIO DE SANTIAGO JAMILTEPEC, OAXACA.

SIMBOLOGIA:

ESTADO: (020) OAXACA MUNICIPIO: (467) SANTIAGO JAMILTEPEC
DISTRITO: (021) JAMILTEPEC LOCALIDAD: (0001) SANTIAGO JAMILTEPEC
REGIÓN: (002) COSTA

PROYECTO:
"CONSTRUCCIÓN DE LA PLANTA DE TRATAMIENTO DE AGUAS RESIDUALES EN LA LOCALIDAD DE SANTIAGO JAMILTEPEC, MUNICIPIO SANTIAGO JAMILTEPEC".



PROFR. AUBERTO RAMOS ACEVEDO
PRESIDENTE MUNICIPAL CONSTITUCIONAL

ING. JOSÉ ALEJANDRO CISNEROS JUÁREZ
CED. PROF. 9561622. DRO. A-3227

PLANO:
ESTRUCTURAL DE CÁRCAMO

ESCALA: LA QUE SE INDICA
FECHA: JULIO 2025
CLAVE: CARC-01

N° DE PLANO PARTICULAR: 01 de 01
N° DE PLANO GENERAL: 10 de 14