


TRAMO 2

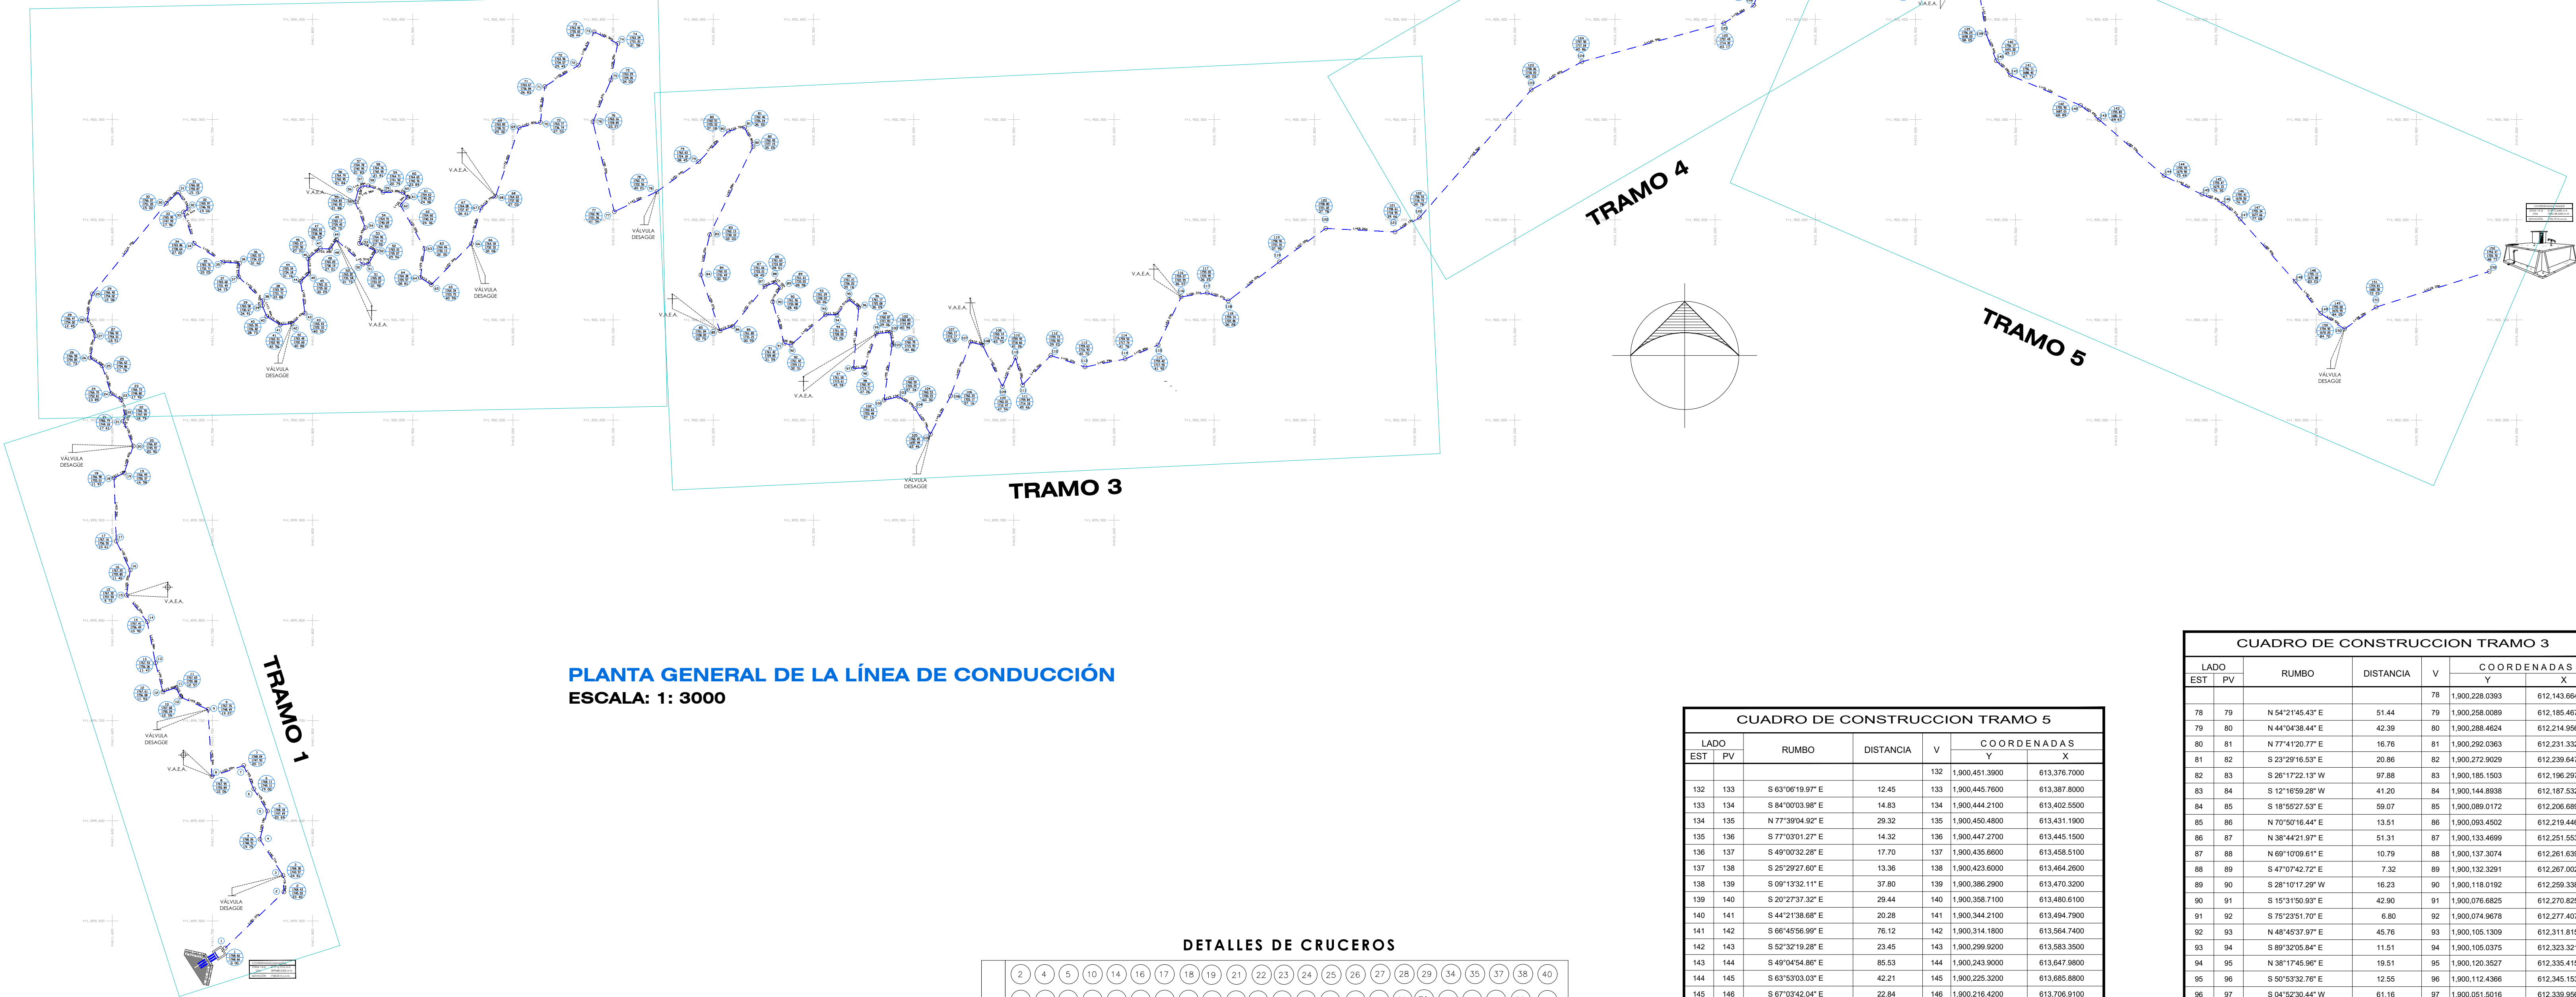

PLANTA GENERAL DE LA LÍNEA DE CONDUCCIÓN
ESCALA: 1: 3000

CANTIDADES DE OBRA EN LÍNEA DE CONDUCCIÓN		
CONCEPTO	CANTIDAD	UNIDAD
LIMPIA, TRAZO Y NIVELACIÓN	2791.47	M2
TUBERÍA DE FO.GO. L-200 DE 2 1/2"	5075.34	ML
VALVULA DE ADMISION Y EXPULSION DE AIRE	10.00	PZA
VALVULA DE DESFOGUE	8.00	PZA
ATRAQUES	100.00	PZA

LÍNEA DE CONDUCCIÓN		
LISTADO DE PIEZAS ESPECIALES		
✓ CODO DE FO.GO. DE 90° X 2 1/2" Ø	21	
✓ CODO DE FO.GO. DE 45° X 2 1/2" Ø	74	
LISTADO DE PIEZAS ESPECIALES V.A.E.A.		
REDUCCION BUSHING DE FO.GO. DE 2 1/2" X 2" Ø	10	
REDUCCION BUSHING DE FO.GO. DE 2" X 1 1/2" Ø	10	
NIPLE DE FO.GO. DE 1/2" X 20 cm	20	
TEE DE FO.GO. DE 2 1/2" X 2 1/2" Ø	10	
CAJA DE OPERACIÓN DE VALVULAS TIPO "I"	10	
LISTADO DE PIEZAS ESPECIALES DESFOGUE.		
BRODA ROSCADA 2 1/2" Ø	16	
NIPLE DE FO.GO. DE 2 1/2" X 20 cm	16	
TEE DE FO.GO. DE 2 1/2" X 2 1/2" Ø	8	
CAJA DE OPERACIÓN DE VALVULAS TIPO "I"	8	

CUADRO DE PLANOS DE LÍNEA DE CONDUCCIÓN	
DESCRIPCIÓN	CÓDIGO DE PLANO PARTICULAR
PLANTA LÍNEA DE CONDUCCIÓN TRAMO 1 Y 2.	02 DE 04
PLANTA LÍNEA DE CONDUCCIÓN TRAMO 3 Y 4.	03 DE 04
PLANTA LÍNEA DE CONDUCCIÓN TRAMO 5.	04 DE 04

DETALLES DE CRUCEROS

