



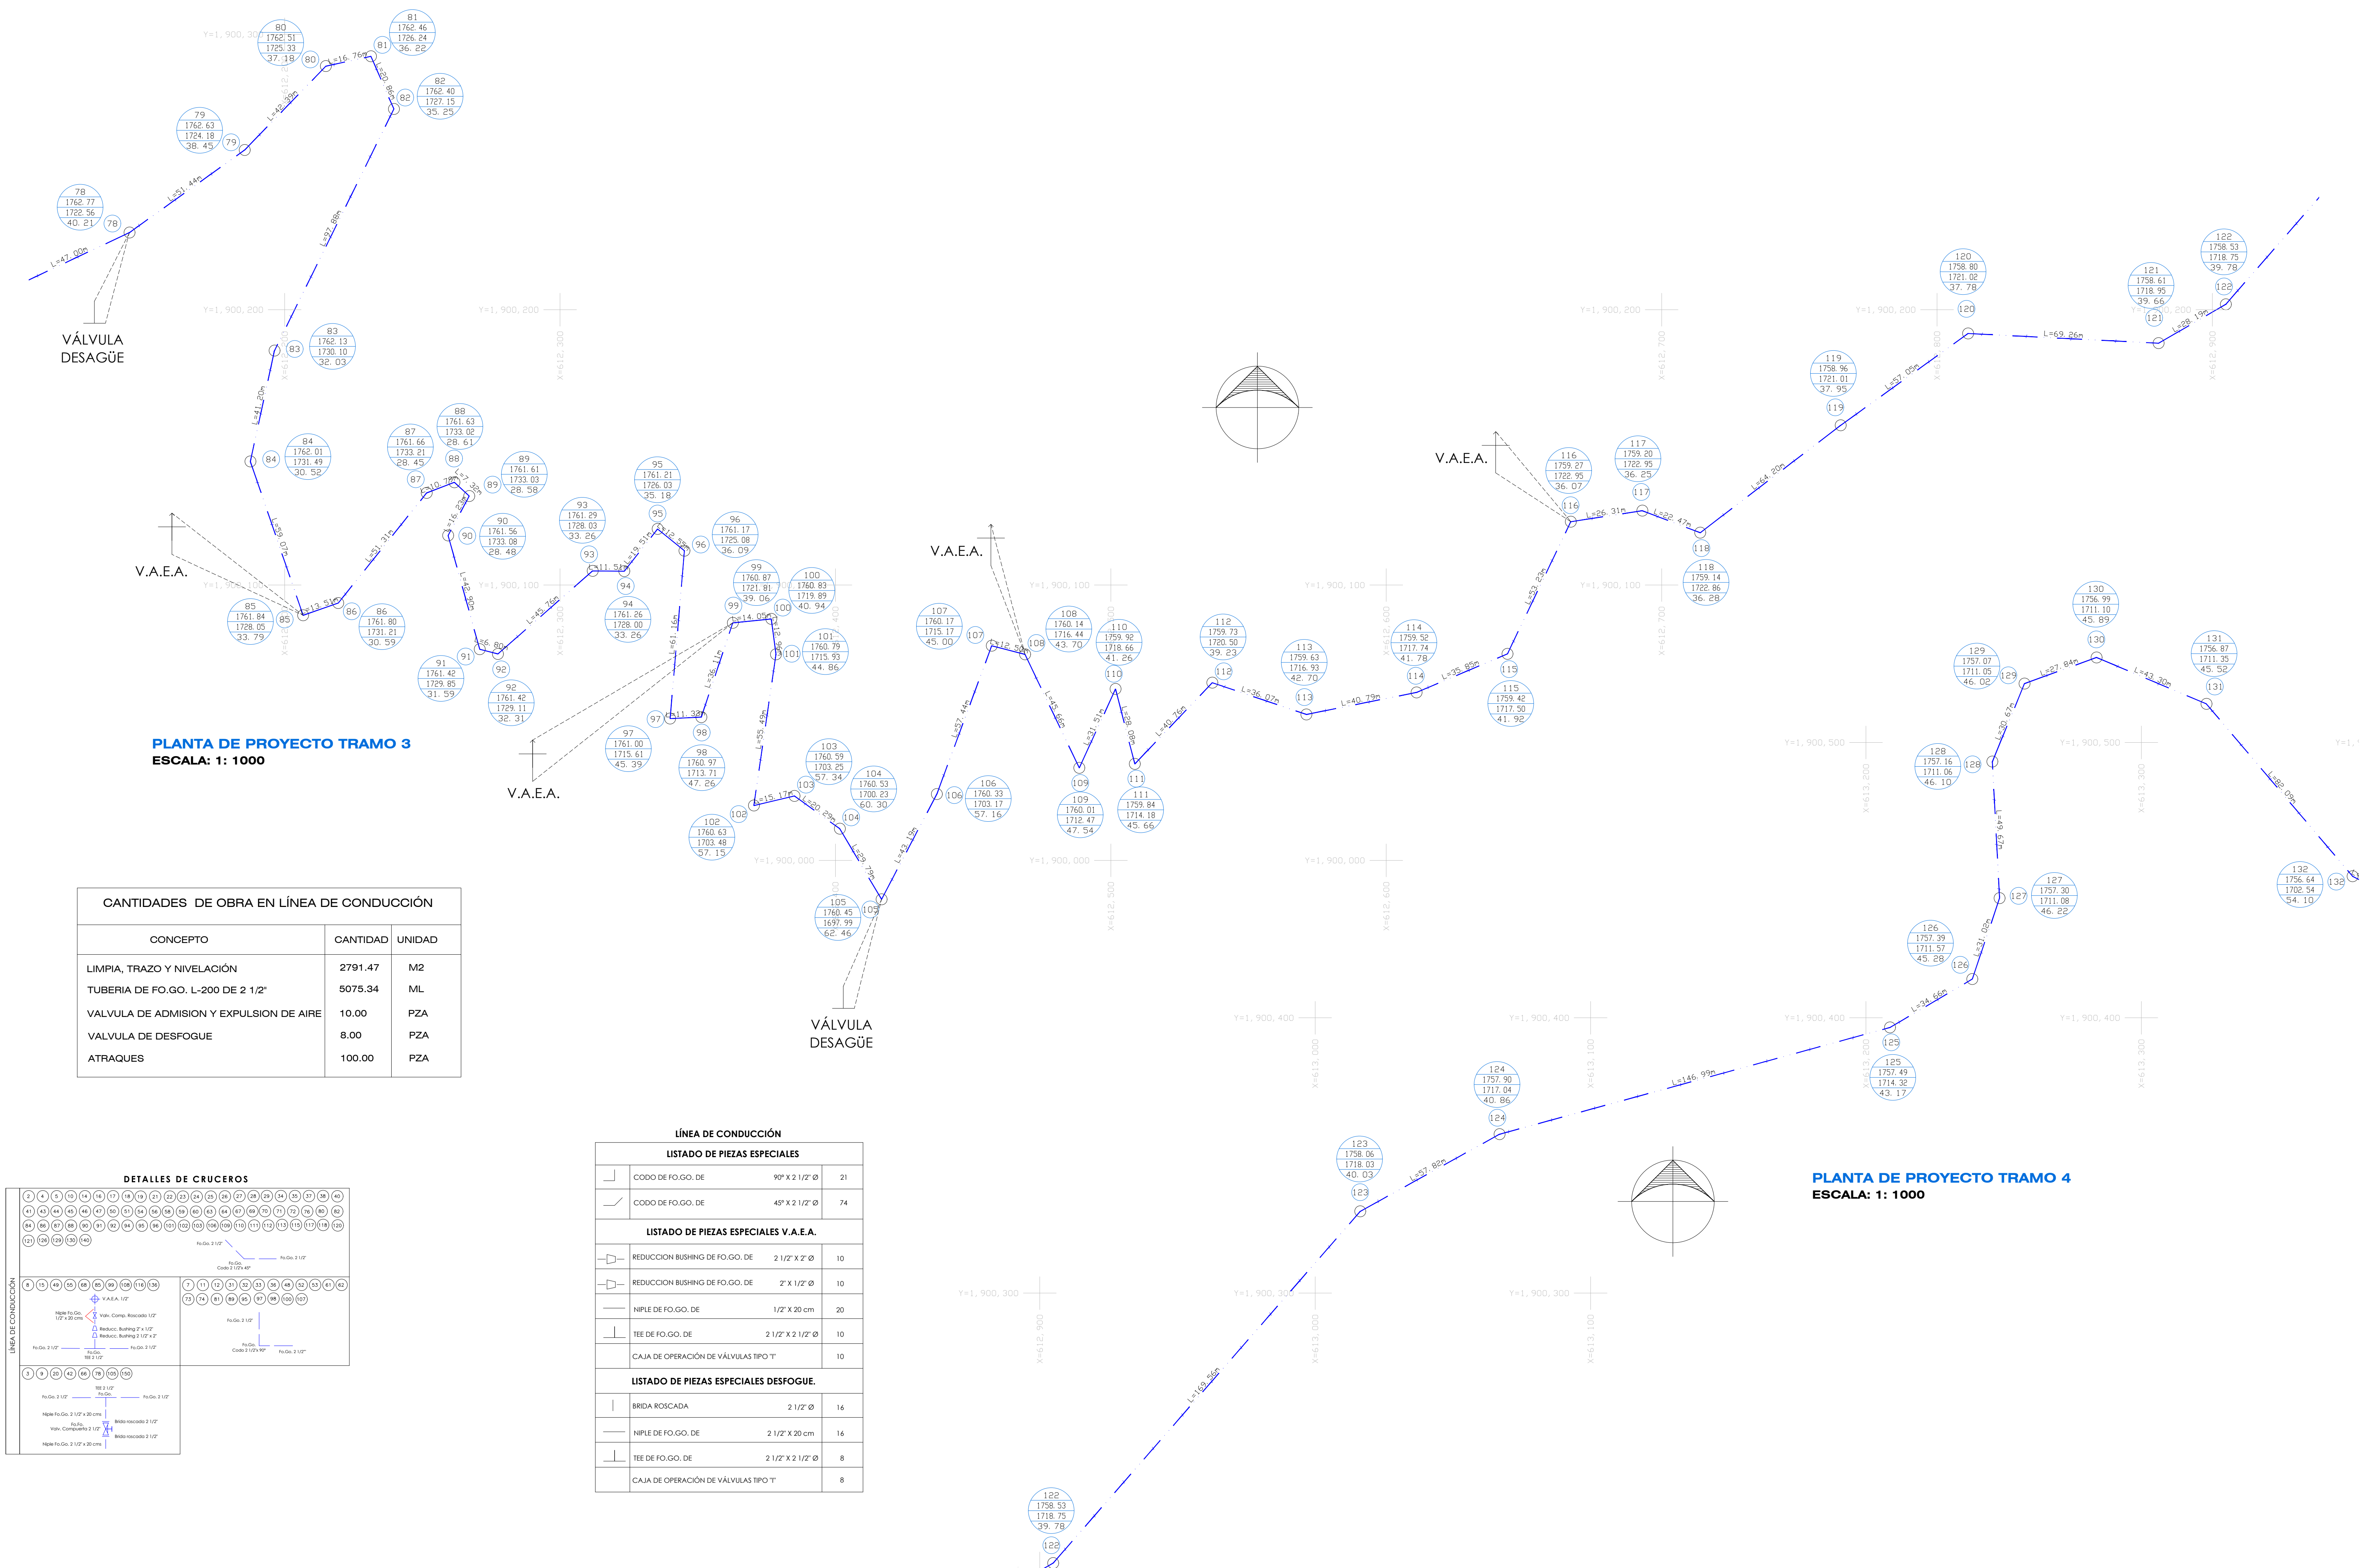


CROQUIS DE MICRO-LOCALIZACION

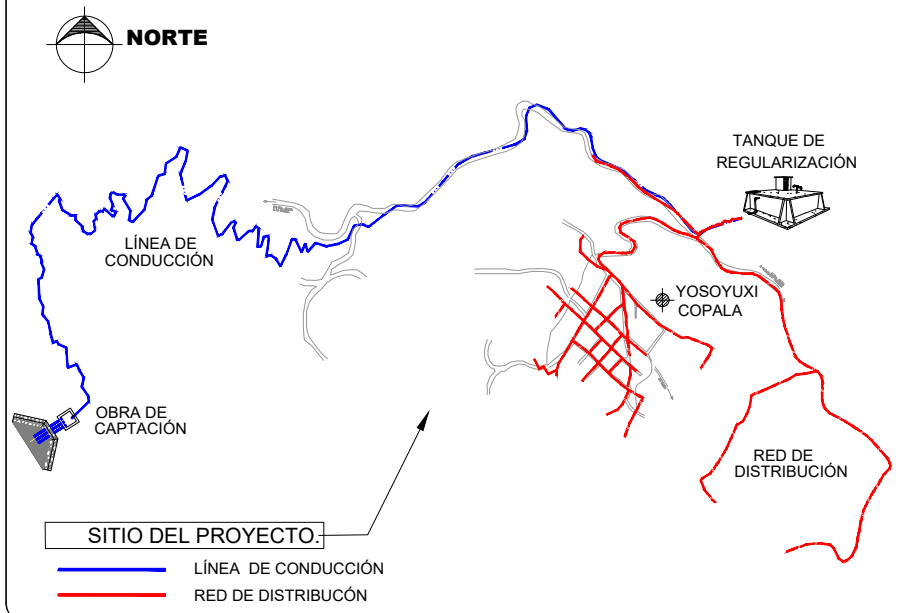

UBICACION:
LOCALIDAD YOSUYUXI COPALA , MUNICIPIO SANTIAGO
JUXTLAHUACA, OAXACA. C.P. 69726.
COORDENADAS: 17°10' 48.507"N, 97°55' 52.806"W

NOTAS GENERALES / SIMBOLOGIA

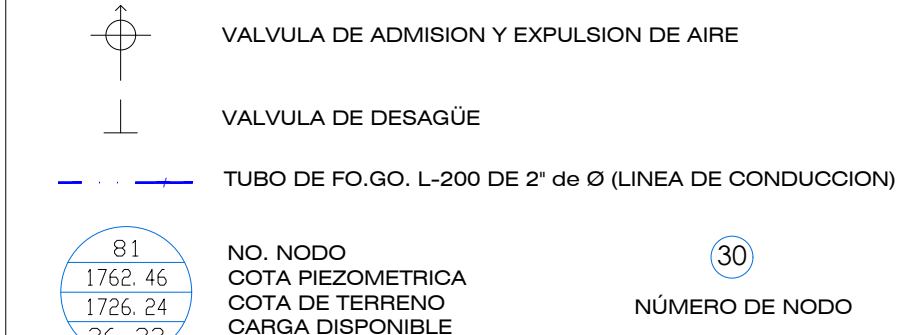

DATOS TECNICOS DEL SISTEMA

POBLACION SEGUN EL ULTIMO CENSO (2020)	829	HABITANTES
POBLACION ACTUAL (2025)	789	HABITANTES
POBLACION DE PROYECTO (2035)	700	HABITANTES
DOTACION	100	LTS/HAB/DIA
GASTO MEDIO ANUAL	0.81	L.P.S.
GASTO MAXIMO DIARIO	1.13	L.P.S.
GASTO MAXIMO HORARIO	1.75	L.P.S.
COEFICIENTE DE VARIACION DIARIA	1.40	
COEFICIENTE DE VARIACION HORARIA	1.05	
FUENTE DE ABASTECIMIENTO	MANANTIAL	
TIPO DE CAPTACION	CAJA COLECTORA	
CONDUCCION	GRAVEDAD	
TIPO DE ALMACENAMIENTO	TANQUE SUPERFICIAL	
CAPACIDAD DE REGULACION	19.80 M3	
TIPO DE TANQUE DE REGULACION	DE CONCRETO ARMADO	
DISTRIBUCION	RED ABIERTA	



PROYECTO:
AMPLIACION DEL SISTEMA DE AGUA POTABLE EN LA LOCALIDAD YOSUYUXI COPALA, MUNICIPIO SANTIAGO JUXTLAHUACA.

H. AYUNTAMIENTO CONSTITUCIONAL DE "SANTIAGO JUXTLAHUACA".

ESTADO: (20) OAXACA MUNICIPIO: (469) SANTIAGO JUXTLAHUACA.
DISTRITO: (08) JUXTLAHUACA. LOCALIDAD: (0043) YOSUYUXI COPALA.
REGION: (04) MIXTECA.

POR LA AUTORIDAD MUNICIPAL

LIC. ARSENIO LORENZO MEJIA GARCIA
PRESIDENTE MUNICIPAL CONSTITUCIONAL

ING.VICTOR JAVIER CRUZ HERNANDEZ
DIRECTOR RESPONSABLE DE OBRA.
CED. PROF. 6472958 D.R.O. A-2417

ING.VICTOR JAVIER CRUZ HERNANDEZ
PROYECTISTA. CED. PROF. 6472958

PLANO:
PLANTA LINEA DE CONDUCCION
TRAMO 3 Y 4.

ESCALA:
LA QUE SE INDICA
FECHA:
SEPTIEMBRE DE 2025

Nº DE PLANO PARTICULAR:
03 de 04
Nº DE PLANO GENERAL:
05 de 22