



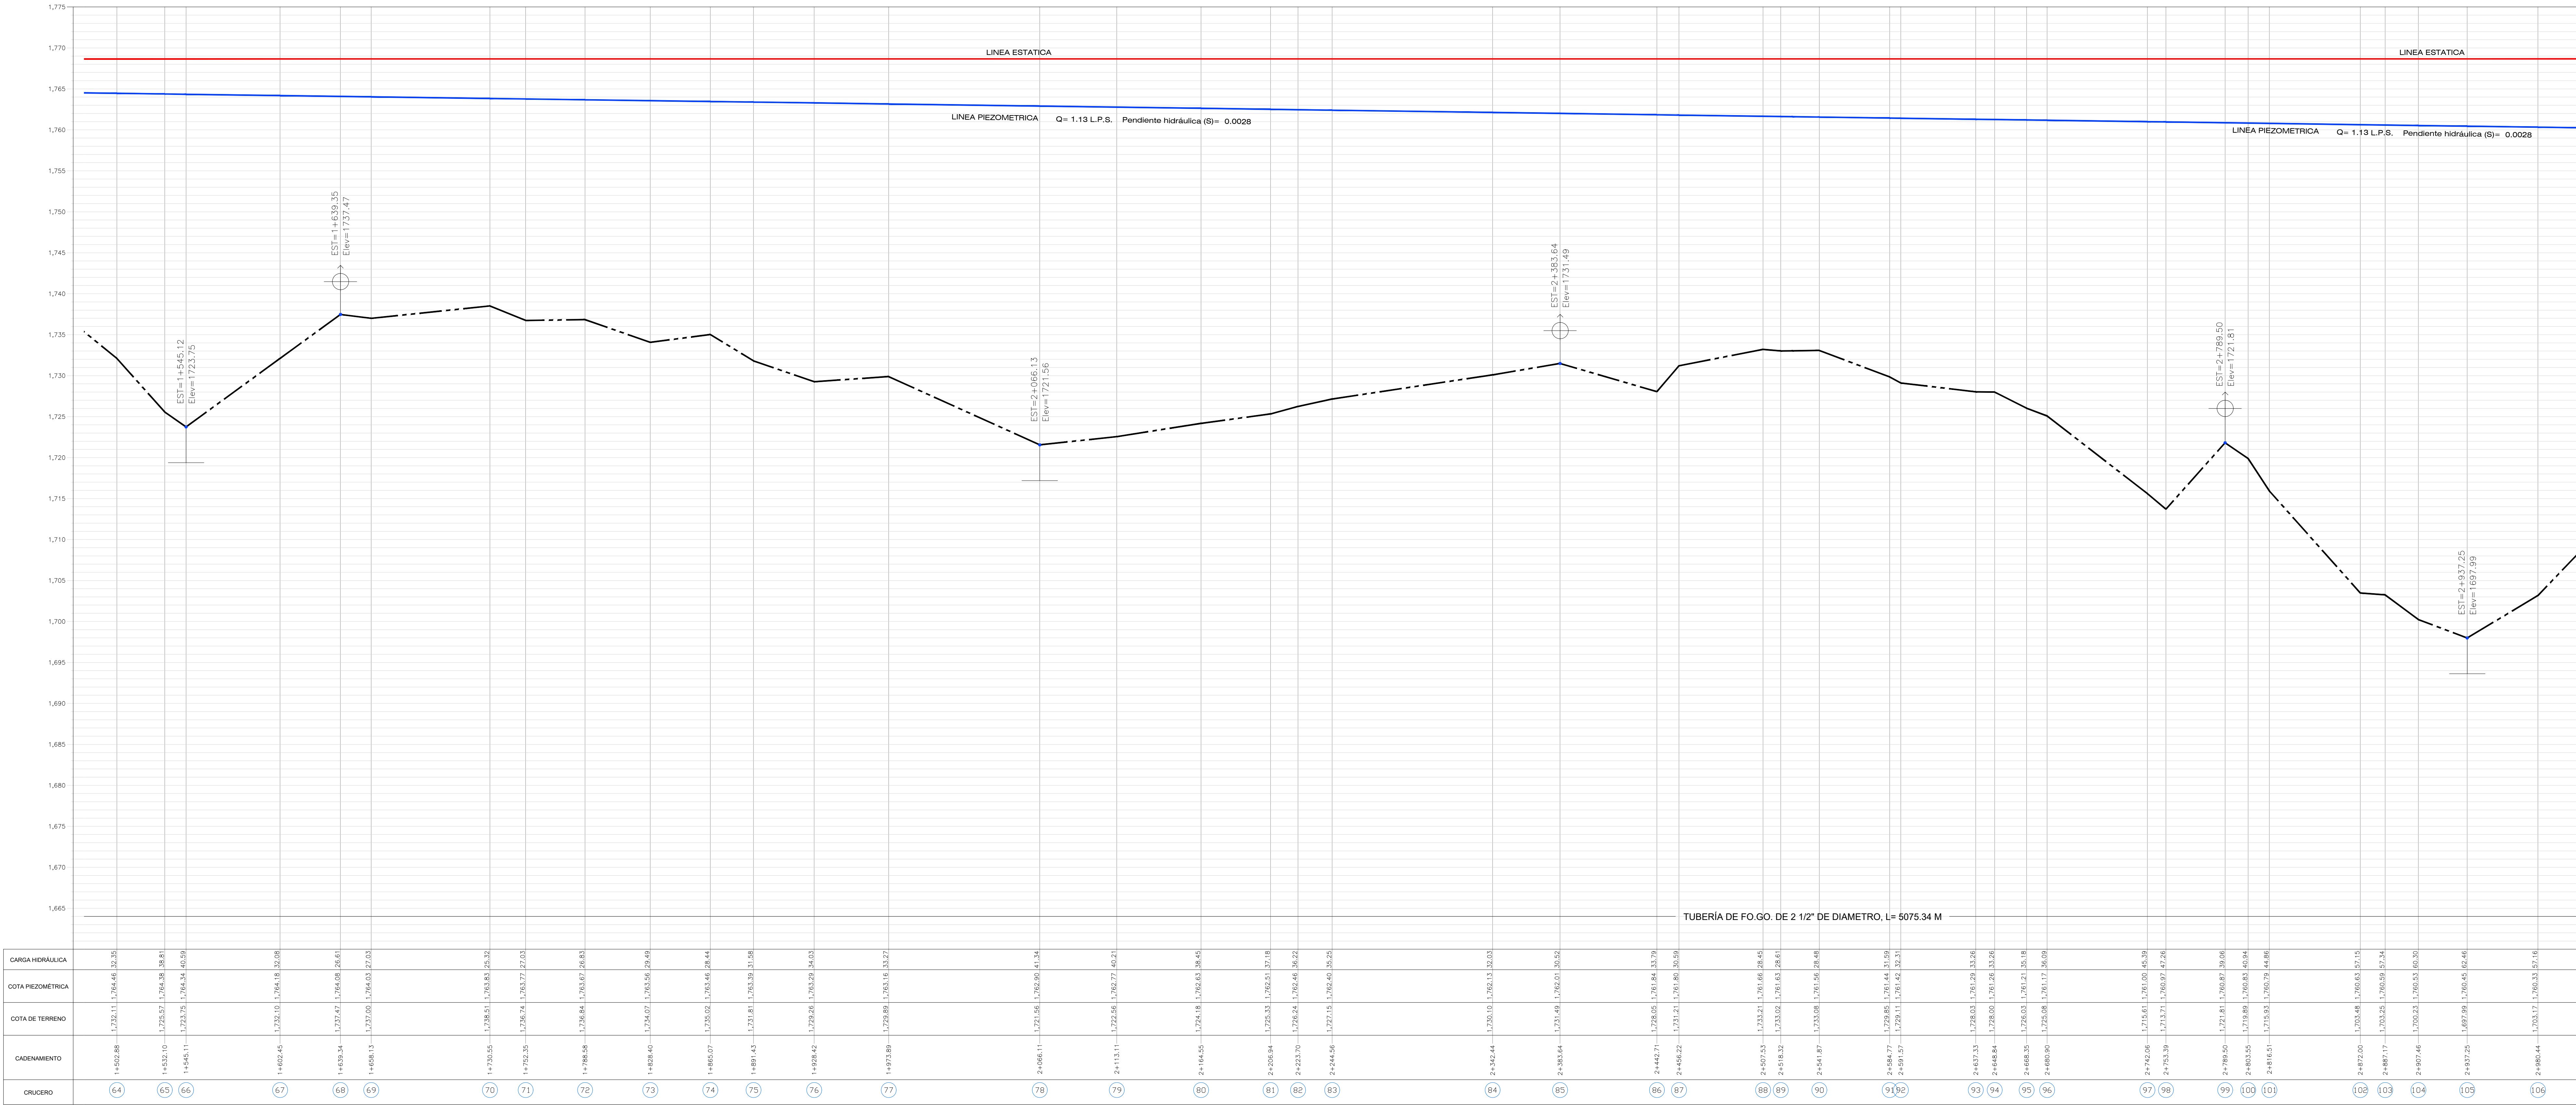


CROQUIS DE MICRO-LOCALIZACION

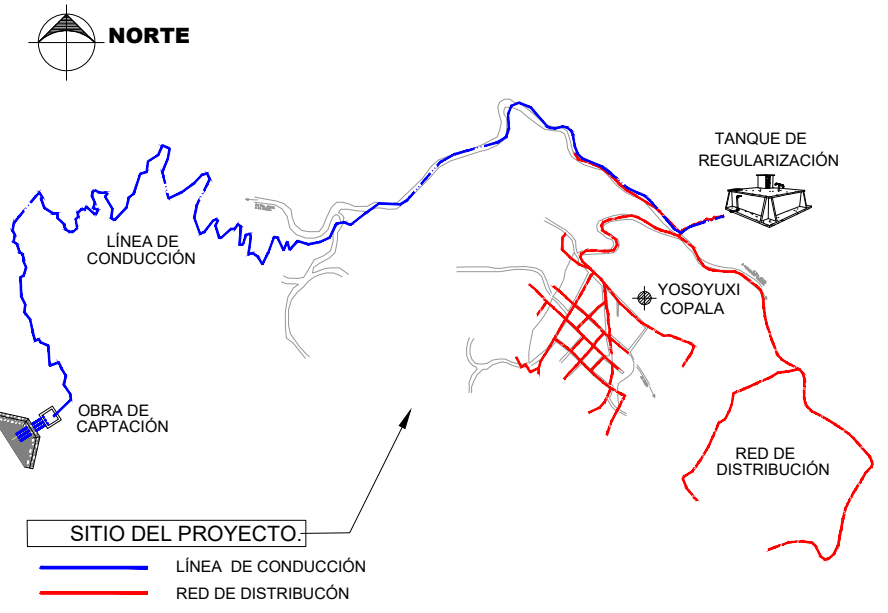


UBICACIÓN:
LOCALIDAD YOSOYUXI COPALA , MUNICIPIO SANTIAGO JUTTLAHUACA, OAXACA. C.P. 69726.
COORDENADAS: 17°10' 48.507"N, 97°55' 52.806"W

NOTAS GENERALES / SIMBOLOGÍA

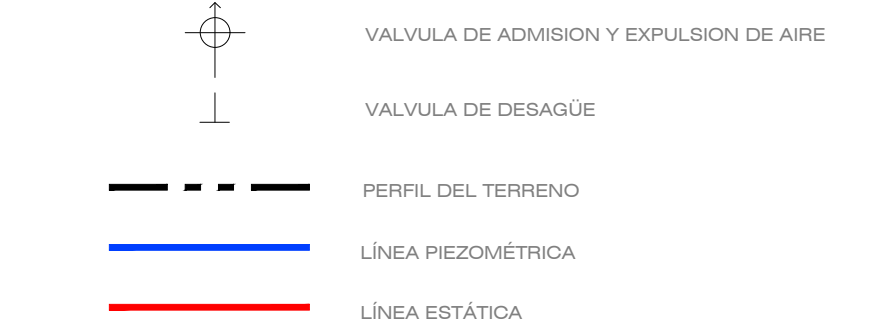

DATOS TECNICOS DEL SISTEMA

POBLACION SEGÜN EL ULTIMO CENSO (2020)	829	HABITANTES
POBLACION ACTUAL (2025)	789	HABITANTES
POBLACION DE PROYECTO (2035)	700	HABITANTES
DOTACION	100	LTS/HAB/IDIA
GASTO MEDIO ANUAL	0.81	L.P.S.
GASTO MAXIMO DIARIO	1.13	L.P.S.
GASTO MAXIMO HORARIO	1.75	L.P.S.
COEFICIENTE DE VARIACION DIARIA	1.40	
COEFICIENTE DE VARIACION HORARIA	1.05	
FUENTE DE ABASTECIMIENTO	MANANTIAL	
TIPO DE CAPTACION	CAJA COLECTORA	
CONDUCCION	GRAVEDAD	
TIPO DE ALMACENAMIENTO	TANQUE SUPERFICIAL	
CAPACIDAD DE REGULACION	19.80	M3
TIPO DE TANQUE DE REGULACION	DE CONCRETO ARMADO	
DISTRIBUCION	RED ABIERTA	

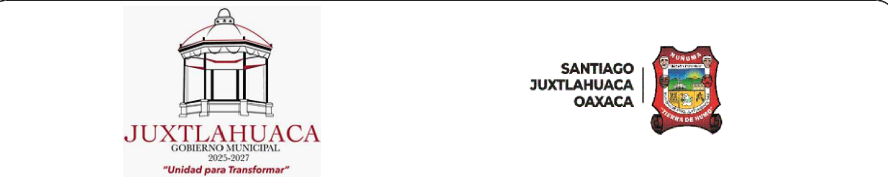

PROYECTO:
AMPLIACIÓN DEL SISTEMA DE AGUA POTABLE EN LA LOCALIDAD YOSOYUXI COPALA, MUNICIPIO SANTIAGO JUTTLAHUACA.

H. AYUNTAMIENTO CONSTITUCIONAL DE "SANTIAGO JUTTLAHUACA".

ESTADO: (20) OAXACA MUNICIPIO: (469) SANTIAGO JUTTLAHUACA.
DISTRITO: (08) JUTTLAHUACA. LOCALIDAD: (0043) YOSOYUXI COPALA.
REGIÓN: (04) MIXTECA.

POR LA AUTORIDAD MUNICIPAL

LIC. ARSENIO LORENZO MEJIA GARCIA
PRESIDENTE MUNICIPAL CONSTITUCIONAL

ING.VICTOR JAVIER CRUZ HERNANDEZ
DIRECTOR RESPONSABLE DE OBRA.
CED. PROF. 6472958 D.R.O. A-2417

ING.VICTOR JAVIER CRUZ HERNANDEZ
PROYECTISTA. CED. PROF. 6472958

PLANO:
PERFIL DE LINEA DE CONDUCCION
TRAMO 2

ESCALA:
LA QUE SE INDICA

FECHA:
SEPTIEMBRE DE 2025

N° DE PLANO PARTICULAR:
02 de 04

N° DE PLANO GENERAL:
08 de 22

LINEA DE CONDUCCIÓN
ESCALA HORIZONTAL 1 : 1000
ESCALA VERTICAL 1 : 200