


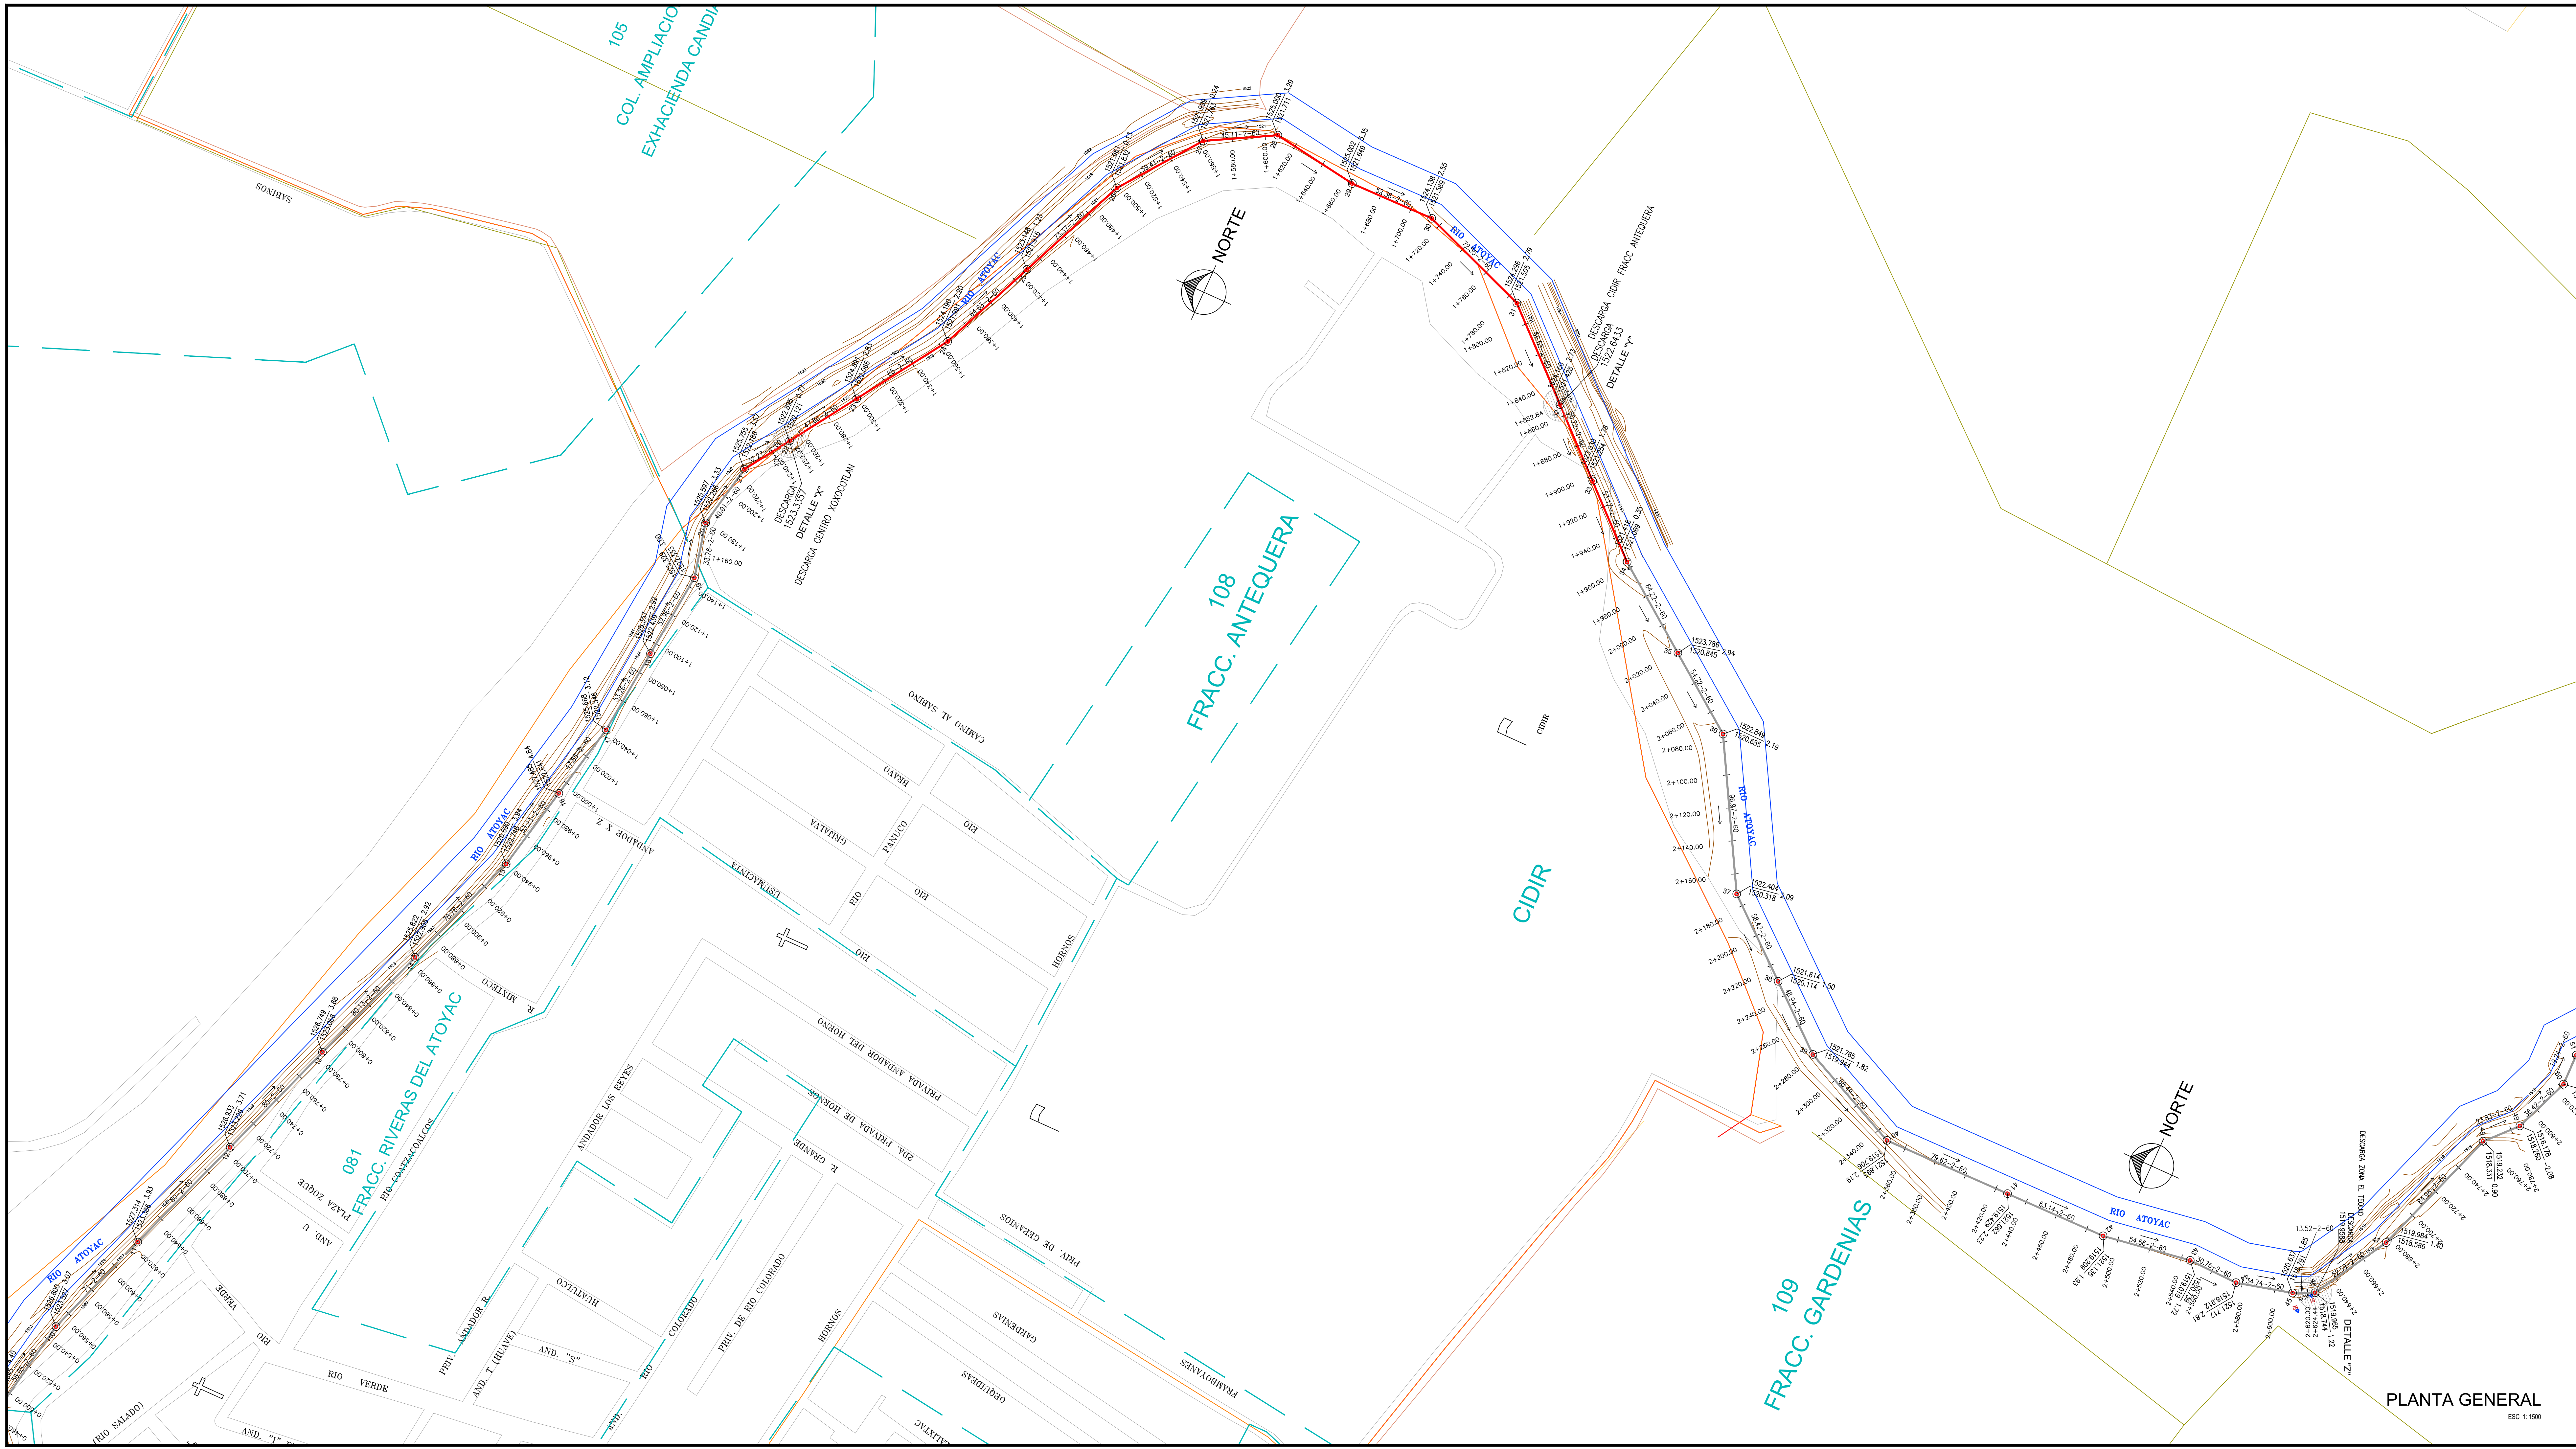

CROQUIS DE MICRO-LOCALIZACION

UBICACIÓN:
LOCALIDAD DE SANTA CRUZ XOXCOTLAN PERTENECIENTE AL MUNICIPIO DE SANTA CRUZ XOXCOTLAN -D.T.O.19-, CENTRO, C.P. 71230, OAXACA.

DATOS BASICOS DEL PROYECTO

POBLACIÓN:	HABITACIONAL	128969	HAB.
DOTACIÓN:	% DE DOTACIÓN	203	L7/HAB/DIA
ASOCIACIÓN:	% DE DOTACIÓN	75	%
GASTO DE DISEÑO:	MÍNIMO	113.53	LPS
	MECIO DIARIO	227.26	LPS
	MÁXIMO INSTANTANEO	454.53	LPS
	MÁXIMO EXTRAORDINARIO	681.79	LPS
PERIODO DE DISEÑO:		15	AÑOS
COEFICIENTES:	SEGURIDAD	1.5	
VEL. DE DISEÑO:	MÍNIMA	0.30	M/S
TIPO DE TUBERÍA:	PIED	5.00	M/S
PUNTO DE DESCARGA:	POZO 23 RIVERA DEL RIO ATOYAC		

PROYECTO

COLECTOR

POZO DE VISITA ESPECIAL TIPO 1

CLAVE: C1Y E1

LONGITUD-PENDIENTE-DIAMETRO (mts.) (milesimos,Xcms.)

POZO CAJA

COTA DE TERRENO

COTA DE ARGASTRE

NÚMERO DE POZO DE VISITA

SENTIDO DE FLUJO

AGUA BIENESTAR
COMISIÓN ESTATAL DEL AGUA PARA EL BIENESTAR

PROYECTO:
REHABILITACIÓN DE COLECTOR DE AGUAS RESIDUALES RIO ATOYAC TRAMO PARQUE DEL AMOR - RIO SALADO MARGEN DERECHO KM 0 +500 AL 1+252 EN LA LOCALIDAD SANTA CRUZ XOXCOTLÁN, MUNICIPIO SANTA CRUZ XOXCOTLÁN.

ESTADO: (020) OAXACA
MUNICIPIO: (385) SANTA CRUZ XOXCOTLÁN
DISTRITO: (019) CENTRO
REGION: (08) VALLES CENTRALES.

POR LA COMISION ESTATAL DEL AGUA PARA EL BIENESTAR

C. L.A.E. NEFTALÍ AMIGDAEL LÓPEZ HERNÁNDEZ
DIRECTOR GENERAL

ING. ISRAEL SIMÓN PALACIOS VILLALPANDO
ENCARGADO DE DIRECTOR DE PLANEACION

ING. MONICA PEREZ BETANZOS
CED. 10758641 D.R.O. C-4070

PLANO:
PLANO GENERAL

ESCALA: LA QUE SE INDICA

FECHA: JUNIO 2025

N° DE PLANO PARTICULAR: 01 de 01

N° DE PLANO GENERAL: 01 de 02

PLANTA GENERAL
ESC 1:1500