


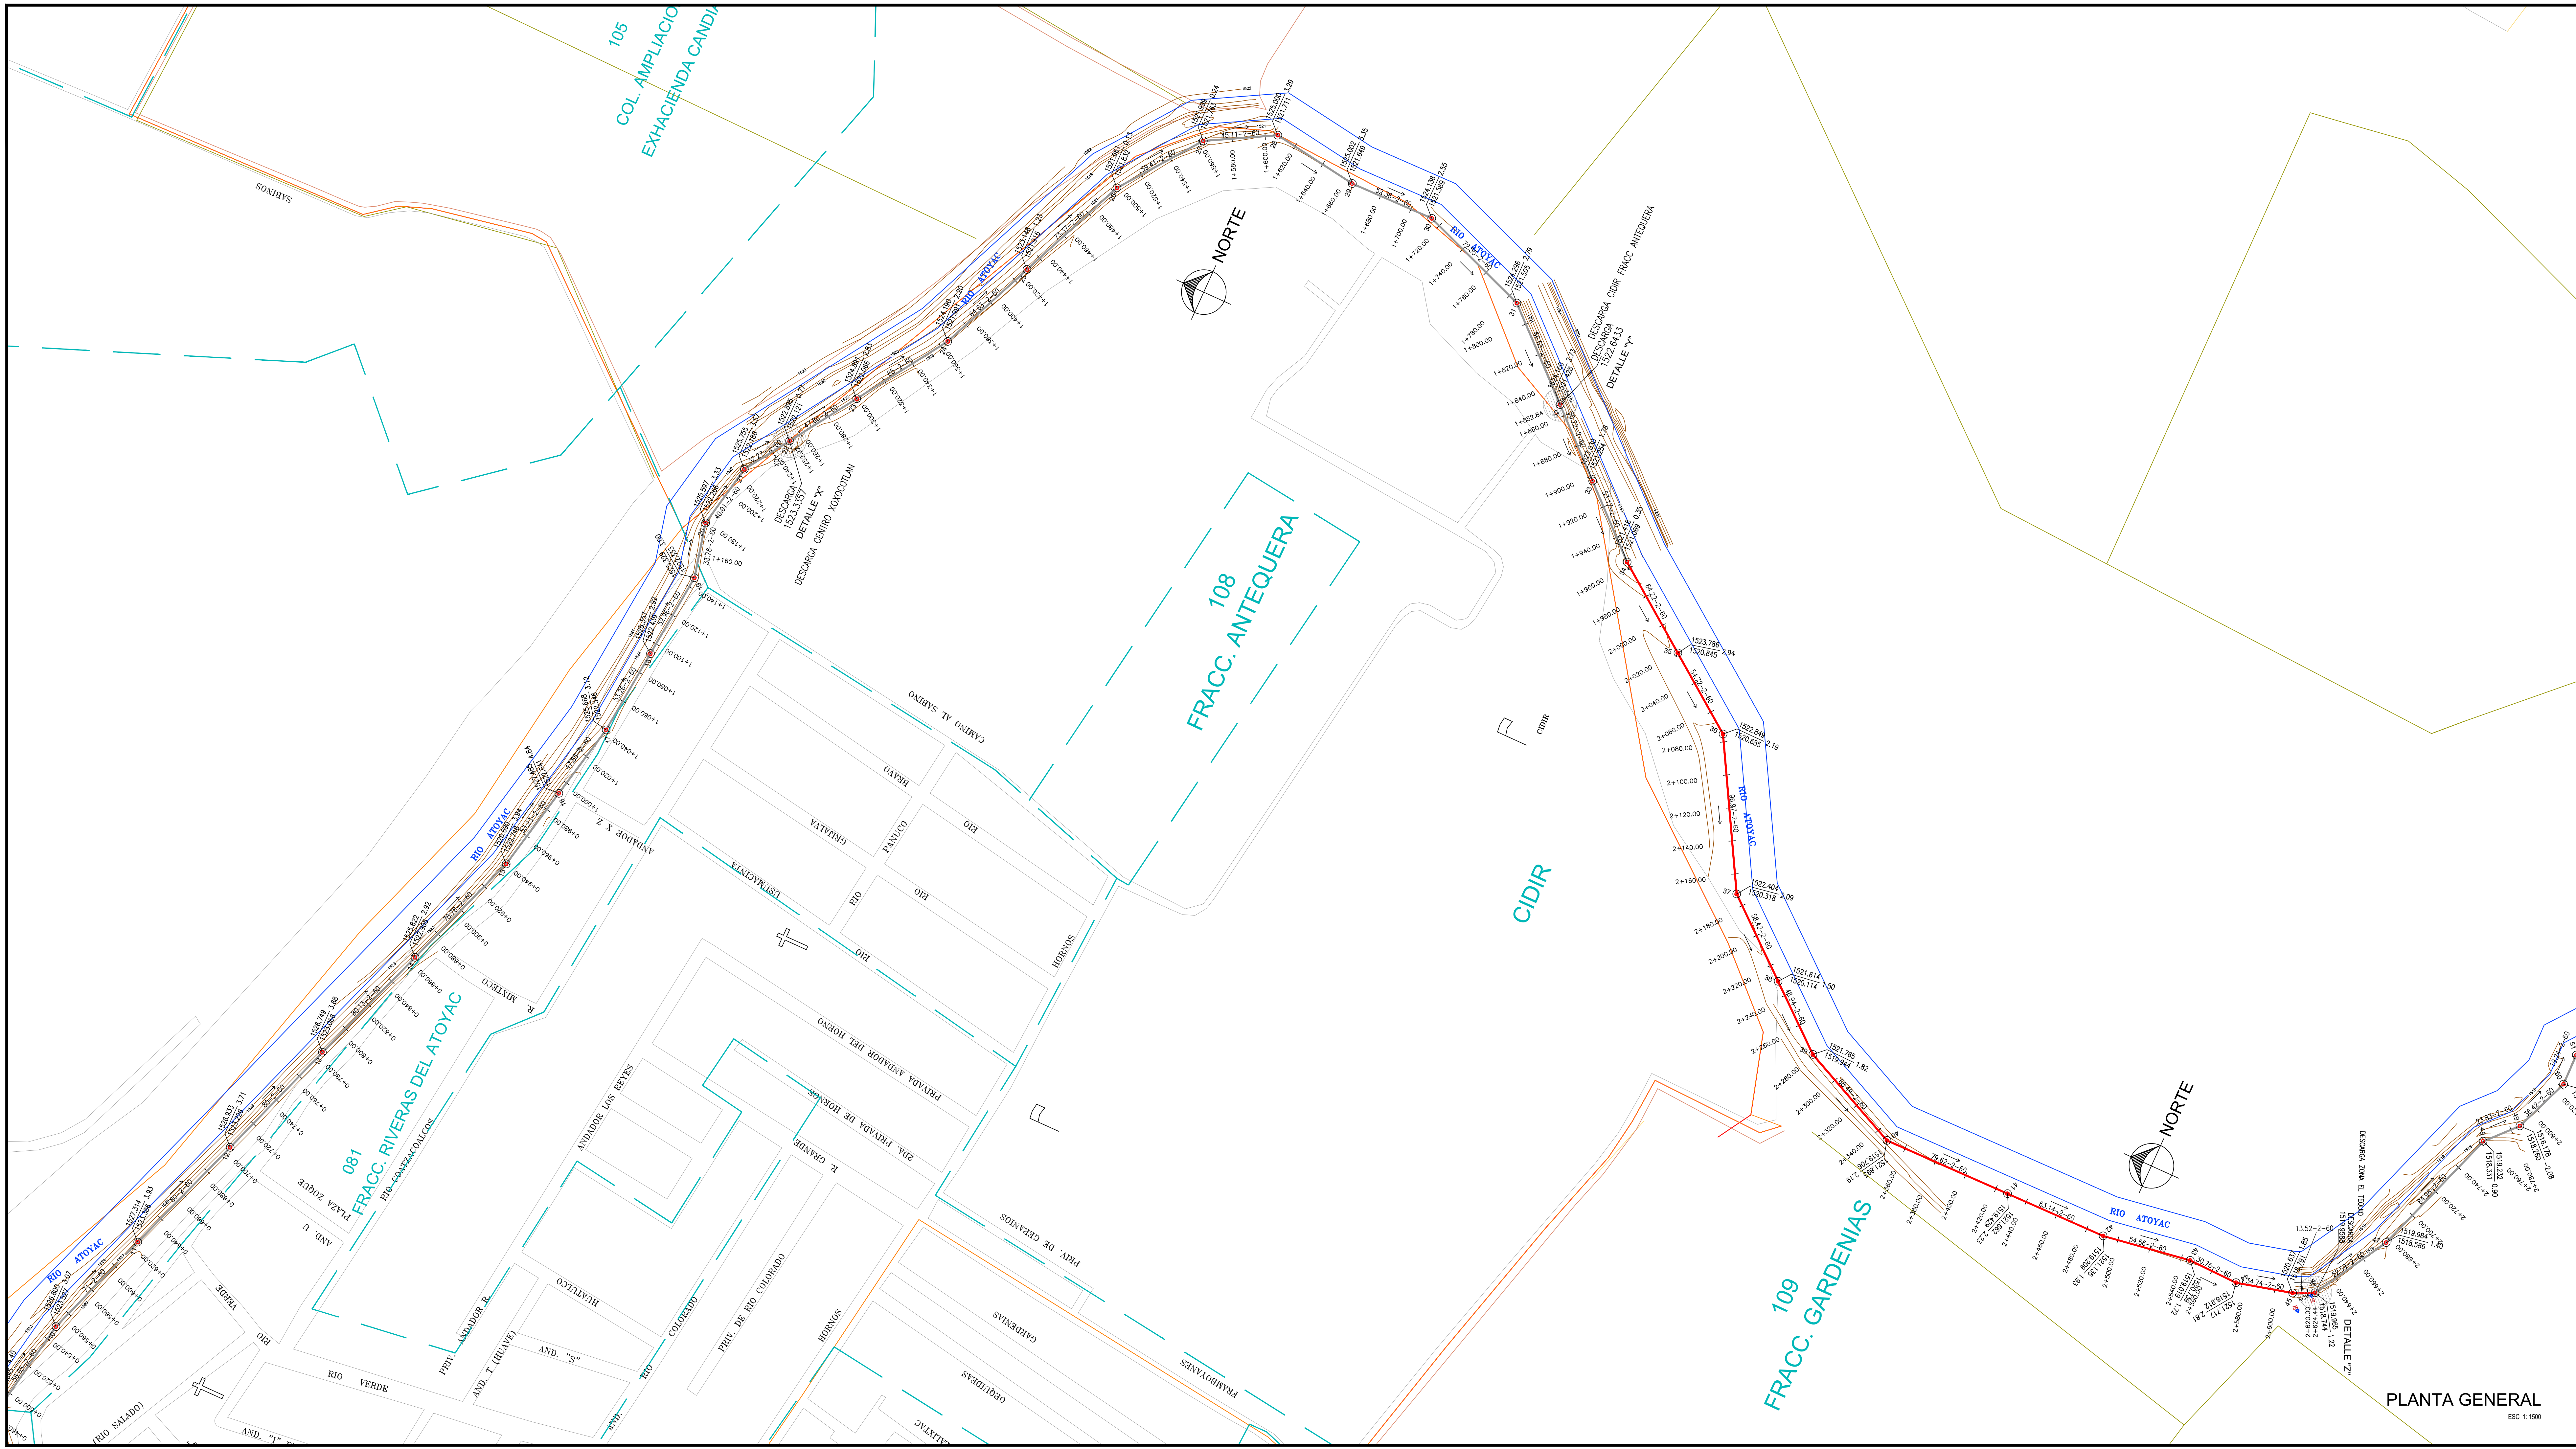

CROQUIS DE MICRO-LOCALIZACION

UBICACIÓN:
LOCALIDAD DE SANTA CRUZ XOXOCOTLAN PERTENECIENTE AL MUNICIPIO DE SANTA CRUZ XOXOCOTLAN -D.T.O.19-, CENTRO, C.P. 71230, OAXACA.

DATOS BASICOS DEL PROYECTO

POBLACIÓN:	HABITACIONAL	128969	HAB.
DOTACIÓN:	% DE DOTACIÓN	203	L7/HAB/DIA
ASOCIACIÓN:	MINIMO	75	%
GASTO DE DISEÑO:	MEIO DIARIO	113.53	LPS
	MAXIMO INSTANTANEO	227.26	LPS
	MAXIMO EXTRAORDINARIO	454.53	LPS
PERIODO DE DISEÑO:		681.79	LPS
COEFICIENTES:	SEGURIDAD	15	AÑOS
VEL. DE DISEÑO:	MINIMA	1.5	M/S
TIPO DE TUBERIA:	MAXIMA	0.30	M/S
PUNTO DE DESCARGA:	PEAO	5.00	M/S
		23 RIVERA DEL RIO ATOYAC	

PROYECTO

POZO DE VISITA ESPECIAL TIPO 1

CLAVE: C1Y E1

LONGITUD-PENDIENTE-DIAMETRO (mts.) (milesimos,Xcms.)

POZO CAJA

COTA DE TERRENO

COTA DE ARGASTRE

NÚMERO DE POZO DE VISITA

SENTIDO DE FLUJO

AGUA BIENESTAR

COMISIÓN ESTATAL DEL AGUA PARA EL BIENESTAR

PROYECTO:
"REHABILITACIÓN DE COLECTOR DE AGUAS RESIDUALES RIO ATOYAC TRAMO PARQUE DEL AMOR- RIO SALADO MARGEN DERECHO KM 1 +852 AL 2+500 EN LA LOCALIDAD SANTA CRUZ XOXOCOTLÁN, MUNICIPIO SANTA CRUZ XOXOCOTLÁN.

ESTADO: (020) OAXACA MUNICIPIO: (385) SANTA CRUZ XOXOCOTLÁN
DISTRITO: (019) CENTRO LOCALIDAD: (001) SANTA CRUZ XOXOCOTLÁN
REGION: (08) VALLES CENTRALES.

POR LA COMISION ESTATAL DEL AGUA PARA EL BIENESTAR

C. L.A.E. NEFTALÍ AMIGDAEL LÓPEZ HERNÁNDEZ
DIRECTOR GENERAL

ING. ISRAEL SIMÓN PALACIOS VILLALPANDO
ENCARGADO DE DIRECTOR DE PLANEACION

ING. MONICA PEREZ BETANZOS
CED. 10758641 D.R.O. C-4070

PLANO:
PLANO GENERAL

ESCALA: LA QUE SE INDICA

FECHA: JUNIO 2025

N° DE PLANO PARTICULAR: 01 de 01

N° DE PLANO GENERAL: 01 de 02

PLANTA GENERAL

ESC 1:1500