

VIVIENDA BIENESTAR

REGIÓN: 03-ISTMO
 MUNICIPIO: 124-HEROICA VILLA DE SAN BLAS ATEMPA
 LOCALIDAD: 0015-PUENTE MADERA



**VIVIENDA
BIENESTAR**

OBRA: REHABILITACIÓN DE VIVIENDA PARA EL MEJORAMIENTO DE LA VIVIENDA, EN LA LOCALIDAD PUENTE MADERA, MUNICIPIO HEROICA VILLA DE SAN BLAS ATEMPA.

No. LICITACIÓN: EO-XX112-2023
 OF. SF/SPIP/DPIP/FISE/1115/2023
 AUTORIZACIÓN:
 NÚM. OBRA: FISE/1115/231975/2023

CATÁLOGO DE CONCEPTOS

Código	Concepto	Unidad	Cantidad	P. Unitario	Importe	%
A	TECHUMBRE PRELIMINARES					
A01	LIMPIEZA, TRAZO Y NIVELACIÓN MANUAL PARA ESTABLECER EJES, BANCO DE NIVEL Y REFERENCIAS, INCLUYE: MATERIALES, MANO DE OBRA, EQUIPO, HERRAMIENTA Y TODO LO NECESARIO PARA SU CORRECTA EJECUCIÓN.	M2	371.25			
A02	EXCAVACIÓN A MANO PARA DESPLANTE DE ESTRUCTURAS EN MATERIAL INVESTIGADO EN OBRA POR MEDIOS MANUALES, DE 0.00 A 2.00 M. DE PROFUNDIDAD, INCLUYE: MATERIALES, MANO DE OBRA, EQUIPO, HERRAMIENTA Y TODO LO NECESARIO PARA SU CORRECTA EJECUCIÓN.	M3	9.75			
A03	PLANTILLA DE 5 CM, DE ESPESOR DE CONCRETO HECHO EN OBRA DE F'C=100 KG/CM2, INCLUYE: PREPARACIÓN DE LA SUPERFICIE, NIVELACIÓN, MAESTREDO Y COLADO, MANO DE OBRA, EQUIPO, HERRAMIENTA Y TODO LO NECESARIO PARA SU CORRECTA EJECUCIÓN.	M2	21.60			
A04	DADO DE CONCRETO F'C=200 KG/CM2, DE 0.40 X 0.40 X 0.40 MTS, ARMADO CON 4 VARILLAS DEL # 3, Y ESTRIBOS DEL # 2, A @ 10 CM, 4 ANCLAS DE VARILLA DEL # 3 AL CENTRO, INCLUYE: CIMBRADO, HABILITADO DE ACERO, COLOCACIÓN DE ANCLAS, COLADO, DESCIMBRADO, MATERIALES, MANO DE OBRA, EQUIPO, HERRAMIENTA Y TODO LO NECESARIO PARA SU CORRECTA EJECUCIÓN.	PZA	60.00			
A05	RELLENO DE CEPÁ CON MATERIAL PRODUCTO DE LA EXCAVACIÓN, COMPACTADO CON PISÓN DE MANO, INCLUYE: MANO DE OBRA, EQUIPO, HERRAMIENTA Y TODO LO NECESARIO PARA SU CORRECTA EJECUCIÓN.	M3	4.80			
TOTAL PRELIMINARES						
B	ESTRUCTURA					
B01	SUMINISTRO Y COLOCACIÓN DE COLUMNA DE ACERO A BASE DE PTR DE 2 1/2 "X 2 1/2" CAL. 14, INCLUYE: PLACA DE ACERO 0.15 X 0.15 MTS DE 3/8", COLOCACIÓN A PLOMO Y NIVEL, SOLDADURA, PINTURA DE ESMALTE, MATERIALES, MANO DE OBRA, EQUIPO, HERRAMIENTA Y TODO LO NECESARIO PARA SU CORRECTA EJECUCIÓN.	ML	144.00			
B02	SUMINISTRO Y COLOCACIÓN DE LARGUERO LONGITUDINAL A BASE DE TUBULAR DE 3 X 1 1/2" CAL. 18, INCLUYE: COLOCACIÓN A NIVEL, SOLDADURA, ANDAMIOS, PINTURA DE ESMALTE, MATERIALES, MANO DE OBRA, EQUIPO, HERRAMIENTA Y TODO LO NECESARIO PARA SU CORRECTA EJECUCIÓN.	ML	375.00			
B03	SUMINISTRO Y COLOCACIÓN DE LARGUERO TRANSVERSAL PARA FORMAR TIMPANO A UNA SOLA AGUA A BASE DE TUBULAR DE 3 X 1 1/2" CAL. 18, INCLUYE: REFUERZOS, COLOCACIÓN A NIVEL, SOLDADURA, ANDAMIOS, PINTURA DE ESMALTE, MATERIALES, MANO DE OBRA, EQUIPO, HERRAMIENTA Y TODO LO NECESARIO PARA SU CORRECTA EJECUCIÓN.	ML	378.00			

VIVIENDA BIENESTAR



**VIVIENDA
BIENESTAR**

REGIÓN: 03-ISTMO
MUNICIPIO: 124-HEROICA VILLA DE SAN BLAS ATEMPA
LOCALIDAD: 0015-PUENTE MADERA
OBRA:

REHABILITACIÓN DE VIVIENDA PARA EL MEJORAMIENTO DE LA VIVIENDA, EN LA LOCALIDAD PUENTE MADERA, MUNICIPIO HEROICA VILLA DE SAN BLAS ATEMPA.

No. LICITACIÓN: EO-XX112-2023
OF. SF/SPIP/DPIP/FISE/1115/2023
AUTORIZACIÓN:
NÚM. OBRA: FISE/1115/231975/2023

CATÁLOGO DE CONCEPTOS

Código	Concepto	Unidad	Cantidad	P. Unitario	Importe	%
B04	SUMINISTRO Y COLOCACIÓN DE LÁMINA DE FIBROCEMENTO TIPO RURAL P-7 DE 2.44 X 0.975 MTS. QUE CUMPLA CON LA NORMA NMX-C-027-ONNCCE-2004. ATORNILLADA CON BIRLOS PARA TECHO CON TUERCAS Y RONDANAS, INCLUYE: MATERIALES, ELEVACIÓN DE MATERIALES, EQUIPO, MANO DE OBRA, HERRAMIENTA Y EN GENERAL TODO LO NECESARIO PARA SU CORRECTA EJECUCIÓN.	M2	384.00			

TOTAL ESTRUCTURA

SUBTOTAL
I.V.A. 16.00%
TOTAL DEL PRESUPUESTO



VIVIENDA BIENESTAR

UN PUEBLO TRANSFORMANDO SU HISTORIA

DIRECTOR GENERAL DE VIVIEN:

PROF. ENRIQUE M. FERIA RODRIGUEZ

DIRECTOR DE PLANEACIÓN Y PTTO.:

LIC. EMMANUEL ANORVE JUSTO.

DPTO. DE INTEGRACIÓN DE EXP. TÉCNICOS:

ARQ. JORGE L. LEYVA OSORIO

DPTO. DE ESTUDIOS Y PROYECTOS:

ARQ. OSCAR E. MÉNDEZ CRUZ

PROYECTO:

TECHO FIRME

PROTOTIPO:

TF - 20 - 2

ESTRUCTURA - LÁMINA FIBRO

TIPO DE PLANO:

PLANTA CIMENTACIÓN

UBICACIÓN:

124-HERRICA VILLA DE SAN BLAS ATEMPA

LOCALIDAD:

0015-PUENTE MADERA

ESCALA:

LA INDICADA

ACOTACIÓN:

METROS

FECHA:

2023

OF. DE AUTORIZACIÓN:


SF/SP/ID/PI/PI/SE/1115/2023

Nº DE DELICUACIÓN:

EO-XX112-2023

NÚMERO DE PLANO:

1/6

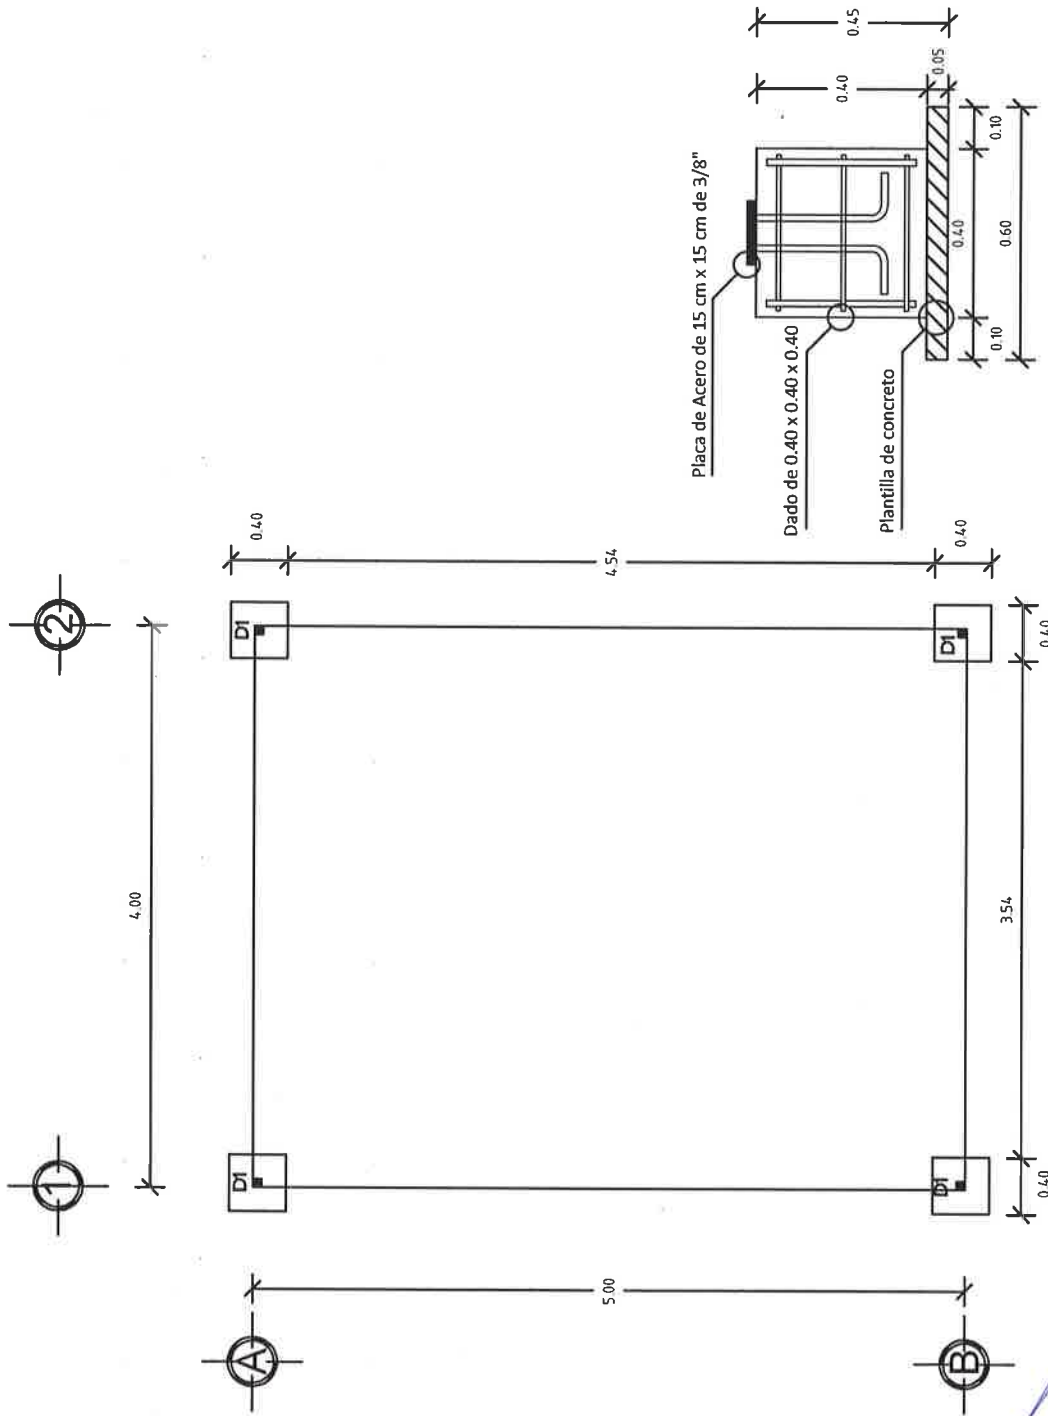

Planta de cimentación
ESC. 1:50



DIRECTOR GENERAL DE VIBIEN:
PROF. ENRIQUE M. FERIA RODRÍGUEZ,

**DIRECTOR DE PLANEACIÓN Y PTO.:
LIC. EMMANUEL AÑORVE JUSTO.**

DPTO. DE INTEGRACIÓN DE EXP. TÉCNICOS:
ARQ. JORGE L. LEYVA OSORIO

DPTO. DE ESTUDIOS Y PROYECTOS:
ARQ. OSCAR E. MÉNDEZ CRUZ


PROYECTO: **TECHO FIRME**

PROTOTIPO: TF - 20 - 2
ESTRUCTURA - LÁMINA FIBRO

TIPO DE PLANO:
CORTE TRANSVERSAL



UBICACIÓN:
124-HEROICA VILLA DE SAN BLAS ATEMPA
LOCALIDAD:
0015-PUENTE MADERA
ESCALA:
LA INDICADA
AGOTACIÓN:
METROS
FECHA:
2023
OF. DE AUTORIZACIÓN:
SF/SF/PI/PI/PI/FE/11/15/2023
No. DE LICITACIÓN:
EO-XX112-2023

NÚMERO DE PLANO:
2/6

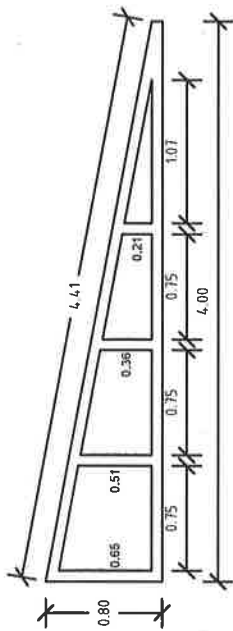

Detalle Timpano

ESC. 1:50

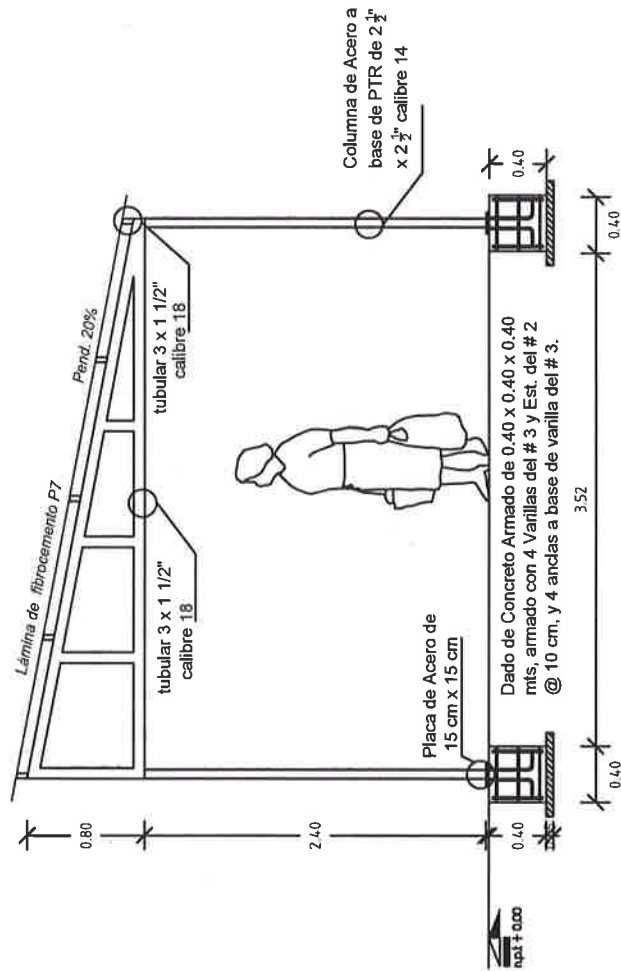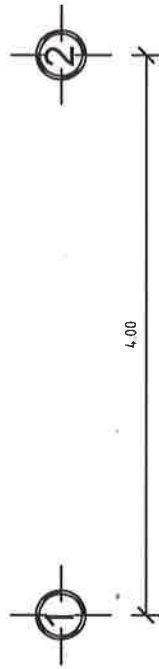

Corte Transversal
ESC. 1:50



VIVIENDA BIENESTAR

UN PUEBLO TRANSFORMANDO SU HISTORIA

DIRECTOR GENERAL DE BIEN:
PROF. ENRIQUE M. FERIA RODRIGUEZ

DIRECTOR DE PLANEACIÓN Y PTO.:
LIC. EMMANUEL ANORVE JUSTO.

OPTO. DE INTEGRACIÓN DE EXP. TÉCNICOS:
ARQ. JORGE L. LEYVA OSORIO

DPTO. DE ESTUDIOS Y PROYECTOS:
ARQ. OSCAR E. MÉNDEZ CRUZ

PROYECTO:
TECHO FIRME

PROTOTIPO: TF - 20 - 2
ESTRUCTURA - LÁMINA FIBRO

TIPO DE PLANO:
ISOMÉTRICO ESTRUCTURA

UBICACIÓN:
124-HEROICA VILLA DE SAN BLAS ATEMPA

LOCALIDAD:

0015-PUENTE MADERA

ESCALA:

LA INDICADA

ACOTACIÓN:

METROS

FECHA:

2023

OF. DE AUTORIZACIÓN:


SF/SP/IDP/IF/SE/115/2023

Nº. DE LICITACIÓN:

EO-XX112-2023

NÚMERO DE PLANO:

3/6

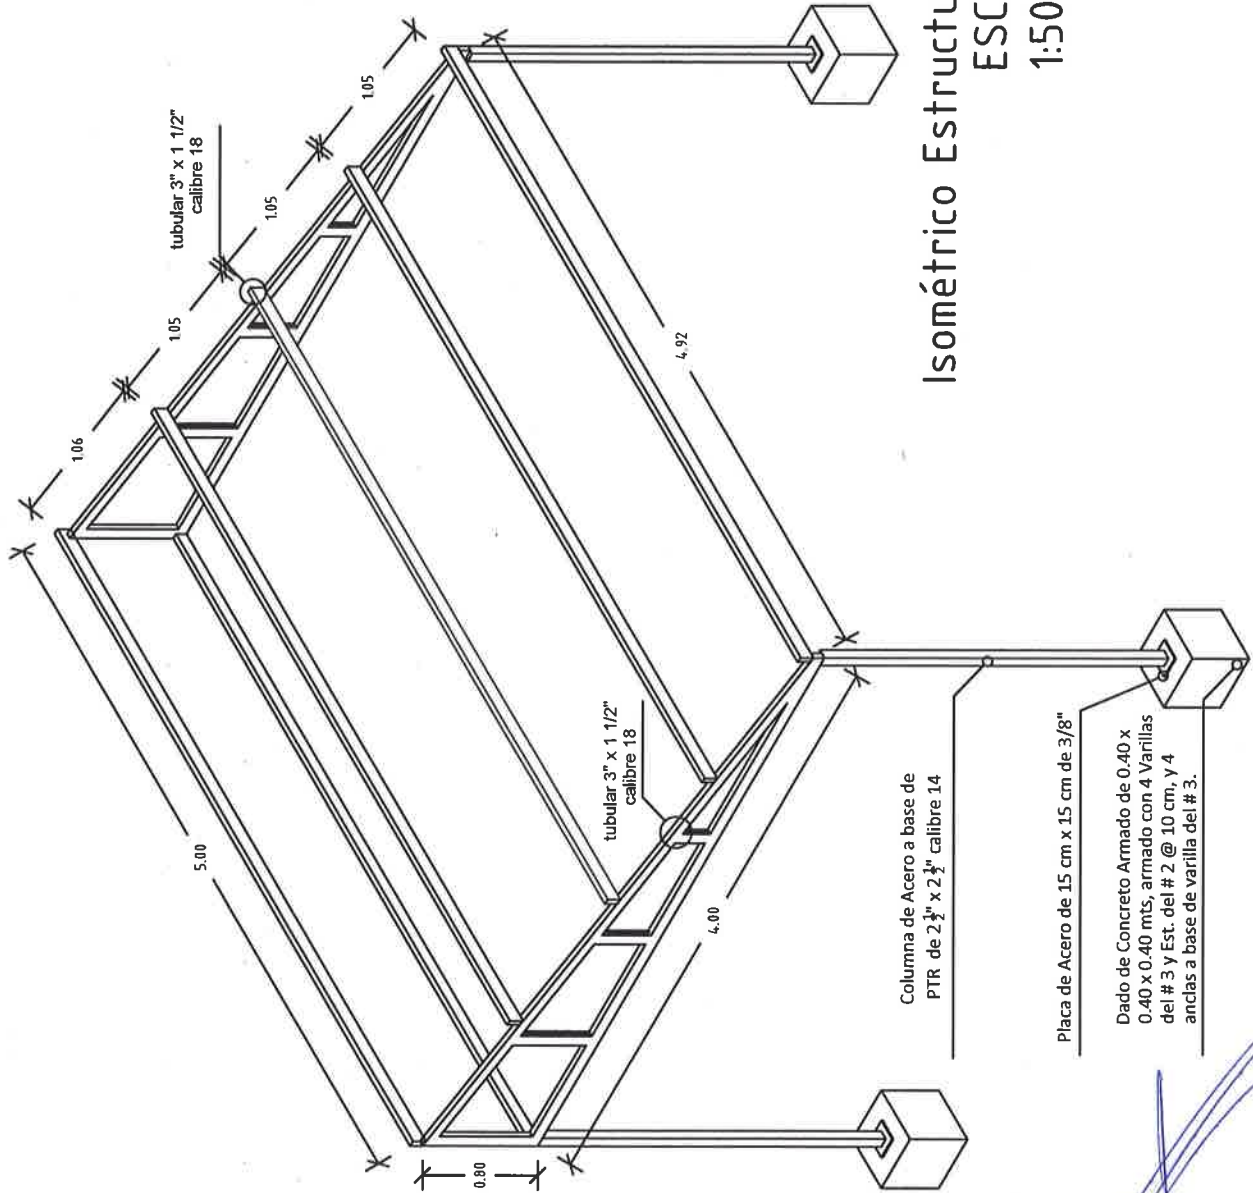

Isométrico Estructura
ESC. 1:50



VIVIENDA BIENESTAR

UN PUEBLO TRANSFORMANDO SU HISTORIA

DIRECTOR GENERAL DE VIVIENAS:

PROF. ENRIQUE M. FERRA RODRIGUEZ

DIRECTOR DE PLANEACIÓN Y P.TTO.:

LIC. EMMANUEL AÑORVE JUSTO.

DPTO. DE INTEGRACIÓN DE EXP. TÉCNICOS:

ARQ. JORGE L. LEYVA OSORIO

DPTO. DE ESTUDIOS Y PROYECTOS:

ARQ. OSCAR E. MÉNDEZ CRUZ

PROYECTO:

TECHO FIRME

PROTOTIPO: TF - 20 - 2

ESTRUCTURA - LÁMINA FIBRO

TIPO DE PLANO:

PLANTA LÁMINAS

UBICACIÓN: 124-HERRERA VILLA DE SAN BLAS ATEMPA

LOCALIDAD:

0015-PUENTE MADERA

ESCALA:

LA INDICADA

ACOTACIÓN:

METROS

FECHA:

2023

OF. DE AUTORIZACIÓN:


SF/SP/DP/PI/PI/SE/1115/2023

Nº DE LICITACIÓN:

EO-XX112-2023

NÚMERO DE PLANO:

4/6

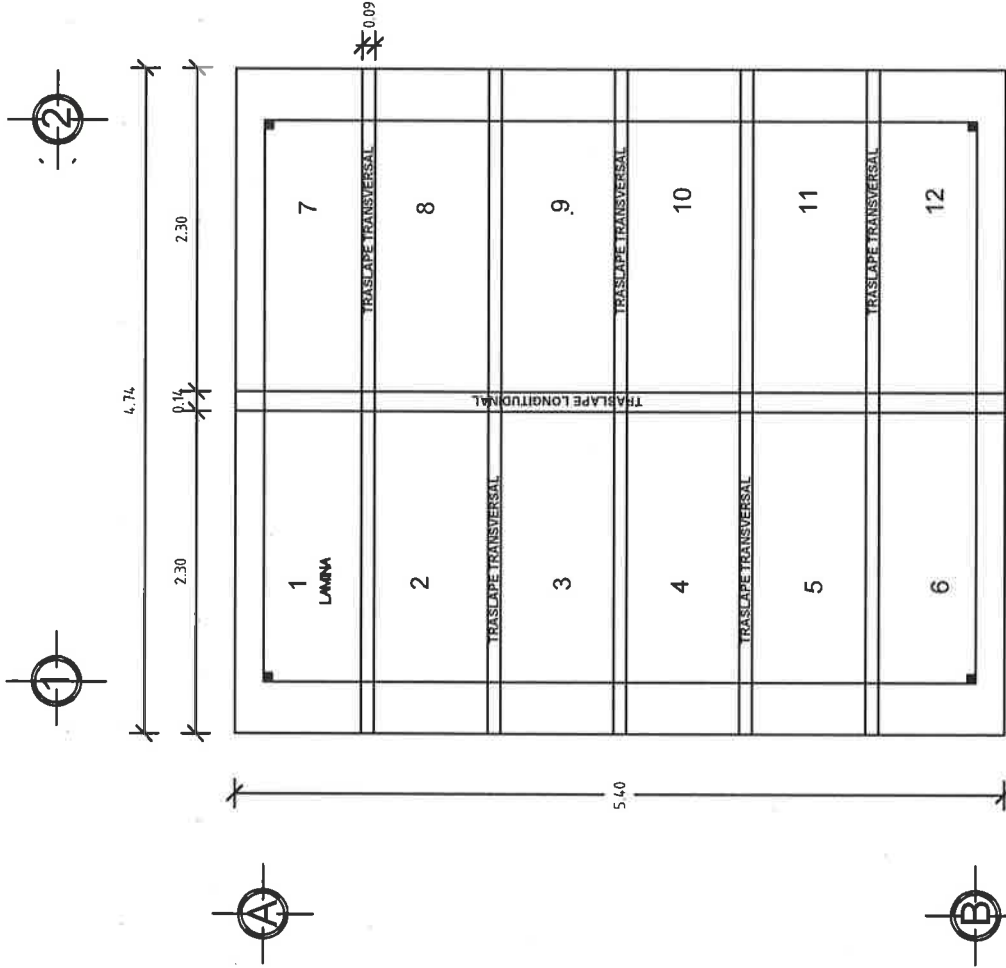

Planta Láminas
ESC. 1:50



VIVIENDA BIENESTAR

UN PUEBLO TRANSFORMANDO SU HISTORIA

DIRECTOR GENERAL DE BIENESTAR:
PROF. ENRIQUE M. FERRA RODRIGUEZ

DIRECTOR DE PLANEACIÓN Y PTO.:
LIC. EMMANUEL ANORVE JUSTO.

DPTO. DE INTEGRACIÓN DE EXP. TÉCNICOS:
ARQ. JORGE L. LEYVA OSORIO

DPTO. DE ESTUDIOS Y PROYECTOS:
ARQ. OSCAR E. MÉNDEZ CRUZ

PROYECTO:
TECHO FIRME

PROTOTIPO: TF - 20 - 2
ESTRUCTURA - LÁMINA FIBRO

TIPO DE PLANO:
ISOMÉTRICO LÁMINA

UBICACIÓN:
IZAHIERICA VILLA DE SAN BLAS ATEMPA

LOCALIDAD:
0015-PUENTE MADERA

ESCALA:
LA INDICADA

ACOTACIÓN:
METROS



FECHA:
2023

OF. DE AUTORIZACIÓN:
SF/SP/PI/DIP/PISE/11/15/2023

NO. DE LICITACIÓN:
EO-XX112-2023

NÚMERO DE PLANO:

5/6

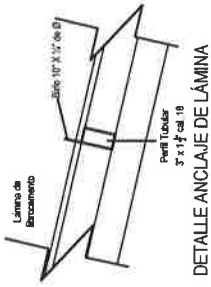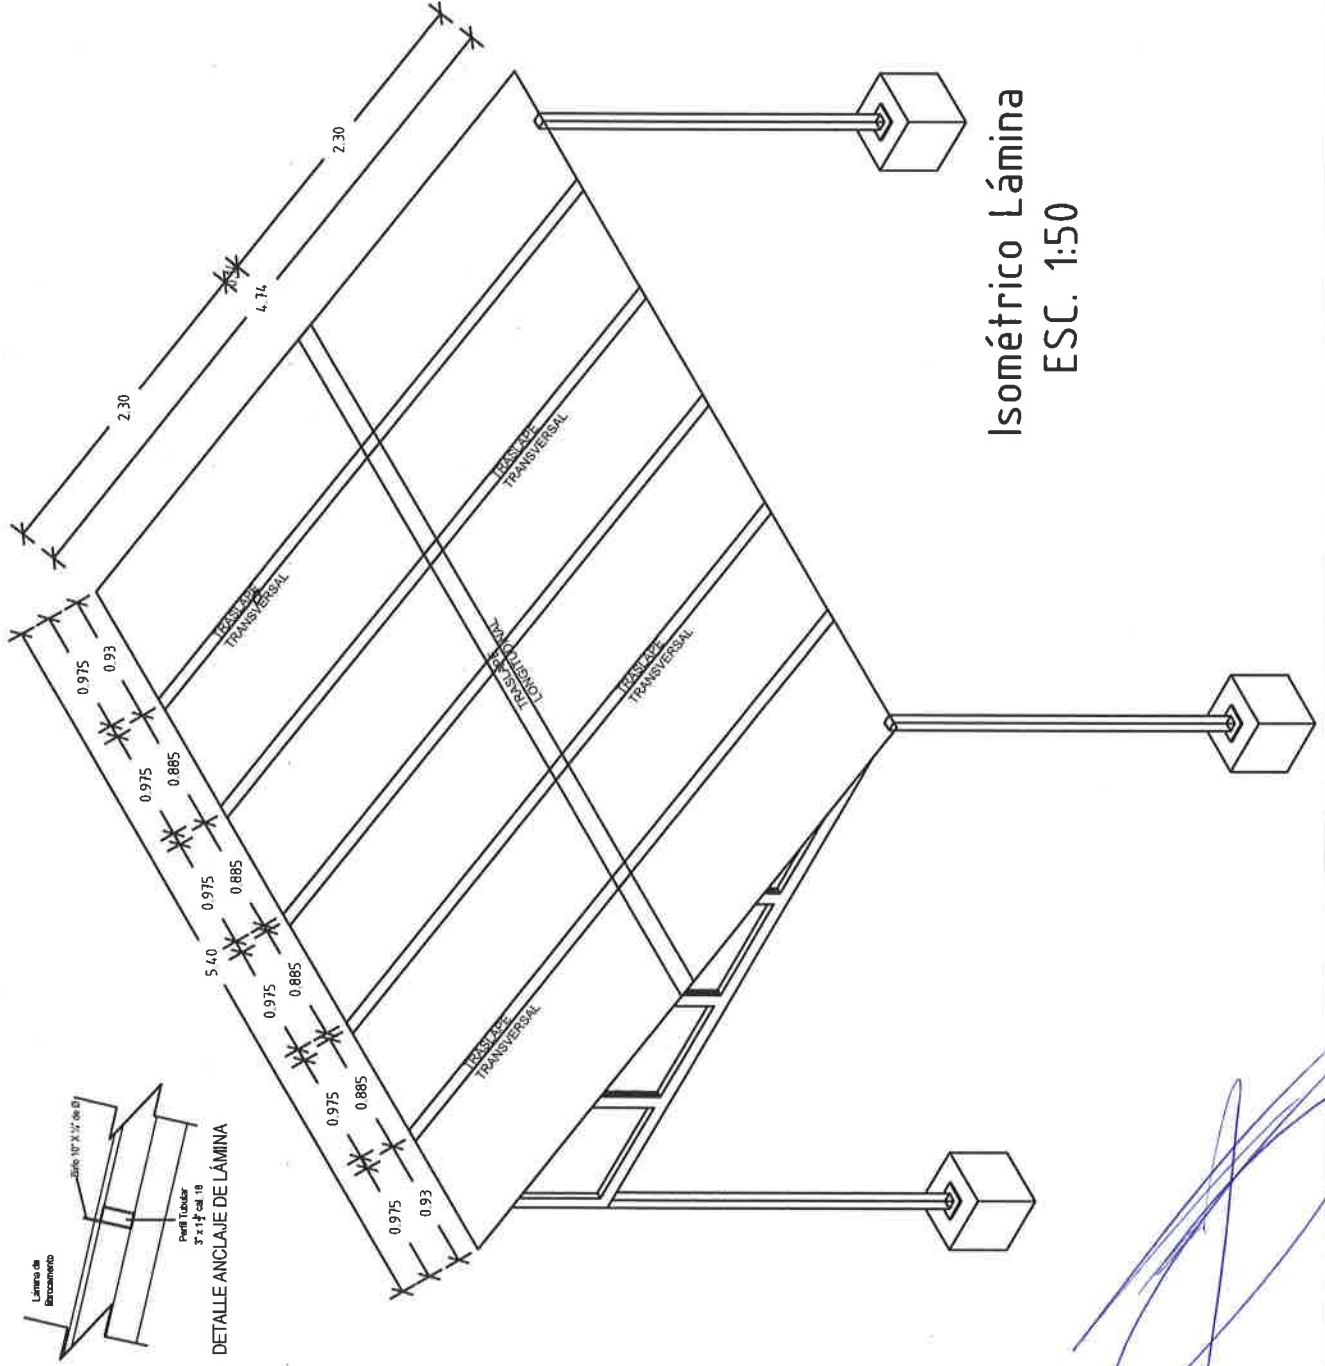



**VIVIENDA
BIENESTAR**

UN PUEBLO TRANSFORMANDO SU HISTORIA

DIRECTOR GENERAL DE BIENESTAR:
PROF. ENRIQUE M. FERRA RODRÍGUEZ

DIRECTOR DE PLANEACIÓN Y PTO.:
LIC. EMMANUEL AÑORVE JUSTO.

OPTO. DE INTEGRACIÓN DE EXP. TÉCNICOS:
ARQ. JORGE L. LEYVA OSORIO

OPTO. DE ESTUDIOS Y PROYECTOS:
ARQ. OSCAR E. MÉNDEZ CRUZ

PROYECTO:
TECHO FIRME

PROTOTIPO: **TF - 20 - 2**
ESTRUCTURA - LÁMINA FIBRO

TIPO DE PLANO:
ESPECIFICACIONES


UBICACIÓN: 124-HERRERA VILLA DE SAN BLAS ATEMPA
LOCALIDAD: 0015-PUENTE MADERA
ESCALA:
LA INDICADA
ACOTACIÓN: METROS
FECHA: 2023
OF. DE AUTORIZACIÓN: SF/SP/DP/PI/PISE/1115/2023
Nº DE LICITACIÓN: EO-XX112-2023

NÚMERO DE PLANO:


6/6

ESPECIFICACIONES

- 1.- LA CIMENTACIÓN SE DESPLANTARÁ SOBRE TERRENO FIRME O LIBRE DE MATERIAL ORGÁNICO
- 2.- DIMENSIONES GENERALES Y NIVELES EN METROS
- 3.- DIMENSIONES DE DETALLES Y ARMADOS EN METROS
- 4.- CONCRETO EN ESTRUCTURA $F'c=200$ KG/CM²
- 5.- ACERO DE REFUERZO $FY=4200$ KG/CM² EXCEPTO PARA #2 QUE SERÁ $FY=2320$ KG/CM²
- 6.- ESPECIFICACIONES DEL A.C.I. Y REGLAMENTO DE CONST. Y SEG. ESTRUCT. PARA EL ESTADO DE OAXACA.
- 7.- RECUBRIMIENTOS MÍNIMOS:
CIMENTACIÓN 2.5 CM
- 8.- COLOCACIÓN DE LÁMINA CON BIRLOS GALVANIZADOS DE 10"x1/4" PARA FIJACIÓN EXPUESTA A LA INTemperIE.
- 9.- SOLDADURA A UTILIZAR SERÁ SERIE E-6013 DE 1/8"
- 10.- EL REVENIMIENTO DE CONCRETO EN CIMENTACIÓN TENDRÁ UN VALOR MÍNIMO DE 8 CM
- 11.- LA TECHUMBRE SERÁ DE LÁMINA DE FIBROCEMENTO, DEBERÁ CUMPLIR LA NORMA NMX-C-027-ONNCE-2004

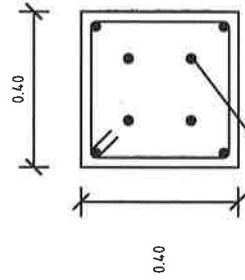

Anclas a base de
varilla del # 3.

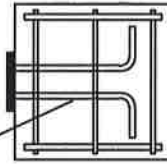

D1

Dado de Concreto
Armado de 0.40 x 0.40
x 0.40 mts, armado
con 4 Varillas del # 3 y
Est. del # 2 @ 10 cm,
y 4 anclas a base de
varilla del # 3.

Medidas de 1.22 x 2.44 m.

Los colores se verificarán en el Departamento de Supervisión y Seguimiento de Obras



BIENESTAR
SECRETARÍA DE BIENESTAR,
TEQUIO E INCLUSIÓN



El Gobierno del Estado de Oaxaca Construye

Obra:

Ubicación:

Inversión:

Población beneficiada:

Programa (estatal ó federal):

"Este Programa es público, ajeno a cualquier partido político. Queda prohibido el uso para fines distintos a los establecidos en el programa."- Esta obra fue realizada con recursos públicos federales





GOBIERNO DEL ESTADO DE OAXACA
VIVIENDA BIENESTAR



NOMBRE DE LA OBRA:

BENEFICIARIO:

LOCALIDAD:

MUNICIPIO:

FUENTE:

"ESTA VIVIENDA FUE MEJORADA CON RECURSOS FEDERALES DEL FAIS DEL EJERCICIO FISCAL VIGENTE"

INICIANDO EL DÍA

DEL MES DE

DEL AÑO 2023

Y SE CONCLUYÓ EL DÍA

DEL MES DE

DEL AÑO 2023