

VIVIENDA BIENESTAR


**VIVIENDA
BIENESTAR**

REGIÓN: 04-MIXTECA
MUNICIPIO: 240-SAN MARTÍN ITUNYOSO
LOCALIDAD: 0001-SAN MARTÍN ITUNYOSO
OBRA:

REHABILITACIÓN DE VIVIENDA PARA EL MEJORAMIENTO DE LA VIVIENDA, EN LA LOCALIDAD SAN MARTÍN ITUNYOSO, MUNICIPIO SAN MARTÍN ITUNYOSO.

No. LICITACIÓN: EO-XX143-2023
OF: SF/SPIP/DPIP/FISE/1180/2023
AUTORIZACIÓN:
NÚM. OBRA: FISE/1180/232010/2023

CATÁLOGO DE CONCEPTOS

Código	Concepto	Unidad	Cantidad	P. Unitario	Importe	%
A	TECHUMBRE PRELIMINARES					
A01	LIMPIEZA, TRAZO Y NIVELACIÓN MANUAL PARA ESTABLECER EJES, BANCO DE NIVEL Y REFERENCIAS, INCLUYE: MATERIALES, MANO DE OBRA, EQUIPO, HERRAMIENTA Y TODO LO NECESARIO PARA SU CORRECTA EJECUCIÓN.	M2	148.50			
A02	EXCAVACIÓN A MANO PARA DESPLANTE DE ESTRUCTURAS EN MATERIAL INVESTIGADO EN OBRA POR MEDIOS MANUALES, DE 0.00 A 2.00 M. DE PROFUNDIDAD, INCLUYE: MATERIALES, MANO DE OBRA, EQUIPO, HERRAMIENTA Y TODO LO NECESARIO PARA SU CORRECTA EJECUCIÓN.	M3	3.90			
A03	PLANTILLA DE 5 CM, DE ESPESOR DE CONCRETO HECHO EN OBRA DE F'C=100 KG/CM2, INCLUYE: PREPARACIÓN DE LA SUPERFICIE, NIVELACIÓN, MAESTREO Y COLADO, MANO DE OBRA, EQUIPO, HERRAMIENTA Y TODO LO NECESARIO PARA SU CORRECTA EJECUCIÓN.	M2	8.64			
A04	DADO DE CONCRETO F'C=200 KG/CM2, DE 0.40 X 0.40 X 0.40 MTS, ARMADO CON 4 VARILLAS DEL # 3, Y ESTRIBOS DEL # 2, A @ 10 CM, 4 ANCLAS DE VARILLA DEL # 3 AL CENTRO, INCLUYE: CIMBRADO, HABILITADO DE ACERO, COLOCACIÓN DE ANCLAS, COLADO, DESCIMBRADO, MATERIALES, MANO DE OBRA, EQUIPO, HERRAMIENTA Y TODO LO NECESARIO PARA SU CORRECTA EJECUCIÓN.	PZA	24.00			
A05	RELLENO DE CEPA CON MATERIAL PRODUCTO DE LA EXCAVACIÓN, COMPACTADO CON PISÓN DE MANO, INCLUYE: MANO DE OBRA, EQUIPO, HERRAMIENTA Y TODO LO NECESARIO PARA SU CORRECTA EJECUCIÓN.	M3	1.92			
TOTAL PRELIMINARES						
B	ESTRUCTURA					
B01	SUMINISTRO Y COLOCACIÓN DE COLUMNA DE ACERO A BASE DE PTR DE 2 1/2 "X 2 1/2" CAL. 14, INCLUYE: PLACA DE ACERO 0.15 X 0.15 MTS DE 3/8", COLOCACIÓN A PLOMO Y NIVEL, SOLDADURA, PINTURA DE ESMALTE, MATERIALES, MANO DE OBRA, EQUIPO, HERRAMIENTA Y TODO LO NECESARIO PARA SU CORRECTA EJECUCIÓN.	ML	57.60			
B02	SUMINISTRO Y COLOCACIÓN DE LARGUERO LONGITUDINAL A BASE DE TUBULAR DE 3 X 1 1/2" CAL. 18, INCLUYE: COLOCACIÓN A NIVEL, SOLDADURA, ANDAMIOS, PINTURA DE ESMALTE, MATERIALES, MANO DE OBRA, EQUIPO, HERRAMIENTA Y TODO LO NECESARIO PARA SU CORRECTA EJECUCIÓN.	ML	150.00			
B03	SUMINISTRO Y COLOCACIÓN DE LARGUERO TRANSVERSAL PARA FORMAR TIMPANO A UNA SOLA AGUA A BASE DE TUBULAR DE 3 X 1 1/2" CAL. 18, INCLUYE: REFUERZOS, COLOCACIÓN A NIVEL, SOLDADURA, ANDAMIOS, PINTURA DE ESMALTE, MATERIALES, MANO DE OBRA, EQUIPO, HERRAMIENTA Y TODO LO NECESARIO PARA SU CORRECTA EJECUCIÓN.	ML	151.20			

VIVIENDA BIENESTAR



**VIVIENDA
BIENESTAR**

REGIÓN: 04-MIXTECA
MUNICIPIO: 240-SAN MARTÍN ITUNYOSO
LOCALIDAD: 0001-SAN MARTÍN ITUNYOSO
OBRA:

REHABILITACIÓN DE VIVIENDA PARA EL MEJORAMIENTO DE LA VIVIENDA, EN LA LOCALIDAD SAN MARTÍN ITUNYOSO, MUNICIPIO SAN MARTÍN ITUNYOSO.

No. LICITACIÓN: EO-XX143-2023
OF. SF/SPIP/DPIP/FISE/1180/2023
AUTORIZACIÓN:
NÚM. OBRA: FISE/1180/232010/2023

CATÁLOGO DE CONCEPTOS

Código	Concepto	Unidad	Cantidad	P. Unitario	Importe	%
B04	SUMINISTRO Y COLOCACIÓN DE LÁMINA DE FIBROCEMENTO TIPO RURAL P-7 DE 2.44 X 0.975 MTS. QUE CUMPLA CON LA NORMA NMX-C-027-ONNCCE-2004. ATORNILLADA CON BIRLOS PARA TECHO CON TUERCAS Y RONDANAS, INCLUYE: MATERIALES, ELEVACIÓN DE MATERIALES, EQUIPO, MANO DE OBRA, HERRAMIENTA Y EN GENERAL TODO LO NECESARIO PARA SU CORRECTA EJECUCIÓN.	M2	153.60			

TOTAL ESTRUCTURA

SUBTOTAL
I.V.A. 16.00%
TOTAL DEL PRESUPUESTO

VIVIENDA BIENESTAR

REGIÓN: 05-CUENCA DEL PAPALOAPAN
 MUNICIPIO: 205-SAN JUAN LALANA
 LOCALIDAD: 0018-SAN JOSÉ RÍO MANZO
 OBRA:



**VIVIENDA
BIENESTAR**

REHABILITACIÓN DE VIVIENDA PARA EL MEJORAMIENTO DE LA VIVIENDA, EN LA LOCALIDAD SAN JOSÉ RÍO MANZO, MUNICIPIO SAN JUAN LALANA.

No. LICITACIÓN: EO-XX143-2023
 OF. SF/SPIP/DPIP/FISE/1122/2023
 AUTORIZACIÓN:
 NÚM. OBRA: FISE/1122/231999/2023

CATÁLOGO DE CONCEPTOS

Código	Concepto	Unidad	Cantidad	P. Unitario	Importe	%
A	TECHUMBRE PRELIMINARES					
A01	LIMPIEZA, TRAZO Y NIVELACIÓN MANUAL PARA ESTABLECER EJES, BANCO DE NIVEL Y REFERENCIAS, INCLUYE: MATERIALES, MANO DE OBRA, EQUIPO, HERRAMIENTA Y TODO LO NECESARIO PARA SU CORRECTA EJECUCIÓN.	M2	99.00			
A02	EXCAVACIÓN A MANO PARA DESPLANTE DE ESTRUCTURAS EN MATERIAL INVESTIGADO EN OBRA POR MEDIOS MANUALES, DE 0.00 A 2.00 M. DE PROFUNDIDAD, INCLUYE: MATERIALES, MANO DE OBRA, EQUIPO, HERRAMIENTA Y TODO LO NECESARIO PARA SU CORRECTA EJECUCIÓN.	M3	2.60			
A03	PLANTILLA DE 5 CM, DE ESPESOR DE CONCRETO HECHO EN OBRA DE F'C=100 KG/CM2, INCLUYE: PREPARACIÓN DE LA SUPERFICIE, NIVELACIÓN, MAESTREO Y COLADO, MANO DE OBRA, EQUIPO, HERRAMIENTA Y TODO LO NECESARIO PARA SU CORRECTA EJECUCIÓN.	M2	5.76			
A04	DADO DE CONCRETO F'C=200 KG/CM2, DE 0.40 X 0.40 X 0.40 MTS, ARMADO CON 4 VARILLAS DEL # 3, Y ESTRIBOS DEL # 2, A @ 10 CM, 4 ANCLAS DE VARILLA DEL # 3 AL CENTRO, INCLUYE: CIMBRADO, HABILITADO DE ACERO, COLOCACIÓN DE ANCLAS, COLADO, DESCIMBRADO, MATERIALES, MANO DE OBRA, EQUIPO, HERRAMIENTA Y TODO LO NECESARIO PARA SU CORRECTA EJECUCIÓN.	PZA	16.00			
A05	RELLENO DE CEPÁ CON MATERIAL PRODUCTO DE LA EXCAVACIÓN, COMPACTADO CON PISÓN DE MANO, INCLUYE: MANO DE OBRA, EQUIPO, HERRAMIENTA Y TODO LO NECESARIO PARA SU CORRECTA EJECUCIÓN.	M3	1.28			
TOTAL PRELIMINARES						
B	ESTRUCTURA					
B01	SUMINISTRO Y COLOCACIÓN DE COLUMNA DE ACERO A BASE DE PTR DE 2 1/2 "X 2 1/2" CAL. 14, INCLUYE: PLACA DE ACERO 0.15 X 0.15 MTS DE 3/8", COLOCACIÓN A PLOMO Y NIVEL, SOLDADURA, PINTURA DE ESMALTE, MATERIALES, MANO DE OBRA, EQUIPO, HERRAMIENTA Y TODO LO NECESARIO PARA SU CORRECTA EJECUCIÓN.	ML	38.40			
B02	SUMINISTRO Y COLOCACIÓN DE LARGUERO LONGITUDINAL A BASE DE TUBULAR DE 3 X 1 1/2" CAL. 18, INCLUYE: COLOCACIÓN A NIVEL, SOLDADURA, ANDAMIOS, PINTURA DE ESMALTE, MATERIALES, MANO DE OBRA, EQUIPO, HERRAMIENTA Y TODO LO NECESARIO PARA SU CORRECTA EJECUCIÓN.	ML	100.00			
B03	SUMINISTRO Y COLOCACIÓN DE LARGUERO TRANSVERSAL PARA FORMAR TIMPANO A UNA SOLA AGUA A BASE DE TUBULAR DE 3 X 1 1/2" CAL. 18, INCLUYE: REFUERZOS, COLOCACIÓN A NIVEL, SOLDADURA, ANDAMIOS, PINTURA DE ESMALTE, MATERIALES, MANO DE OBRA, EQUIPO, HERRAMIENTA Y TODO LO NECESARIO PARA SU CORRECTA EJECUCIÓN.	ML	100.00			

VIVIENDA BIENESTAR



**VIVIENDA
BIENESTAR**

REGIÓN: 05-CUENCA DEL PAPALOAPAN
MUNICIPIO: 205-SAN JUAN LALANA
LOCALIDAD: 0018-SAN JOSÉ RÍO MANZO
OBRA:

REHABILITACIÓN DE VIVIENDA PARA EL MEJORAMIENTO DE LA VIVIENDA, EN LA LOCALIDAD SAN JOSÉ RÍO MANZO, MUNICIPIO SAN JUAN LALANA.

No. LICITACIÓN: EO-XX143-2023
OF. SF/SPIP/DPIP/FISE/1122/2023
AUTORIZACIÓN:
NÚM. OBRA: FISE/1122/231999/2023

CATÁLOGO DE CONCEPTOS

Código	Concepto	Unidad	Cantidad	P. Unitario	Importe	%
B04	SUMINISTRO Y COLOCACIÓN DE LÁMINA DE FIBROCEMENTO TIPO RURAL P-7 DE 2.44 X 0.975 MTS. QUE CUMPLA CON LA NORMA NMX-C-027-ONNCCE-2004. ATORNILLADA CON BIRLOS PARA TECHO CON TUERCAS Y RONDANAS, INCLUYE: MATERIALES, ELEVACIÓN DE MATERIALES, EQUIPO, MANO DE OBRA, HERRAMIENTA Y EN GENERAL TODO LO NECESARIO PARA SU CORRECTA EJECUCIÓN.	M2	102.40			

TOTAL ESTRUCTURA

SUBTOTAL
I.V.A. 16.00%
TOTAL DEL PRESUPUESTO



**VIVIENDA
BIENESTAR**

UN PUEBLO TRANSFORMANDO SU HISTORIA

DIRECTOR GENERAL DE BIENESTAR:
PROF. ENRIQUE M. FERIA RODRÍGUEZ

DIRECTOR DE PLANEACIÓN Y PTTO.:
LIC. EMMANUEL ANORVE JUSTO

DPTO. DE INTEGRACIÓN DE EXP. TÉCNICOS:
ARQ. JORGE L. LEYVA OSORIO

DPTO. DE ESTUDIOS Y PROYECTOS:
ARQ. ÓSCAR E. MENDEZ CRUZ

PROYECTO:
REHABILITACIÓN DE VIVIENDA


PROTOTIPO: RV - 20 - 2
ESTRUCTURA - CUB. LAM. FIBRO

TIPO DE PLANO:
PLANTA CIMENTACIÓN

UBICACIÓN:
ANEXO "A"
LOCALIDAD:
EANEXO "A"
ESCALA:
LA INDICADA
ACOTACIÓN:
METROS
FECHA:
2023
OF. DE AUTORIZACIÓN:
ANEXO "A"
Nº DE LICITACIÓN:
EO-XX143-2023

NÚMERO DE PLANO:

1/6

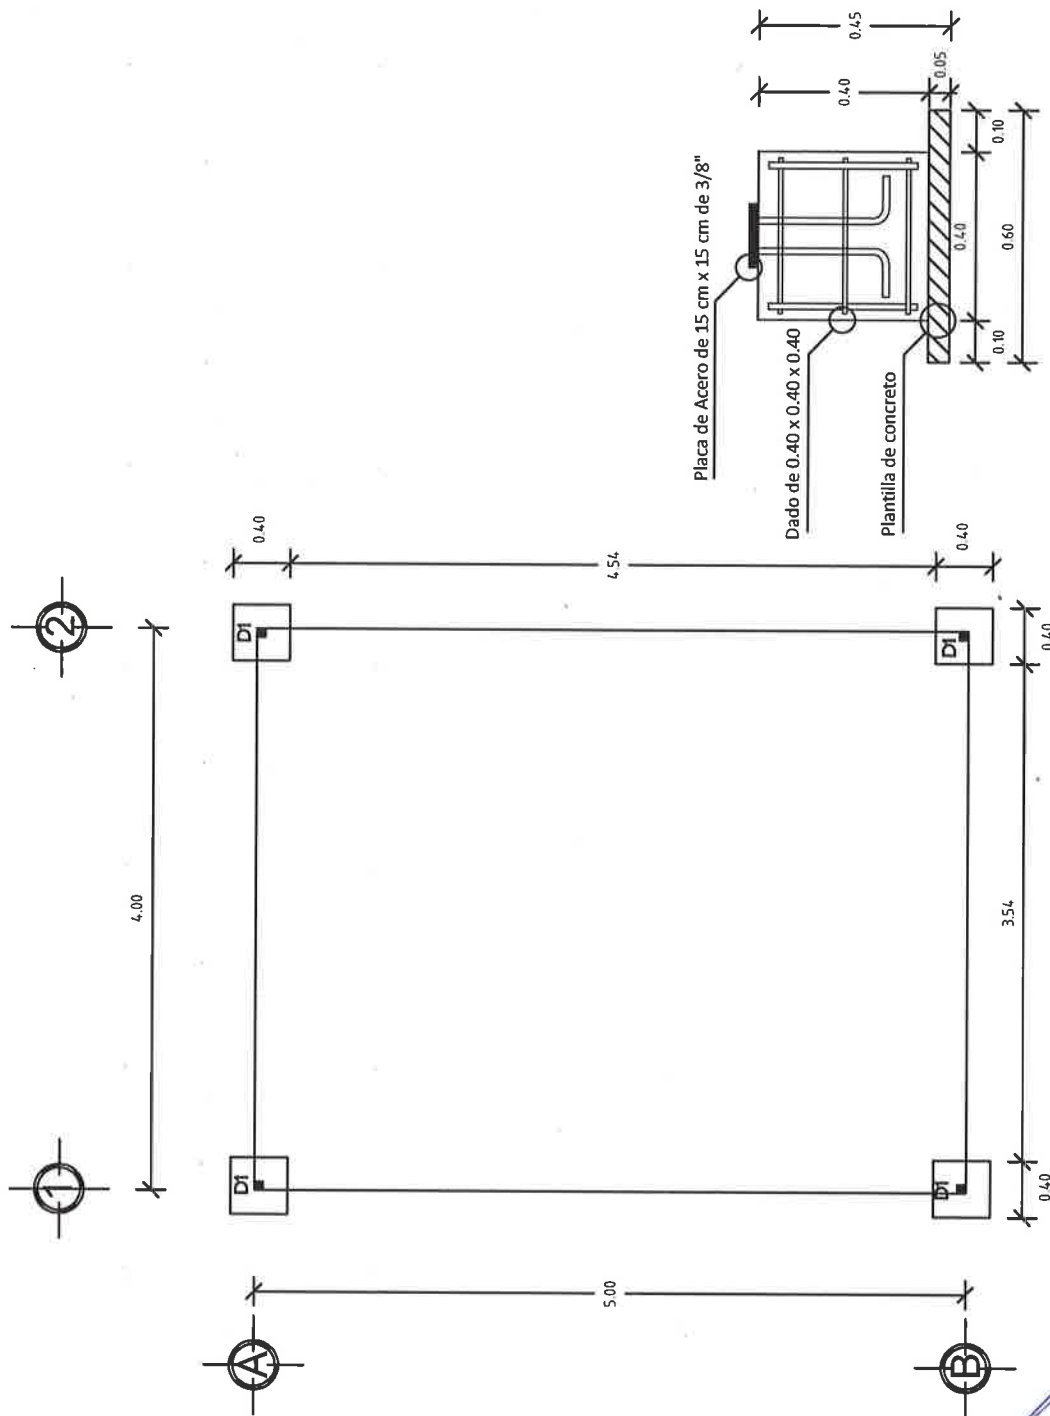

Planta de cimentación
ESC. 1:50



DIRECTOR GENERAL DE VIBIEN:
PROF. ENRIQUE M. FERIA RODRIGUEZ

DIRECTOR DE PLANEACIÓN Y PPTO.:
LIC. EMMANUEL AÑORVE JUSTO.

DPTO. DE INTEGRACIÓN DE EXP. TÉCNICOS:
ARQ. JORGE L. LEYVA OSORIO

DPTO. DE ESTUDIOS Y PROYECTOS:
ARQ. ÓSCAR E. MÉNDEZ CRUZ

PROYECTO:
REHABILITACIÓN DE VIVIENDA

PROTOTIPO: RV - 20 - 2
ESTRUCTURA - CUB. LÁM.FIBRO


TIPO DE PLANO:
CORTE TRANSVERSAL

UBICACIÓN:
ANEXO "A"
LOCALIDAD:
EANEXO "A"
ESCALA:
LA INDICADA
ACOTACIÓN:
METROS
FECHA:
2023

OF. DE AUTORIZACIÓN:
ANEXO "A"
No. DE LICITACIÓN:
EO-XX143-2023



NÚMERO DE PLANO:

2/6

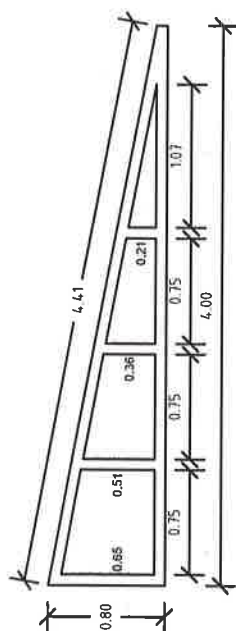

Detalle Timpano

ESC. 1:50

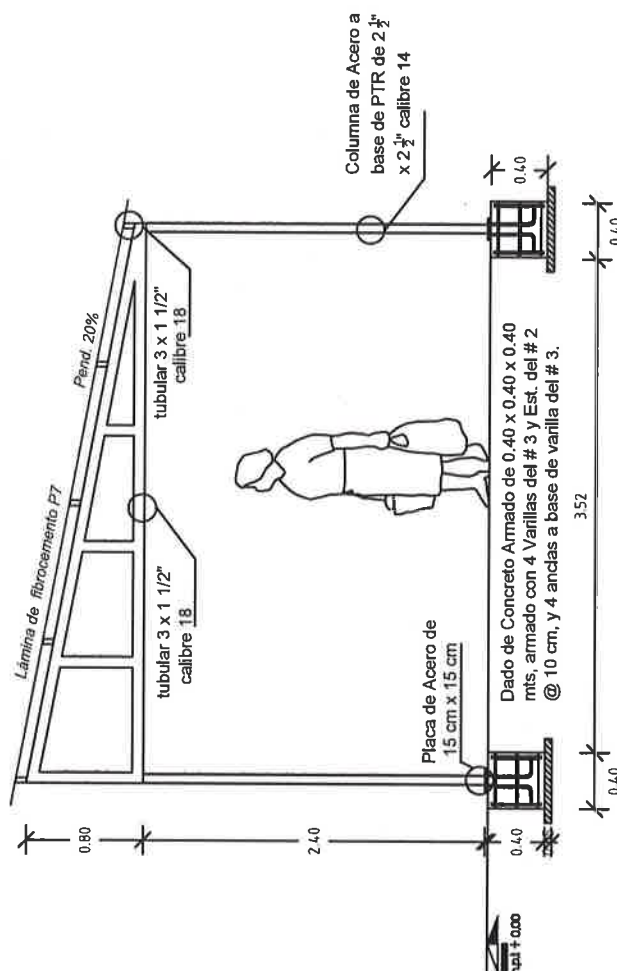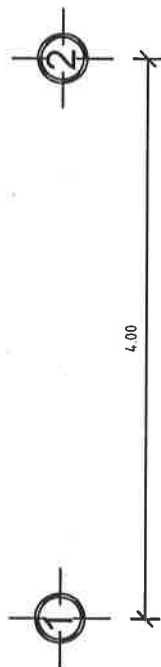

Corte Transversal
ESC: 1:50

ESC. 1:50



VIVIENDA BIENESTAR

UN PUEBLO TRANSFORMANDO SU HISTORIA

DIRECTOR GENERAL DE BIENESTAR:

PROF. ENRIQUE M. FERRA RODRÍGUEZ

DIRECTOR DE PLANEACIÓN Y PTTOL:

LIC. EMMANUEL AÑORVE JURTO.

OPTO. DE INTEGRACIÓN DE EXP. TÉCNICOS:

ARQ. JORGE L. LEYVA OSORIO

OPTO. DE ESTUDIOS Y PROYECTOS:

ARQ. ÓSCAR E. MÉNDEZ CRUZ

PROYECTO:

REHABILITACIÓN DE VIVIENDA

PROTOTIPO: RV - 20 - 2

ESTRUCTURA - CUB. LÁM. FIBRO

TIPO DE PLANO:

ISOMÉTRICO ESTRUCTURA

UBICACIÓN:

ANEXO "A"

LOCALIDAD:

EANEXO "A"

ESCALA:

LA INDICADA

ACOTACIÓN:

METROS

FECHA:

2023

OF. DE AUTORIZACIÓN:


ANEXO "A"

Nº. DE LICITACIÓN:

EO-XX143-2023

NÚMERO DE PLANO:

3/6

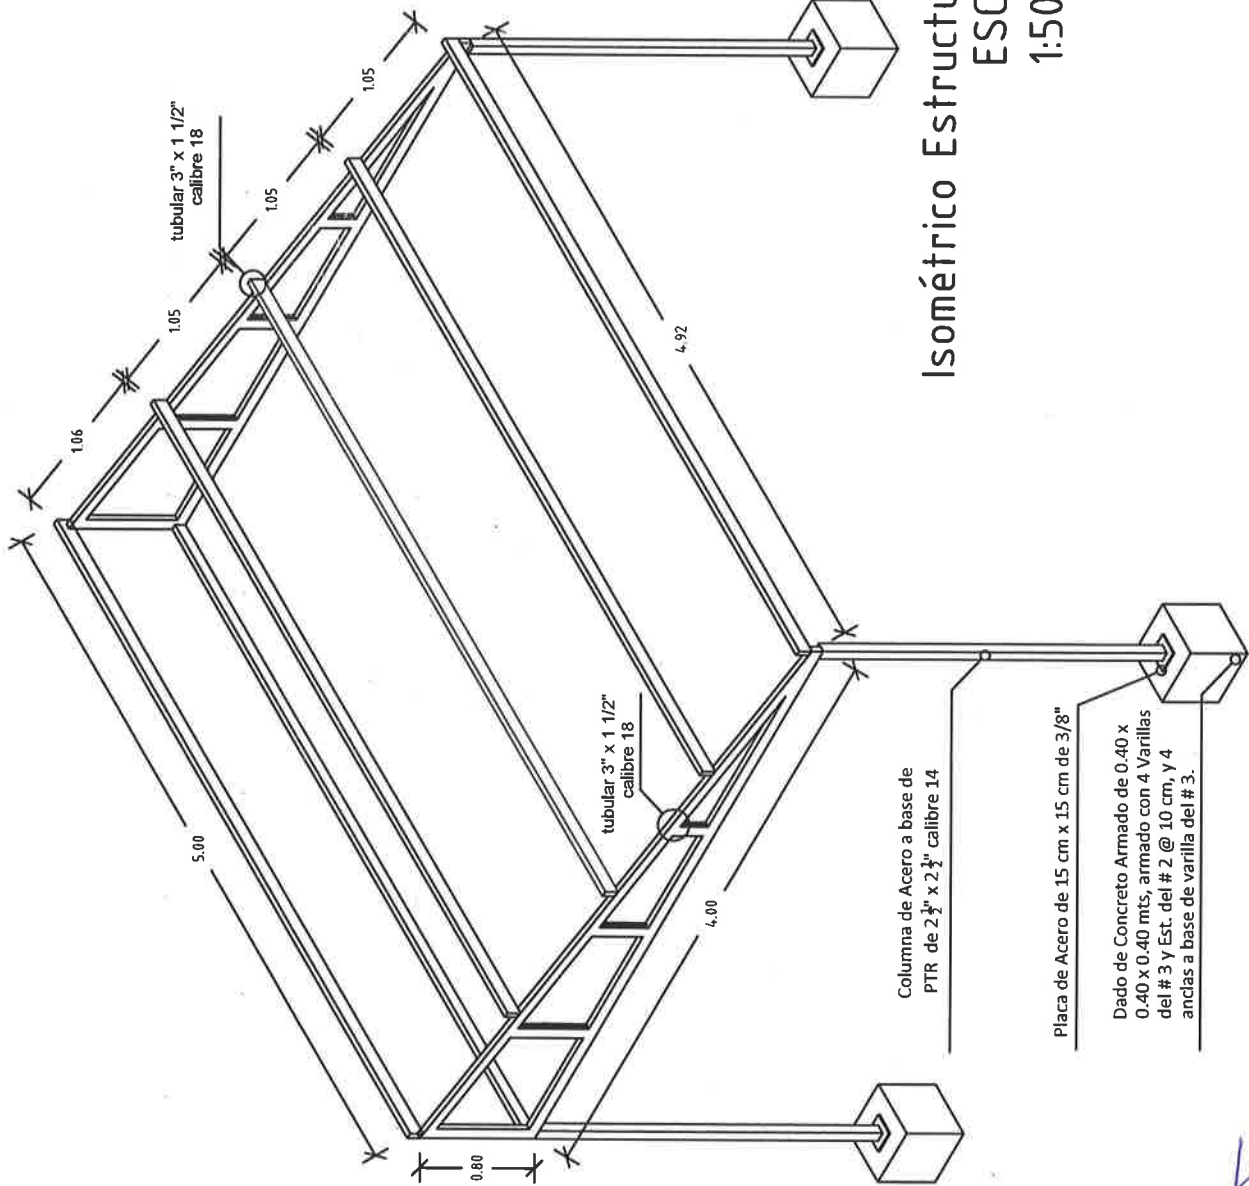

Isométrico Estructura
ESC.
1:50

Columna de Acero a base de
PTR de 2 1/2" x 2 1/2" calibre 14

Placa de Acero de 15 cm x 15 cm de 3/8"

Dado de Concreto Armado de 0.40 x
0.40 x 0.40 mts, armado con 4 Varillas
del # 3 y Est. del # 2 @ 10 cm, y 4
andas a base de varilla del # 3.



VIVIENDA BIENESTAR

UN PUEBLO TRANSFORMANDO SU HISTORIA

DIRECTOR GENERAL DE BIEN:
PROF. ENRIQUE M. FERIA RODRIGUEZ

DIRECTOR DE PLANEACIÓN Y PTTO.:
LIC. EMMANUEL AÑORVE JUSTO.

DPTO. DE INTEGRACIÓN DE EXP. TÉCNICOS:
ARQ. JORGE L. LEYVA OSORIO

DPTO. DE ESTUDIOS Y PROYECTOS:
ARQ. ÓSCAR E. MÉNDEZ CRUZ


PROYECTO:
REHABILITACIÓN DE VIVIENDA

PROTOTIPO: RV - 20 - 2
ESTRUCTURA - CUB. LAM. FIBRO

TIPO DE PLANO:
PLANTA LÁMINAS

UBICACIÓN:
ANEXO "A"
LOCALIDAD:
ANEXO "A"
ESCALA:
LA INDICADA
ACOTACIÓN:
METROS
FECHA:
2023
OF. DE AUTORIZACIÓN:
ANEXO "A"
No. DE LICITACIÓN:
EO-XX143-2023

NÚMERO DE PLANO:
4/6

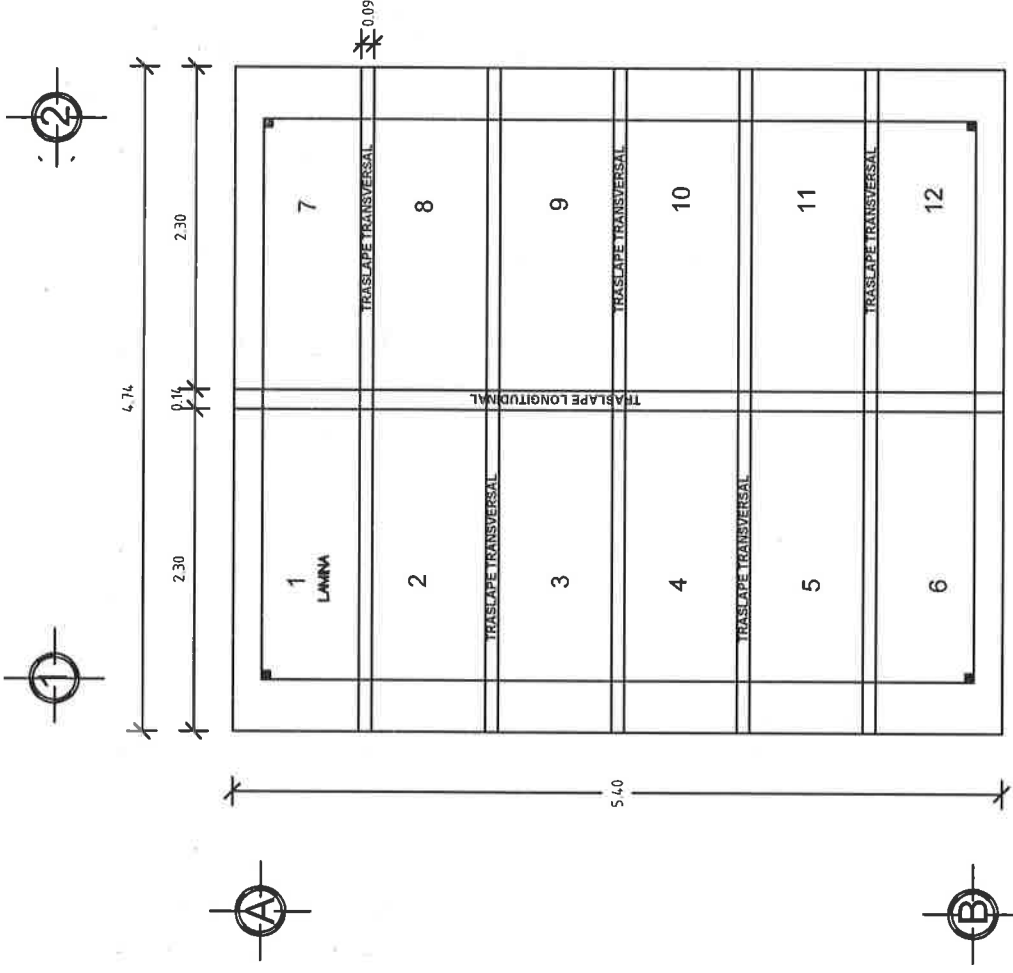

Planta Láminas
ESC. 1:50

[Handwritten signature]



UN PUEBLO TRANSFORMANDO SU HISTORIA

DIRECTOR GENERAL DE VIBIEN:
PROF. ENRIQUE M. FERIA RODRÍGUEZ

DIRECTOR DE PLANEACIÓN Y PPTO.:
LIC. EMMANUEL AÑORVE JUSTO.

OPTO. DE INTEGRACIÓN DE EXP. TÉCNICOS:
ARQ. JORGE L. LEYA OSORIO

OPTO. DE ESTUDIOS Y PROYECTOS:
ARQ. ÓSCAR E. MÉNDEZ CRUZ

PROYECTO:
REHABILITACIÓN DE VIVIENDA


PROTOTIPO: RV - 20 - 2
ESTRUCTURA - CUB. LÁM.FIBRO

TIPO DE PLANO:
ISOMETRICO LAMINA

UBICACIÓN:
ANEXO "A"
LOCALIDAD:
EANEXO "A"
ESCALA:
LA INDICADA
ACOTACIÓN:
METROS
FECHA:
2023

OF. DE AUTORIZACIÓN:
ANEXO "A"
No. DE LICITACIÓN:
EO-XX143-2023

NÚMERO DE PLANO:
5/6

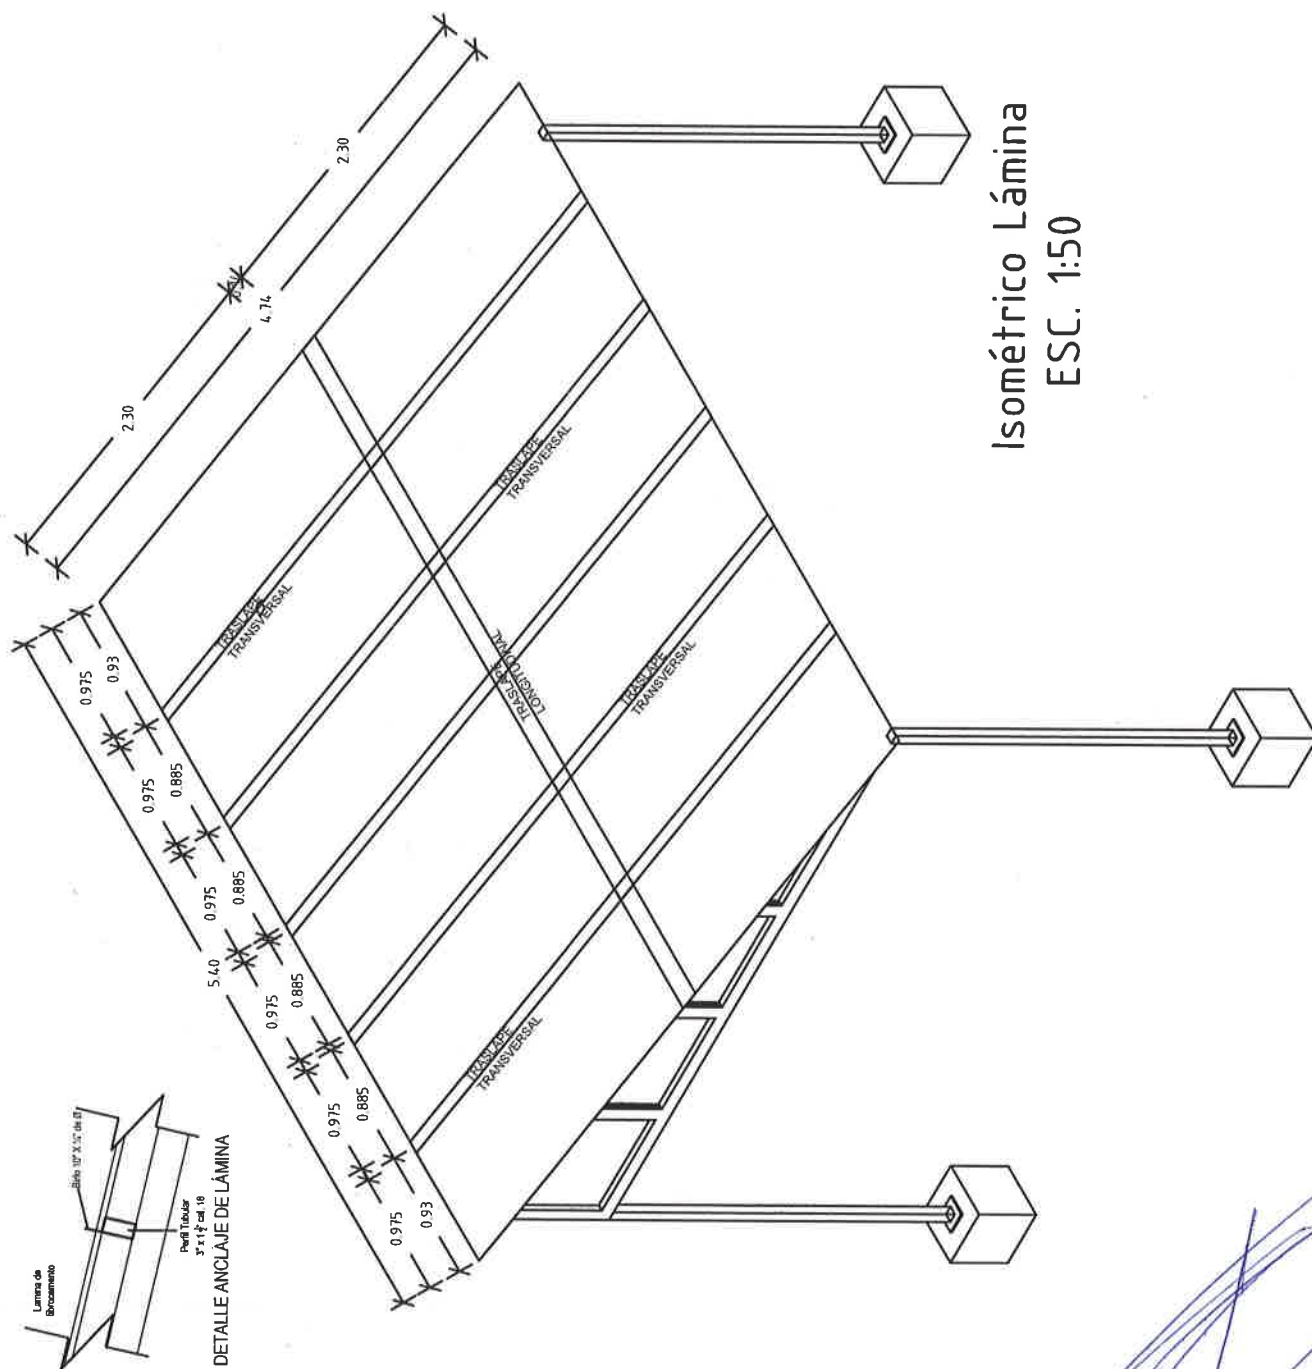

Isométrico Lámina
ESC. 1:50



**VIVIENDA
BIENESTAR**

UN PUEBLO TRANSFORMANDO SU HISTORIA

DIRECTOR GENERAL DE BIEN-
ESTAR:
PROF. ENRIQUE M. FERRA RODRÍGUEZ

DIRECTOR DE PLANEACIÓN Y PTTO.:
LIC. EMMANUEL AÑORVE JUSTO.

DPTO. DE INTEGRACIÓN DE EXP. TÉCNICOS:
ARQ. JORGE L. LEYVA OSORIO

DPTO. DE ESTUDIOS Y PROYECTOS:
ARQ. ÓSCAR E. MÉNDEZ CRUZ

PROYECTO:
REHABILITACIÓN DE VIVIENDA

PROTOTIPO: RV - 20 - 2
ESTRUCTURA - CUB. LÁM.FIBRO

TIPO DE PLANO:
ESPECIFICACIONES


UBICACIÓN:
ANEXO "A"
LOCALIDAD:
EANEXO "A"
ESCALA:
LA INDICADA
ACOTACIÓN:
METROS
FECHA:
2023
OF. DE AUTORIZACIÓN:
ANEXO "A"
No. DE LICITACIÓN:
EO-XX143-2023

NÚMERO DE PLANO:


6/6

ESPECIFICACIONES

- 1.- LA CIMENTACIÓN SE DESPLANTARÁ SOBRE TERRENO FIRME O LIBRE DE MATERIAL ORGÁNICO
- 2.- DIMENSIONES GENERALES Y NIVELES EN METROS
- 3.- DIMENSIONES DE DETALLES Y ARMADOS EN METROS
- 4.- CONCRETO EN ESTRUCTURA $F'c=200$ KG/CM²
- 5.- ACERO DE REFUERZO $FY=4200$ KG/CM² EXCEPTO PARA #2 QUE SERÁ $FY=2320$ KG/CM²
- 6.- ESPECIFICACIONES DEL A.C.I. Y REGLAMENTO DE CONST. Y SEG. ESTRUCT. PARA EL ESTADO DE OAXACA.
- 7.- RECUBRIMIENTOS MÍNIMOS:
CIMENTACIÓN 2.5 CM
- 8.- COLOCACIÓN DE LÁMINA CON BIRLOS GALVANIZADOS DE 10"x1/4" PARA FIJACIÓN EXPUESTA A LA INTemperIE.
- 9.- SOLDADURA A UTILIZAR SERÁ SERIE E-6013 DE 1/8"
- 10.- EL REVENIMIENTO DE CONCRETO EN CIMENTACIÓN TENDRÁ UN VALOR MÍNIMO DE 8 CM
- 11.- LA TECHUMBRE SERÁ DE LÁMINA DE FIBROCEMENTO, DEBERÁ CUMPLIR LA NORMA NMX-C-027-ONNCC-2004

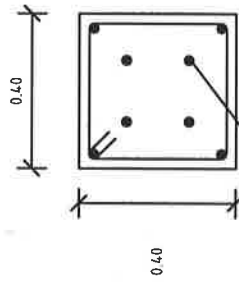

Andas a base de
varilla del # 3.

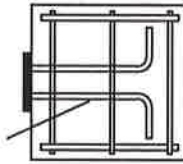

D1

Dado de Concreto
Armado de 0.40 x 0.40
x 0.40 mts. armado
con 4 Varillas del # 3 y
Est. del # 2 @ 10 cm,
y 4 andas a base de
varilla del # 3.



GOBIERNO DEL ESTADO DE OAXACA
VIVIENDA BIENESTAR
DIRECCIÓN DE PLANEACIÓN Y PRESUPUESTO
DEPARTAMENTO DE INTEGRACIÓN DE EXPEDIENTES TÉCNICOS



ANEXO "A"

No.	MUNICIPIO	LOCALIDAD	No. DE OFICIO DE AUTORIZACIÓN	NUM. OBRA	METAS (ACCIONES)	TIPO DE ACCIÓN	No. DE LICITACIÓN
1	240-SAN MARTÍN ITUNYOSO	0001-SAN MARTÍN ITUNYOSO	SF/SPIP/DPIP/FISE/1180/2023	FISE/1180/232010/2023	6	REHABILITACIÓN DE VIVIENDA	EO-XX143-2023
2	205-SAN JUAN LALANA	0018-SAN JOSÉ RÍO MANZO	SF/SPIP/DPIP/FISE/1122/2023	FISE/1122/231999/2023	4		
					10		

Medidas de 1.22 x 2.44 m.

Los colores se verificarán en el Departamento de Supervisión y Seguimiento de Obras



BIENESTAR
SECRETARÍA DE BIENESTAR,
TEQUIO E INCLUSIÓN



El Gobierno del Estado de Oaxaca Construye

Obra:

Ubicación:

Inversión:

Población beneficiada:

Programa (estatal ó federal):

"Este Programa es público, ajeno a cualquier partido político. Queda prohibido el uso para fines distintos a los establecidos en el programa." - Esta obra fue realizada con recursos públicos federales



BIENESTAR
SECRETARÍA DE BIENESTAR,
TEQUIO E INCLUSIÓN



GOBIERNO DEL ESTADO DE OAXACA
VIVIENDA BIENESTAR



NOMBRE DE LA OBRA:

BENEFICIARIO:

LOCALIDAD:

MUNICIPIO:

FUENTE:

"ESTA VIVIENDA FUE MEJORADA CON RECURSOS FEDERALES DEL FAIS DEL EJERCICIO FISCAL VIGENTE"

INICIANDO EL DÍA

DEL MES DE

DEL AÑO 2023

Y SE CONCLUYÓ EL DÍA

DEL MES DE

DEL AÑO 2023