



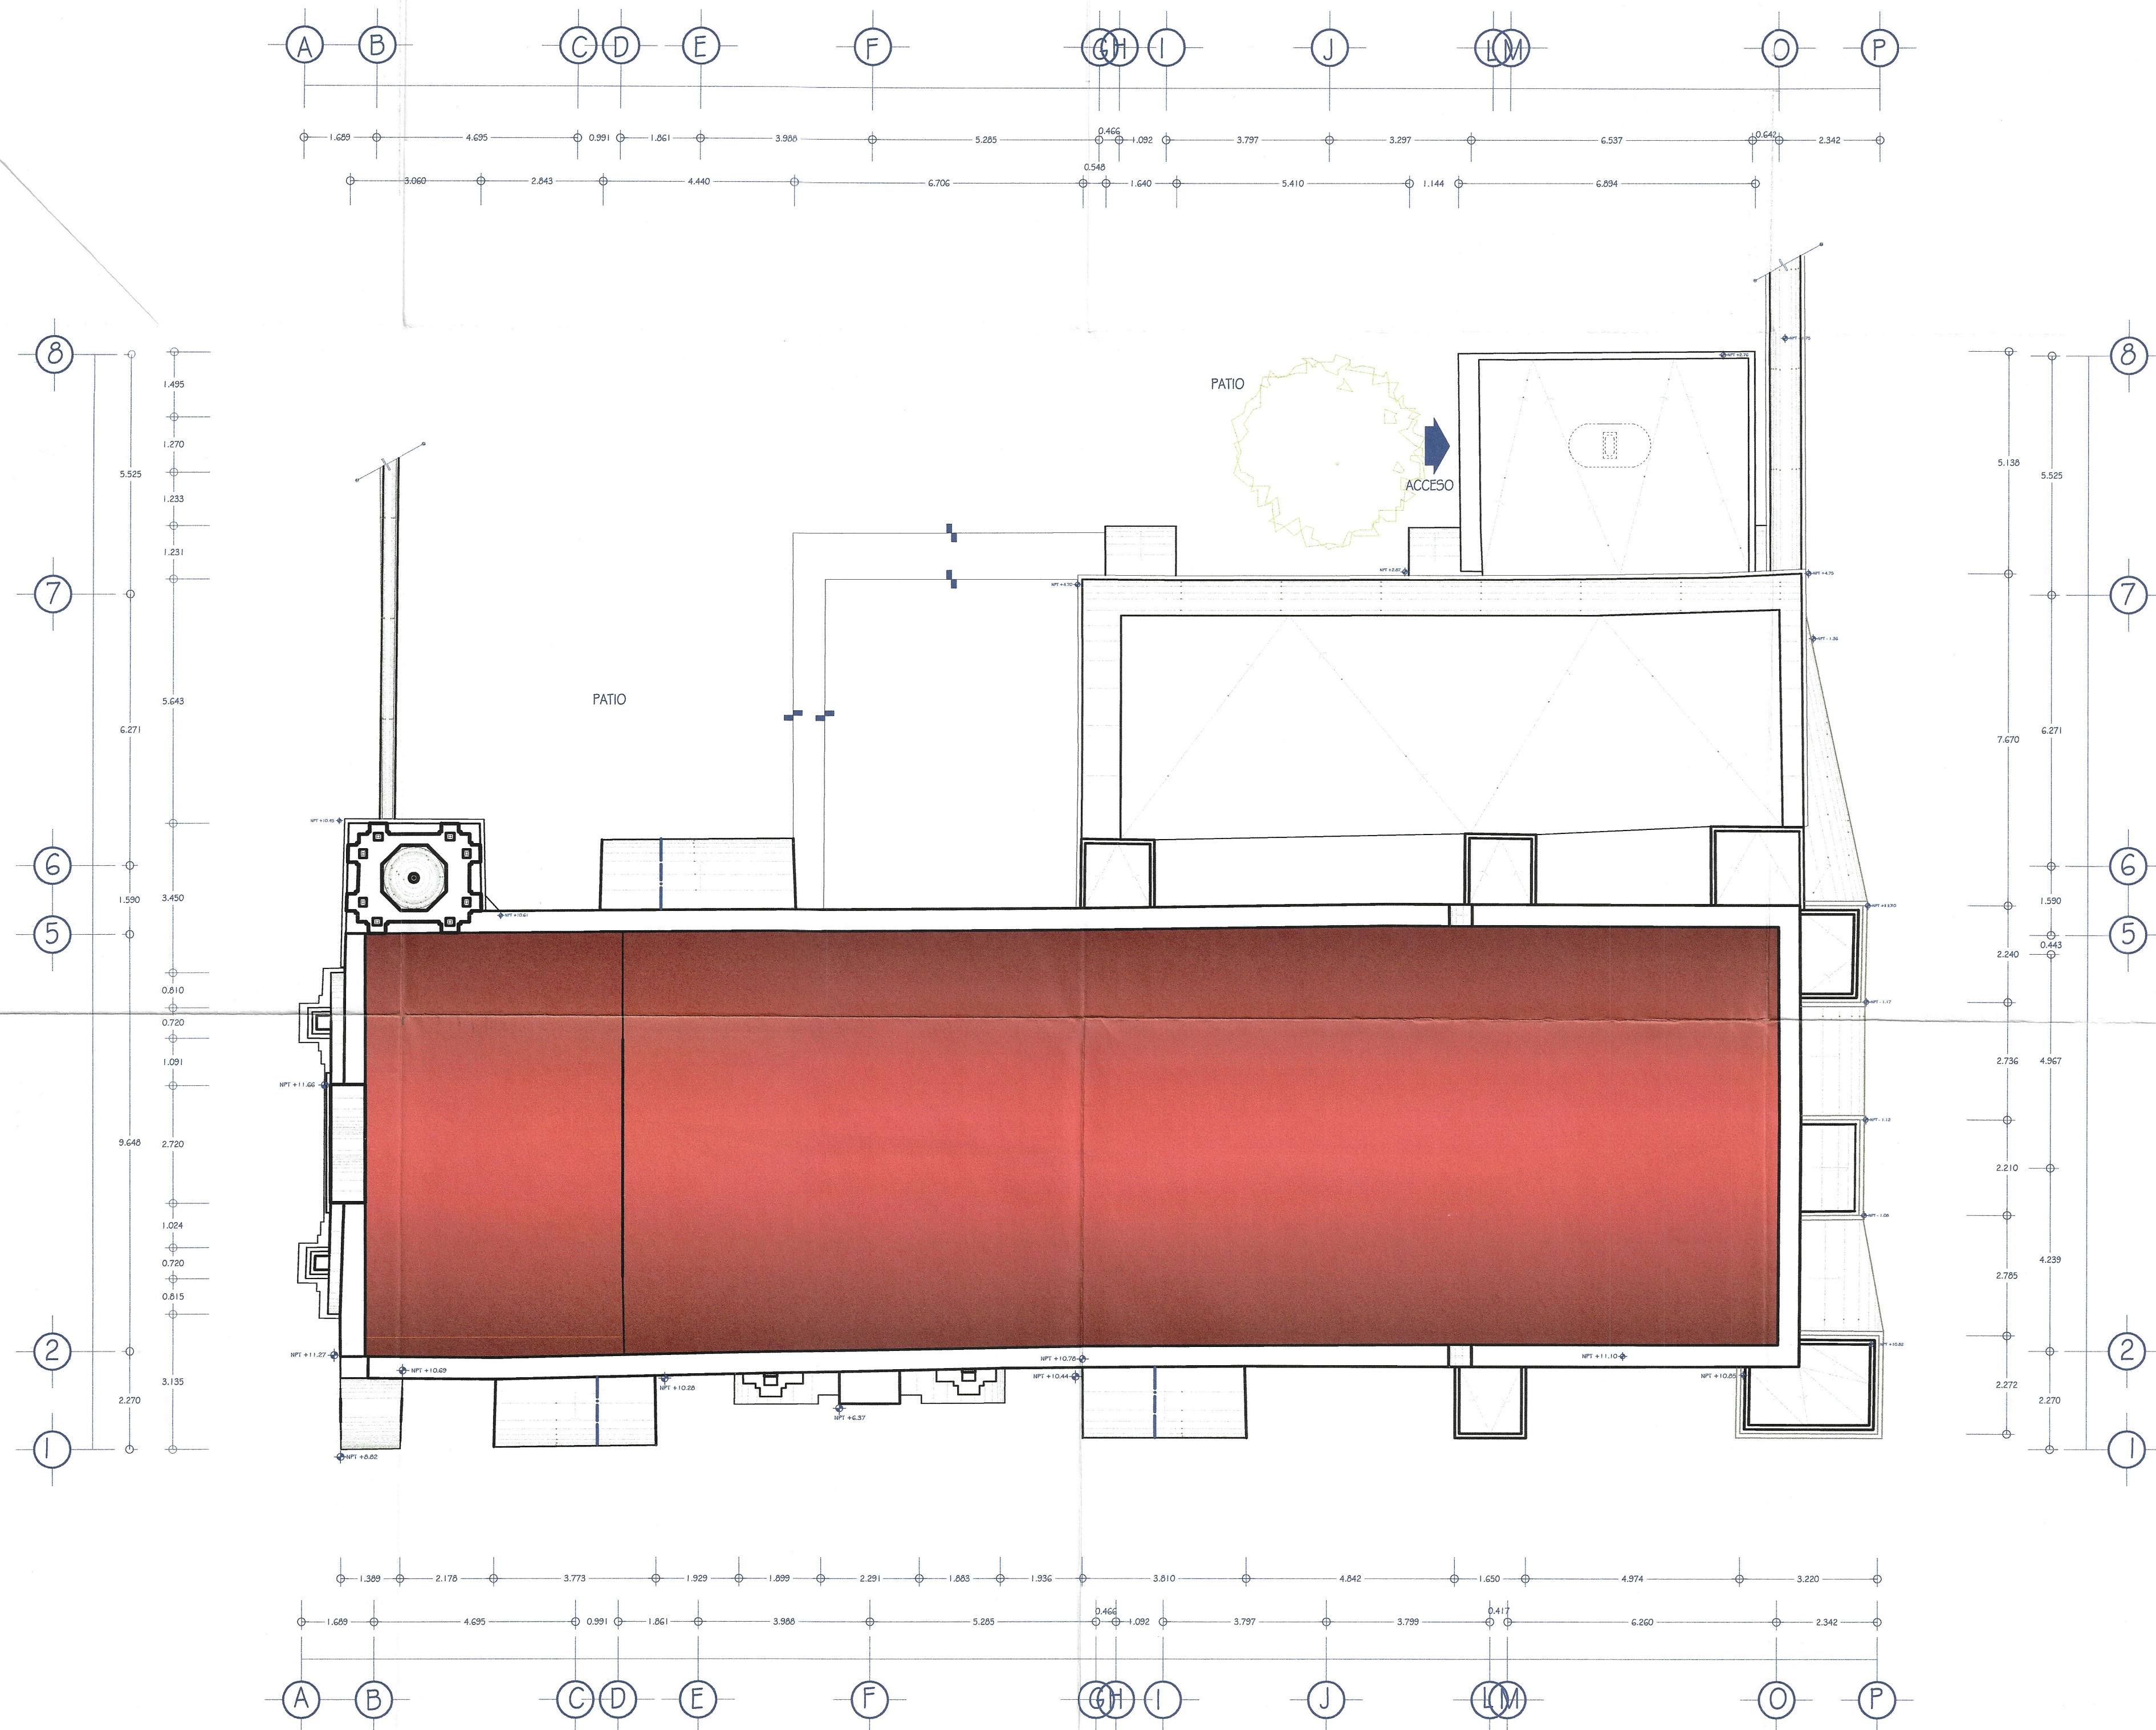

PLANTA AZOTEA
ESCALA 1:100

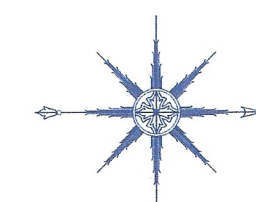

ESPECIFICACIONES:



INDICA JUNTA ENTRE
CONTRAFUERTE

PROYECTO:

INTERVENCION EN EL TEMPLO
DE SAN MATIAS JALATLACO

PLANO:
LEVANTAMIENTO
(AZOTEA)



MARZO 2004



02/08

LIC. JOSE MURAT.
GOBERNADOR CONSTITUCIONAL DEL ESTADO DE OAXACA.

ARQ. CARLOS E. MELGOZA CASTILLO.
DIRECTOR GENERAL DE LA COPAE.

DIRECCION DE PROYECTOS Y OBRAS.

SR. JOE MANUEL SANCHEZ OLEA
REPRESENTANTE DE LA COMISION PROMEJORAS
DEL TEMPLO DE SAN MATIAS JALATLACO

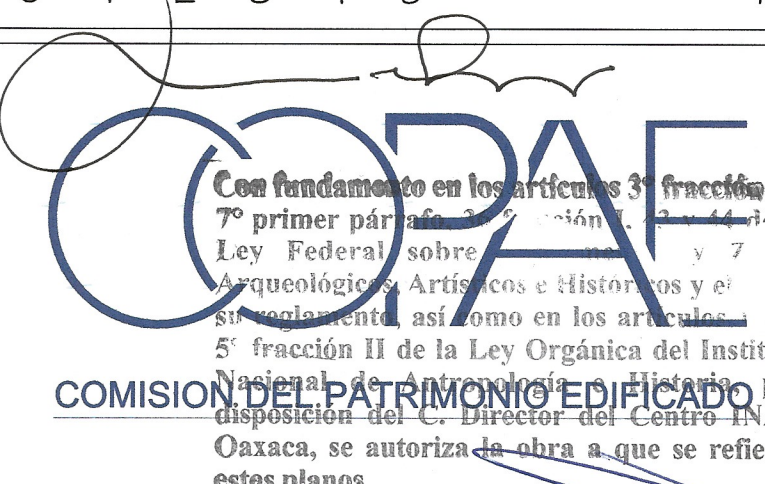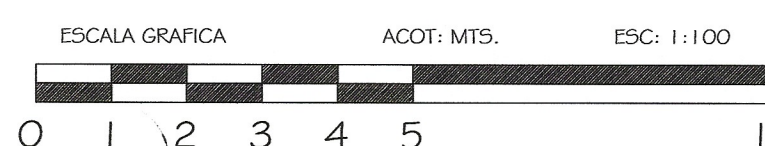

15/03/2004

Fecha

0-403-77/172

Firma

00000019